



VESTUR-HLID : V01 , MKV.1:50

ATH. HÆÐARMÁL GLUGGA OG HURDA : SJÁ TEIKNINGAR ARKITEKTS.
ATH. KROSSVIÐUR (UTANA GRIND) SÉ EKKI SAMSETTUR YFIR GLUGGUM OG HURÐUM.
ATH. HÆÐARMÁL VEGGJA OG SPERRA : SJÁ SNÍÐ A TEIKNINGU NR. B107 OG B108

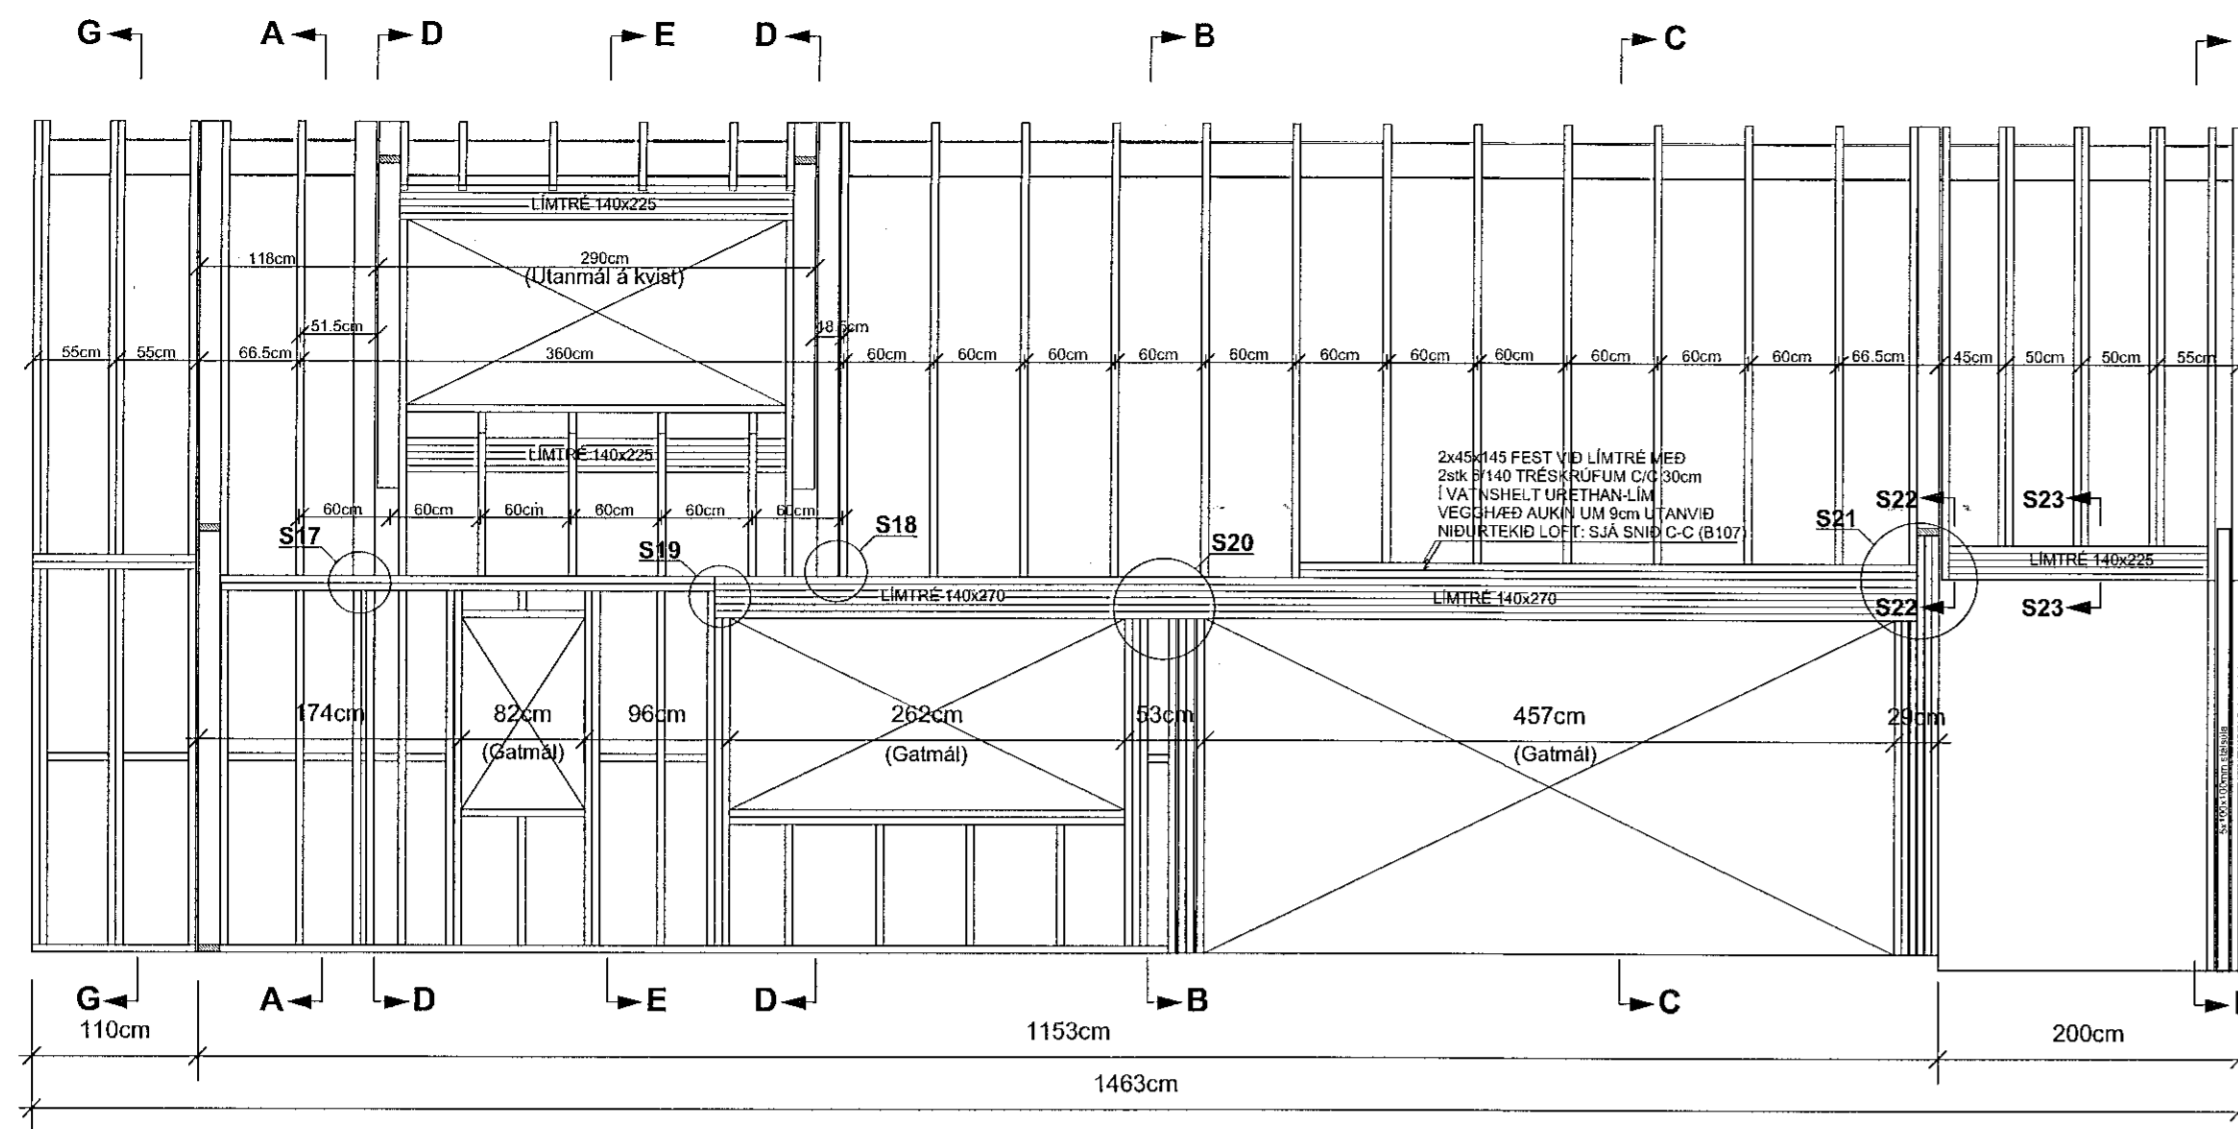

SUÐURUR-GAFL : V02 , MKV.1:50

ATH. HÆÐARMÁL GLUGGA OG HURDA : SJÁ TEIKNINGAR ARKITEKTS.
ATH. KROSSVIÐUR (UTANA GRIND) SÉ EKKI SAMSETTUR YFIR GLUGGUM OG HURÐUM.

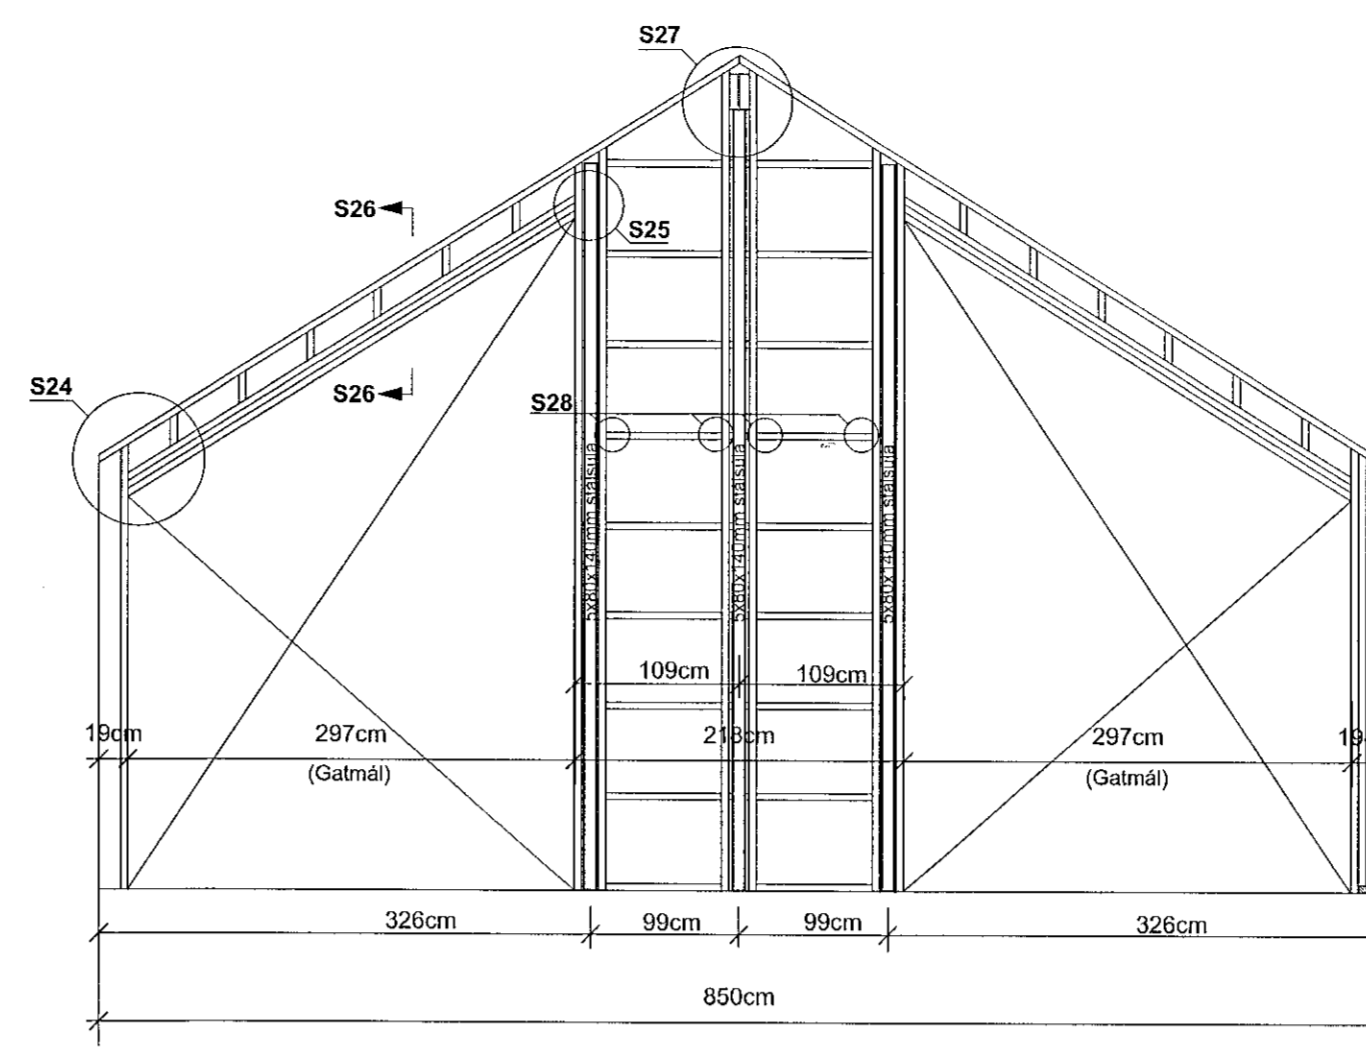

Samþykkt þann

19. jan. 2022

f.h. byggingarfræðis í Hafnarfirði
Hjalmar A. Jónsson

1-A3

SÉRMYND: S17 MKV. 1:10

BMF-VINKILL NR.105 MED STYRKINGU
KOMI BEGGJA MEGIN VÍD
TVÖFALDAR STODIR UNDIR LÍMTRÉ

FESTING VÍD STODIR:
6 STK BMF-40/40 KAMBSAUMUR
1STK 12mm BOLTI, TREKUBBUR Á MILLI

FESTING VÍD TOPPSTYKKI GRINDAR
6 STK BMF-40/90 KAMBSAUMUR
1STK 12/120 BORDABOLTI
ATH. STADSETNING NAGLA/BOLTA
EINSOG Í FÖTREM : SJÁ S1 Á TEIKN B102

SÉRMYND: S18 MKV. 1:10

BMF-GATAPLÖTUVINKILL
NR.17 (100x200x2,5x100)
KOMI BEGGJA MEGIN VÍD LÍMTRÉ
HVER VINKILL NEGLIST
MED 2x10 STK BMF-40/90KAMBSAUM
SJÁ SÉRMYND: S17

ATH. FLEYGUR ÚR LÍMTRÉ
KOMI MILLI LÍMTRÉS OG TOPPSTYKKIS
SKRUFIST Í VATNSHELT URETHAN-LÍM

FESTING VINKLA
VÍD SULLU:
10 STK BMF-40/90
KAMBSAUMUR


FESTING VINKLA
VÍD TOPPSTYKKI:
10 STK BMF-40/90
KAMBSAUMUR

BMF-GATAPLÖTUVINKILL
NR.17 (100x200x2,5x100)
KOMI BEGGJA MEGIN VÍD LÍMTRÉ
HVER VINKILL NEGLIST
MED 2x10 STK BMF-40/90KAMBSAUM
SJÁ SÉRMYND: S17

ATH. FLEYGUR ÚR LÍMTRÉ
KOMI MILLI LÍMTRÉS OG TOPPSTYKKIS
SKRUFIST Í VATNSHELT URETHAN-LÍM


AUSTUR-HLID : V03 , MKV.1:50

ATH. HÆÐARMÁL GLUGGA OG HURDA : SJÁ TEIKNINGAR ARKITEKTS.
ATH. KROSSVIÐUR (UTANA GRIND) SÉ EKKI SAMSETTUR YFIR GLUGGUM OG HURÐUM.

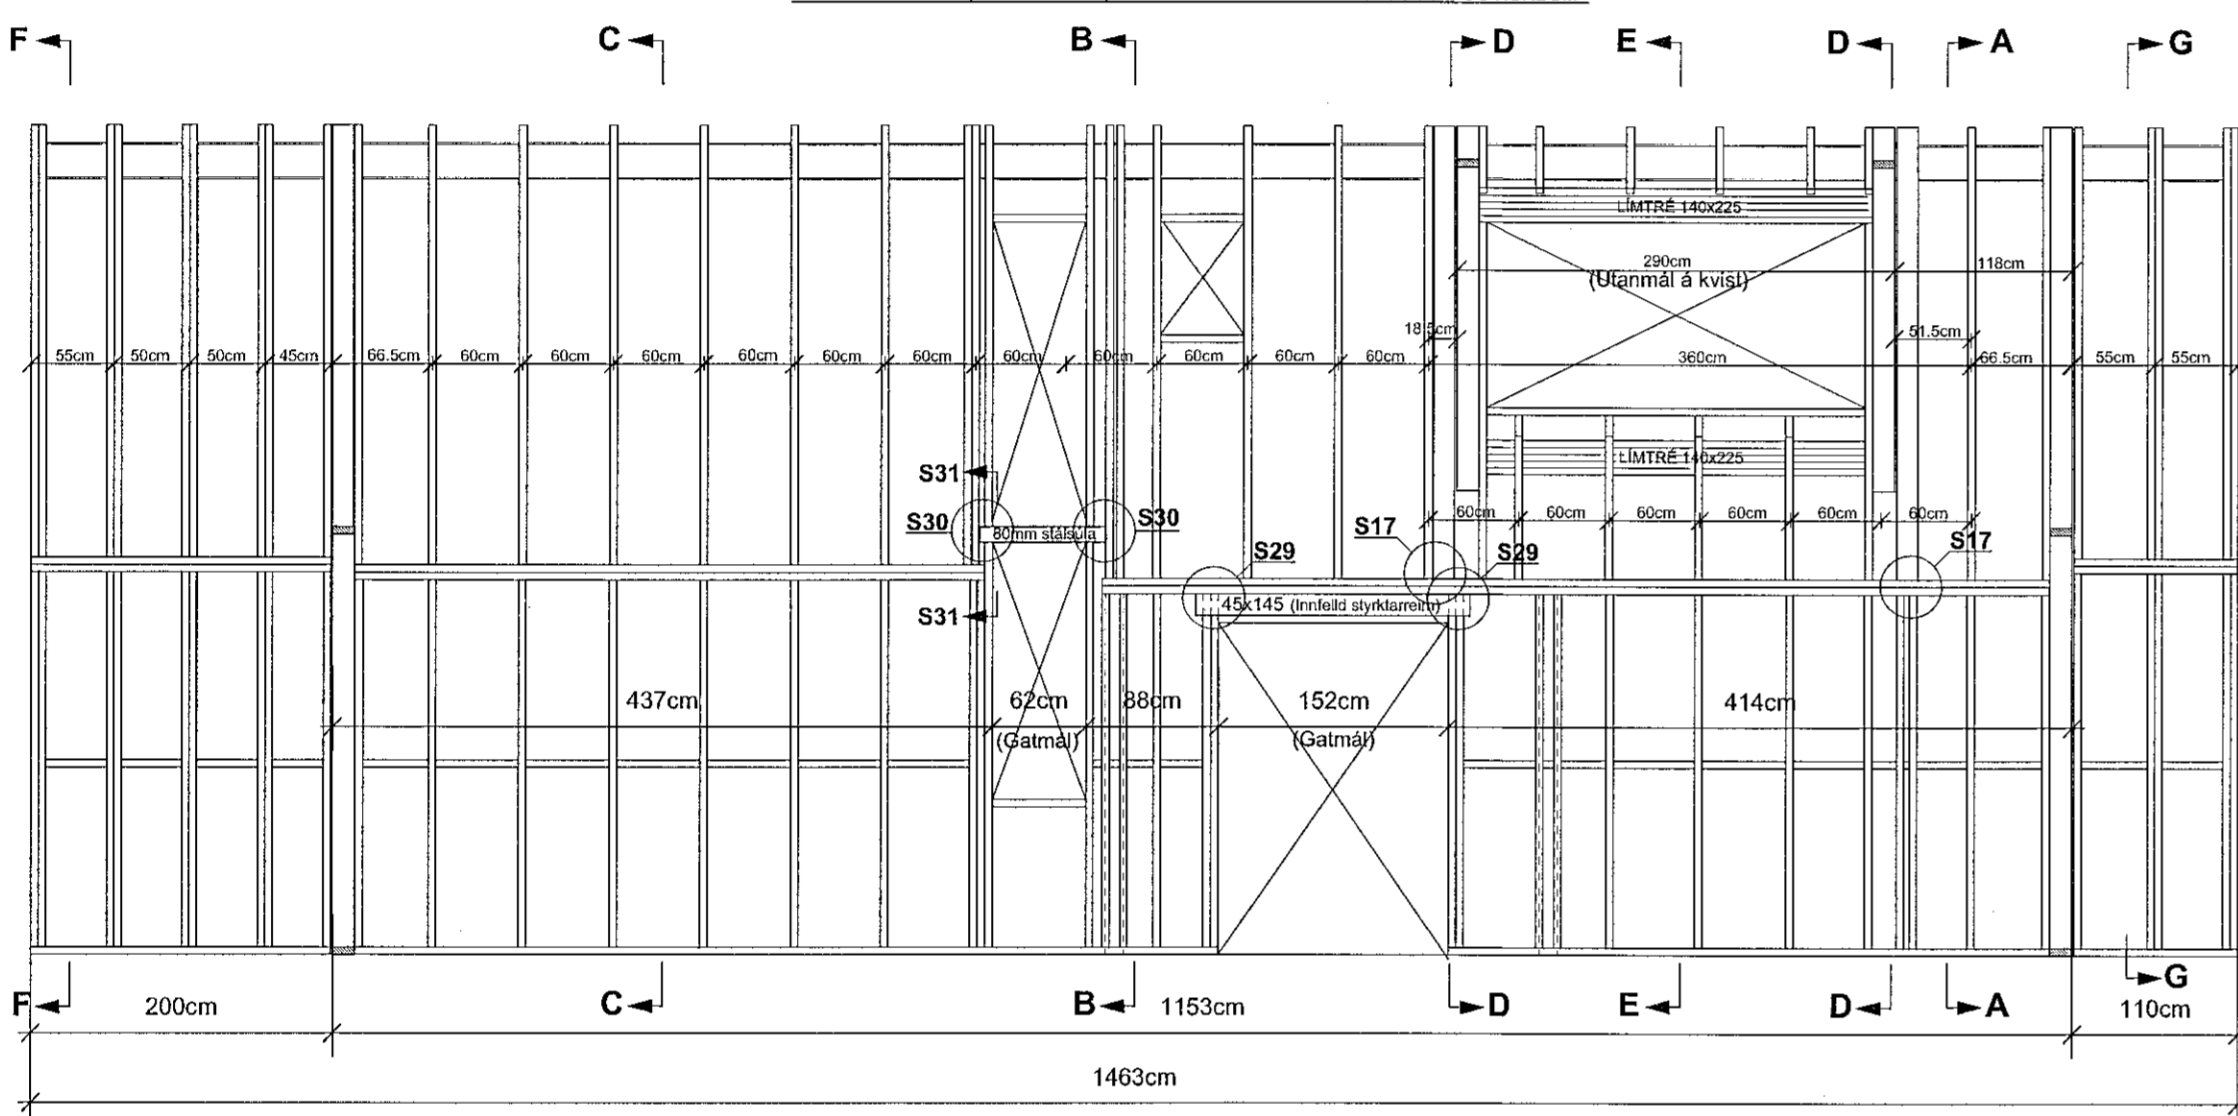

NORÐURUR-GAFL : V04 , MKV.1:50

ATH. HÆÐARMÁL GLUGGA OG HURDA : SJÁ TEIKNINGAR ARKITEKTS.
ATH. KROSSVIÐUR (UTANA GRIND) SÉ EKKI SAMSETTUR YFIR GLUGGUM OG HURÐUM.

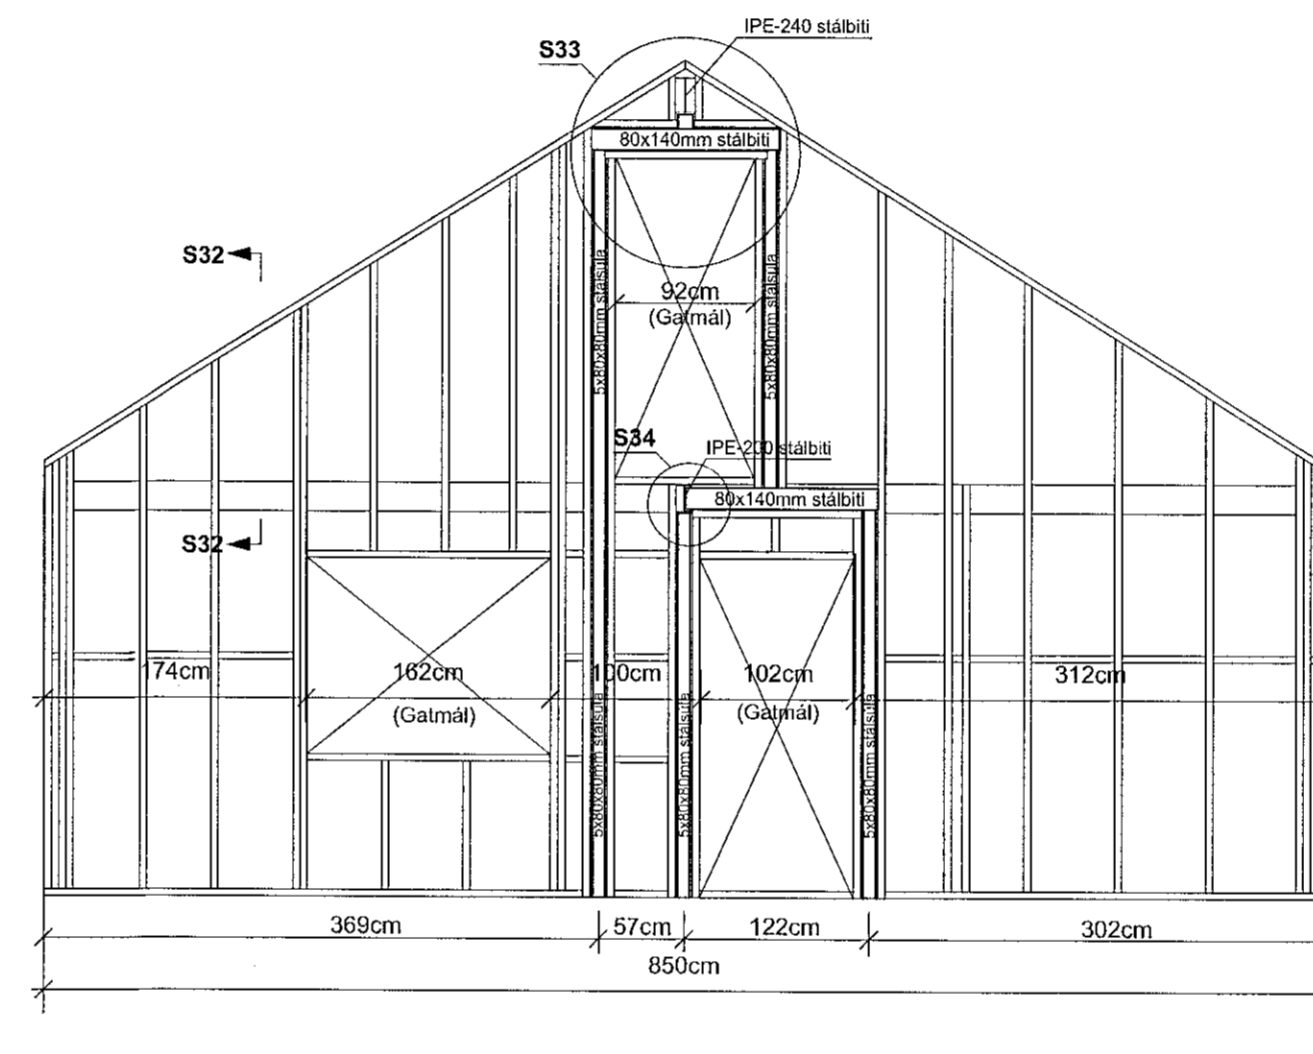






SÉRMYND: S19 MKV. 1:10

SÉRMYND: S20 MKV. 1:10

SÉRMYND: S21 MKV. 1:10


SÉRMYND: S22 MKV. 1:10

SÉRMYND: S23 MKV. 1:10

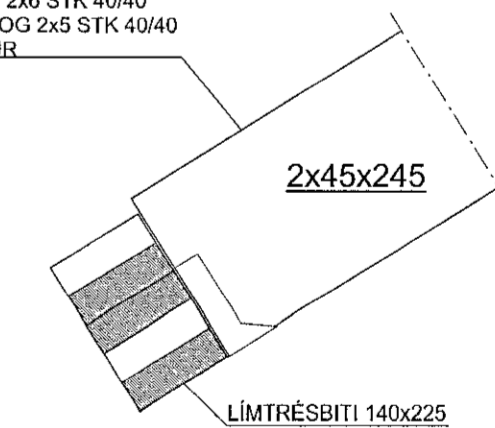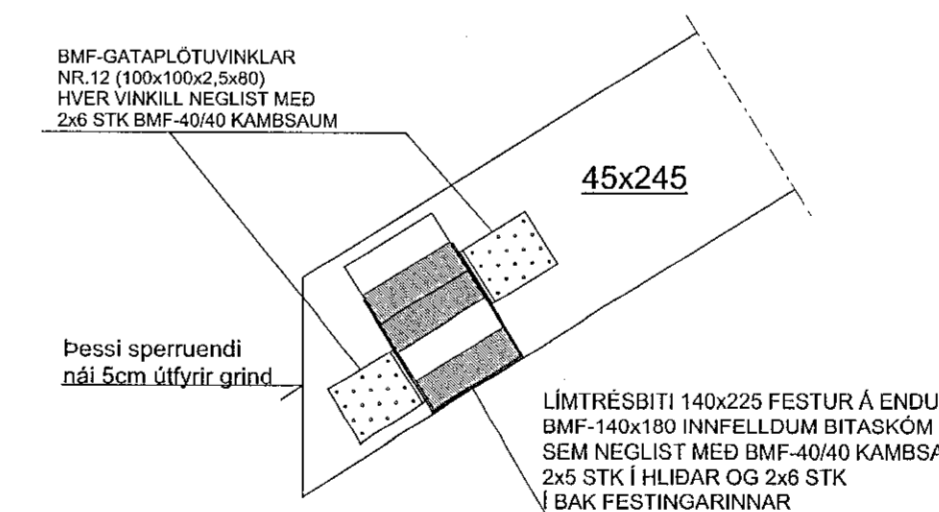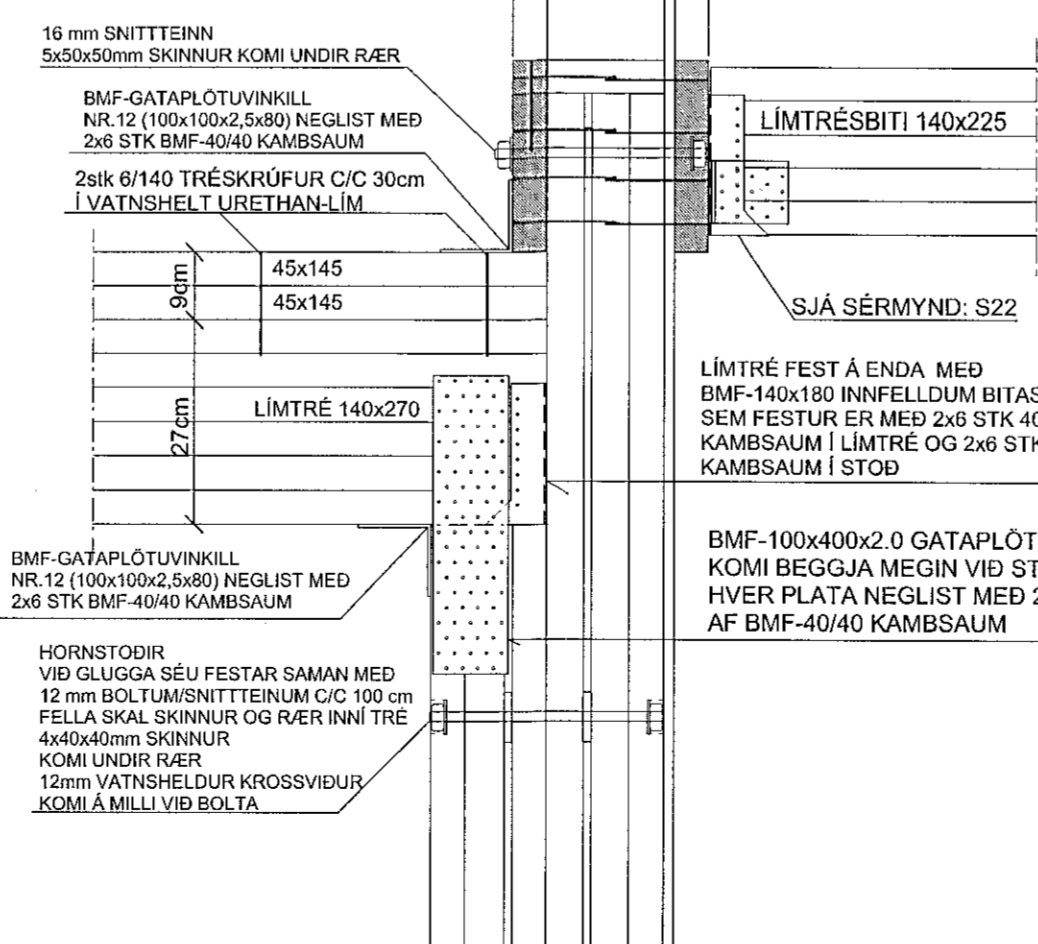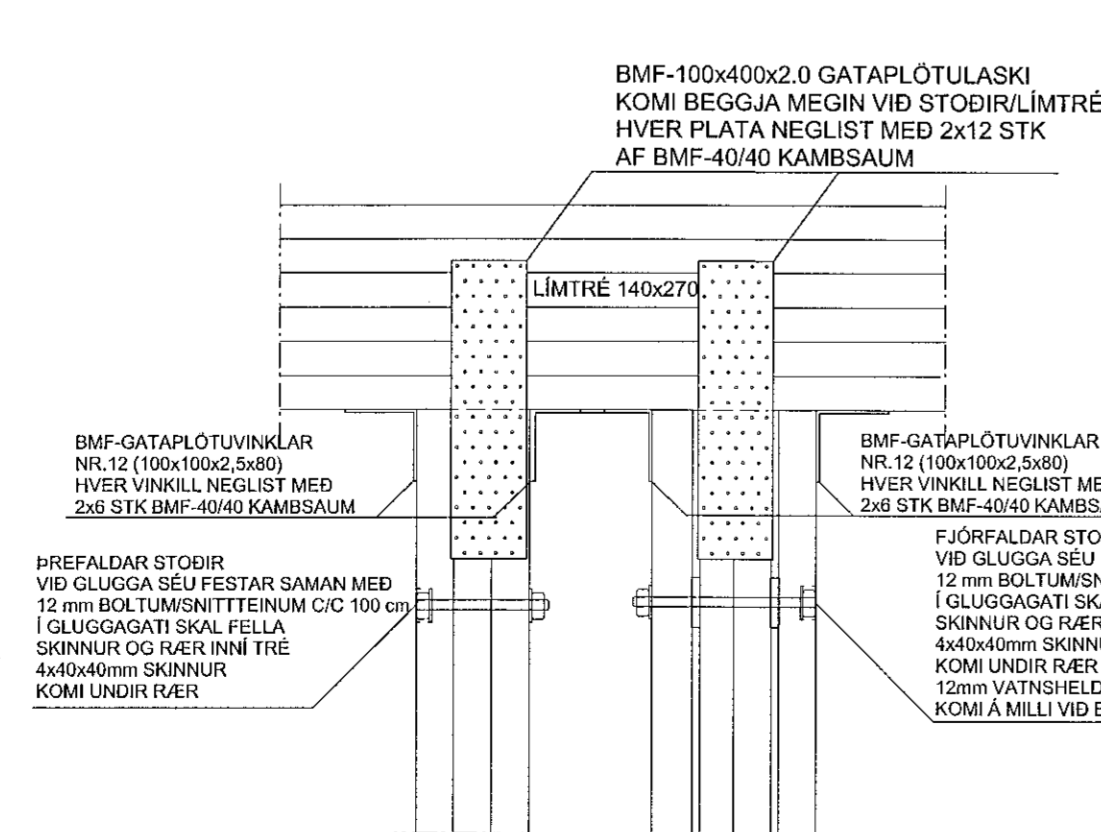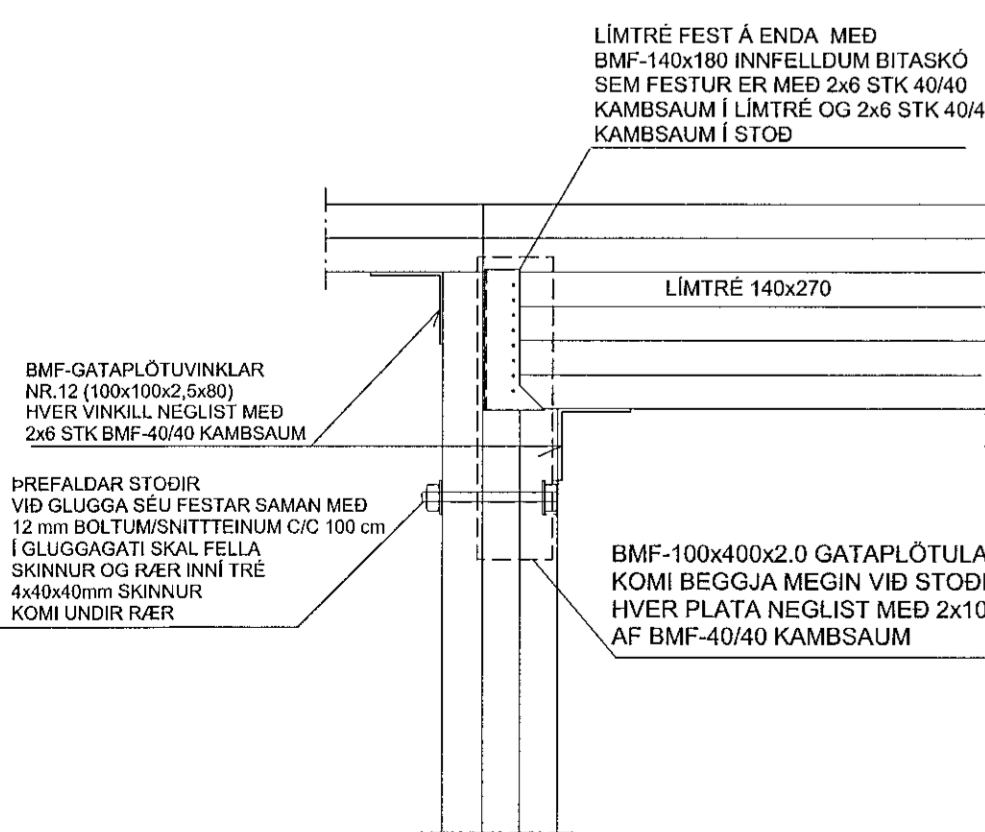

SNÍÐ A-A, B-B og C-C : SJÁ TEIKN.NR. B107
SNÍÐ D-D, E-E, F-F og G-G : SJÁ TEIKN.NR. B108

SJÁ ALMENNAR SKÝRINGAR Á TEIKNINGU NR. B100

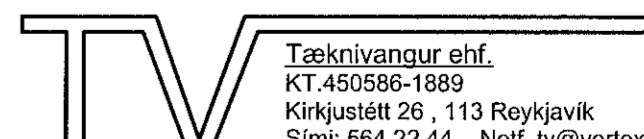TEIKN.NR. B104	 Tæknifyngur ehf. KT 450586-1889 Kirkjustétt 26, 113 Reykjavík Sími: 564 22 44, Netf. tv@vortex.is
DAGS. ADALTEIKNINGA: 18.05.2021/Br.10.06.2021	
KVARDI: 1:50, 1:10	
DAGS: 18.11.2021	
HANNAD: MG	VERKEFNI: SLÉTTUHLÍÐ E3, HAFNARFIRDI
TEIKNAD: MG	BURDARVIRKI: VEGGIR - ÁSÝNDIR og SÉRMYNDIR: S17-S23
HÖNNUDUR: <i>Magnús Gylfason</i> Magnús Gylfason 41.201251-4199	<i>Piðh. Gunnarsson</i> Undirskrift Hönnunarsjóna 11.02.2019-2409