



SNID D-D, MKV. 1:50

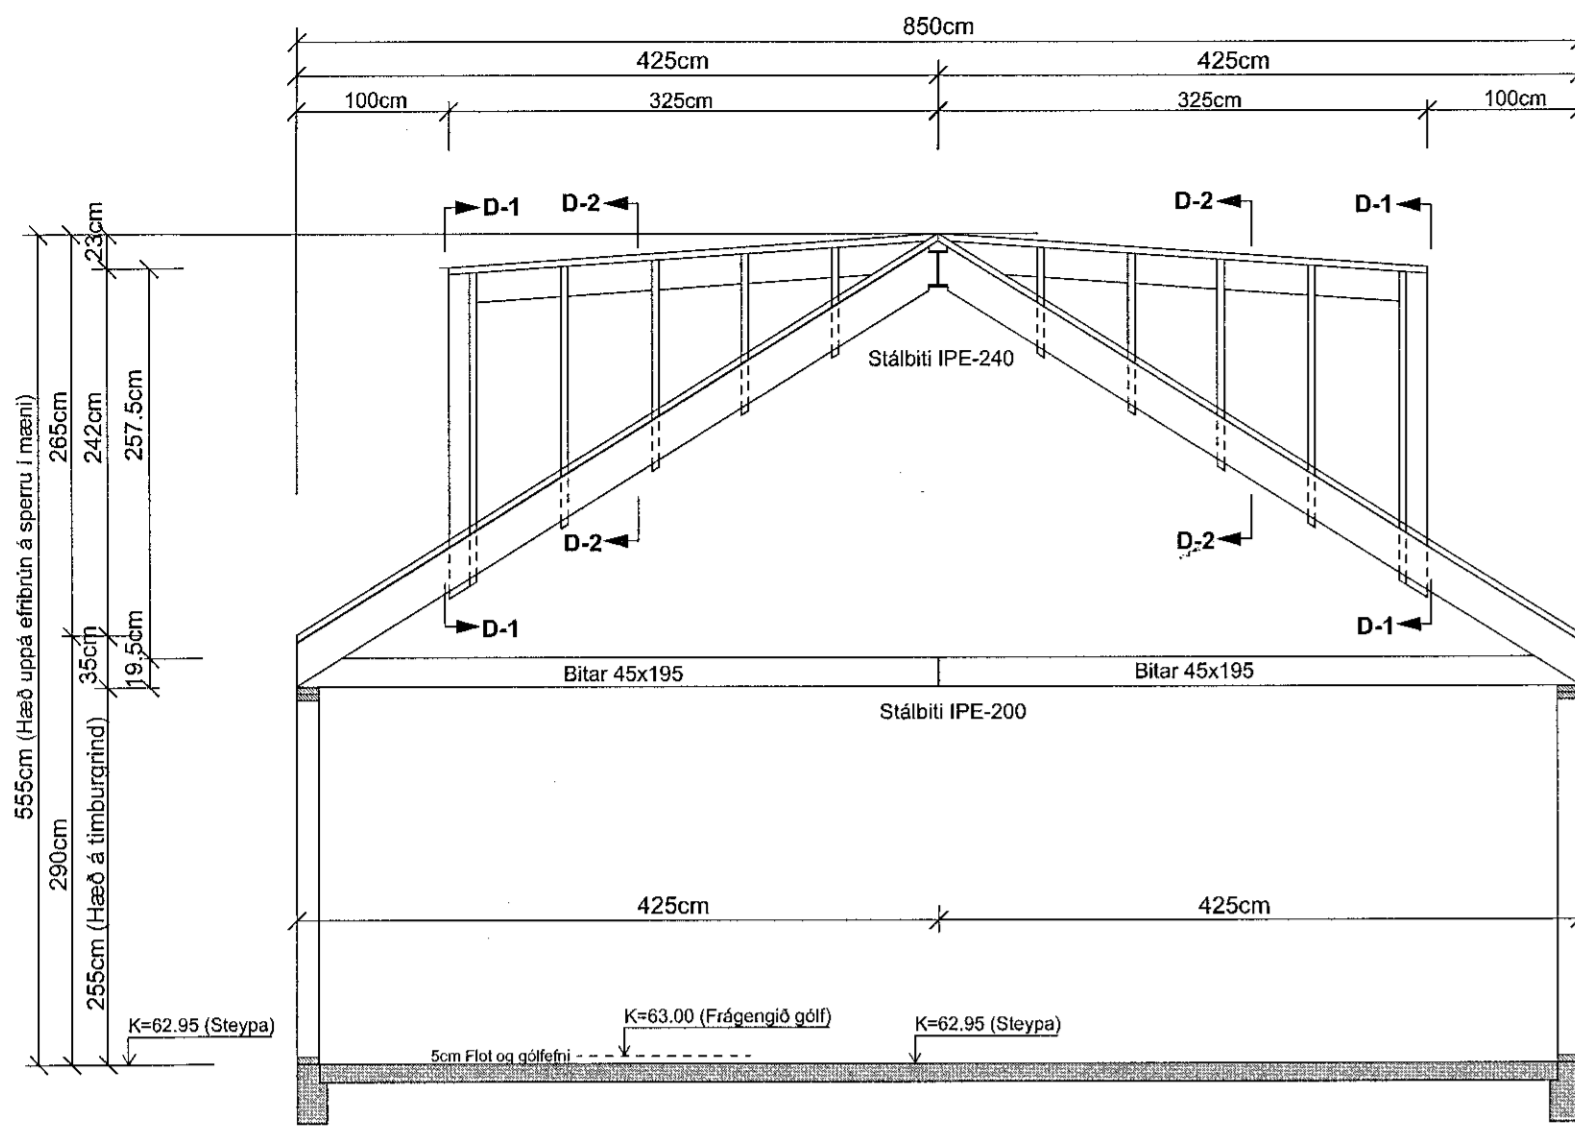


SNID E-E, MKV. 1:50

MÁLSETNINGAR: SJÁ SNID A-A
HÆÐIR SPERRA Á KVISTUM Á ÞESSUM TEIKNINGUM. GERA RÁÐ FYRIR AD BAKID Á KVISTUM VERDI MED SAMANÞAKAFNI OG ABRUR ÞAKFLÉTTU. HEIMILT ER AD VERA HER ENGANGULI MED DUK OG SEIL SPERRUR. Á KVISTUM ER HÆÐSKAPAR SEM MENNUR LIÐER Á SVASTAN OG EYERLEKTUM

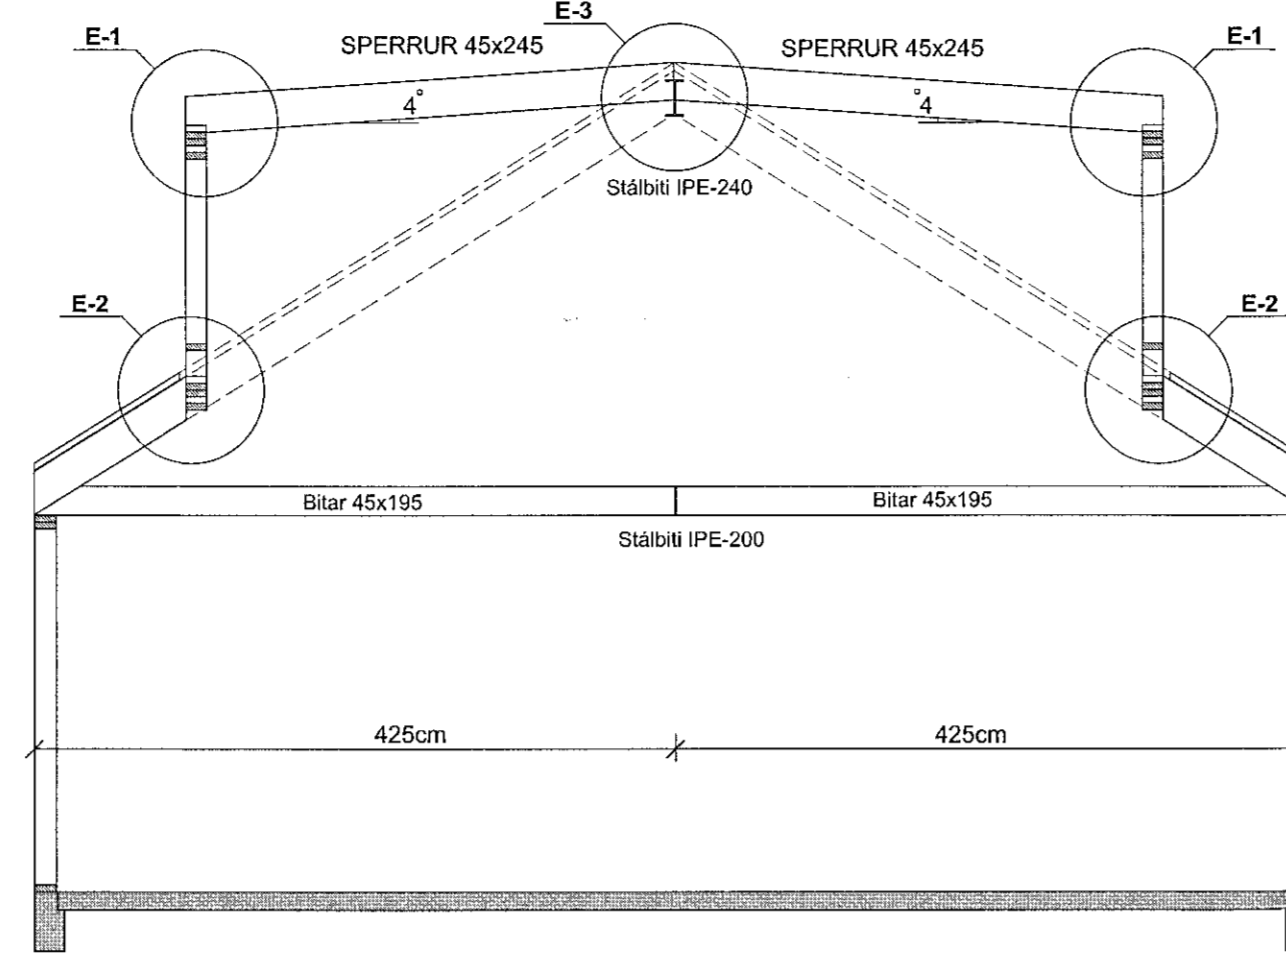


SNID F-F, MKV. 1:50

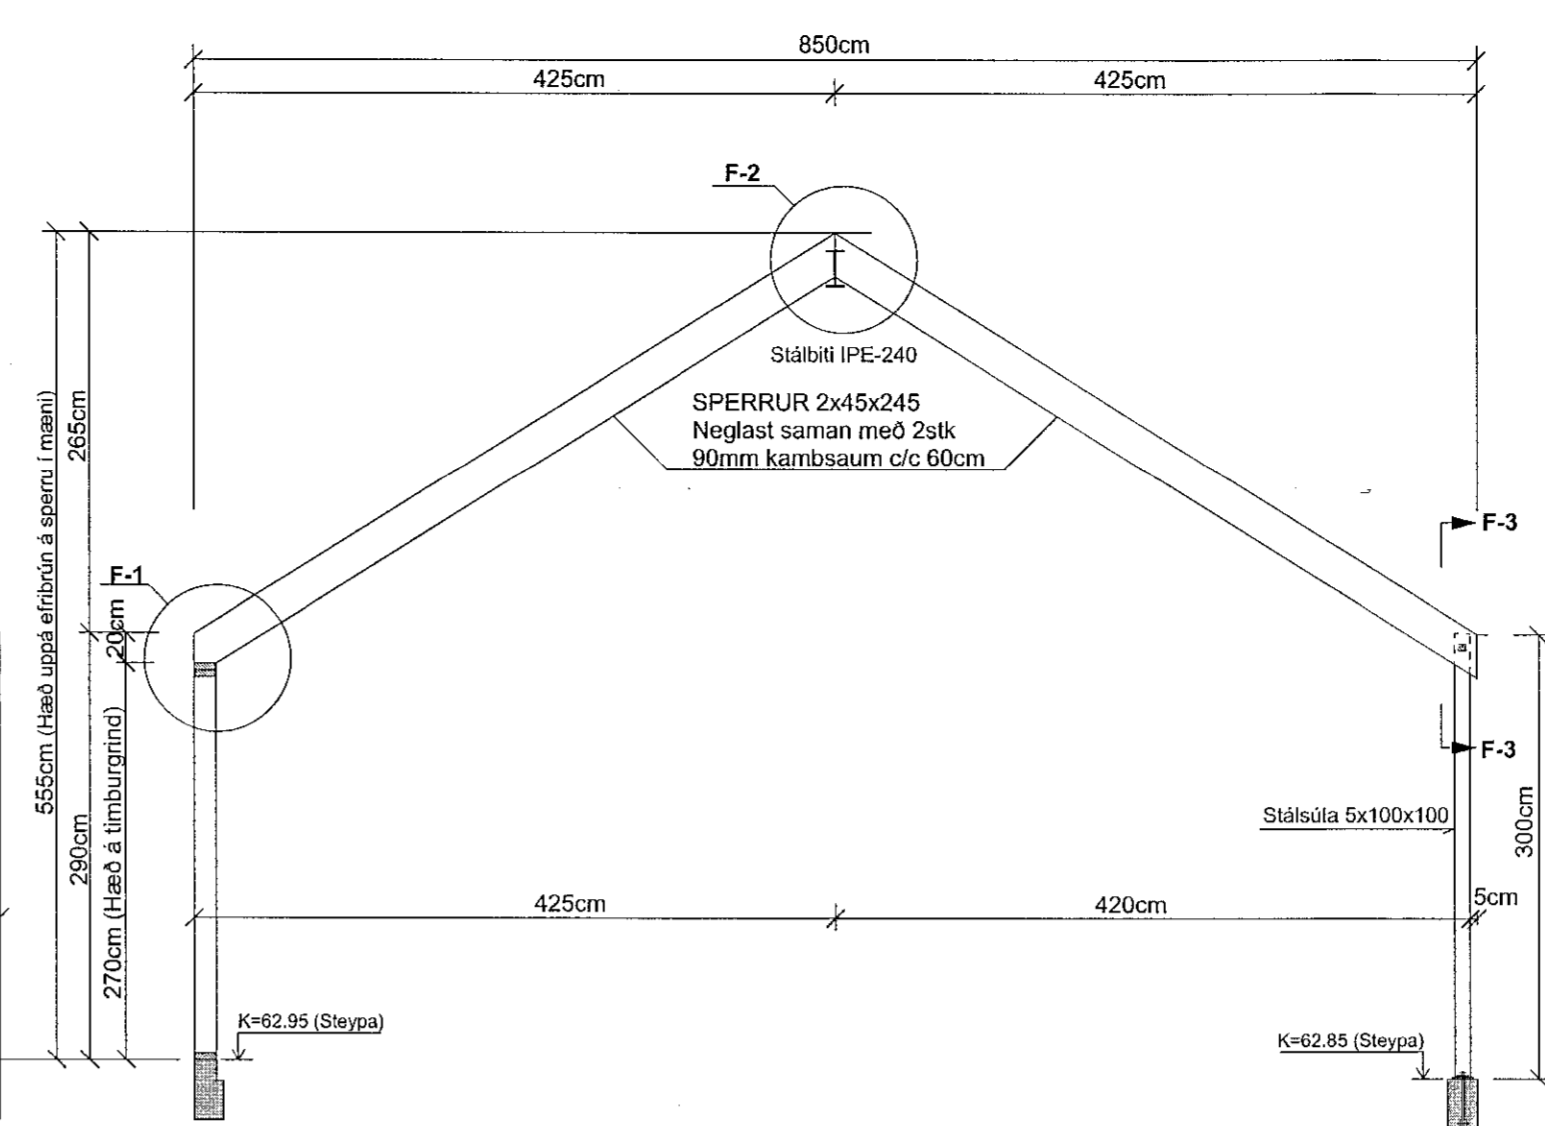


SNID G-G, MKV. 1:50

MÁLSETNINGAR: SJÁ SNID F-F

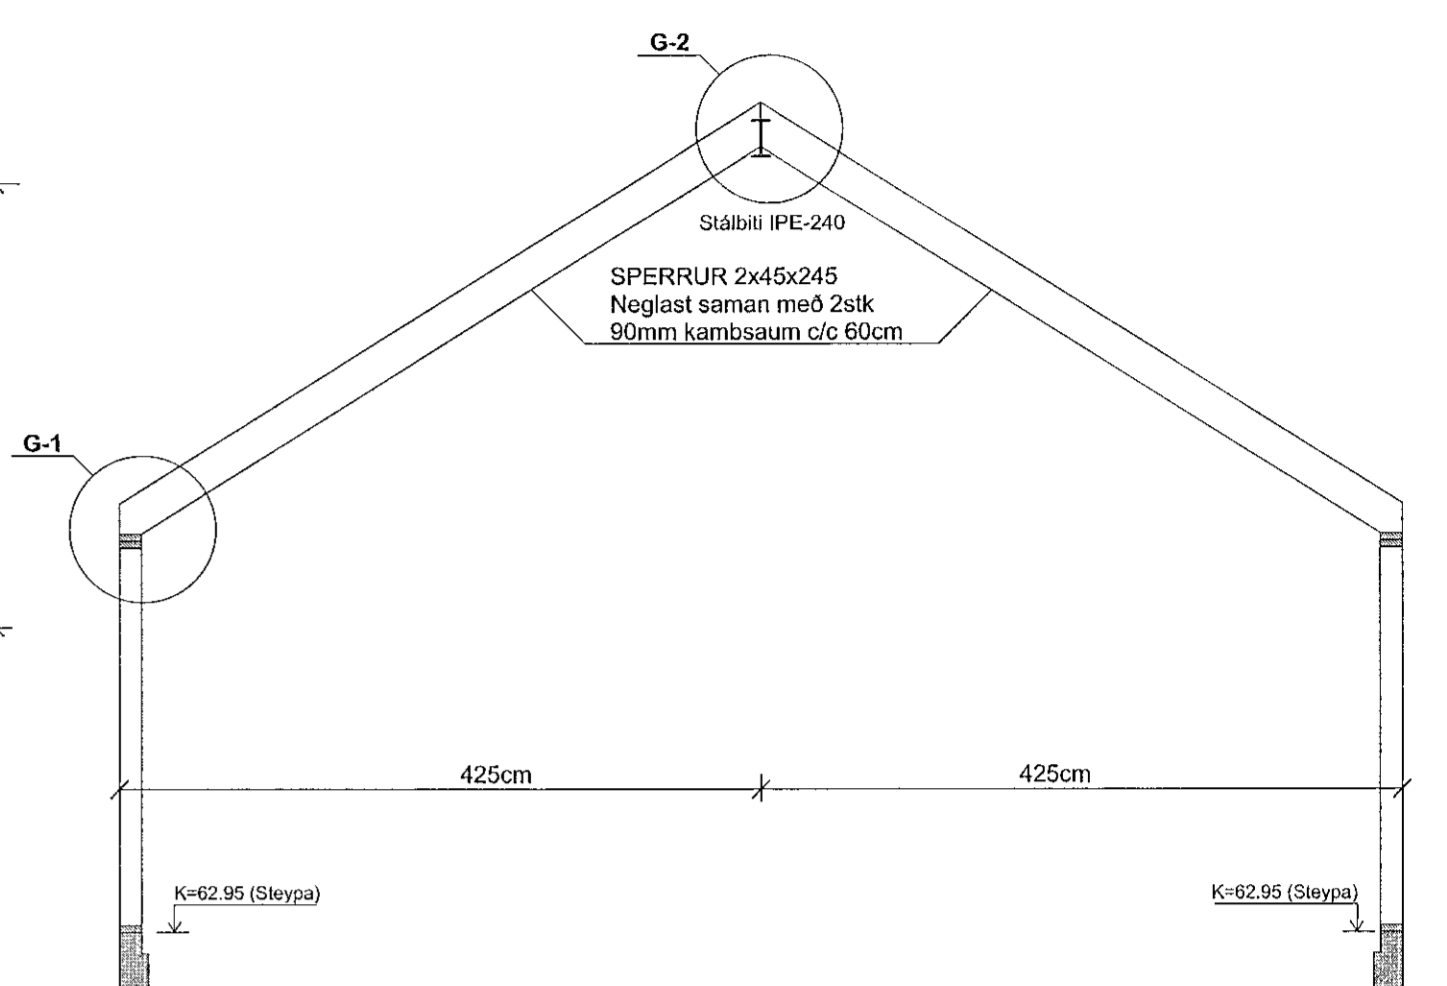


SNID D-1 MKV. 1:10

VINKLAR ERU BMF-GATAPLOTUVINKLAR NR.12 (100x100x2,5x80) OG KOMI BEGGJA MEGIN VÍD SPERRUR. HVER VINKILL NEGLIST MED 2x6 STK BMF-40/40 KAMBSAUM.

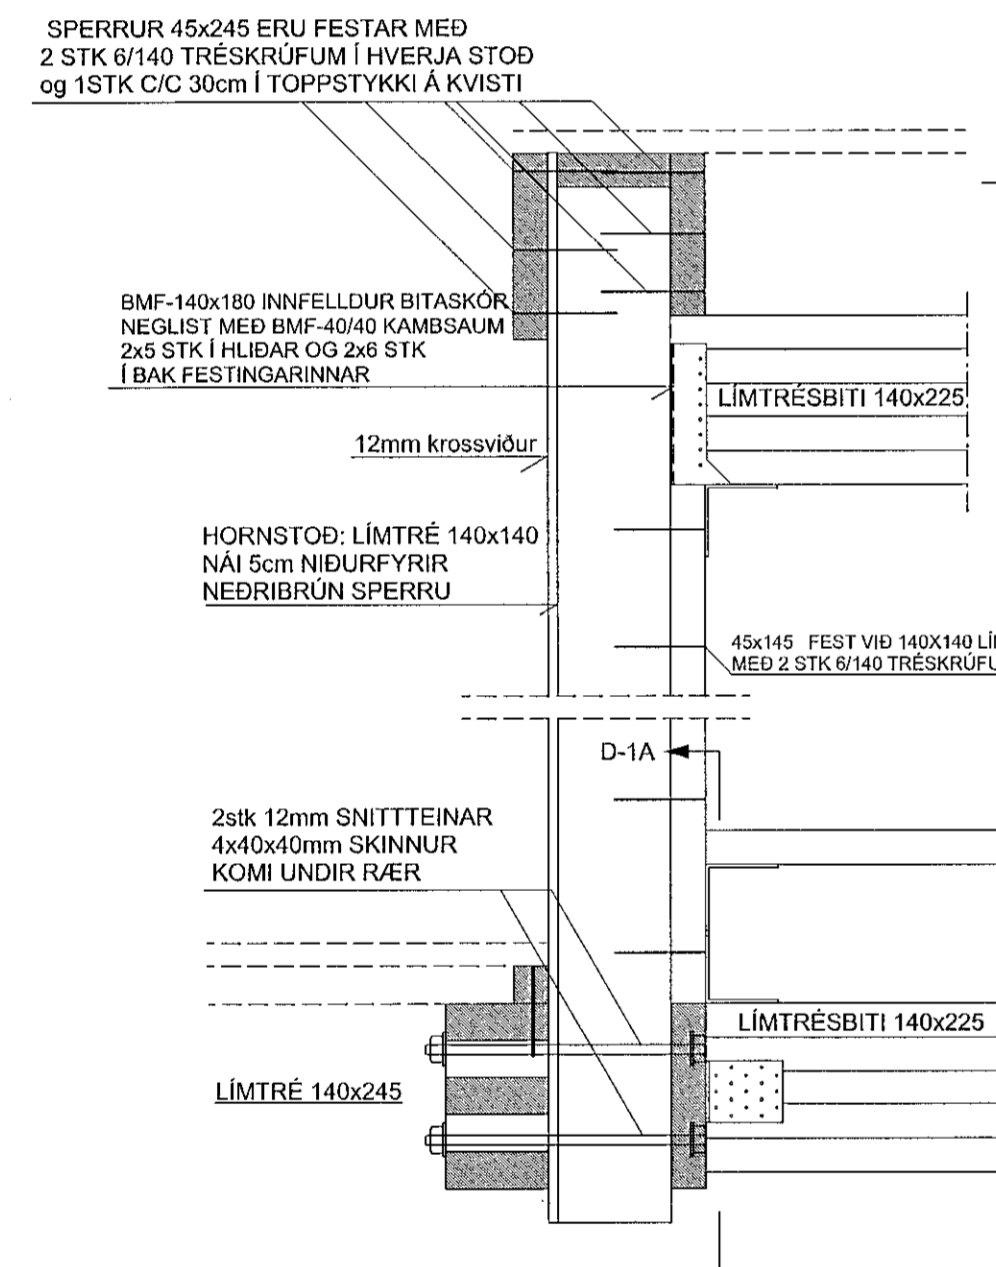


SNID D-2 MKV. 1:10

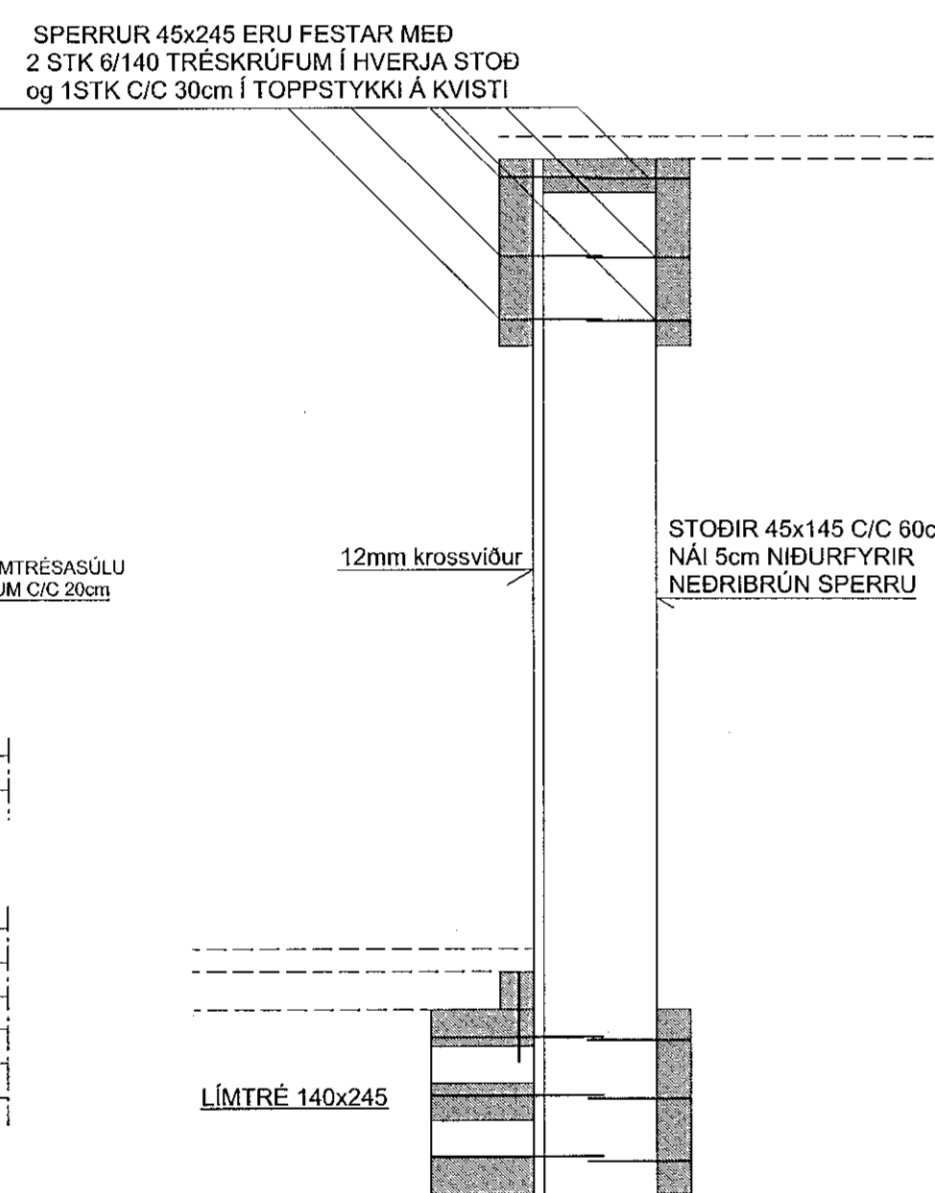


SNID E-1 MKV. 1:10

VINKLAR ERU BMF-GATAPLOTUVINKLAR NR.12 (100x100x2,5x80) OG KOMI BEGGJA MEGIN VÍD SPERRUR. HVER VINKILL NEGLIST MED 2x6 STK BMF-40/40 KAMBSAUM.

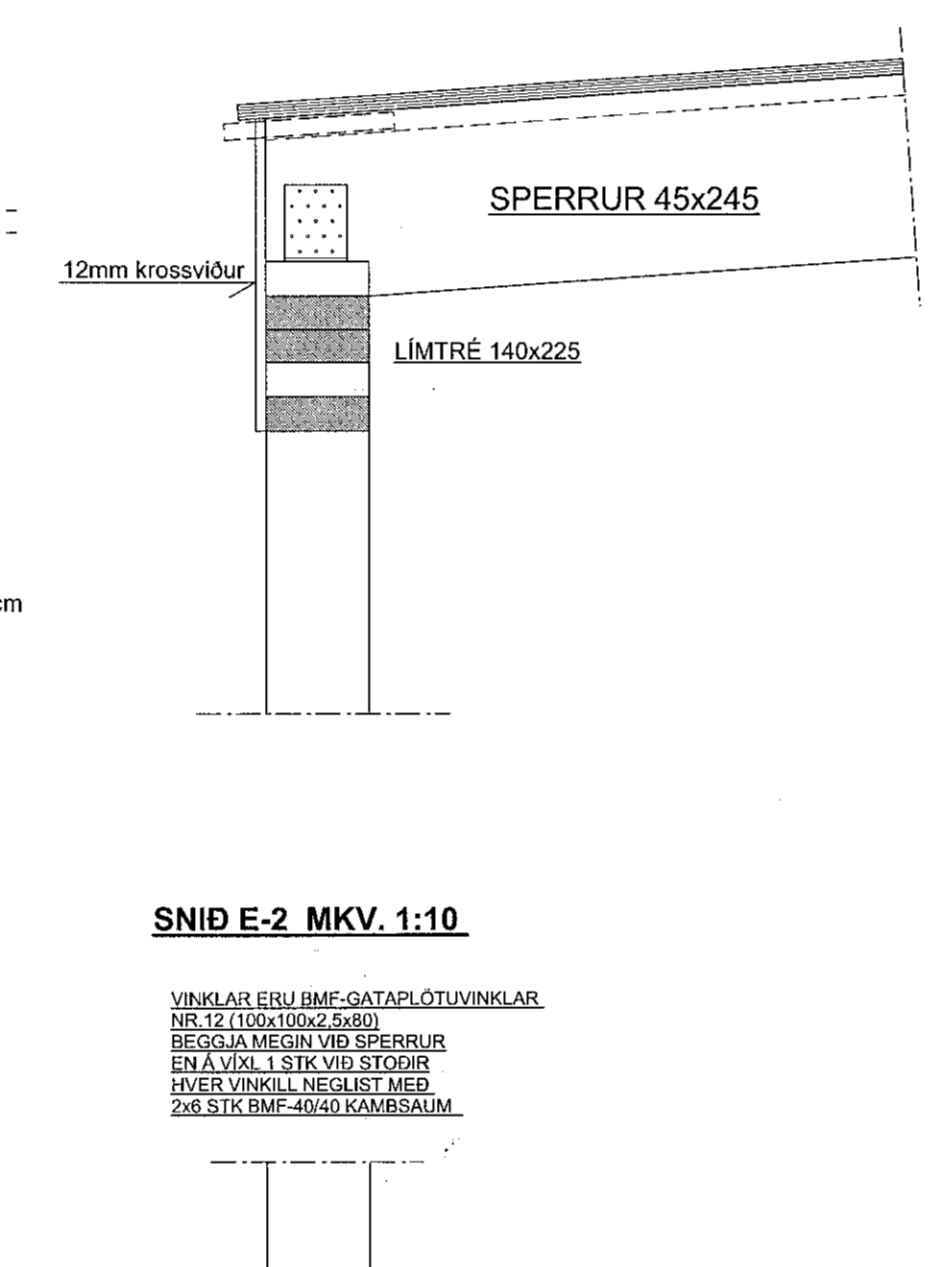


SNID E-3 MKV. 1:10

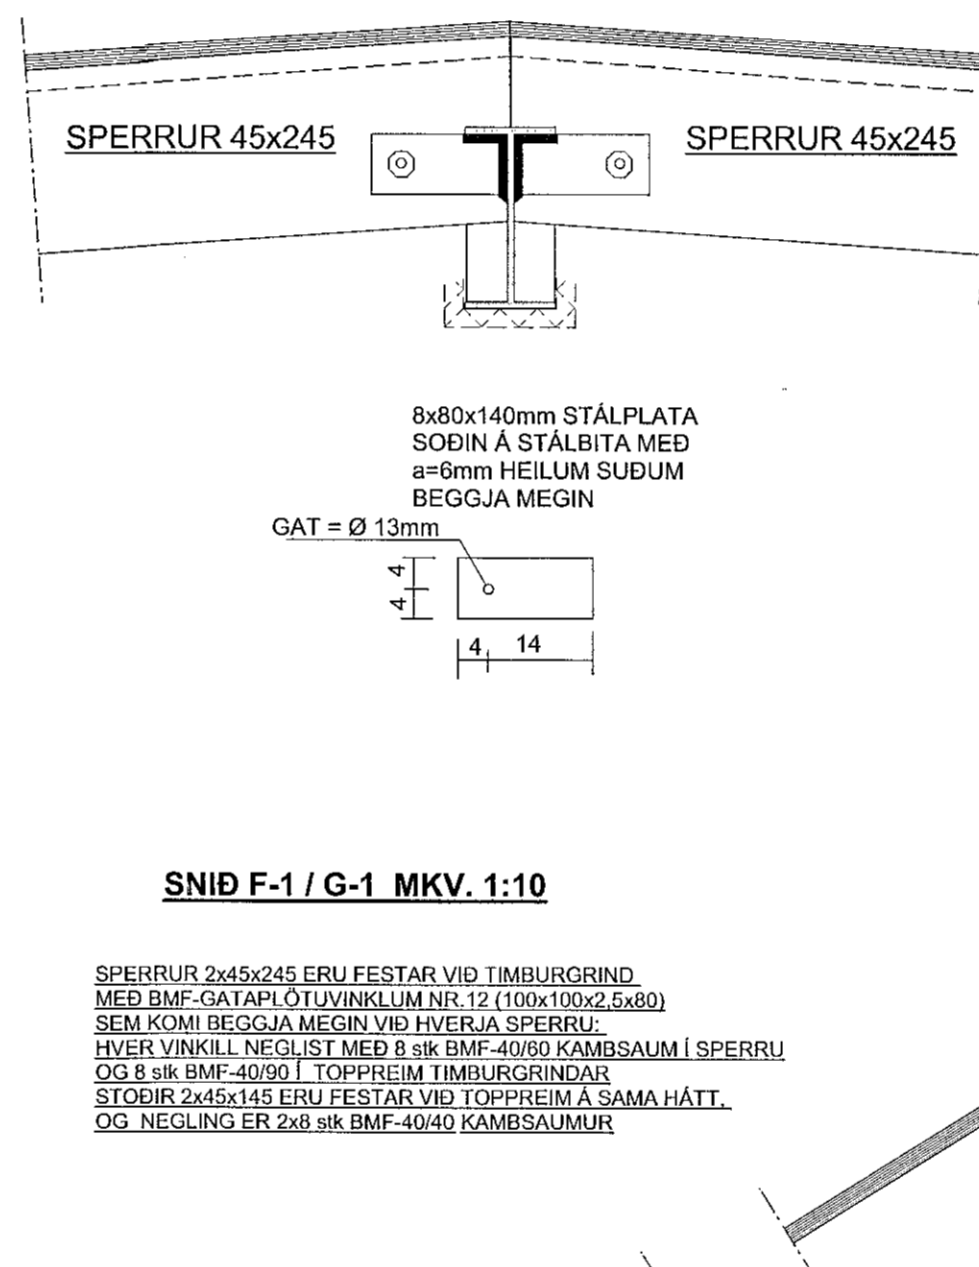


SNID F-2 / G-2 MKV. 1:10

SPERRUR 2x45x245 ERU FELLDAR ÞÉTT INNI STÁLBITA OG FEST MED 12mm BOLTA/SNITTEIN Í GEGNUM ÁSODIN EYRU 4x40x40mm SKINNUR KOMI UNDIR RÆR AD TRÉ. STÁLBITAR IPE-240 HOLRUM Fyllt MED ÞÉTTULL OG EINANGRÁÐUR MED 25mm ÞÉTTULL ÚTFYRIR BITA Á ALLA VEGU BITAR SEU KLÆDDIR MED 13mm ÚTIGIFSÍ (SJÁ SERTEKNI. ARKITEKTS)

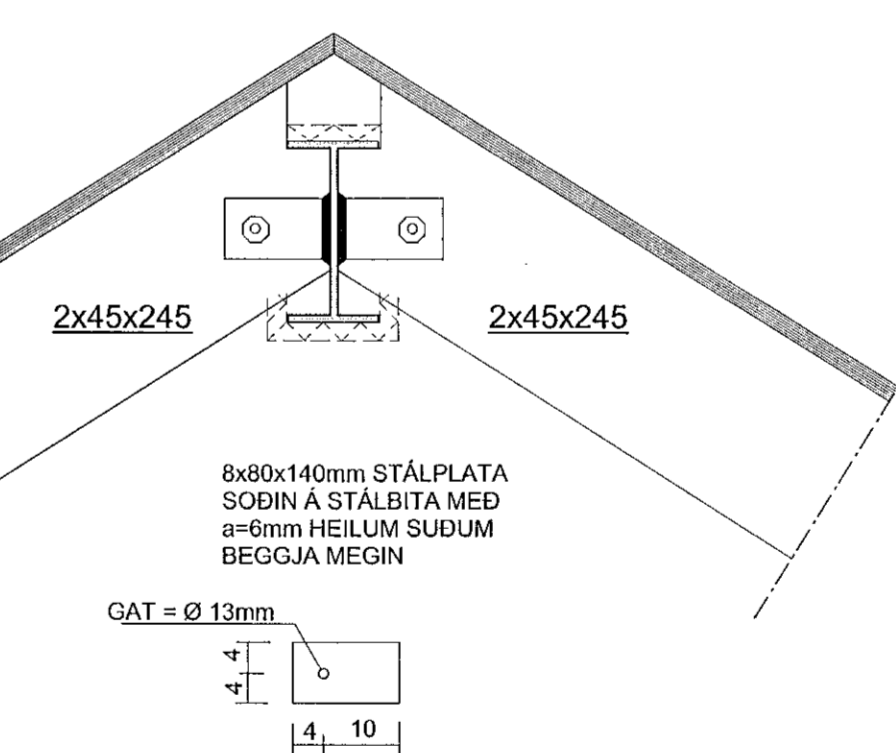


SNID F-3 MKV. 1:10

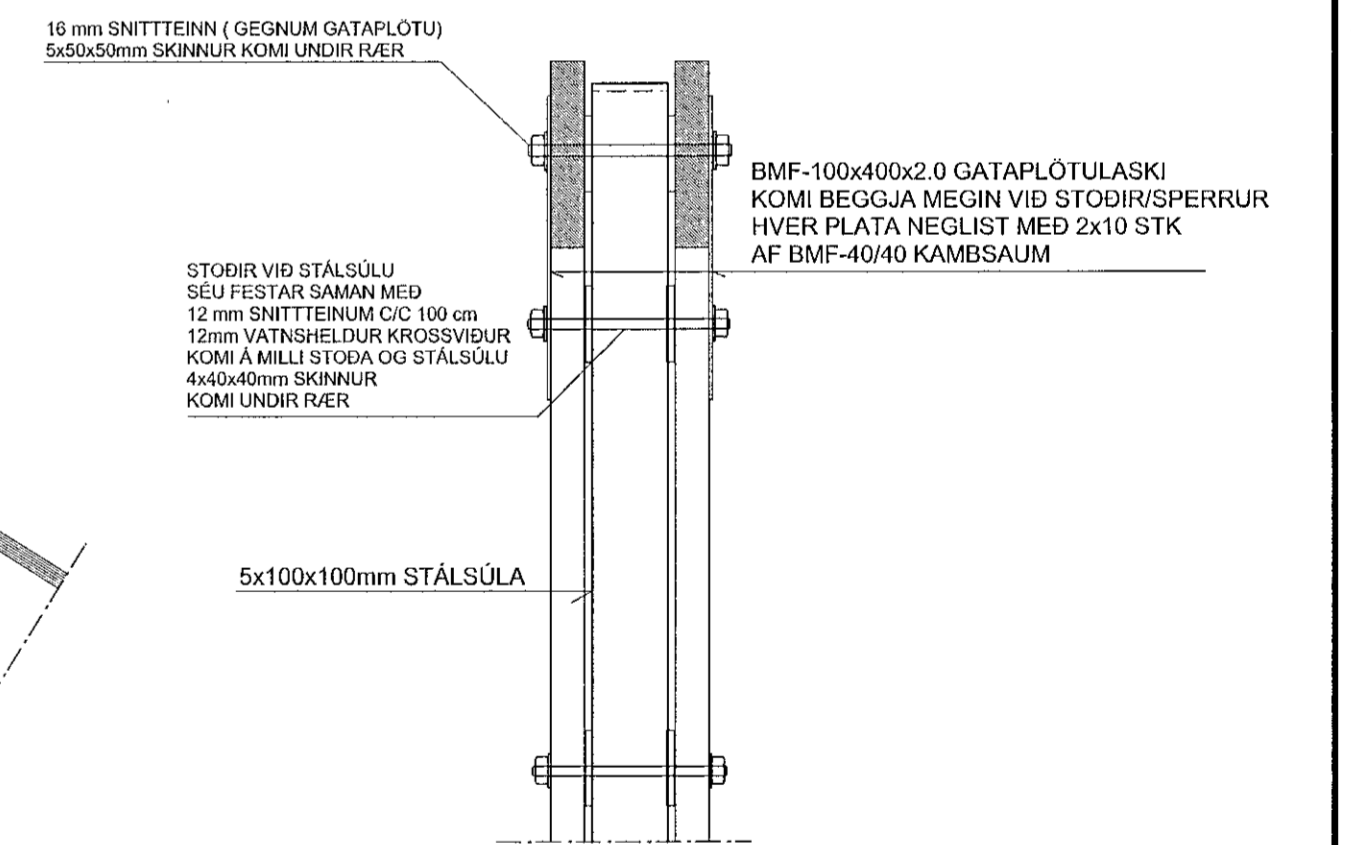


SNID D-1A MKV. 1:10

LÍMTRÉSBITI ER FESTUR Á ENDUM MED 3stk BMF-GATAPLOTUVINKLUM NR.12 (100x100x2,5x80) BEGGJA MEGIN VÍD BITA OG EINN AD OFAN. HVER VINKILL NEGLIST MED 2x6 stk BMF-40/40 KAMBSAUM. ATH. BRÉTTILEG STAÐSETNING NAGLA. SJÁ SNID D-1 OG D-1A

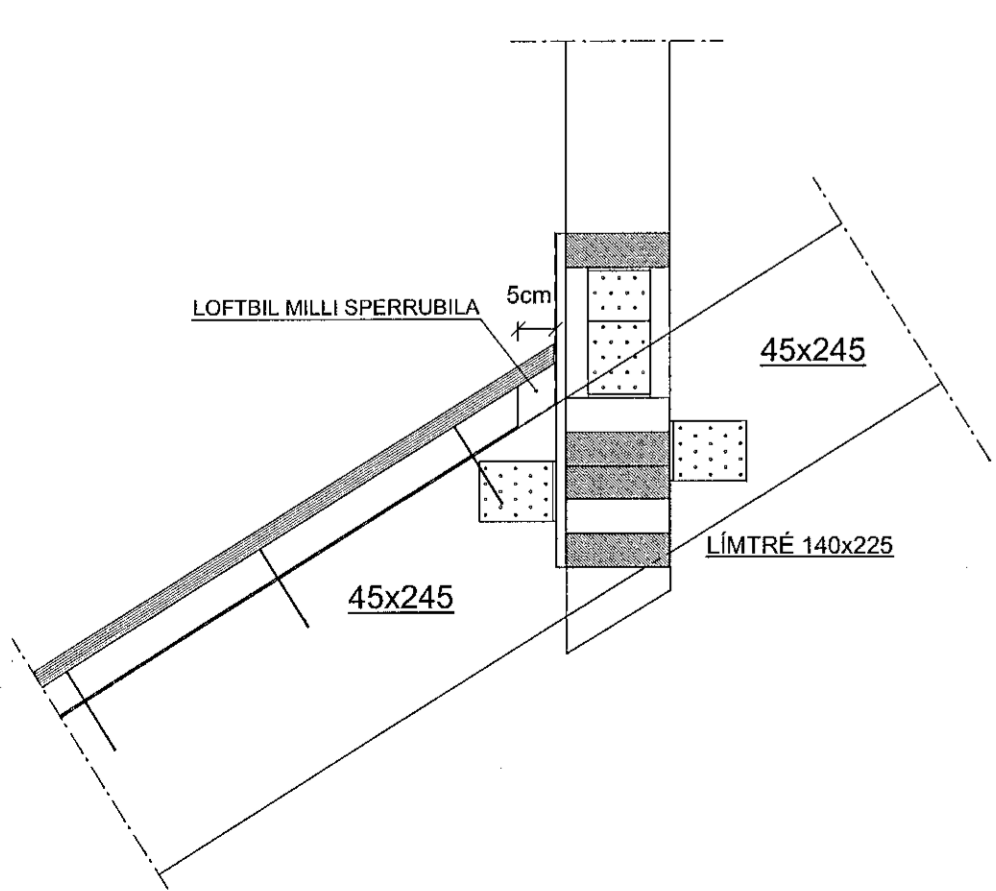


SNID E-2 MKV. 1:10

VINKLAR ERU BMF-GATAPLOTUVINKLAR NR.12 (100x100x2,5x80) OG KOMI BEGGJA MEGIN VÍD SPERRUR. HVER VINKILL NEGLIST MED 2x6 STK BMF-40/40 KAMBSAUM.



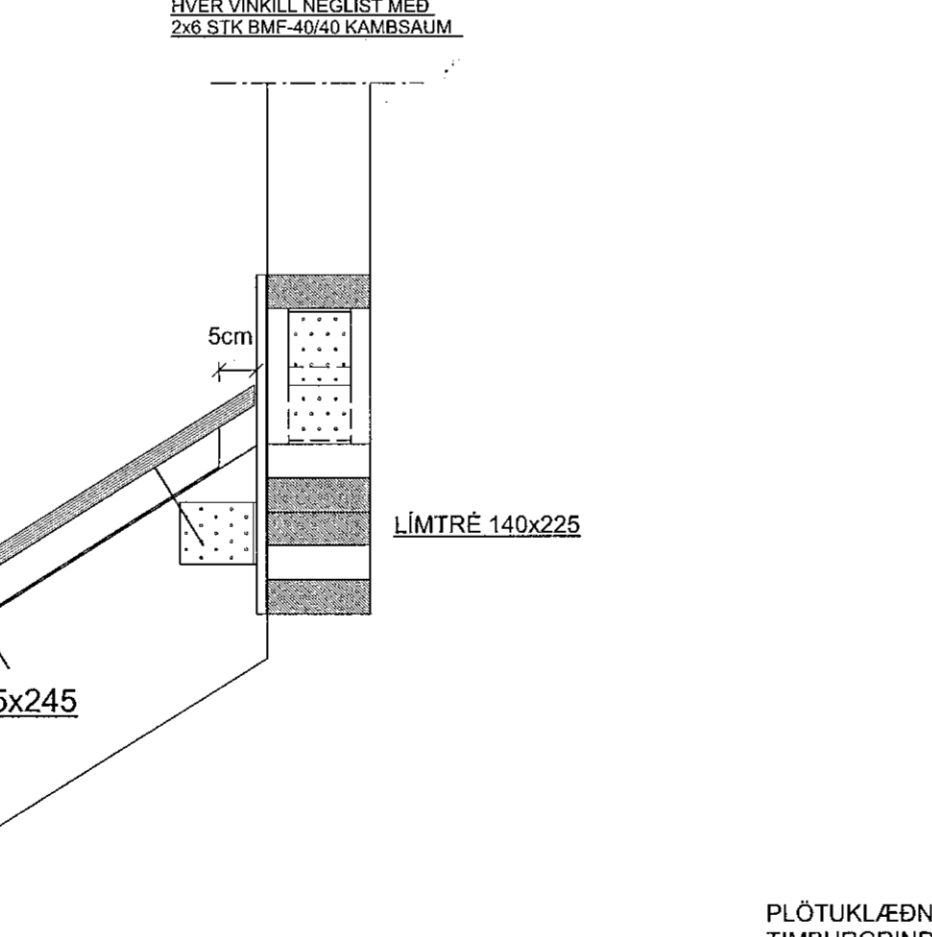


SNID F-1 / G-1 MKV. 1:10

SPERRUR 2x45x245 ERU FESTAR VÍD TIMBURGRIND MED BMF-GATAPLOTUVINKLUM NR.12 (100x100x2,5x80) SEM KOMI BEGGJA MEGIN VÍD HVERJA SPERRUR. EN Á VÍD 1 STK VÍD STODIR. HVER VINKILL NEGLIST MED 2x6 STK BMF-40/40 KAMBSAUM. OG NEGLING ER 2x6 stk BMF-40/40 KAMBSAUMUR.

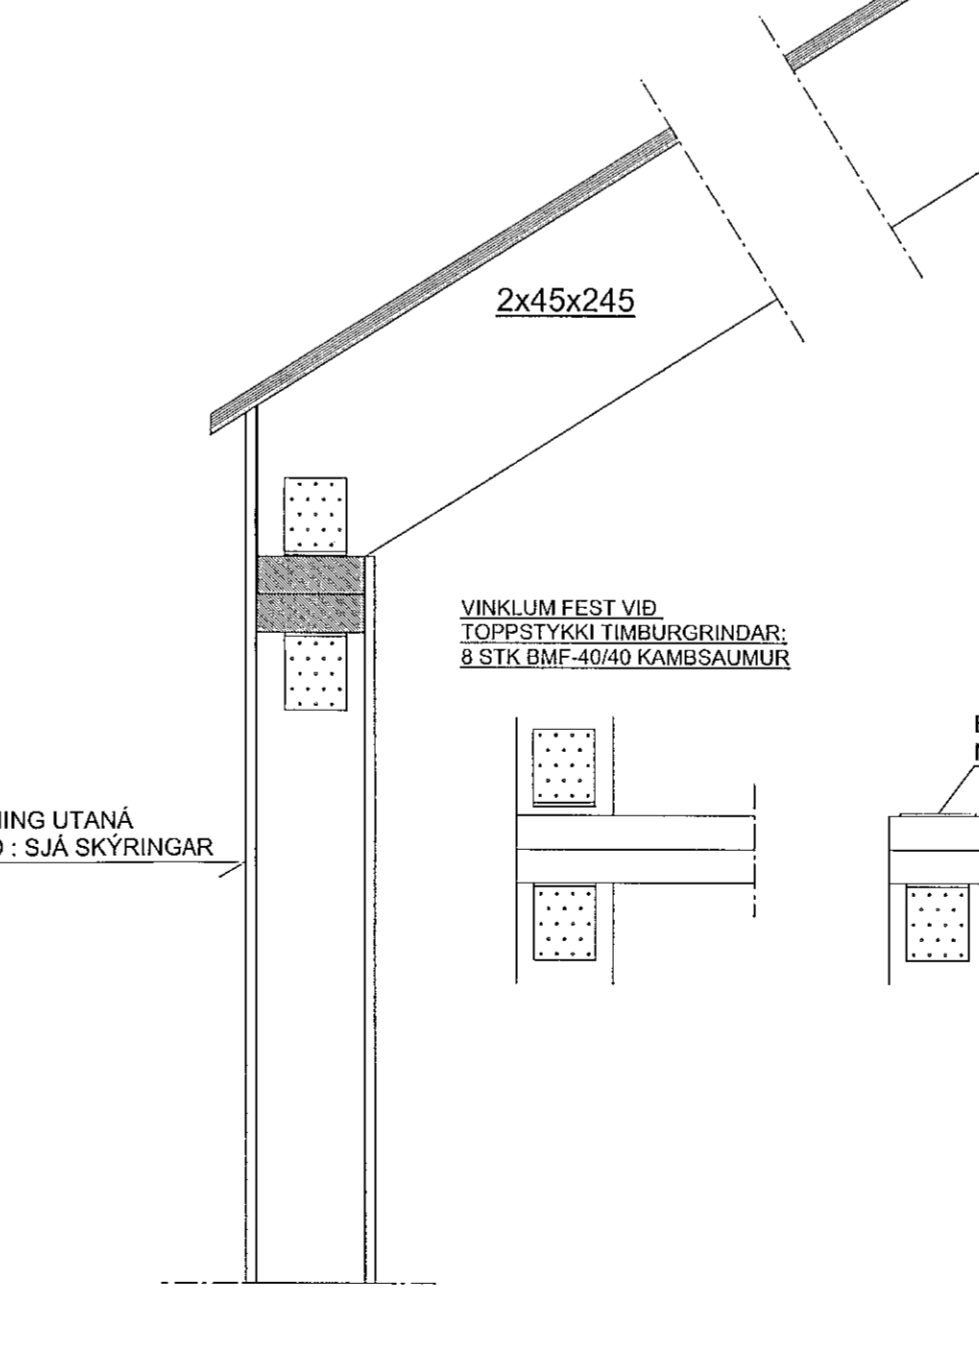

SJÁ ALMENNAR SKÝRINGAR Á TEIKNINGU NR. B100

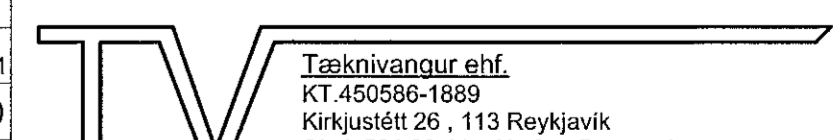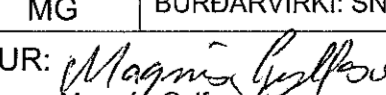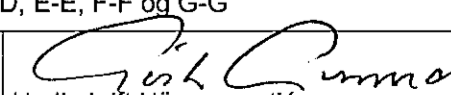TEIKN.NR. B108	 <p>Tækniáfangur ehf. KT 450586-1889 Kirkjubáttur 26, 113 Reykjavík Sími: 564 22 44, Netf: tv@vortex.is</p>
DAGS. ADALTEIKNINGA: 18.05.2021/Br.10.08.2021	
KVARDI: 1:50, 1:10	
DAGS: 18.11.2021	
HANNAD: MG	VERKEFNI: SLÉTTUHLÍÐ E3, HAFNARFIRÐI
TEIKNAD: MG	BURÐARVIRKI: SNID D-D, E-E, F-F og G-G
HÖNNUÐUR: 	
Magnús Gylfason 41201251-4199	Undirskrift Hönnunarfórnara 41200649-2409