


GRUNNMYND AF GÓLFHITALÓGNUM , MKV. 1:50

GÓLFHITARÖR ERU 20x2.0 mm. PEX-PLASTRÖR
(SJÁ NÁNAR Í SKÝRINGUM)


ATH. EINANGRA SKAL GÓLFHITARÖR
FRÁ TENGIKISTU AD RÝMUM MEÐ ÁDRAGI.
(SÝND MEÐ BROTTINI LÍNU Á TEIKNINGU).
ALLT GLER Í HUSINU ER ÞRÉFALT EINANGRUNARGLER

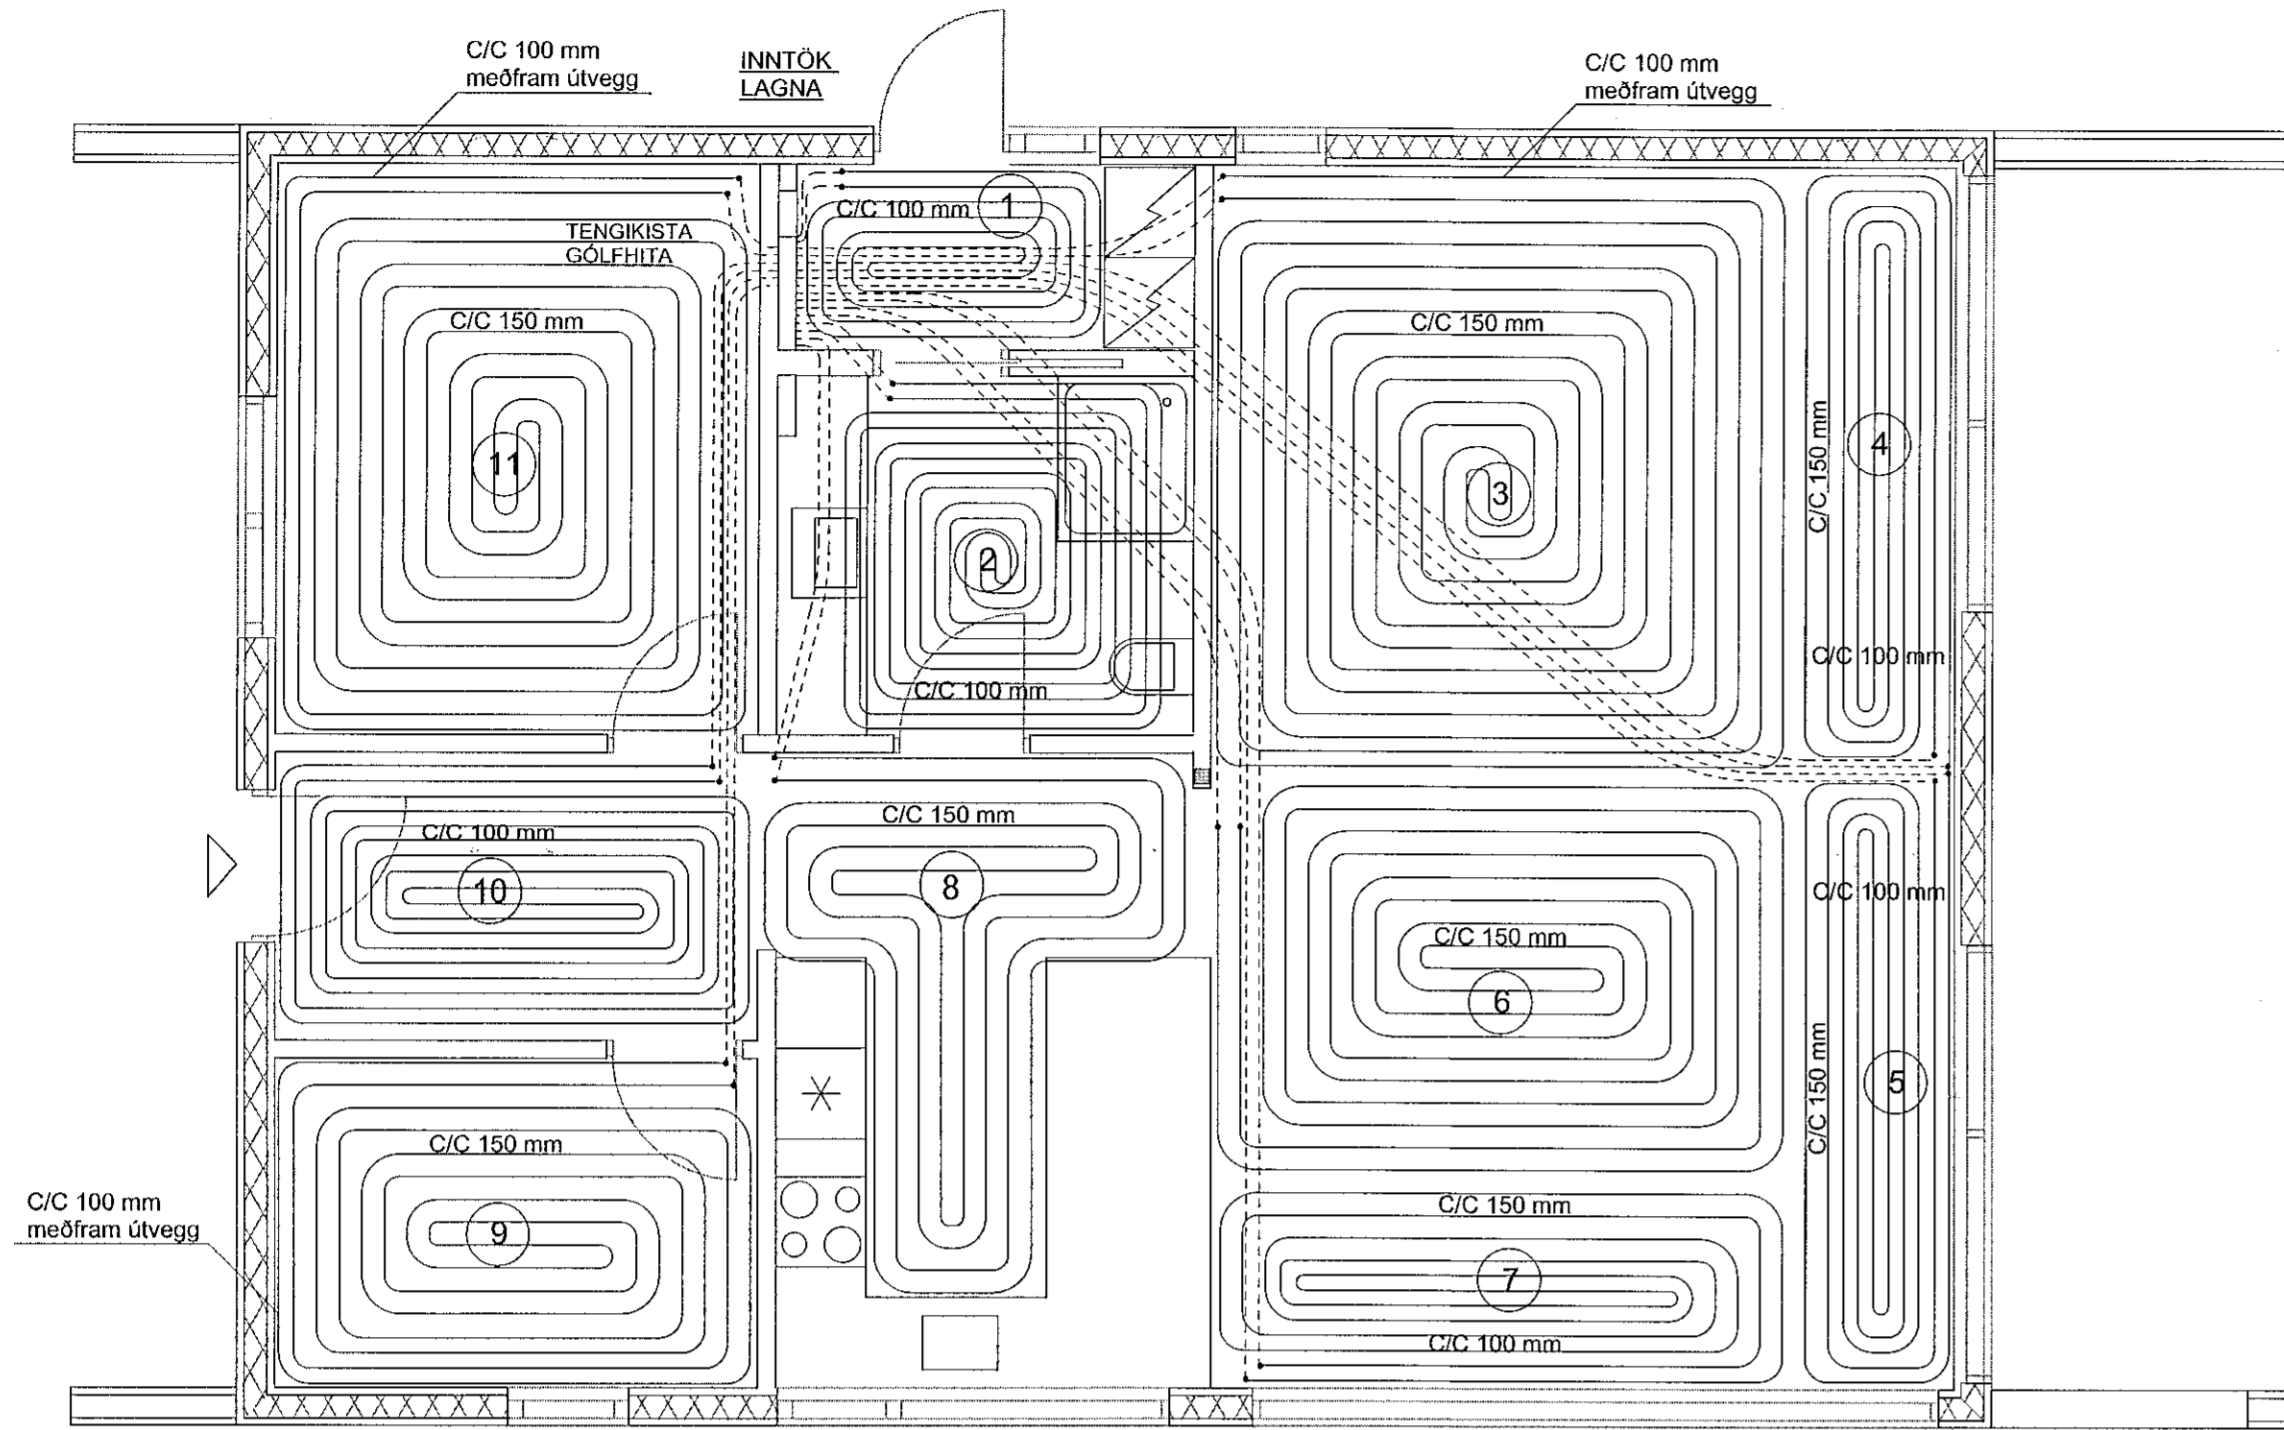

GRUNNMYND AF NEYSLUVATNSLÓGNUM , MKV. 1:50

NEYSLUVATNSLAGNIR ERU PEX-PLASTRÖR
SEM LEGGIST RÖR Í RÖR.

Sambýkkt þann
19. jan. 2022
f.h. byggingarfulltrúans í Hafnarfirði
Hjalmar A. Jónsson
FIAS

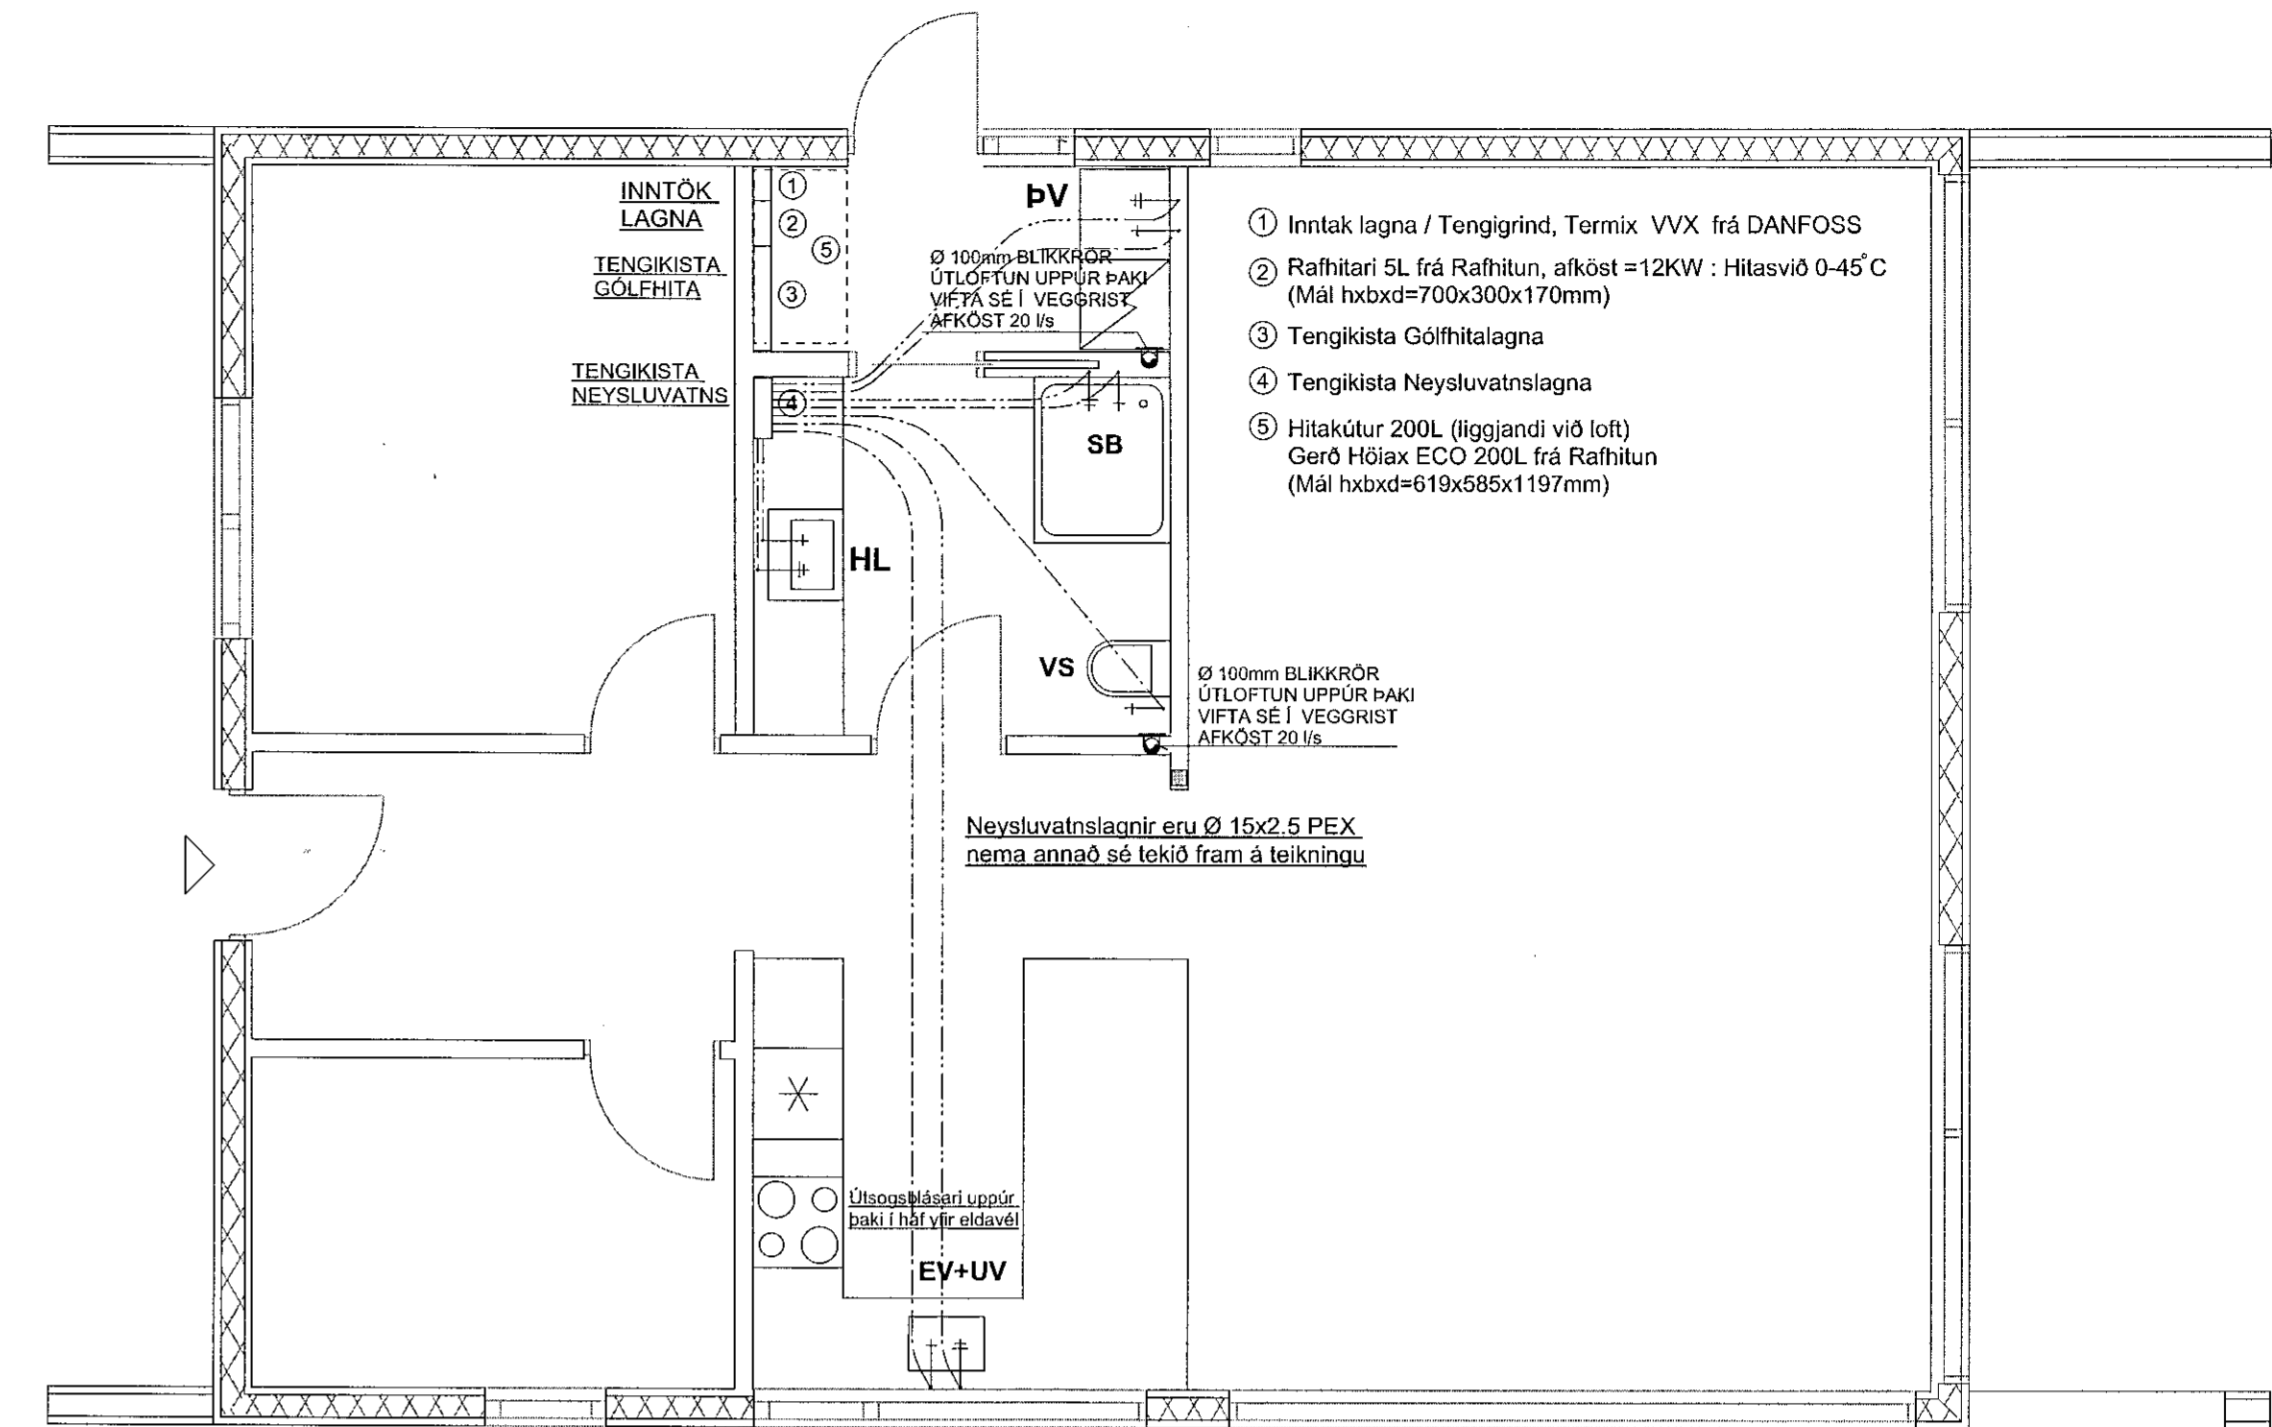


TAFLA YFIR GÓLFHITASLAUFUR

GÓLFHITARÖR ERU 20 mm PEX-PLASTRÖR
(SJÁ NÁNAR Í SKÝRINGUM)

| SLAUFNA NR. | STADSETNING | LENGD Á SLAUFUM (m) | ORKA (Wótt) |
|-------------|-------------|---------------------|-------------|
| 1 | ÞVOTTUR | 20 | 280 |
| 2 | BADHERBERGI | 49+2 | 686 |
| 3 | STOFA | 98+5 | 1372 |
| 4 | STOFA | 37+16 | 518 |
| 5 | STOFA | 37+16 | 518 |
| 6 | BORÐSTOFA | 64+12 | 896 |
| 7 | BORÐSTOFA | 46+18 | 644 |
| 8 | ELDHÚS | 41+6 | 574 |
| 9 | HERBERGI | 45+10 | 630 |
| 10 | ANDDYRI | 53+6 | 742 |
| 11 | HERBERGI | 75 | 1050 |


ALLS = 565 m (HEITIR METRAR) ALLS = 7.910 WÖTT

SNID Í BOTNPLÖTU MKV. 1:10

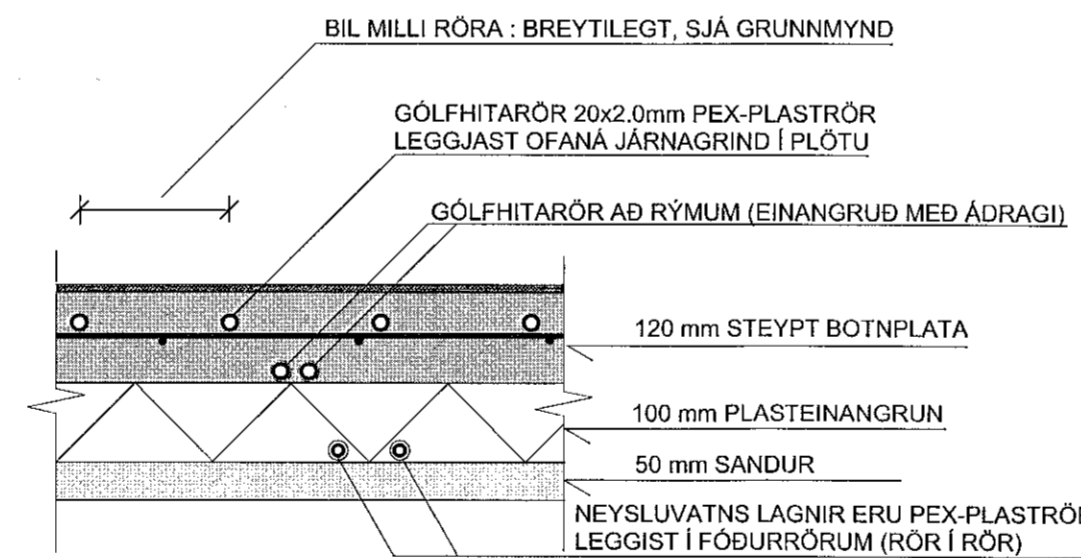

SNID Í BAKTÓÐU MKV. 1:10

Allur almennur frágangur baks
Sjá nánar á Sérteikningum Arkitekts

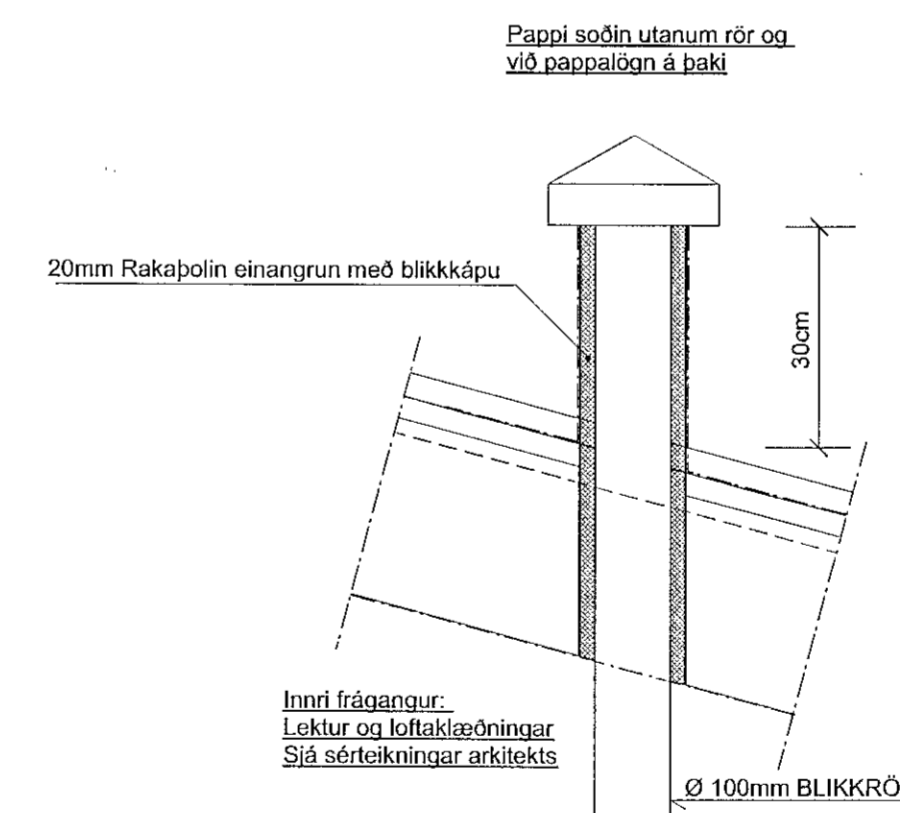

SJÁ SKÝRINGAR Á TEIKNINGU NR. 200

| | |
|--|--|
| TEIKN.NR. 202 |  Tæknivagnur ehf. KT 450596-1899 Kirkjustítt 26, 113 Reykjavík Sími: 564 22 44, Netf. tv@vortex.is |
| DAGS. ADALTEIKNINGA: 18.05.2021/Br.10.06.2021 | |
| KVARDI: 1:50, 1:10 | |
| DAGS: 18.11.2021 | |
| HANNAD: MG | VERKEFNI: SLÉTTUHLÍÐ E3, HAFNARFIRÐI |
| TEIKNAD: MG | LAGNIR: GRUNNMYND AF NEYSLUVATNS- og GÓLFHITALÓGNUM, TAFLA YFIR GÓLFHITASLAUFUR OG SNID |
| HÖNNUÐUR: Magnús Gylfason | Undirskrift Hönnuðs: Magnús Gylfason |
| | Undirskrift Hönnuðs: Hjalmar A. Jónsson |