



Samþykkt þann

19. jan. 2022  
f.h. byggingarfulltrúans í Hafnarfjörð  
Hjálmar A. Jónsson


HJAS

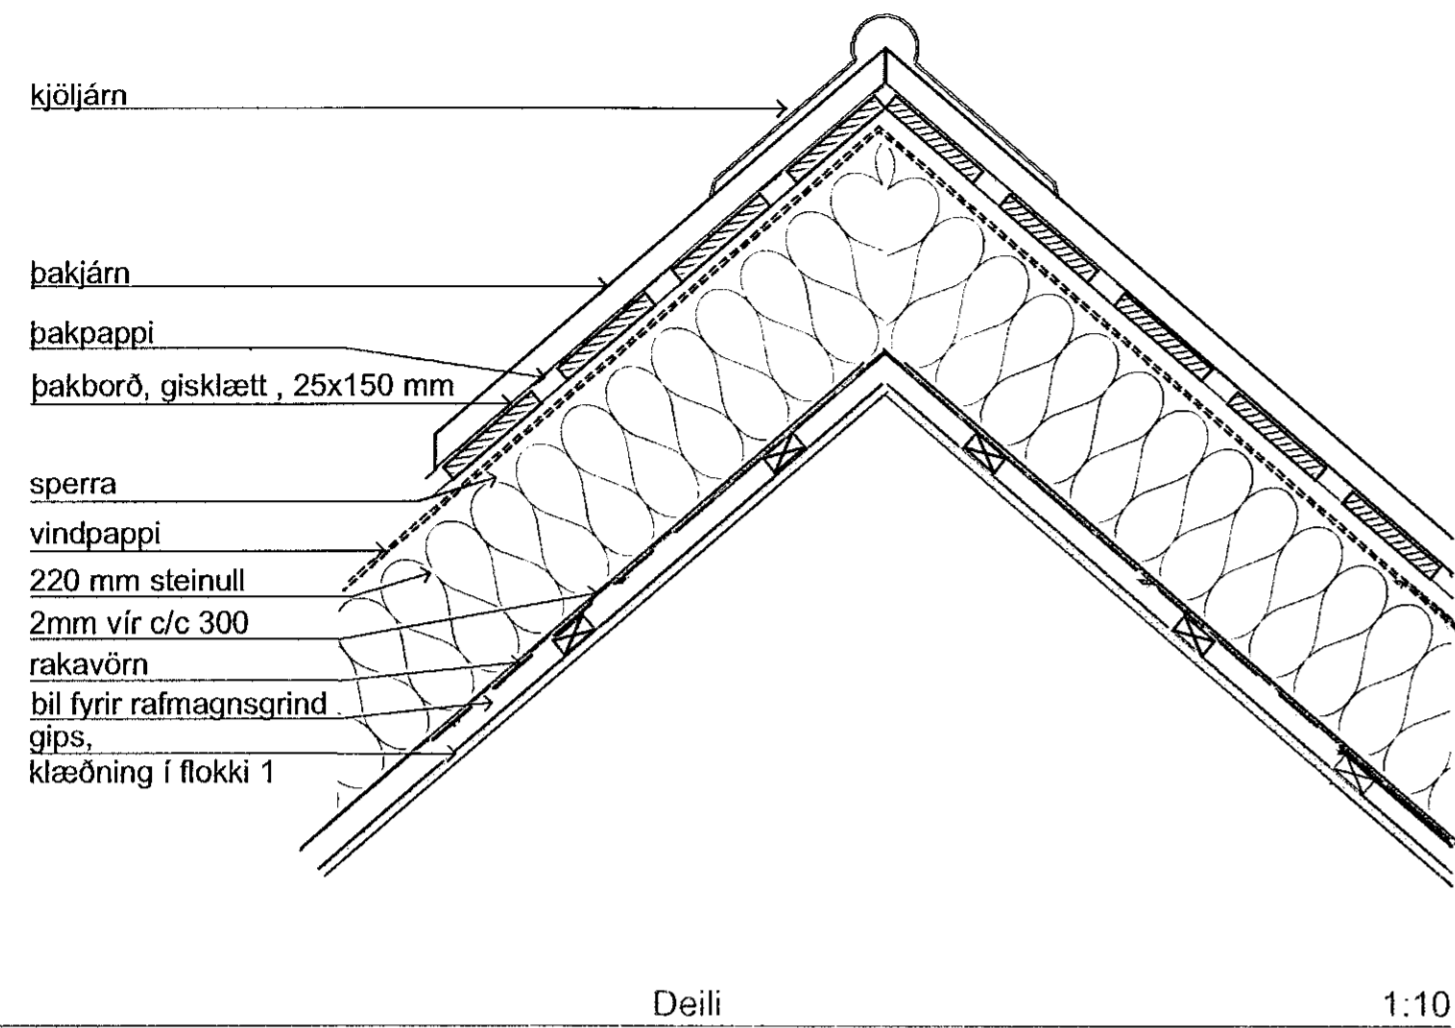

D-01 Deili 1:10

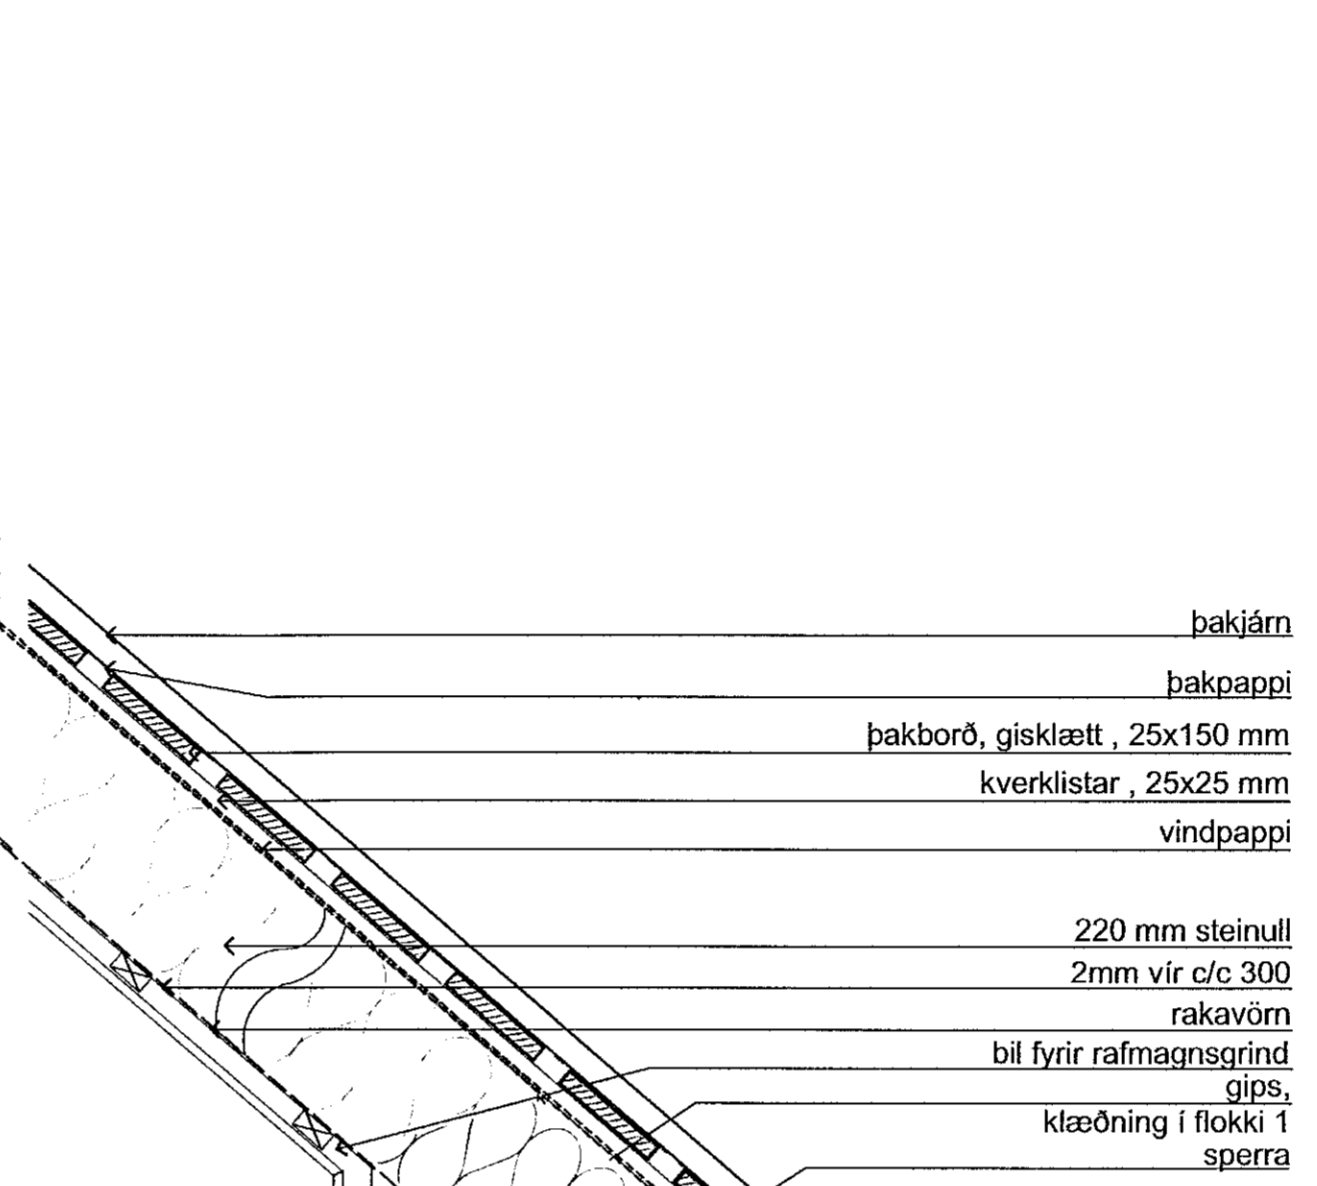


D-03 Deili 1:10

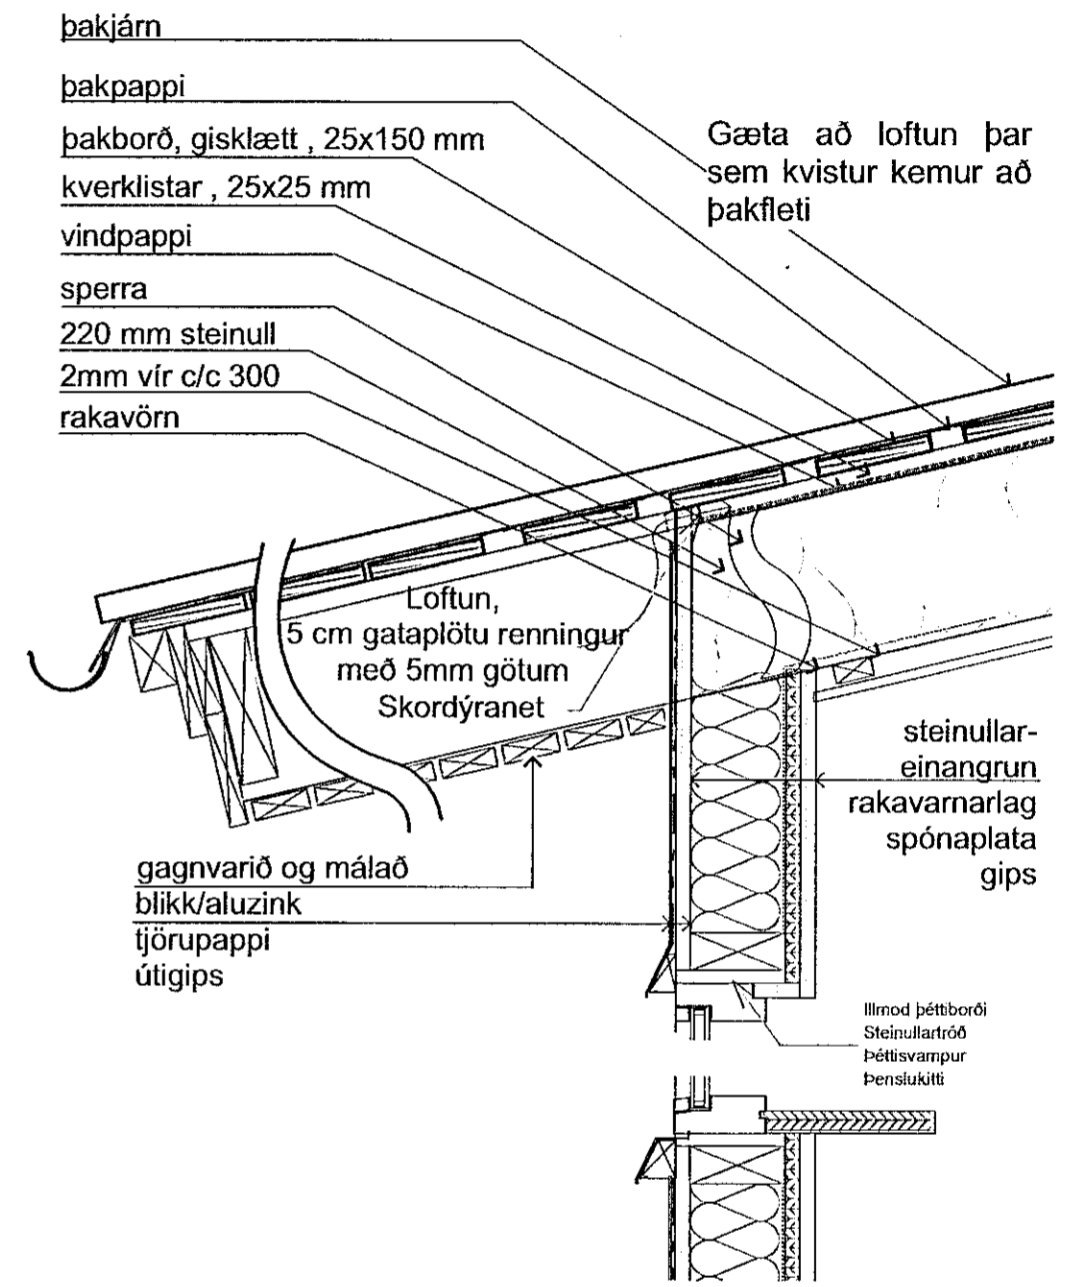


D-04 Deili 1:10

Dúkur, Sika eða sambærilegt ofan á klæðningu, fest skv. fyrirmælum framl.  
Uppbygging þaks, sperrur með þakklæðingu, einangun  
Heildarþykkt einangrunar skal aldrei vera minna en 150.  
Þakpappi ( Helestoplan P.) neðst

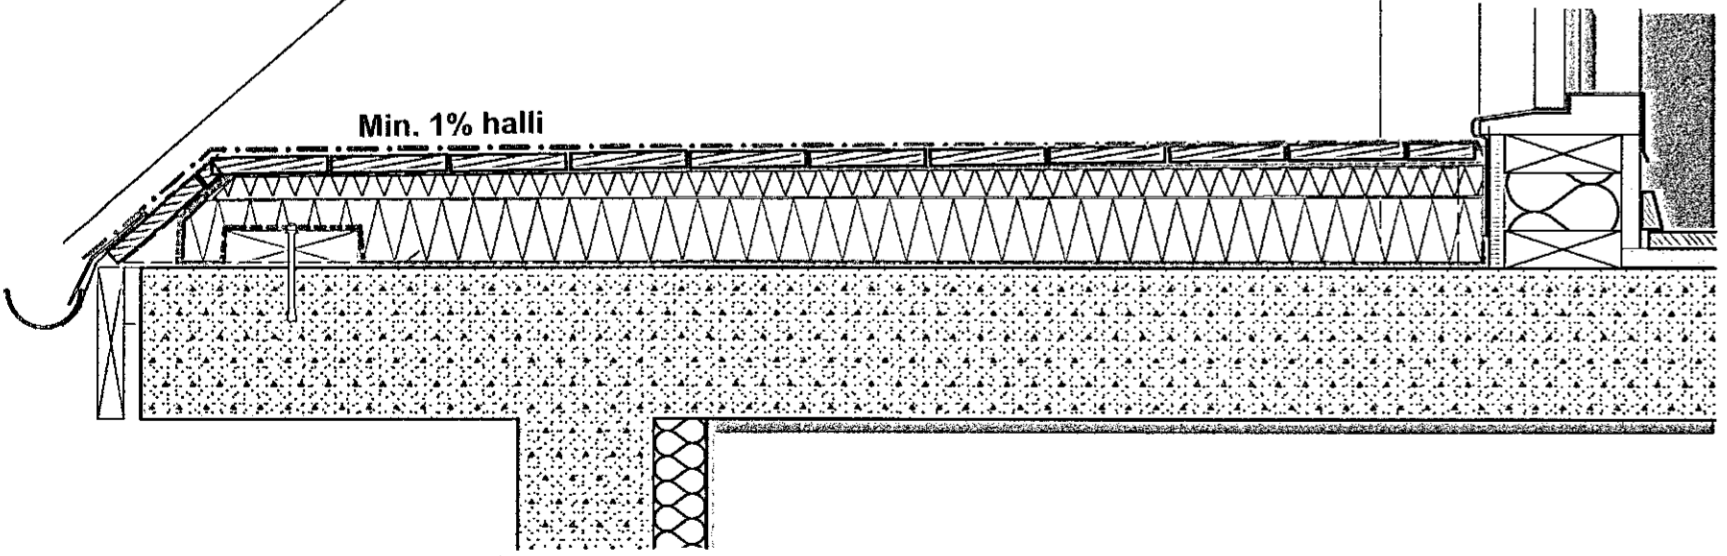

D-02 Deili 1:10

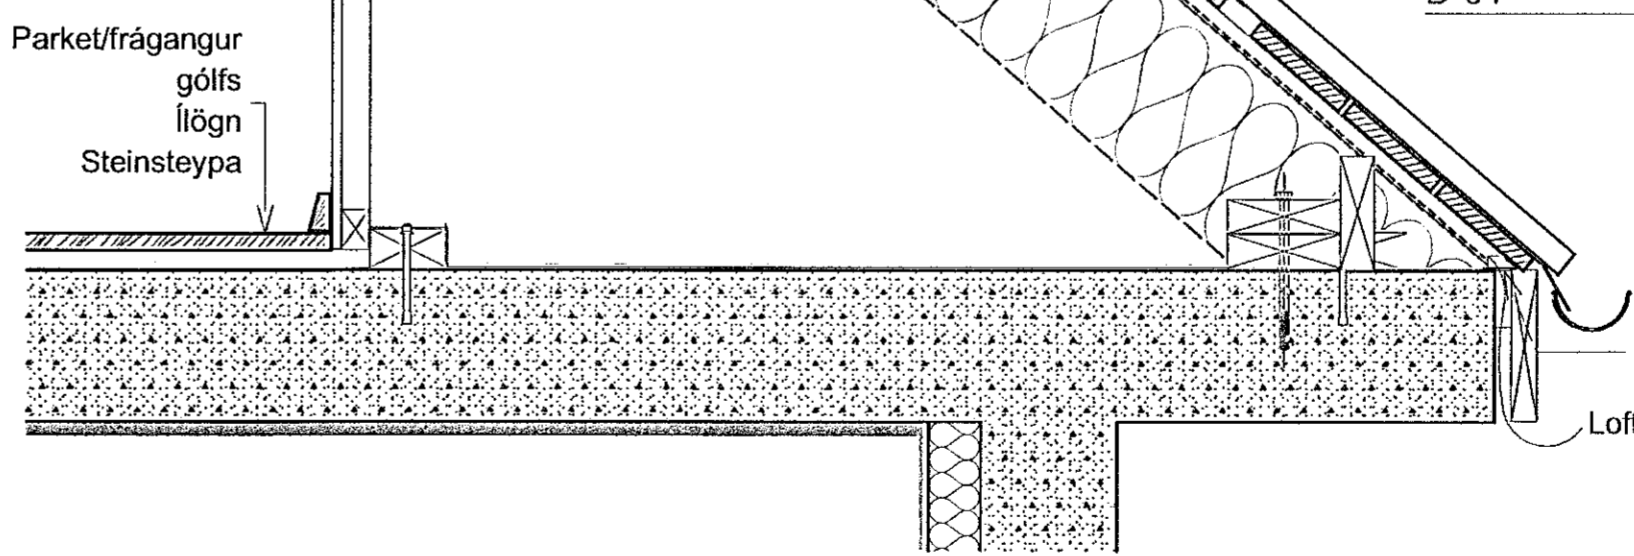

D-03 Deili 1:10

**+ARKITEKTAR**  
VÍTASTÍGUR 5, HAFNAFJÖRÐUR  
Snið -deili  
20.12.2021  
dags. 07.01.2018  
mkv. 1:10  
teikn. HJ/JB  
verknr.