



loftunarbíl,
loftunarpipinn og út úr hverju loftbili vera
minnst 1.000 mm² fyrir hvern m² þakflatar

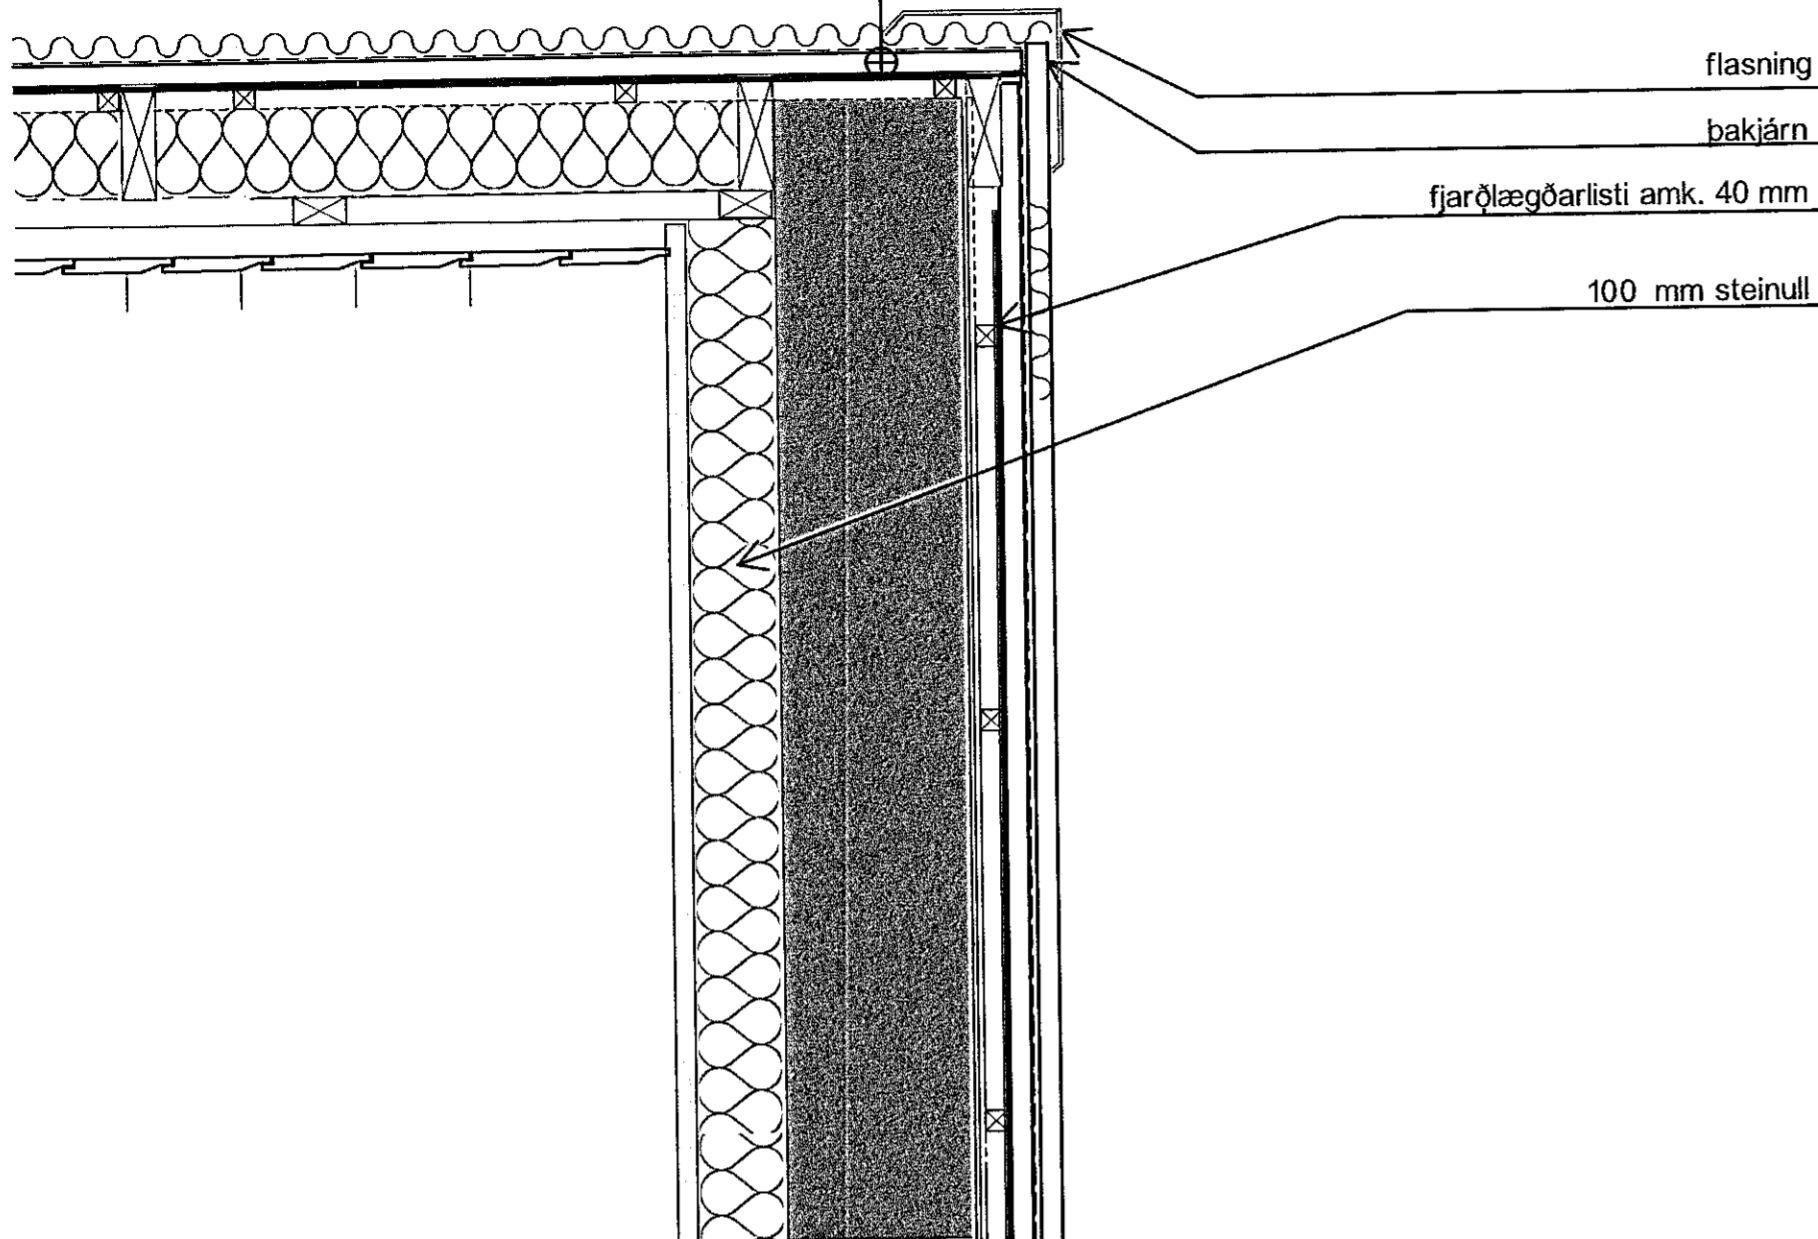

D-02 Deili kantur 1:10

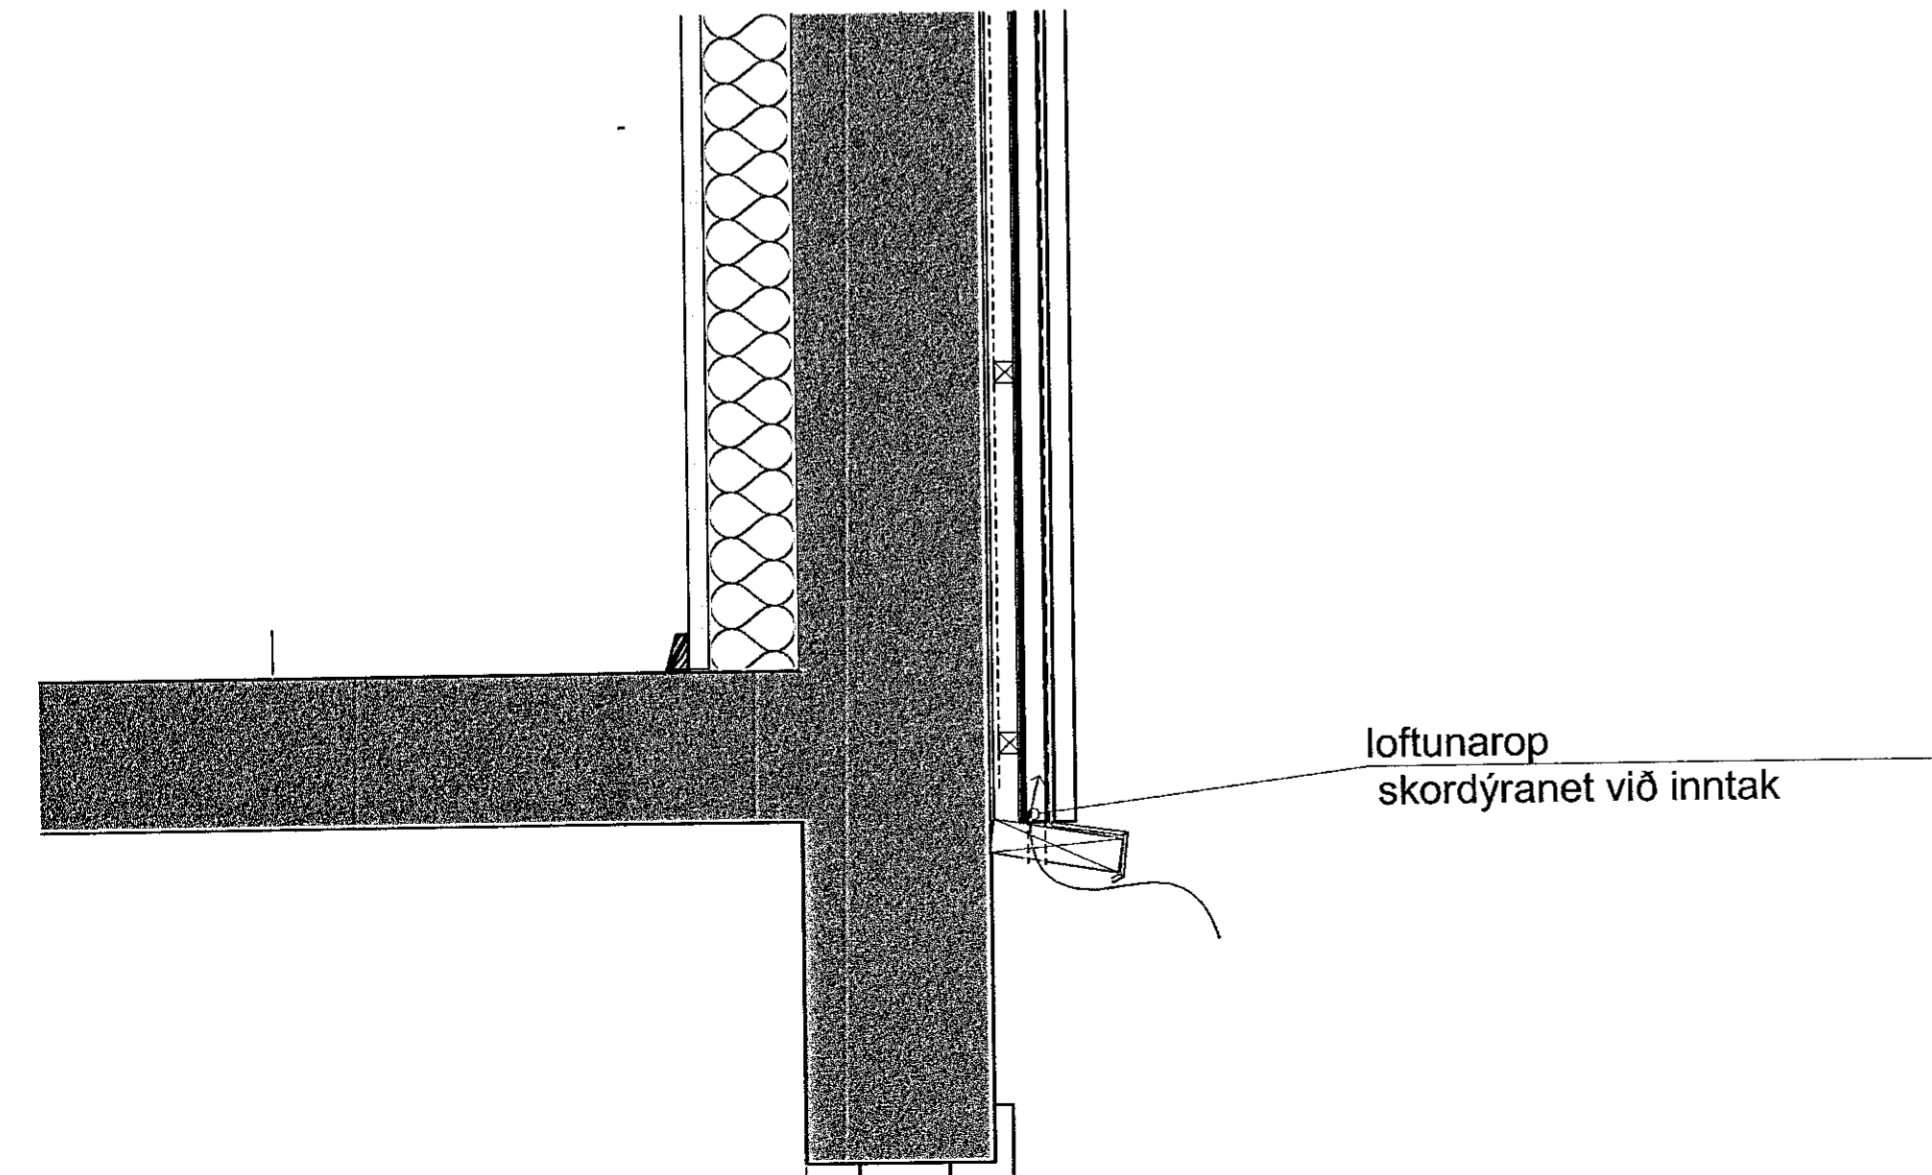

D-02 Deili kantur frágangur 1:10

Samþykkt þann
19. jan. 2022
f.h. byggingarfulltrúans í Hafnarfróð:
Hjálmar A. Jónsson
H.A.J.

+ARKITEKTAR 20.12.2021
VITASTÍGUR 5, HAFNAFJÖRDUR dags. 07.01.2018
Deili - kantur mkv. 1:10
teikn. HJ/JB
verknr.

Haraldur Ingvarsson arkitekt 030956-3389
Páll Hjaltason arkitekt 070859-2119
Fiskilóð 31 101 Reykjavík 562-5959 www.plusark.is

V.04