
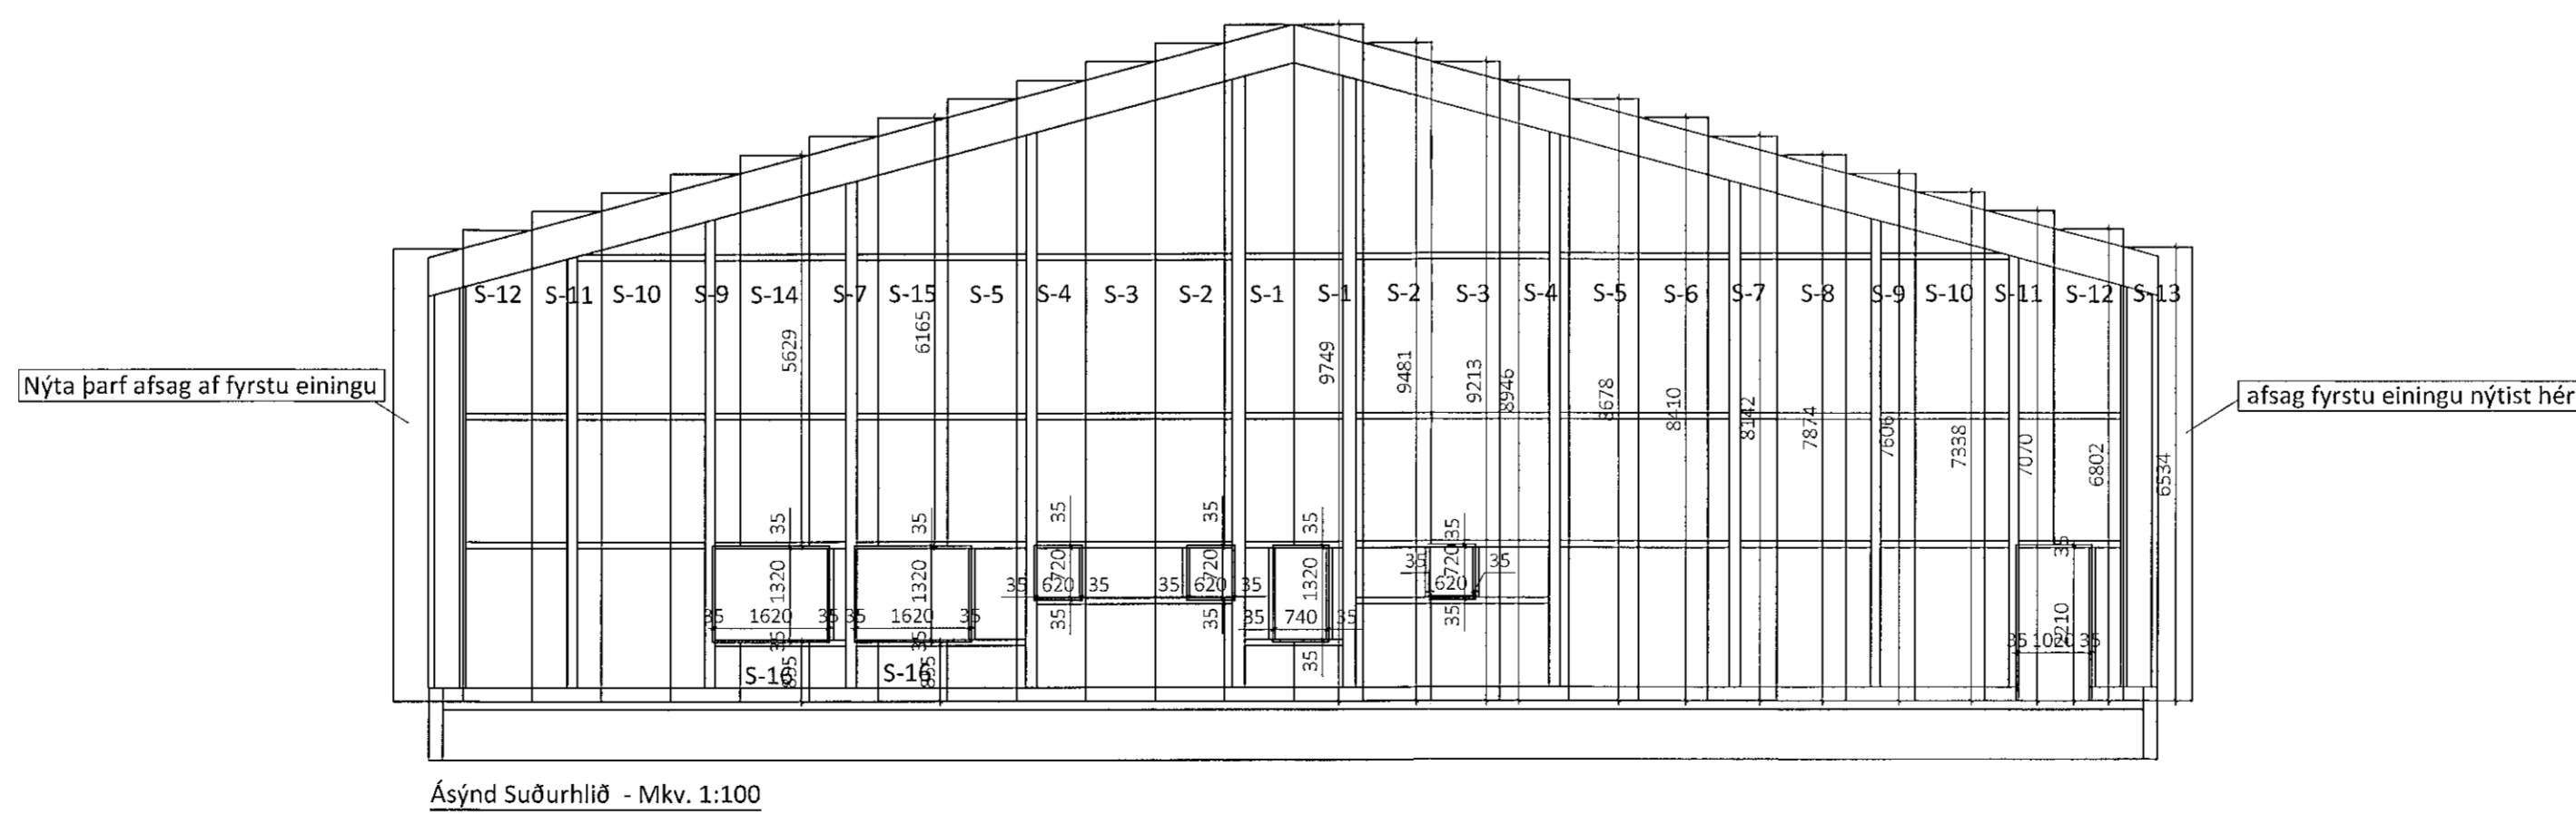
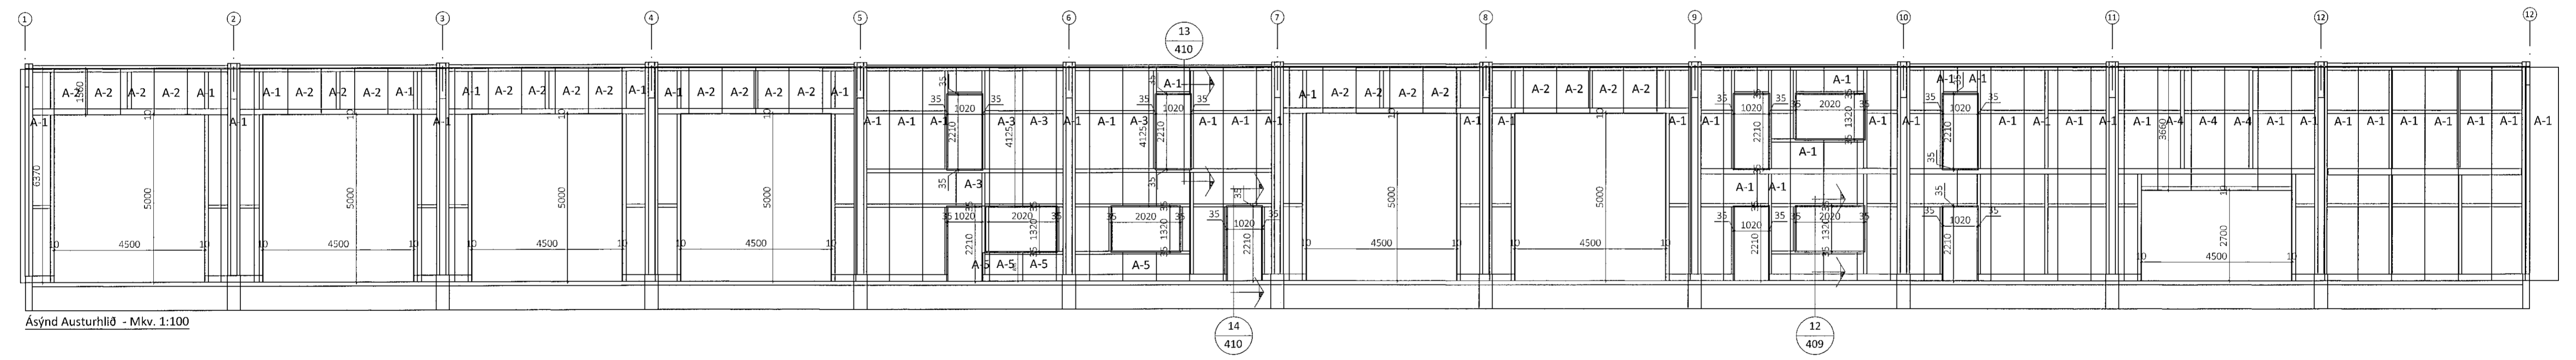
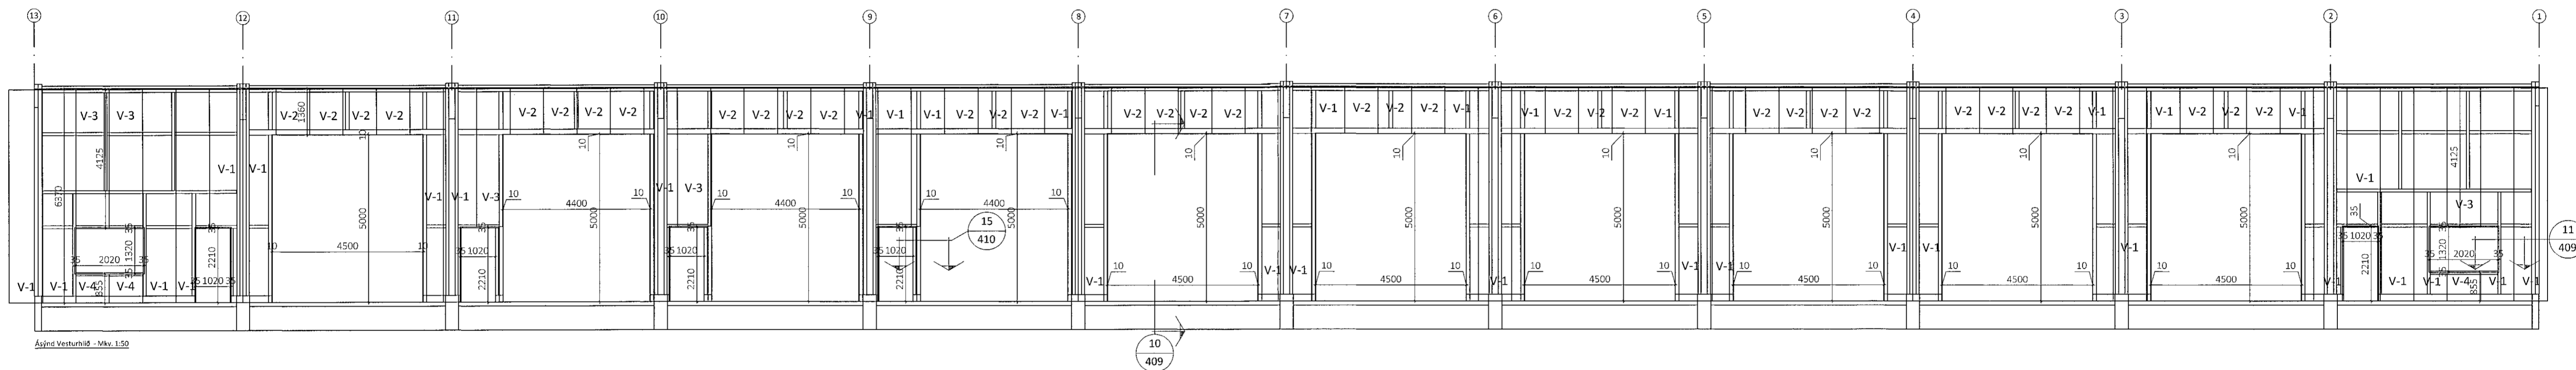


Samþykkt þann
19. jan. 2023
H. Byggingadeild og byggingarstjórn
Róbert A. Robertsson

Teikningaskrá - aðalteikningar				L203370
Nr.	Heiti	Kvartál	Útgáfud.	
18.480	Grunnmyndir og byggingarlýsing	1-100	23.05.2021	
18.481	Grunnmyndir 2 hæð og snið	1-100	23.06.2021	
18.483	Útlitamyndir, snið C-C og skramingartalla	1-100	23.06.2021	
18.484	Afstöðumynd	1-500	23.06.2021	

Áritun hönnuðarstjóra: *[Signature]* Dags. áritunar: 19/1/23

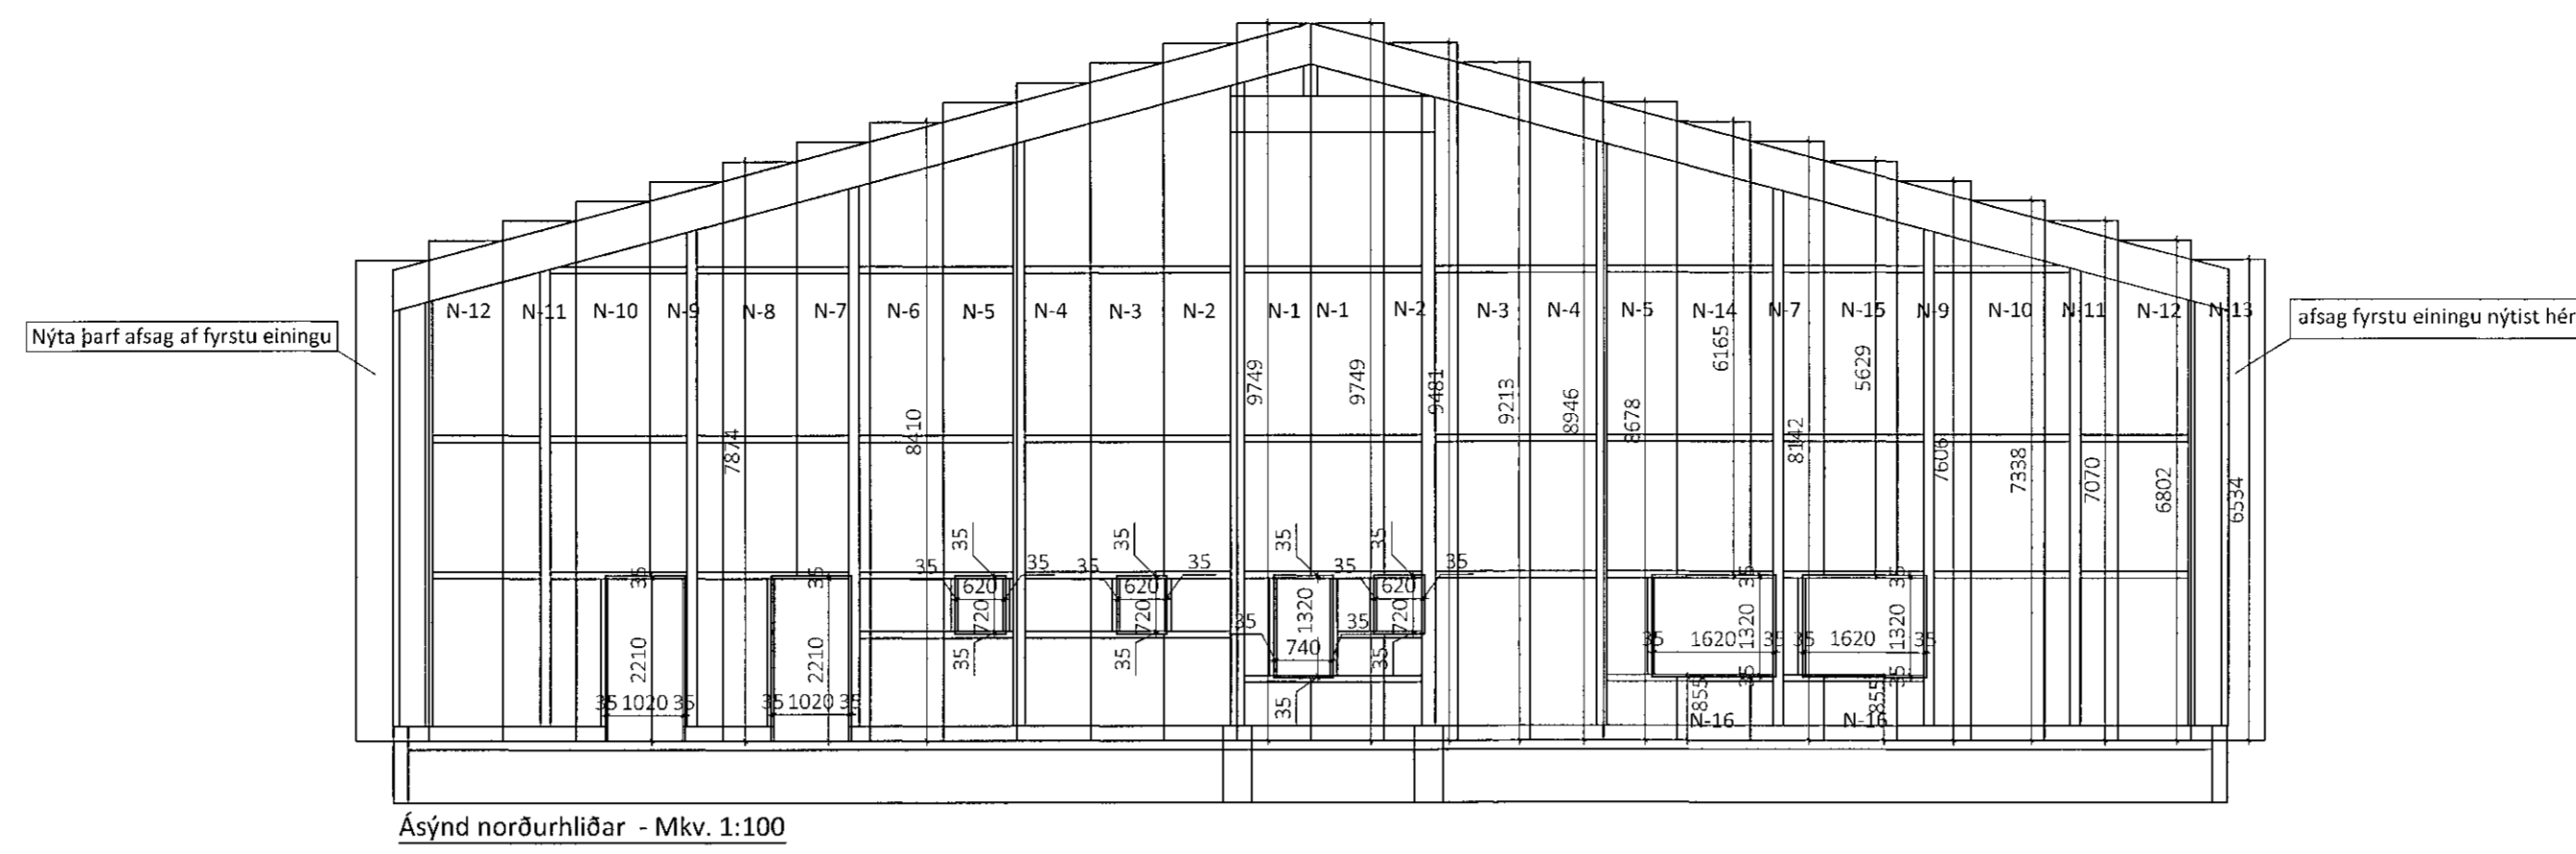

Öll afsot og afsritun teikningar að hluta eða í heild er háð skriflegu leyfi LímtréVinnu ehf.			
Útg.	Dags.	Breyting	Br. íf

LímtréVinnu
Byggingadeild - Lynghólslíð 2 - 110 Reykjavík
Sími: 440510-1160 - Sími: 412 5300

Heiti verks
Álfhella 15, Hafnarfirði
Atvinnuhúsnæði

Heiti teikningar
Ásýndir

Teiknað af: BRÓ	Mækkvæði: 1:100	Verksnúmer: DL21 042
Yfirfarð af: BI	Dagsetning: 21.12.2022	Útgáfa nr.: 1

Nafn hönnuðar
Bjarni H. Ingibergsson
byggingatæknifræðingur
Kt. 030861-2729

403

Áritun hönnuðar: *[Signature]* Dags. áritunar: 21/12/2022

401 - Álfhella 15.dwg