



Teikningaskrá - aðalteikningar				L203370
Nr.	Heiti	Númer	Útgáfud.	
18.480	Grunnmyndir og byggingarýsning	1:100	23.06.2021	
18.481	Grunnmyndir 2.hæð og snið	1:100	23.06.2021	
18.483	Úttömmunir, snið C-C og skráningartafal	1:100	23.06.2021	
18.484	Afsóðamynd	1:500	23.06.2021	
Aritun hönnunarstjóra			Dags. áritunar	
<i>Robert</i>				19/1/23

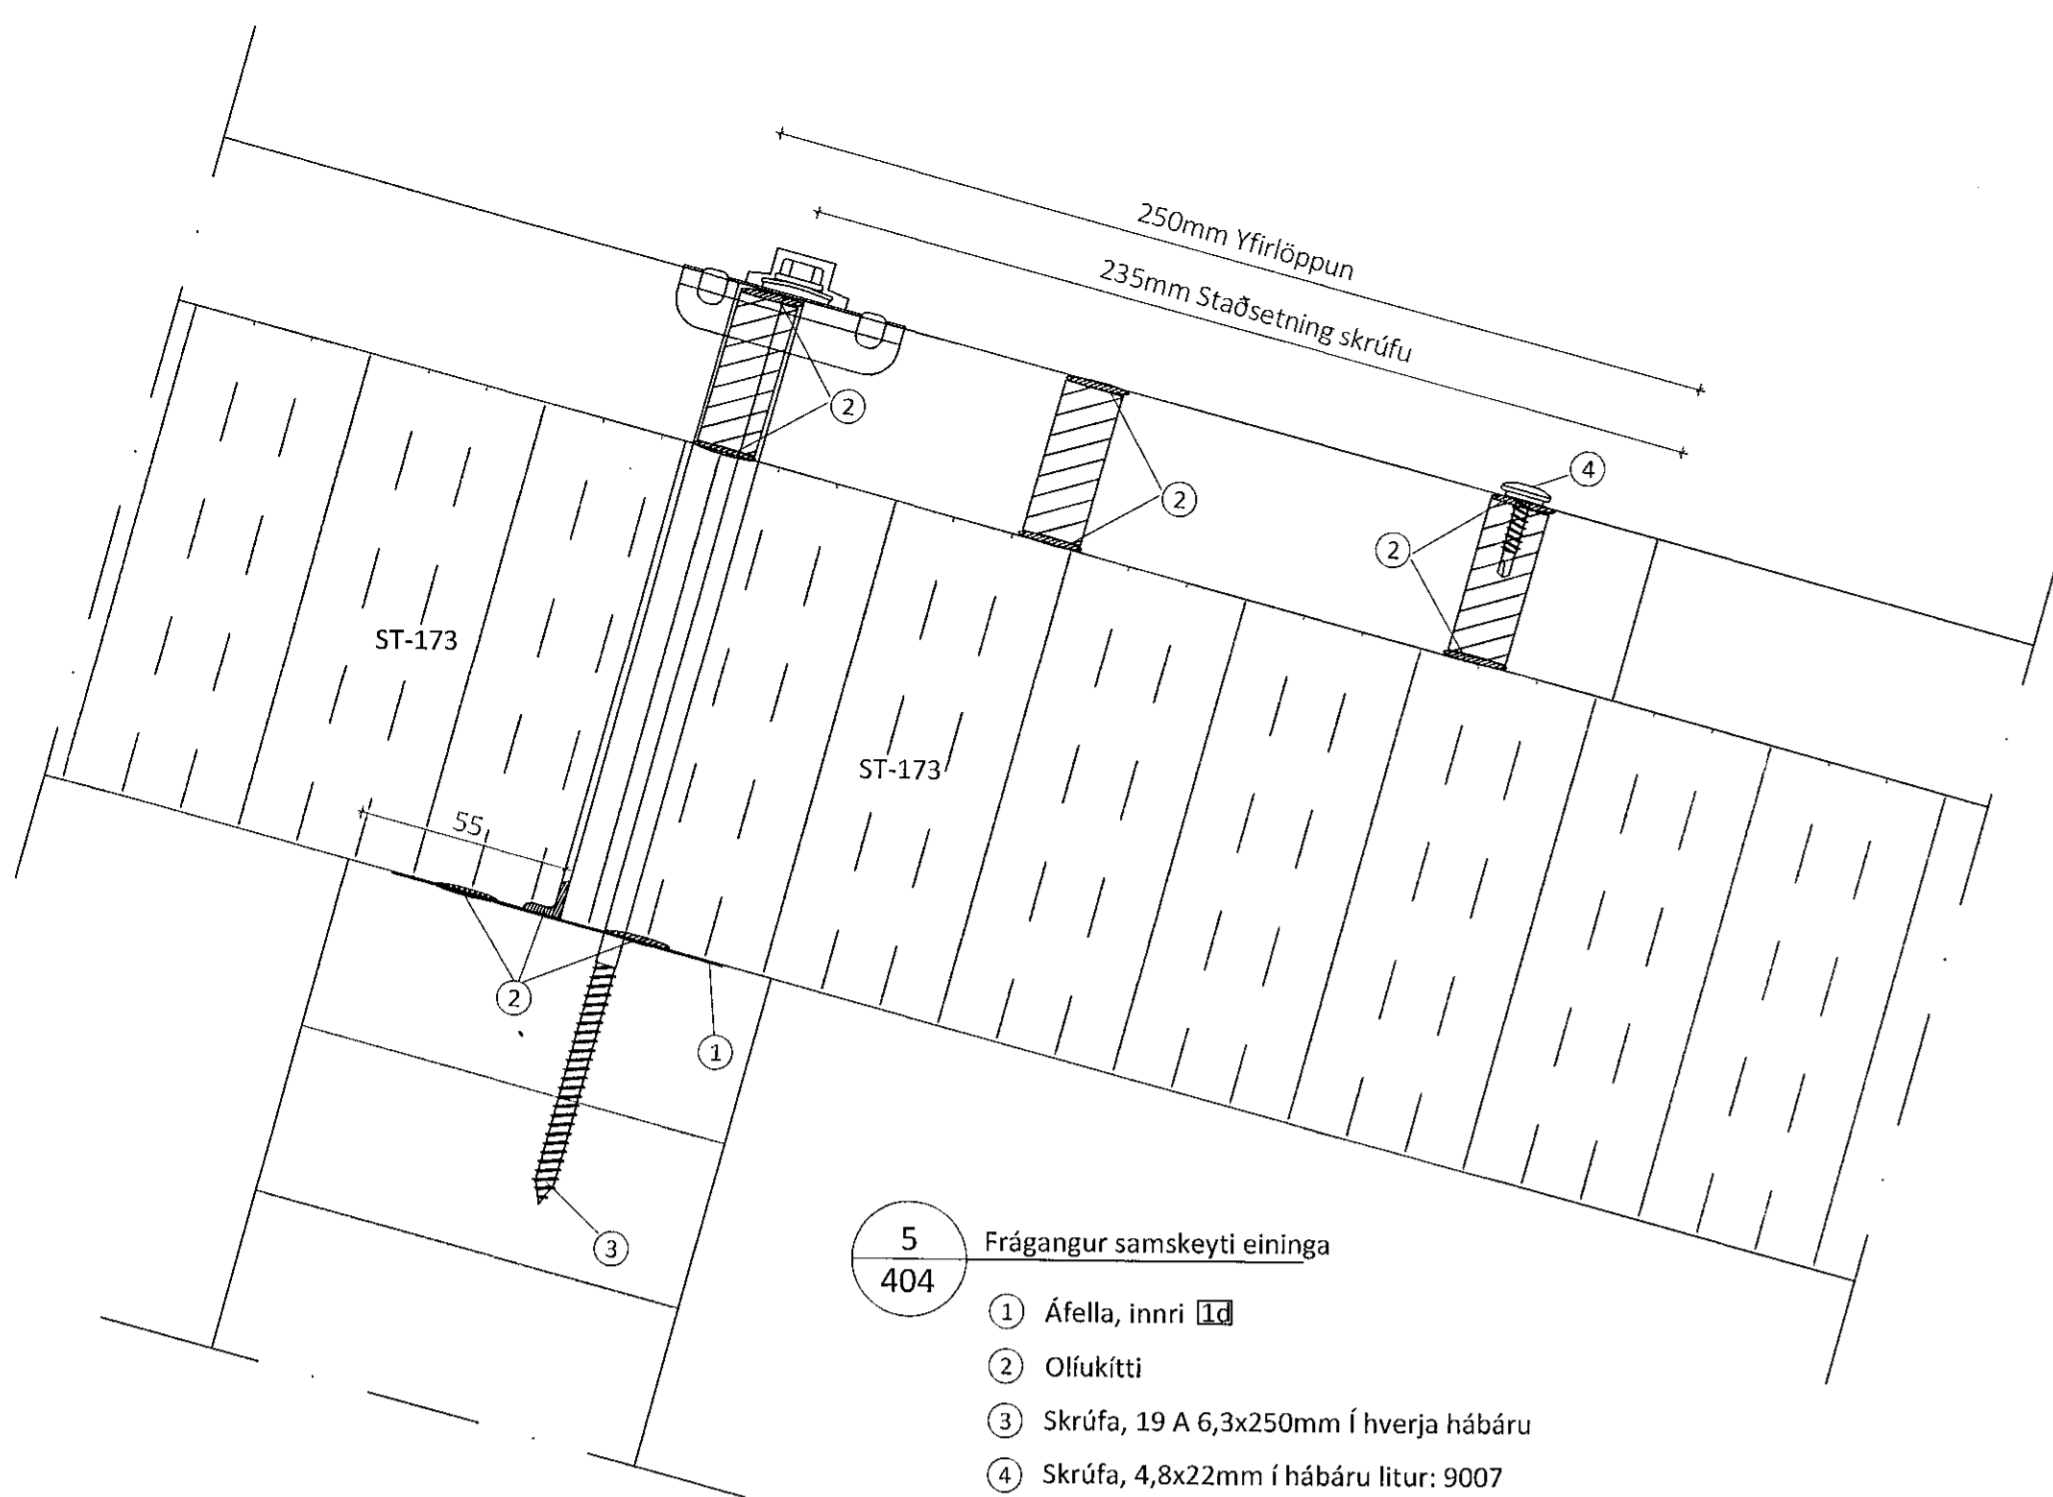

6 Afstaða og frágangur við úthorn
401

- 1 Áfella, innri 1a
- 2 Oliukitti
- 3 Skráfa, 6,0x160mm m/m 500mm
- 4 Þéttifrauð
- 5 Áfella, á úthorn litur: RAL 9007 11
- 6 Skráfa, 4,8x22mm í hverja hábáru litur: RAL 9007

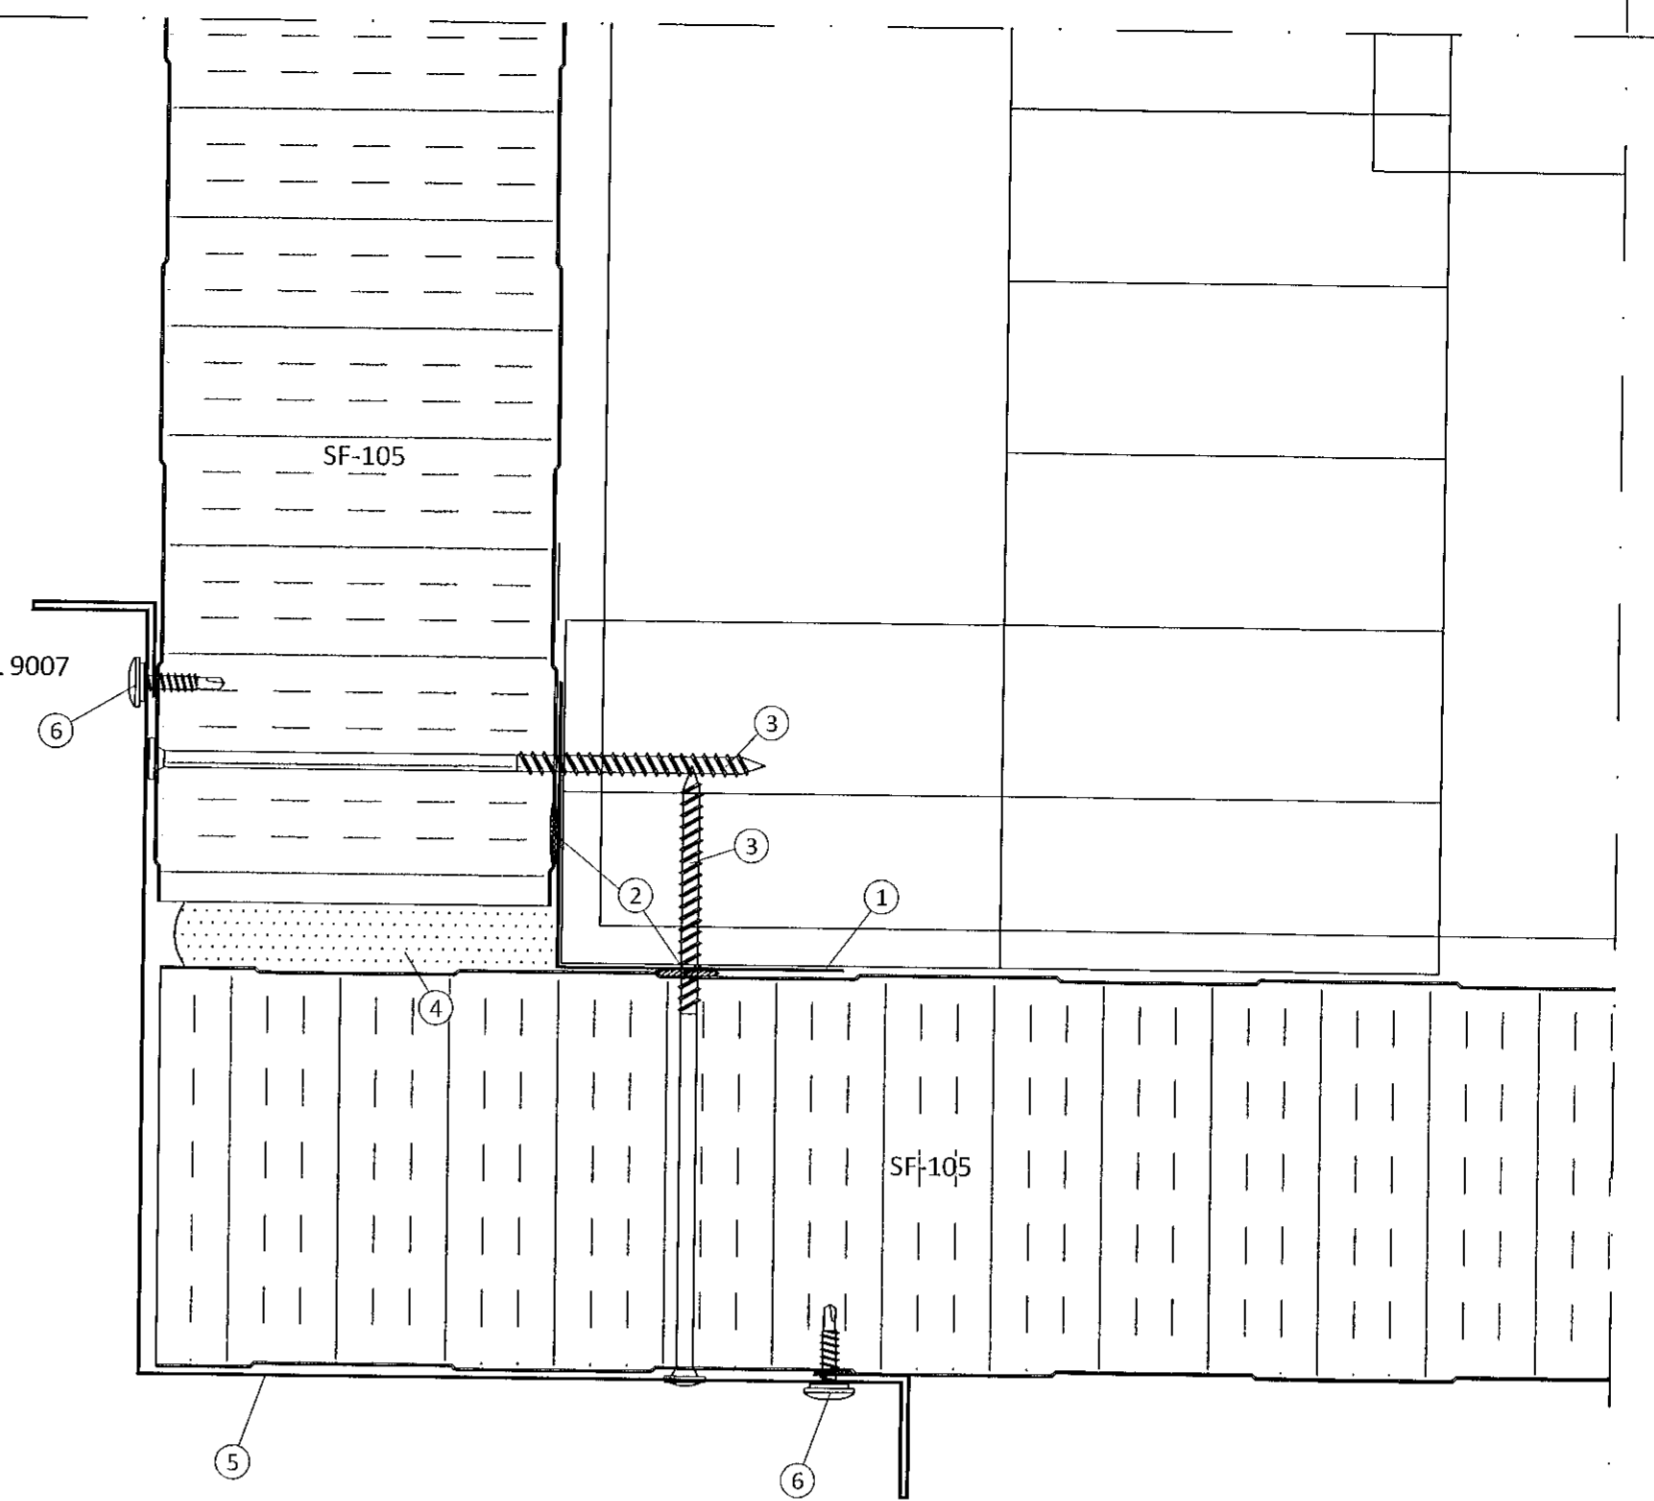


5 Frágangur samskeyti eininga
404

- 1 Áfella, innri 1a
- 2 Oliukitti
- 3 Skráfa, 19 A 6,3x250mm í hverja hábáru
- 4 Skráfa, 4,8x22mm í hábáru litur: 9007
- 5 Plasthetta, litur: RAL 9007


7 Frágangur við enda bakglugga
402

- 1 Áfella, innri 1a
- 2 Oliukitti
- 3 Þéttifrauð
- 4 Þéttillisti 15x10 mm
- 5 Áfella, við enda glugga litur: RAL 9007 12
- 6 Skráfa 4,8x22 mm, m/m 250 mm litur: RAL 9007
- 7 Skráfa, 16 A 6,3x60mm, m/m 250mm
- 8 Skráfa, 19A 6,3x200mm m/m 500mm
- 9 Bárubéttillisti beinn

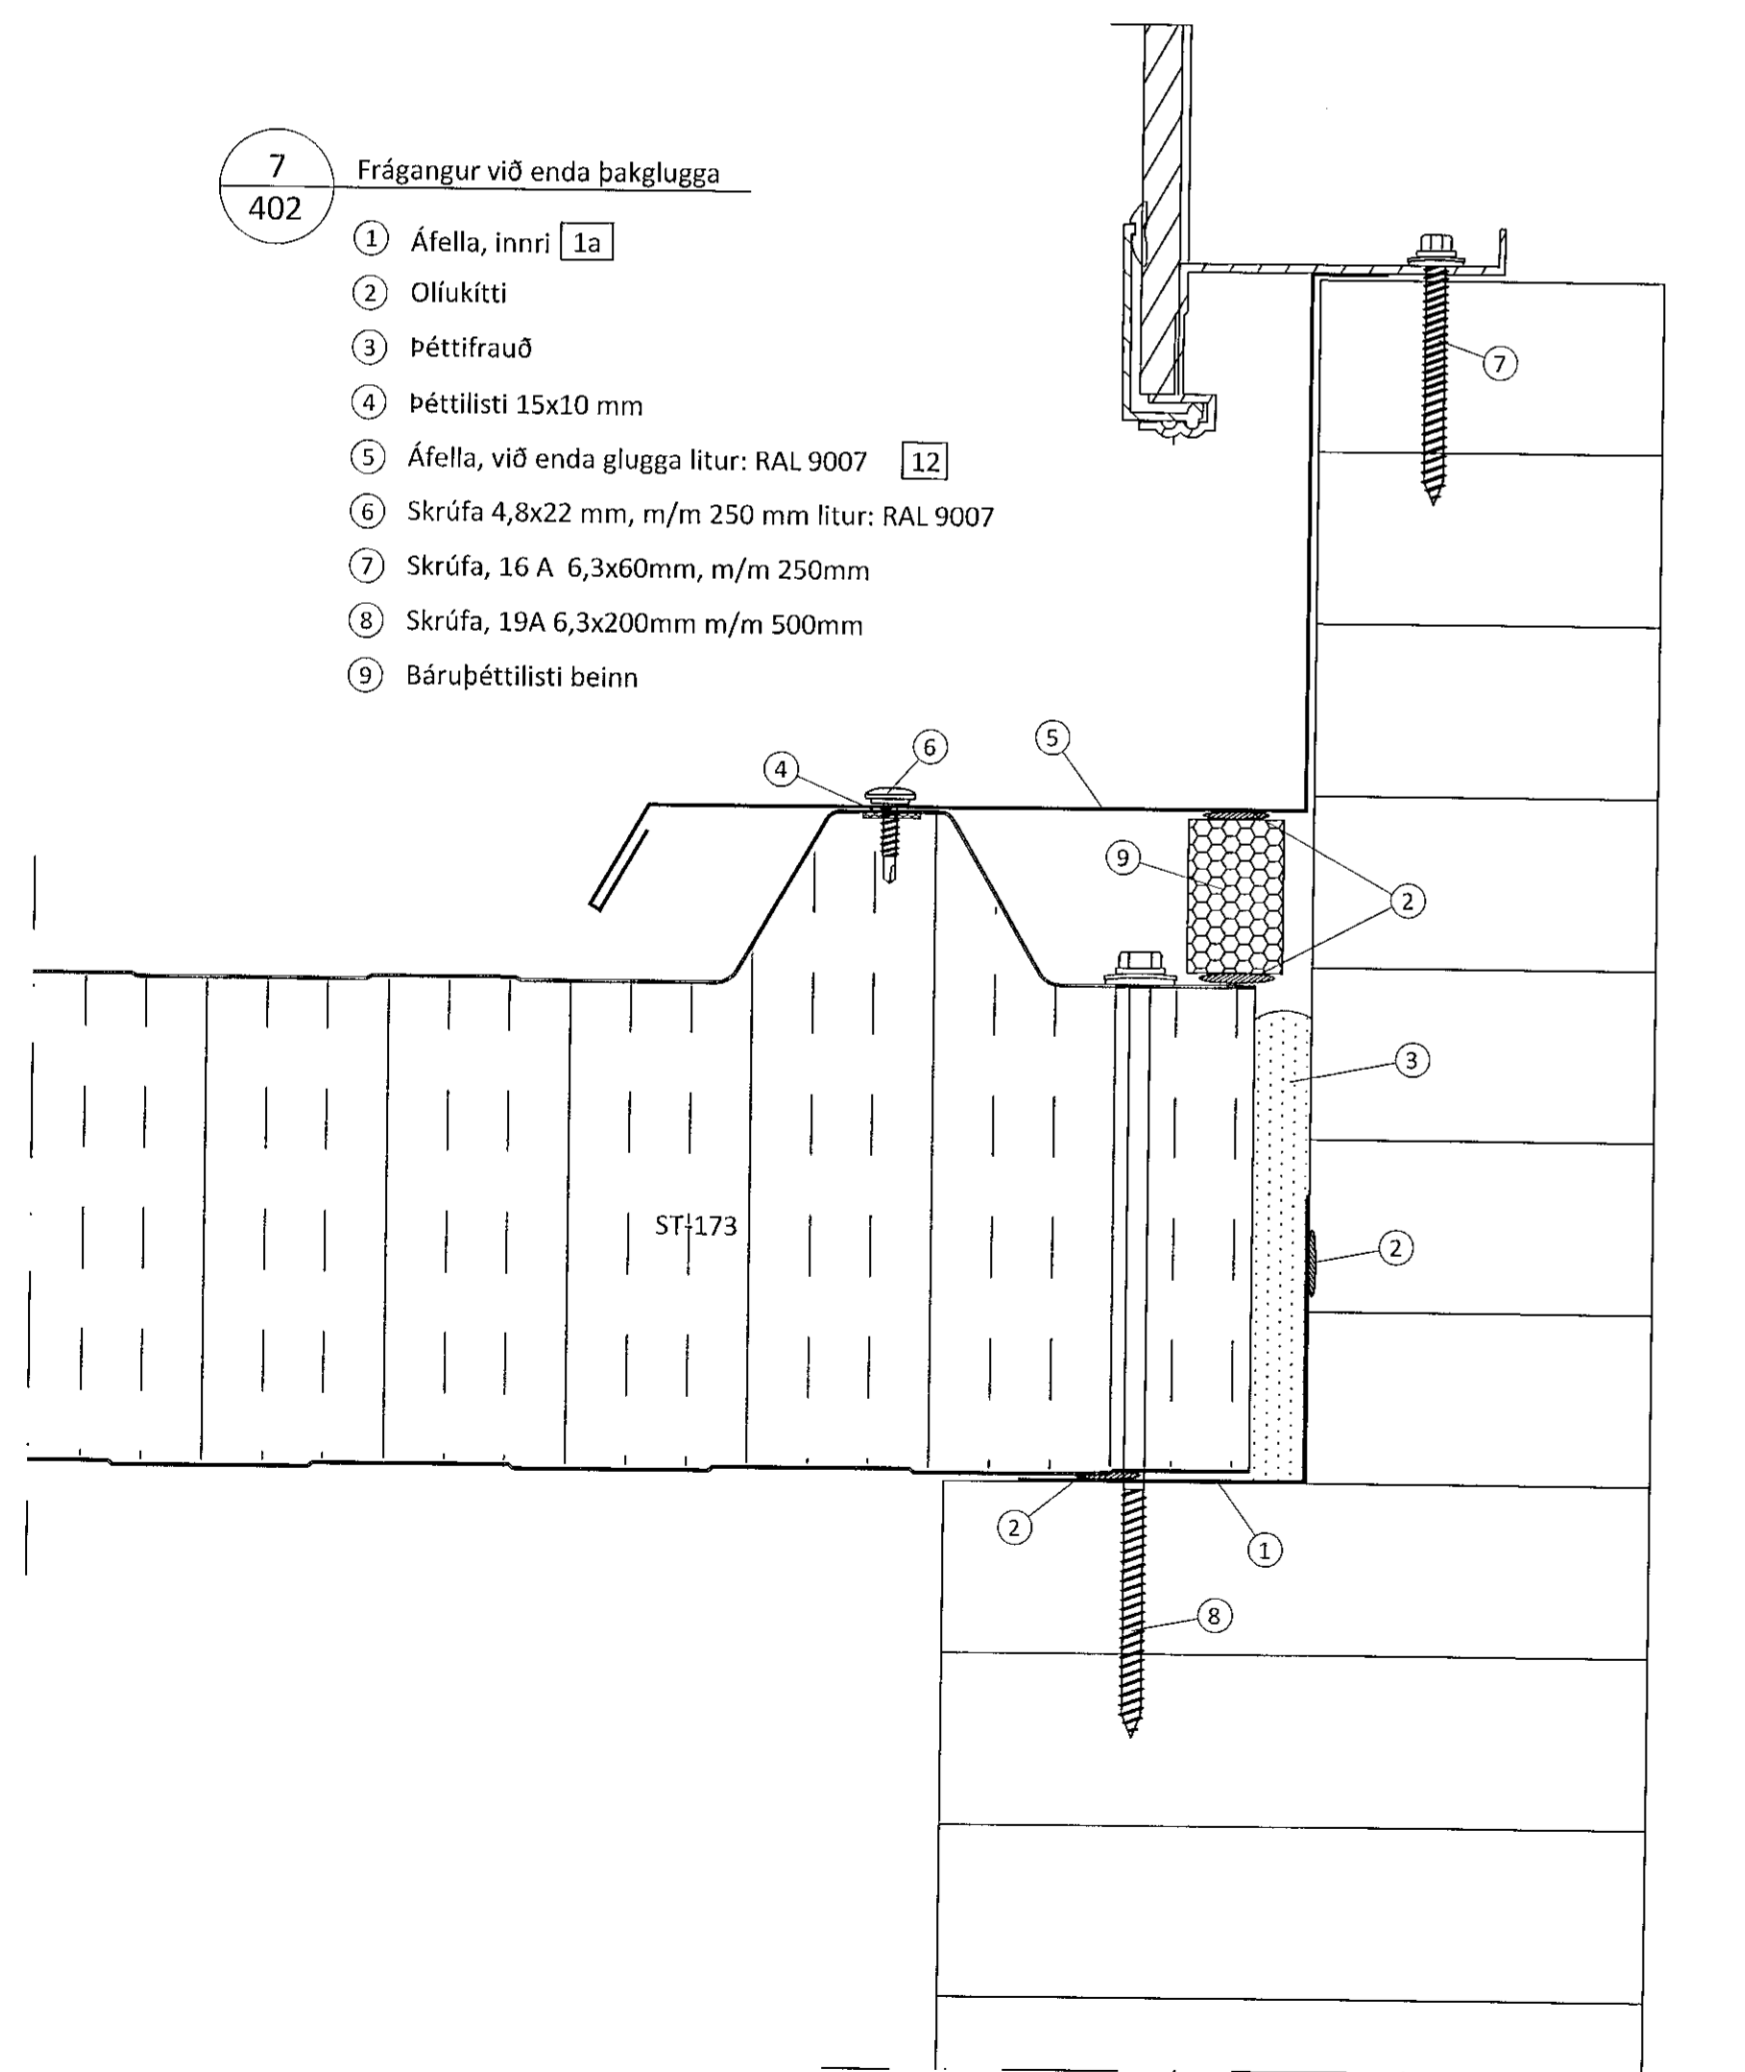

8 Frágangur á langhlíð bakglugga
405

- 1 Áfella, innri 1b
- 2 Oliukitti
- 3 Skráfa, 19 A 6,3x250mm í hverja hábáru
- 4 Þéttifrauð
- 5 Bárubéttillisti efri (settur í lágbáru)
- 6 Kjöllok beygð litur: RAL 9007
- 7 Áfella, litur: RAL 9007 13
- 8 Skráfa, 4,8x22mm 2stk. í hverja hábáru litur: RAL 9007
- 9 Skráfa, 16 A 6,3x60mm, m/m 250mm

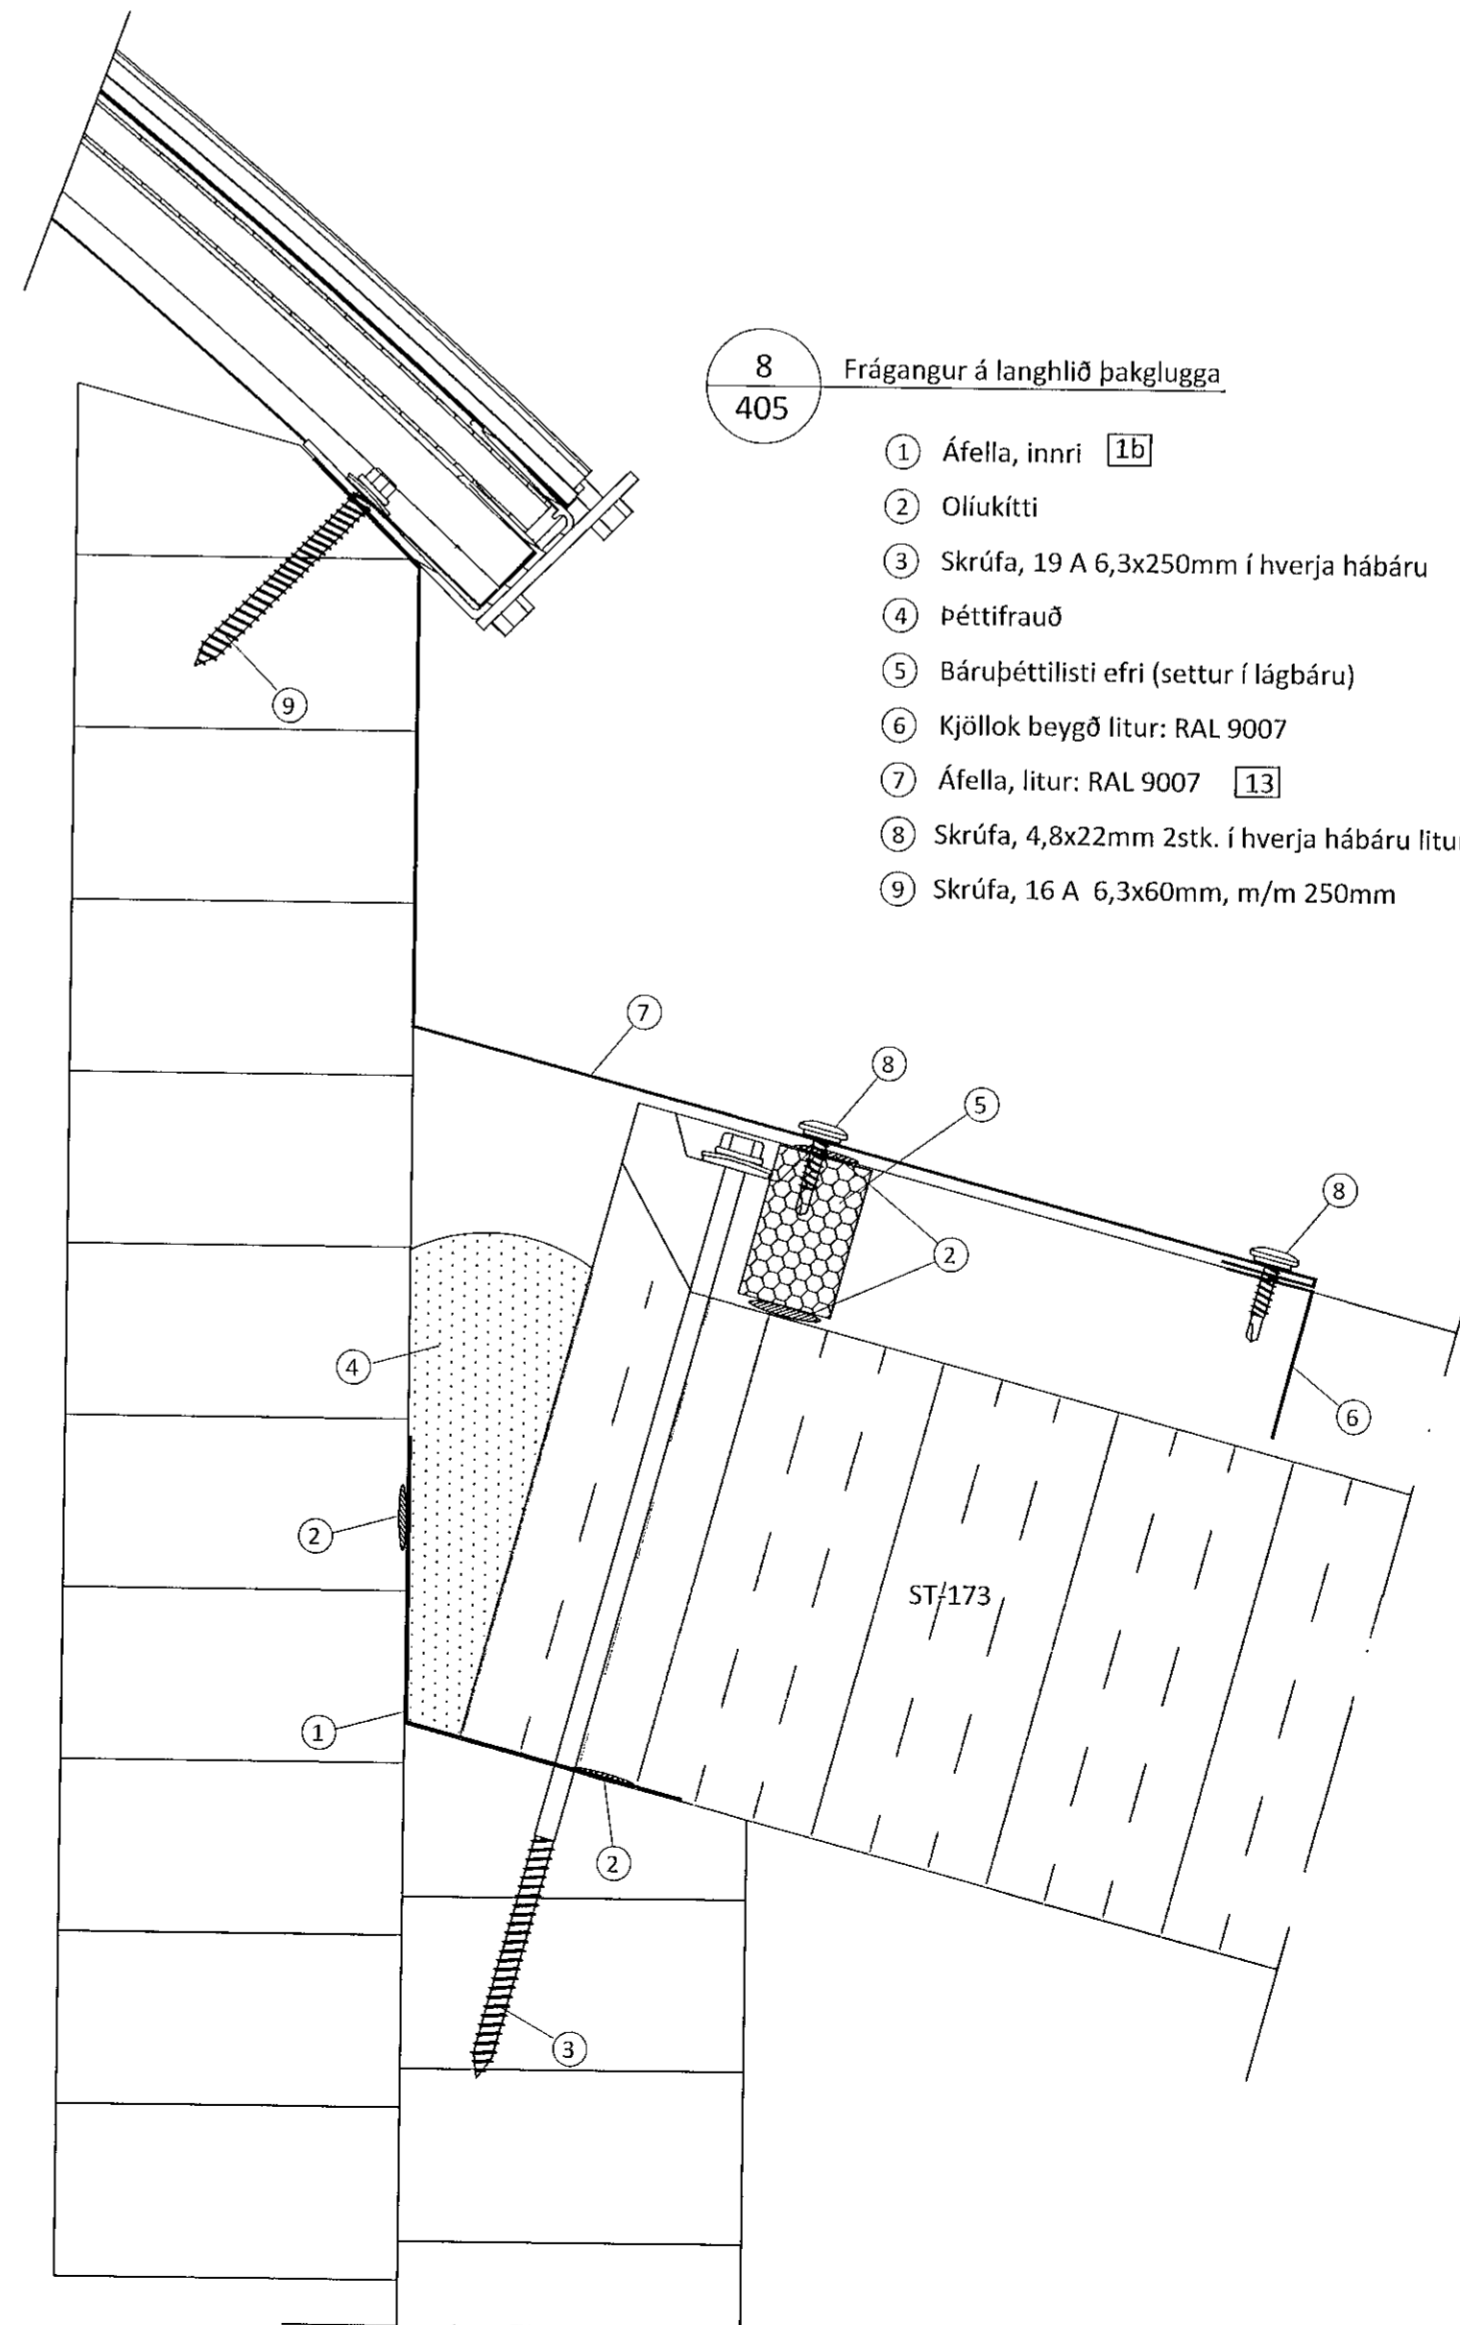

Útg.	Dags.	Breyting	Br. af



Heiti verks
Álfhella 15, Hafnarfirði
Atvinnuhúsnæði

Heiti teikningar
Sérmyndir

Teiknað af: BRÓ	Mæðilvarði: 1:2	Verndúmer: DL21.042
Virkað af: BI	Dagsetning: 21.12.2022	Útgáfa nr.: 1

Nafn hönnuðar
Bjarni H. Ingbergsson
byggingatæknifræðingur
Kt. 030861-2729

408

Aritun hönnuðar
Bjarni H. Ingbergsson
Dags. áritunar
19/1/2023