



Útgefið þann  
19. jan. 2023  
í Byggingarfallið og Hafnarfirði  
Robert A. Róbertsson

Teikningaskrá - aðalteikningar				L203370
Nr.	Heiti	Kvarði	Útgáfud.	
18.480	Grannmyndir og byggingarlýsing	1:100	23.06.2021	
18.481	Grannmyndir 2. hæð og smíð	1:100	23.06.2021	
18.483	Útlitamyndir, smíð C-C og skráningartafla	1:100	23.06.2021	
18.484	Afstöðumynd	1:500	23.06.2021	


Ástæðisráðgjafi  
*Robert A. Róbertsson*  
Dags. áritunir  
19/23

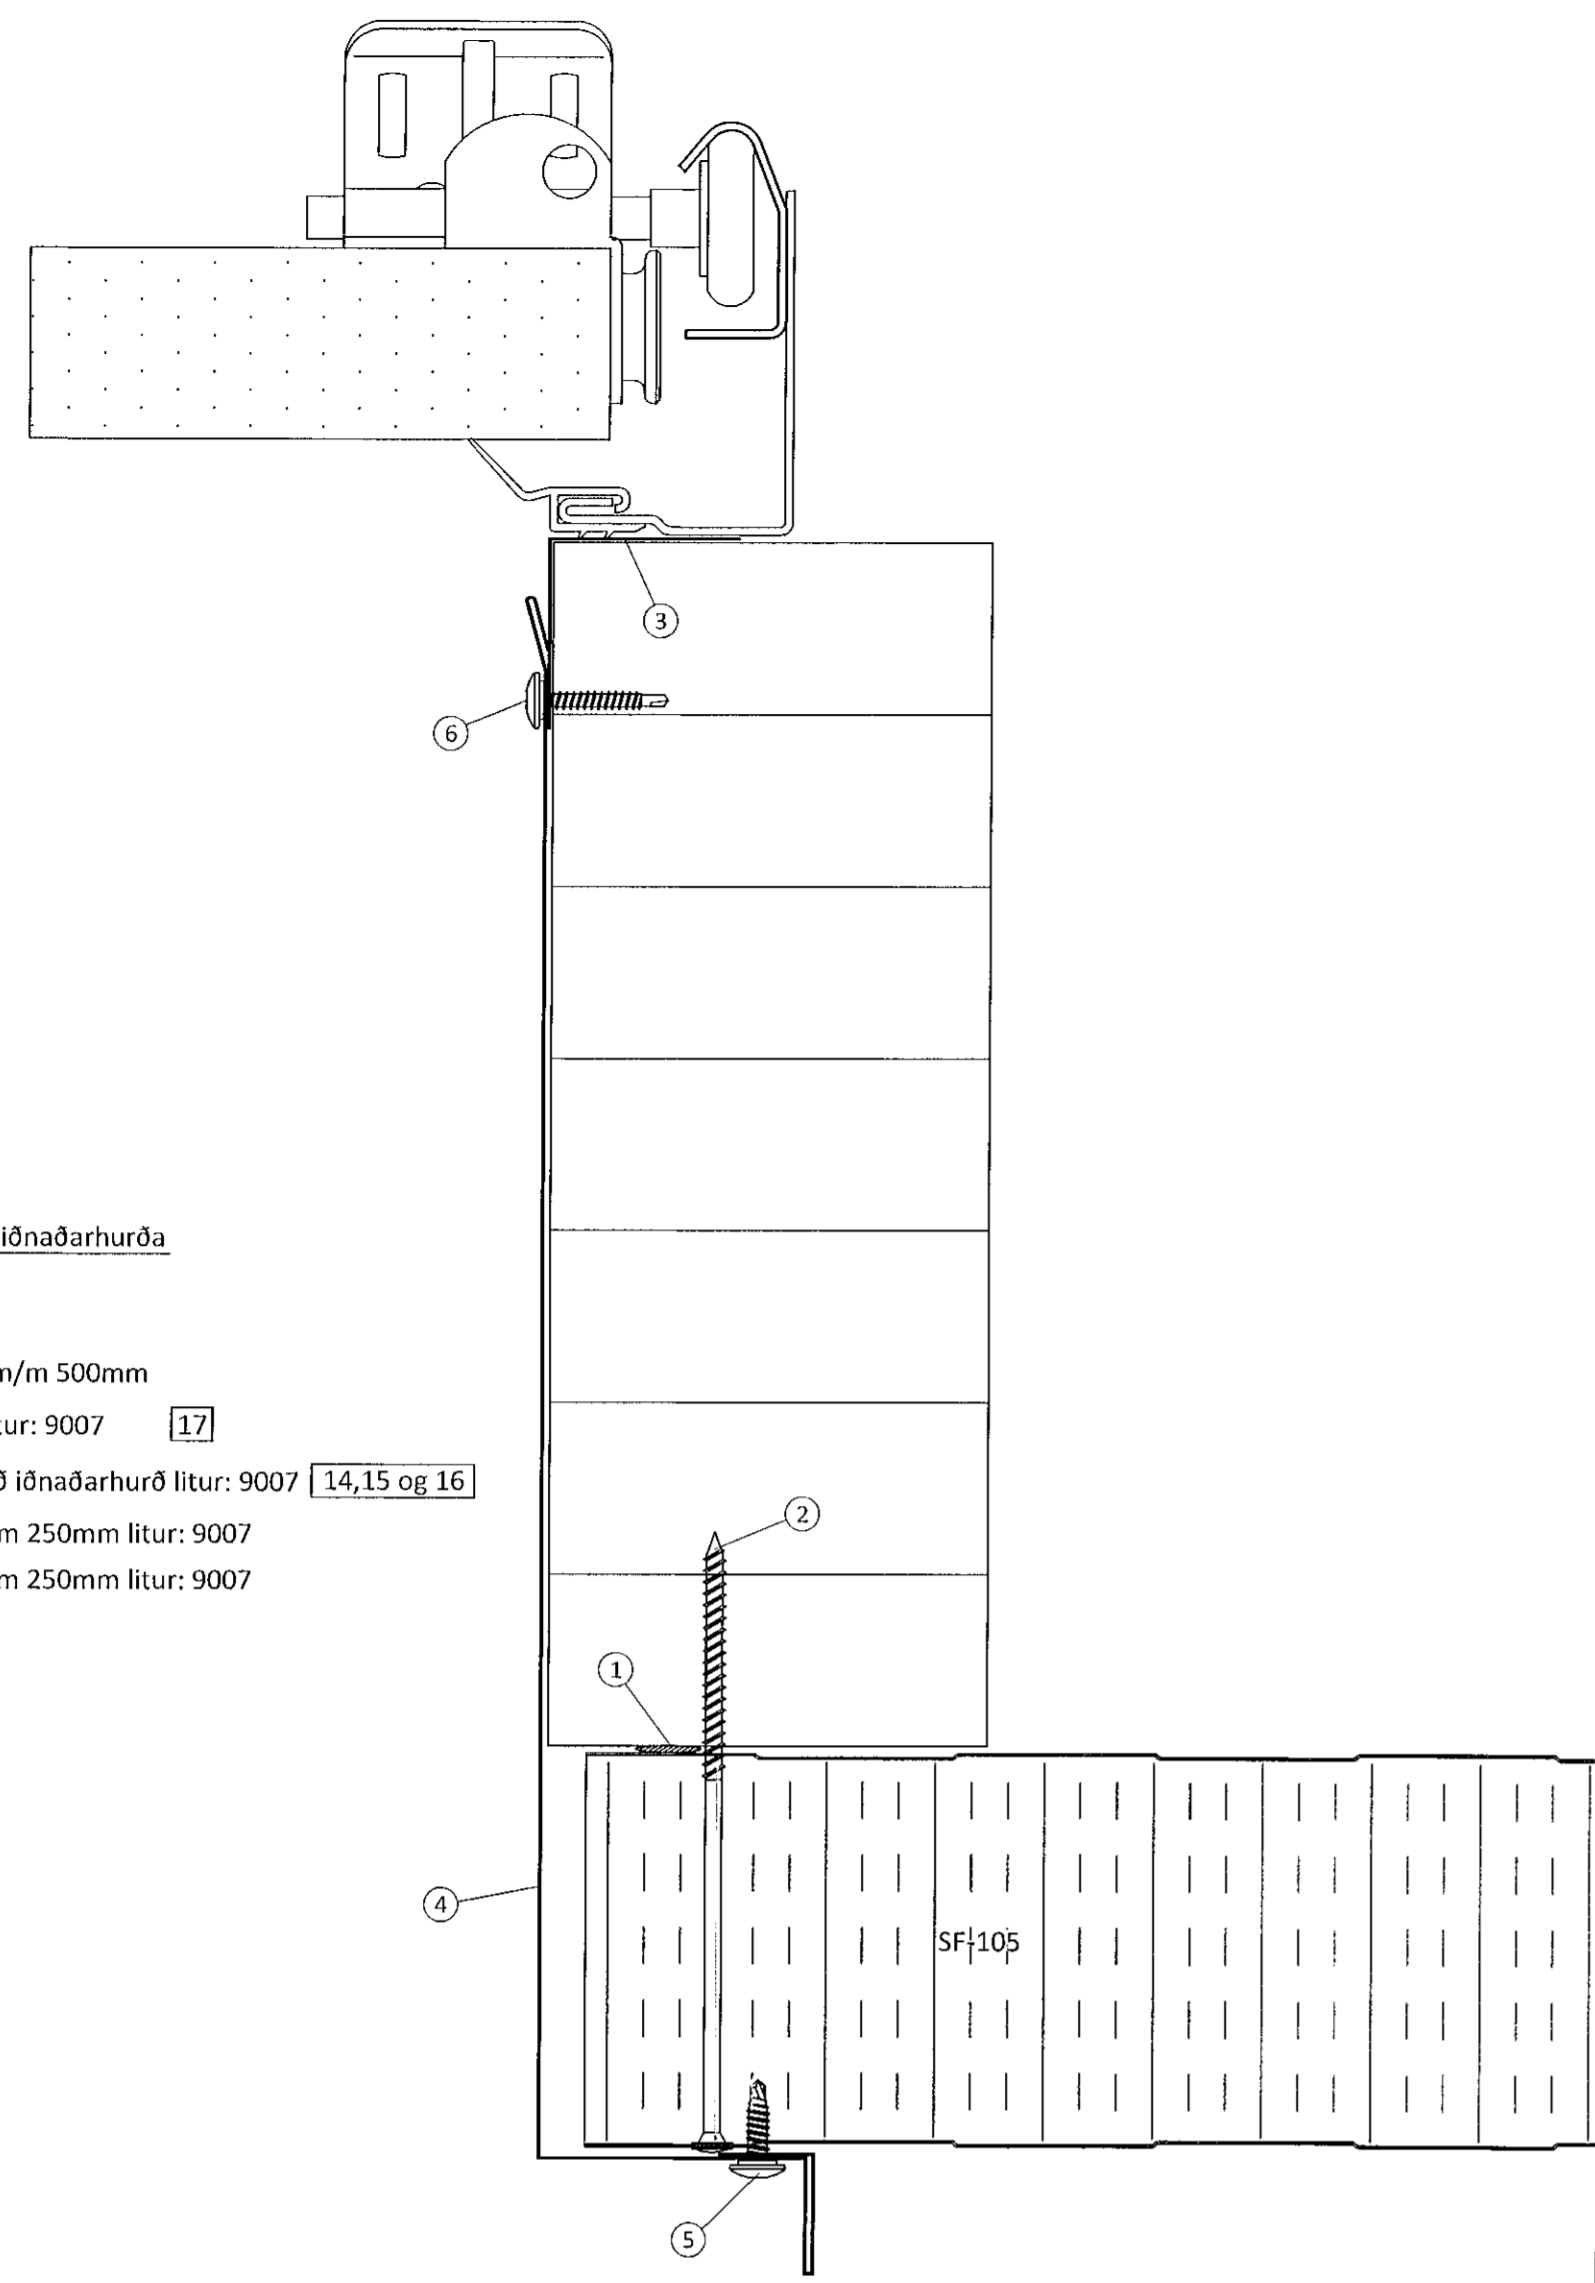

- 9 Frágangur við hæðarstykki iðnaðarhurða  
401
- 1 Oliukitti
  - 2 Skrúfa, 6,0x160mm, m/m 500mm
  - 3 Áfella, á innra horni litur: 9007 [17]
  - 4 Áfella, hæðarstykki við iðnaðarhurð litur: 9007 [14, 15 og 16]
  - 5 Skrúfa, 4,8x22mm m/m 250mm litur: 9007
  - 6 Skrúfa, 4,8x35mm m/m 250mm litur: 9007

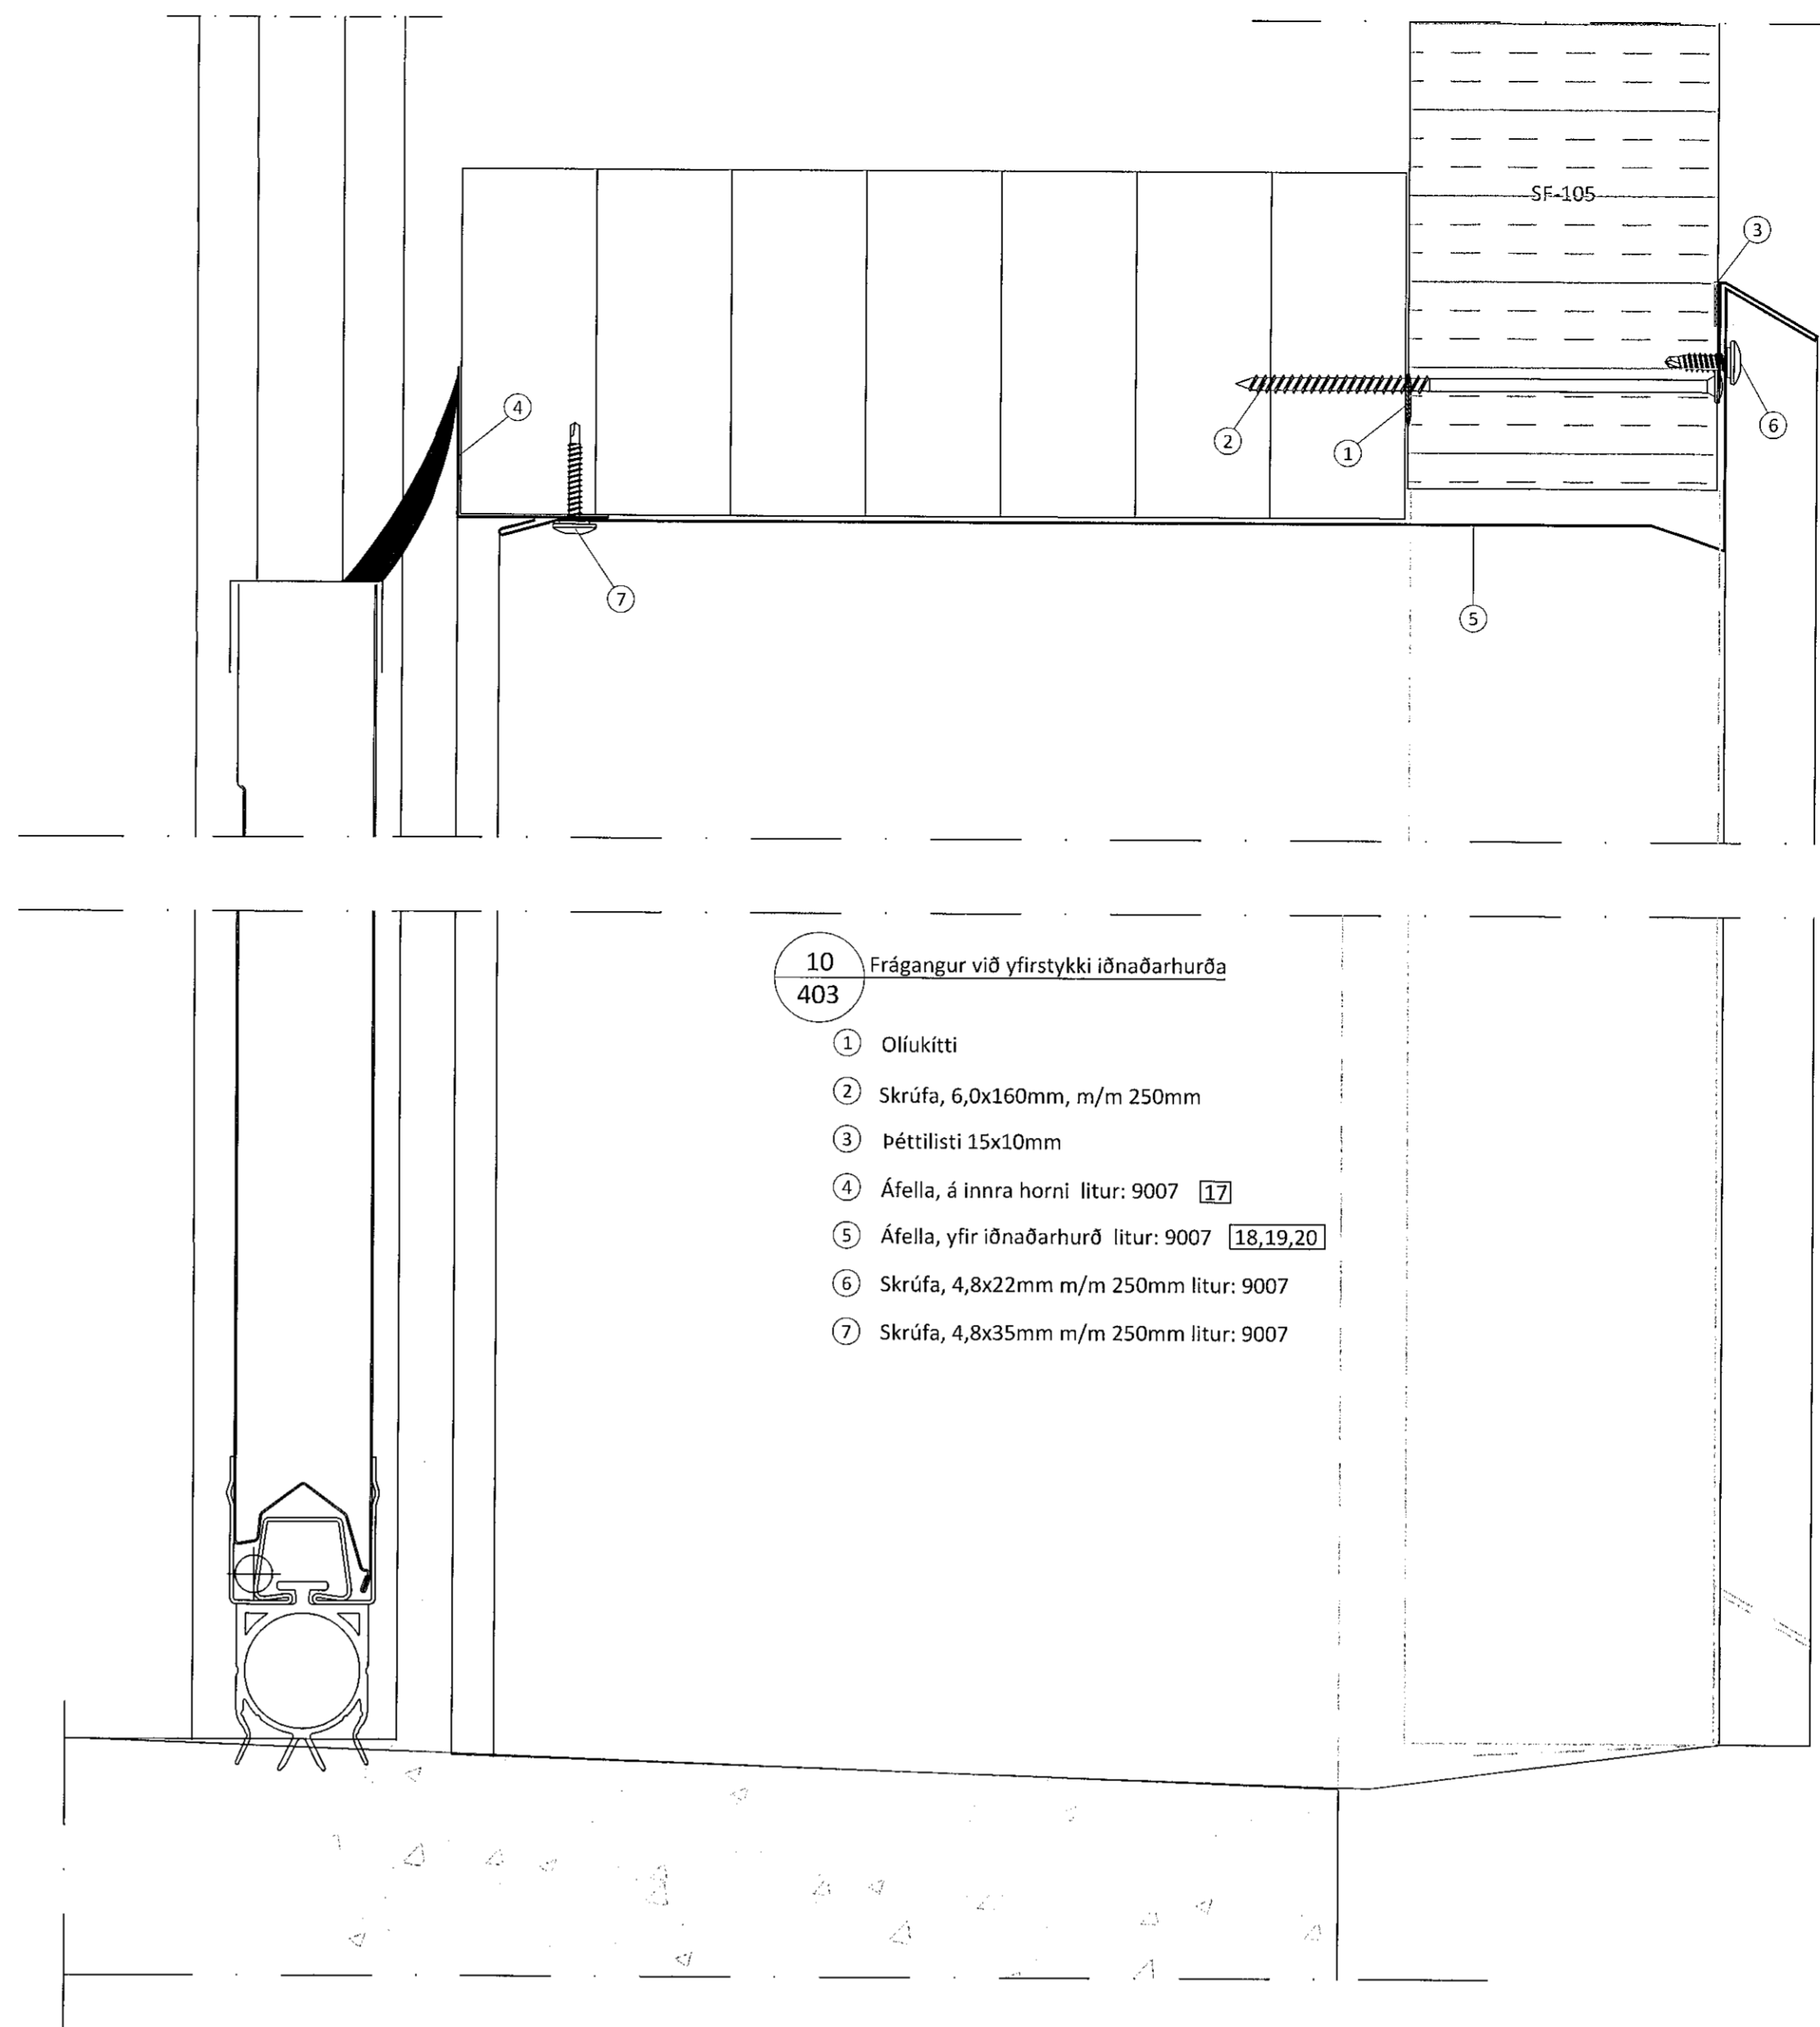

- 10 Frágangur við yfirstykki iðnaðarhurða  
403
- 1 Oliukitti
  - 2 Skrúfa, 6,0x160mm, m/m 250mm
  - 3 Þéttilisti 15x10mm
  - 4 Áfella, á innra horni litur: 9007 [17]
  - 5 Áfella, yfir iðnaðarhurð litur: 9007 [18, 19, 20]
  - 6 Skrúfa, 4,8x22mm m/m 250mm litur: 9007
  - 7 Skrúfa, 4,8x35mm m/m 250mm litur: 9007

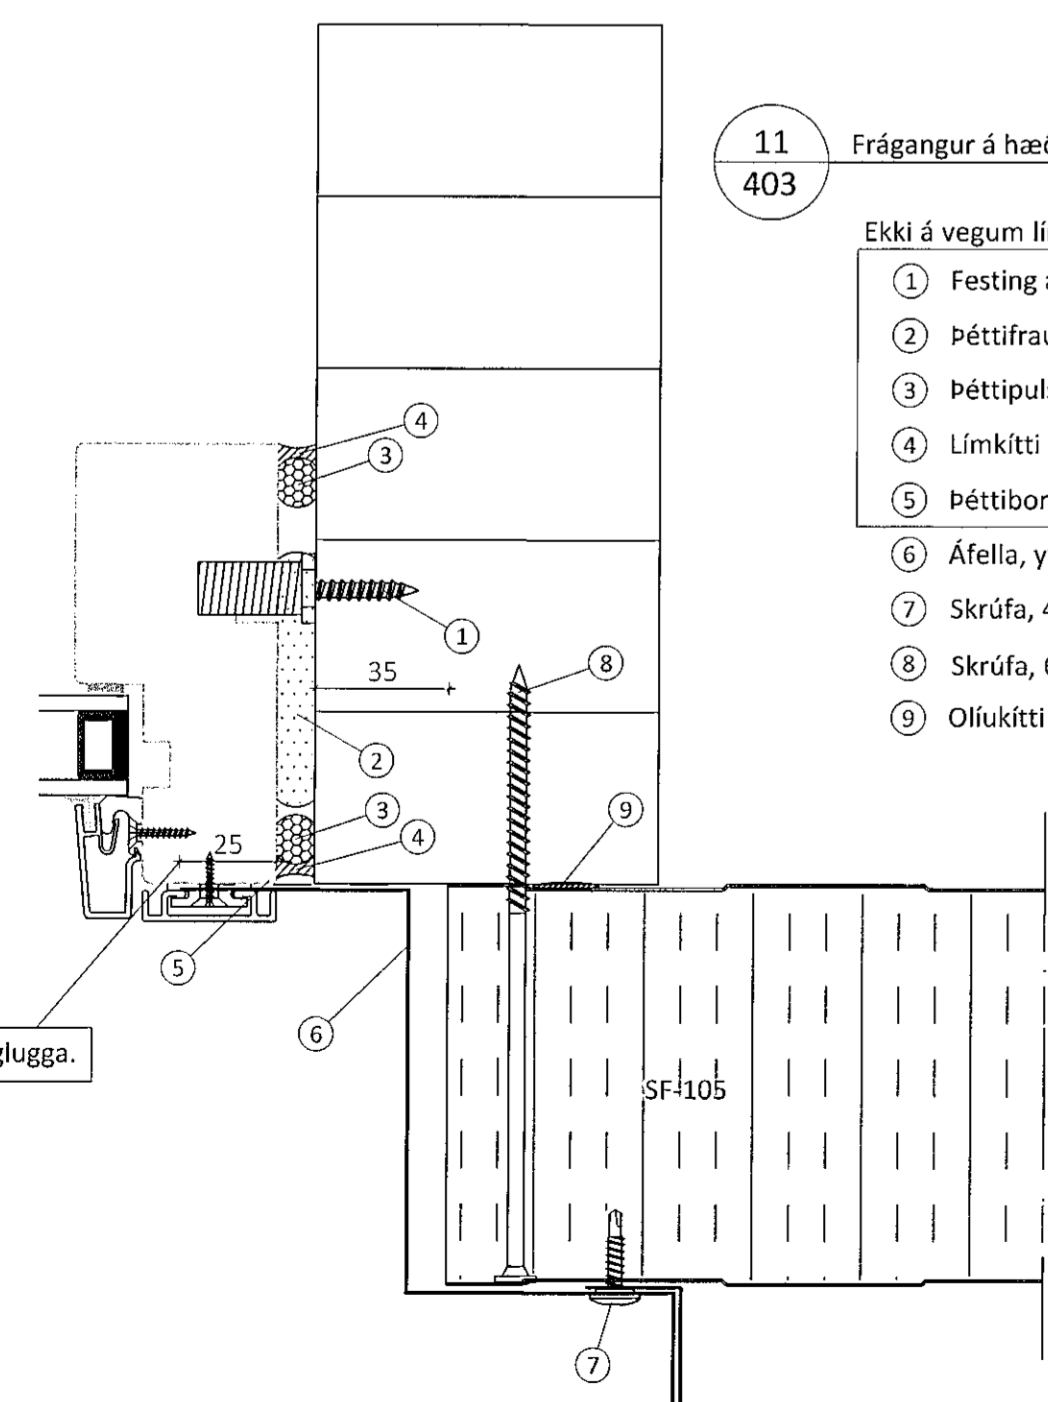

- 11 Frágangur á hæðarstykki glugga  
403
- Ekki á vegum limtrévrínet.
- 1 Festing á glugga
  - 2 Þéttifraud
  - 3 Þéttipulsa
  - 4 Límikitti
  - 5 Þéttiborði
  - 6 Áfella, ytri [24, 30, 27]
  - 7 Skrúfa, 4,8x22mm m/m 250mm litur: RAL 9007
  - 8 Skrúfa, 6,0x160mm m/m 500mm
  - 9 Oliukitti

áfella inn á glugga.

Öll áföt og áritun teikningar að hluta eða í heild er háð skriflegu leyfi Limtrévrínet ehf.

Útg.	Dags.	Breyting	Br. af

**Limtrévrínet**  
Byggingadéild - Lynghóli 2 - 110 Reykjavík  
t. 440510-1160 - Sími: 412 9300

Heiti verks  
**Álfhella 15, Hafnarfirði**  
Atvinnuhúsnæði

Heiti teikningar  
**Sérmyndir**

Teknað af:	Málkvarði:	Verknúmer:
BRÓ	1:2	DL21 042
Virfað af:	Dagsetning:	Útgáfa nr.:
BI	21.12.2022	1
Nafn höfundar:	Númer teikningar	
Bjarni H. Ingibergsson	409	
Byggingatæknifræðingur	Dags. áritunir	
Kt. 030861-2729	21/2 2022	
Áritun höfundar:	Blástöð 1A	
<i>Bjarni H. Ingibergsson</i>	401 - Álfhella 15.dwg	