


| Teikningaskrá - aðalteikningar | | | | L203370 | |
|--------------------------------|--|--------|----------------|---------|--|
| Nr. | Heiti | Kvarði | Útgáfud. | | |
| 18-480 | Grunnmyndir og byggingarýsning | 1:100 | 23.06.2021 | | |
| 18-481 | Grunnmyndir 2. hæð og snið | 1:100 | 23.06.2021 | | |
| 18-482 | Ulltmyndir, snið C-C og skráningartala | 1:100 | 23.06.2021 | | |
| 18-484 | Afströðumynd | 1:500 | 23.06.2021 | | |
| Árftus hönnunarskið | | | Dags. áritunir | | |
| | | | 19/1 | 23 | |

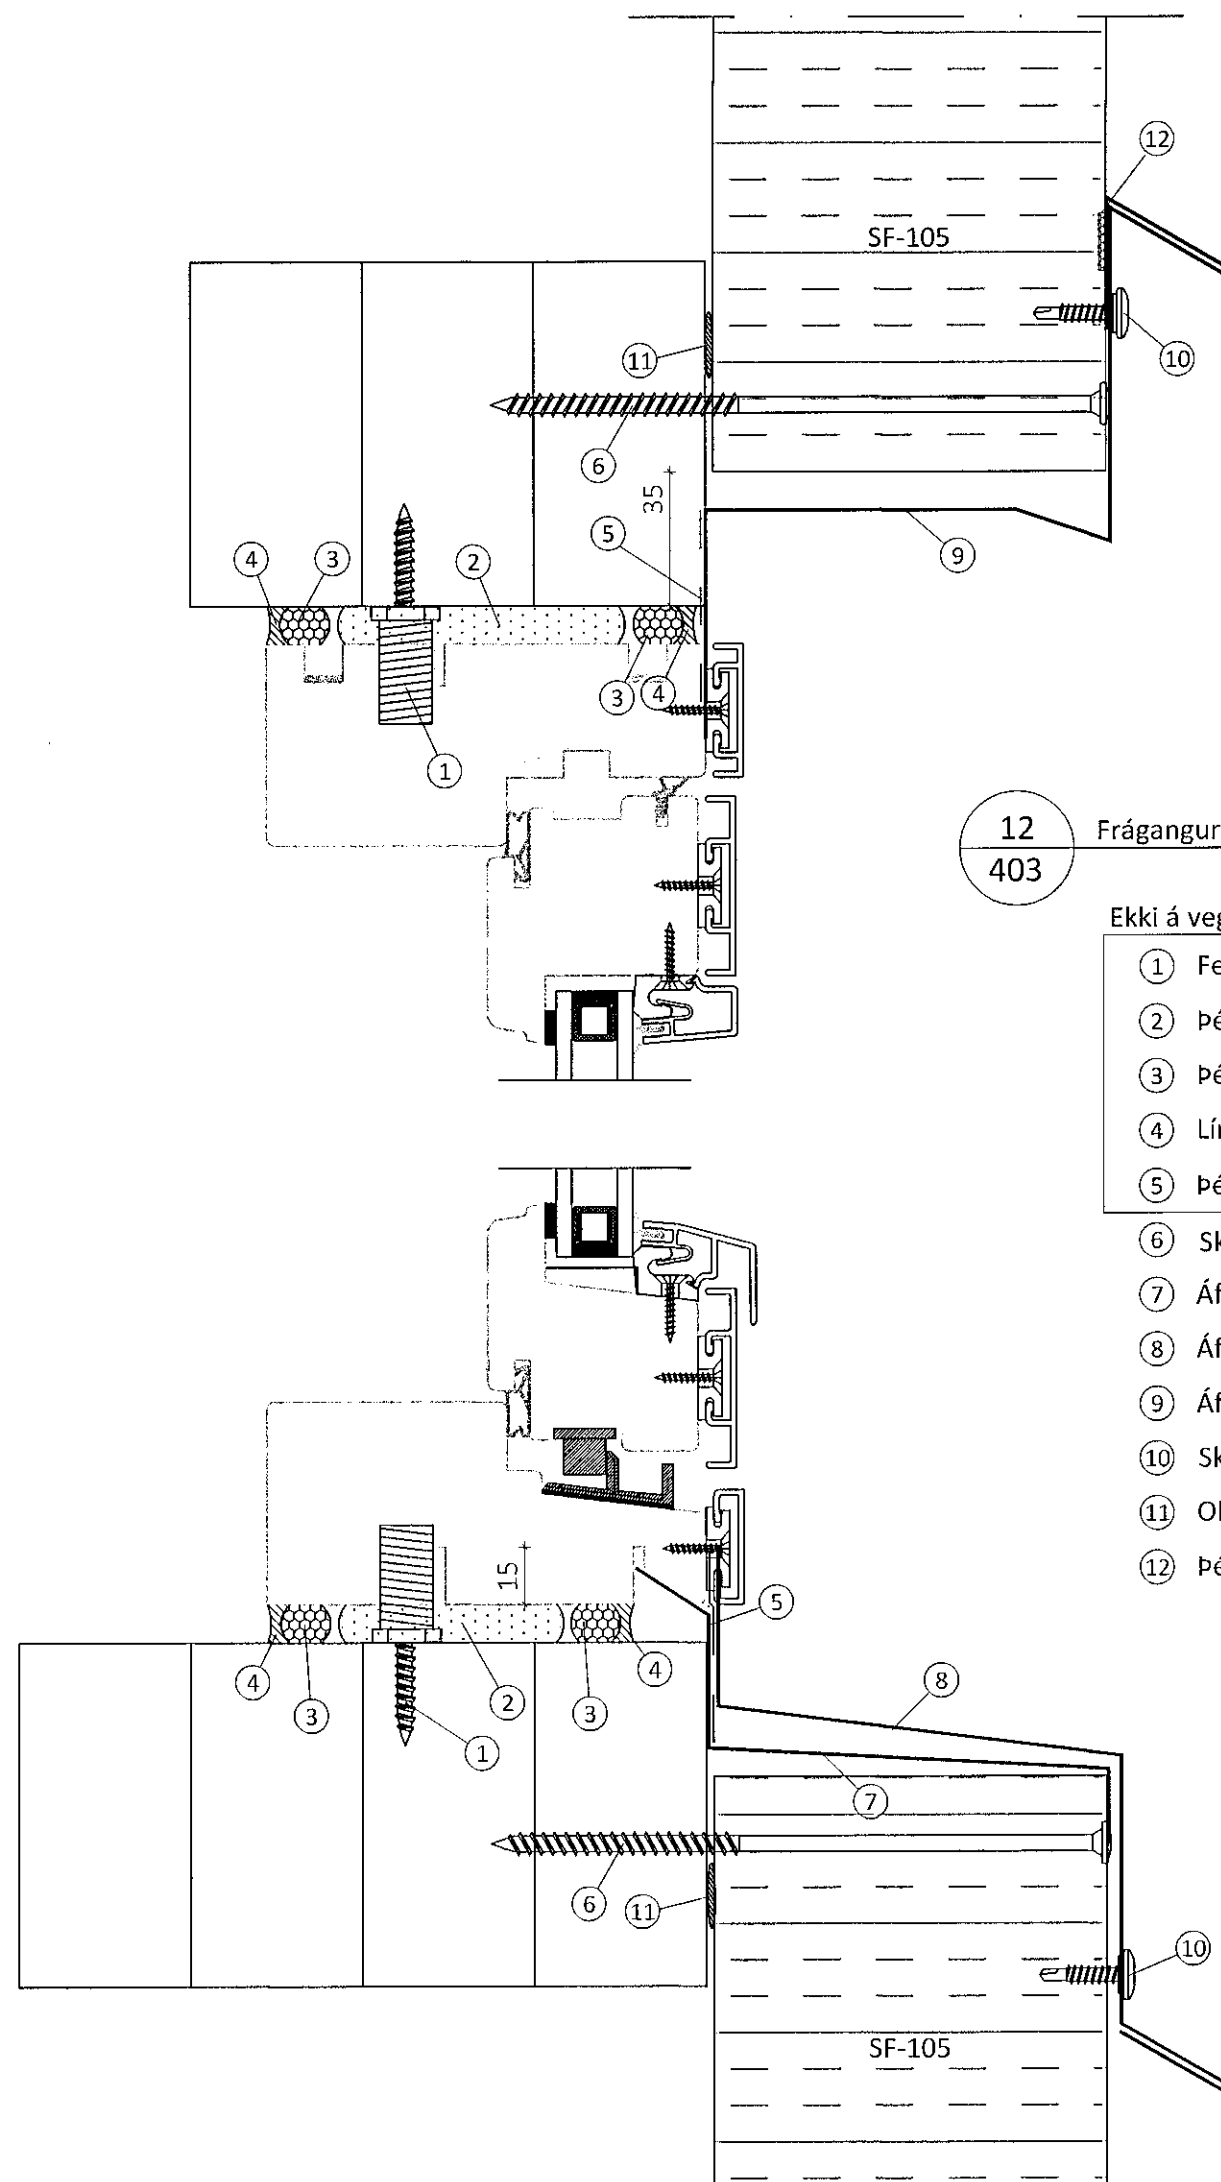


12
403

Frágangur á yfir og undirstykki glugga

Ekki á vegum límrévirnet.

- 1 Festing á glugga
- 2 Þéttifraud
- 3 Þéttipulsa
- 4 Límkitti
- 5 Þéttiborði
- 6 Skrúfa, 6,0x160mm m/m 250mm
- 7 Áfella, innri [23]
- 8 Áfella, undirstykki [22]
- 9 Áfella, ytristykki [21,28]
- 10 Skrúfa, 4,8x22mm í hverja hábarú litur: RAL 9007
- 11 Oliukitti
- 12 Þéttiliesti 15x10mm

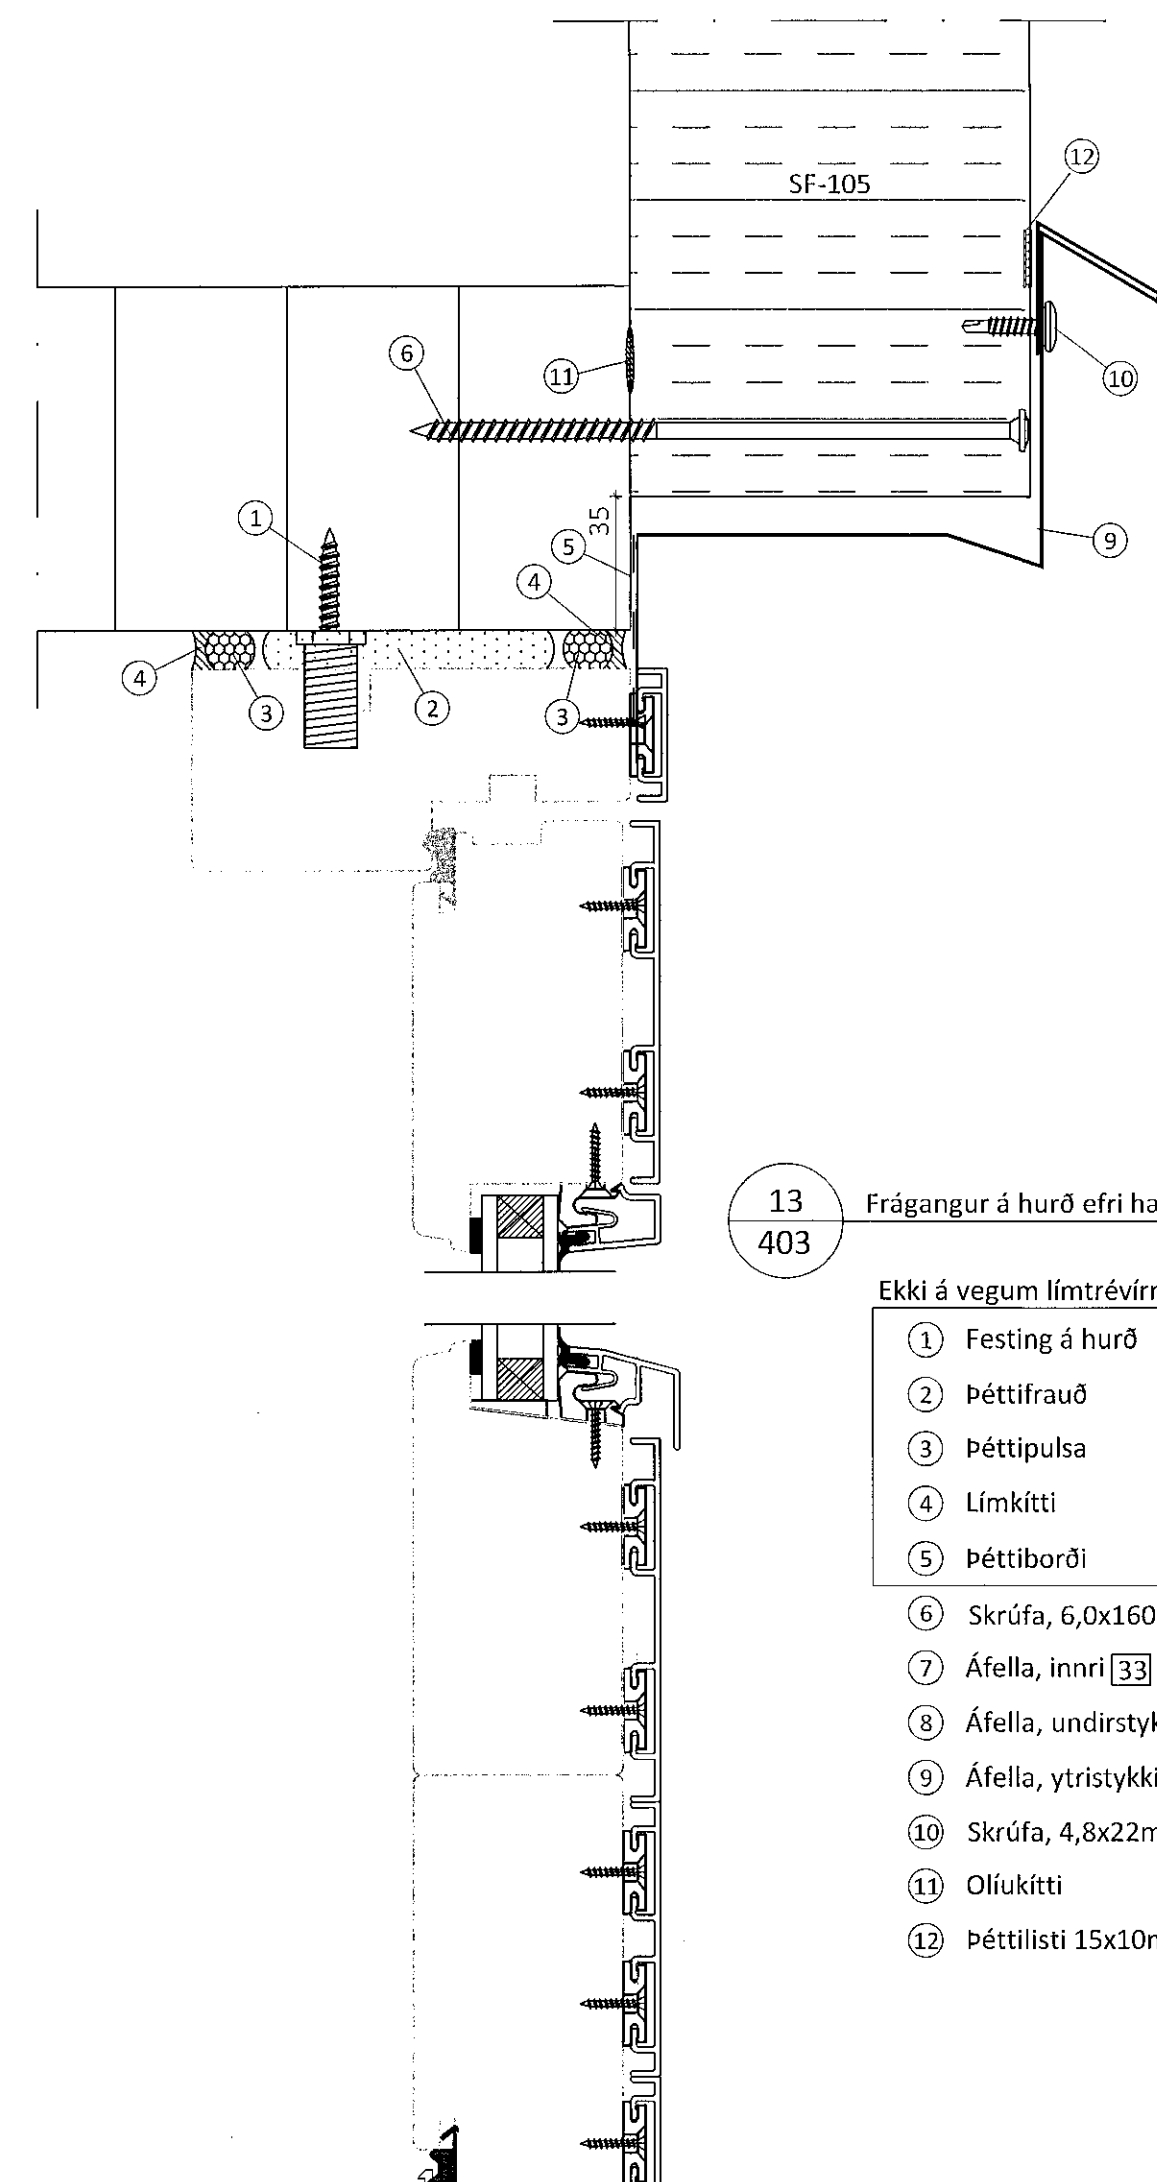


13
403

Frágangur á hurð efri hæð

Ekki á vegum límrévirnet.

- 1 Festing á hurð
- 2 Þéttifraud
- 3 Þéttipulsa
- 4 Límkitti
- 5 Þéttiborði
- 6 Skrúfa, 6,0x160mm m/m 250mm
- 7 Áfella, innri [33]
- 8 Áfella, undirstykki [32]
- 9 Áfella, ytristykki [34]
- 10 Skrúfa, 4,8x22mm m/m 250mm litur: RAL 9007
- 11 Oliukitti
- 12 Þéttiliesti 15x10mm

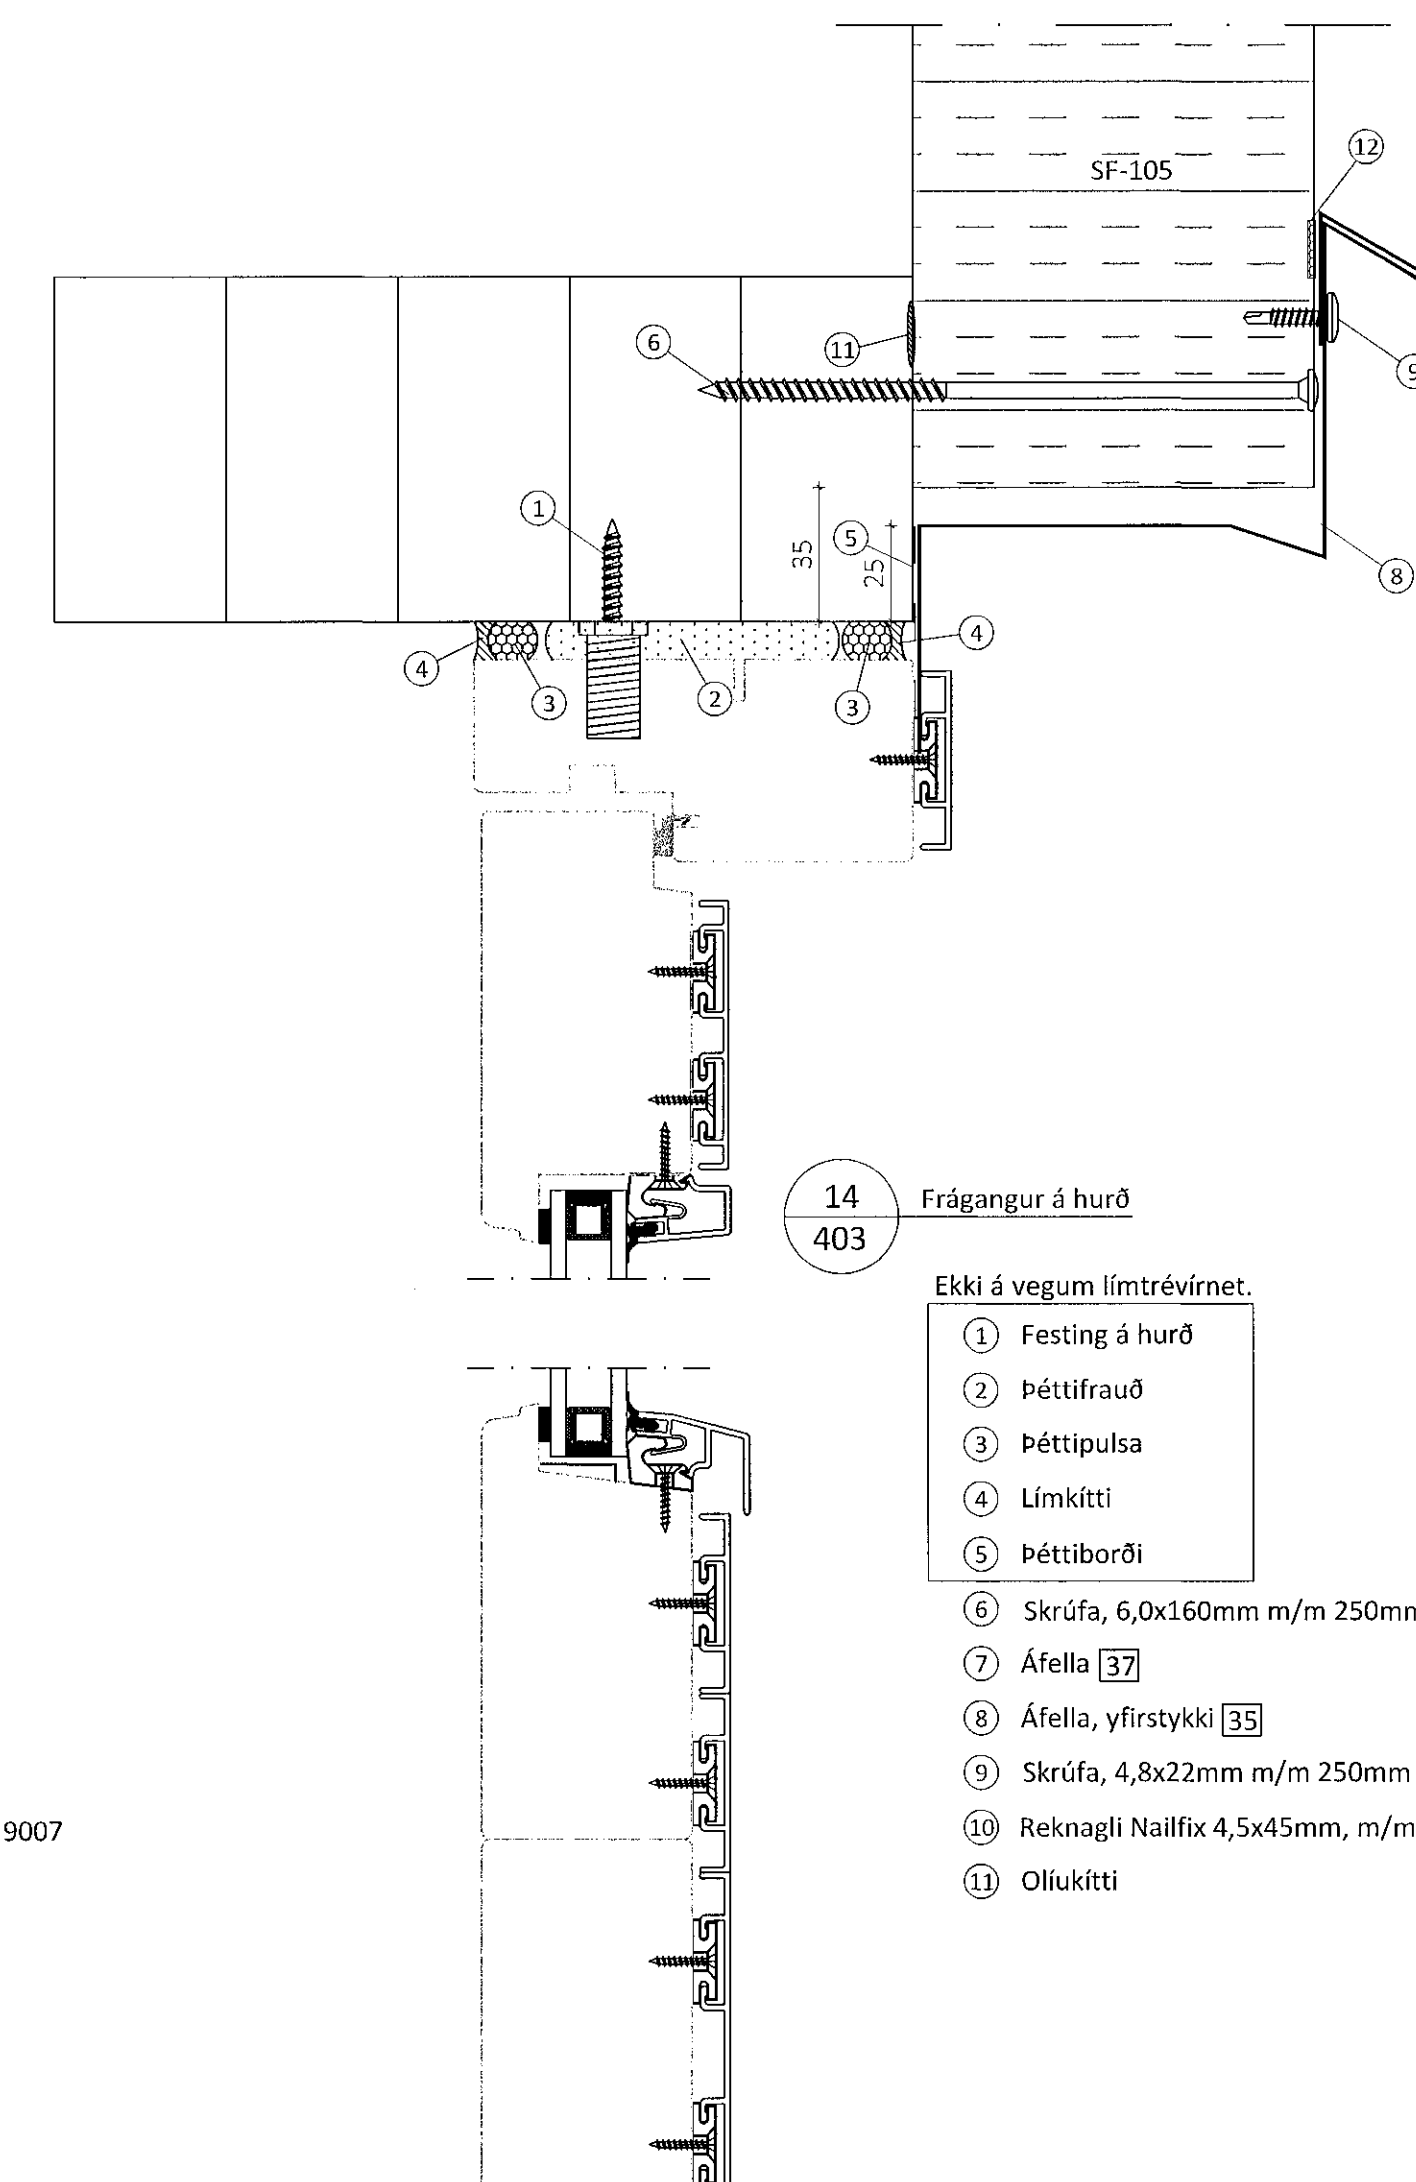


14
403

Frágangur á hurð

Ekki á vegum límrévirnet.

- 1 Festing á hurð
- 2 Þéttifraud
- 3 Þéttipulsa
- 4 Límkitti
- 5 Þéttiborði
- 6 Skrúfa, 6,0x160mm m/m 250mm
- 7 Áfella [37]
- 8 Áfella, yfirstykki [35]
- 9 Skrúfa, 4,8x22mm m/m 250mm litur: RAL 9007
- 10 Reknagli Nailfix 4,5x45mm, m/m 250mm
- 11 Oliukitti

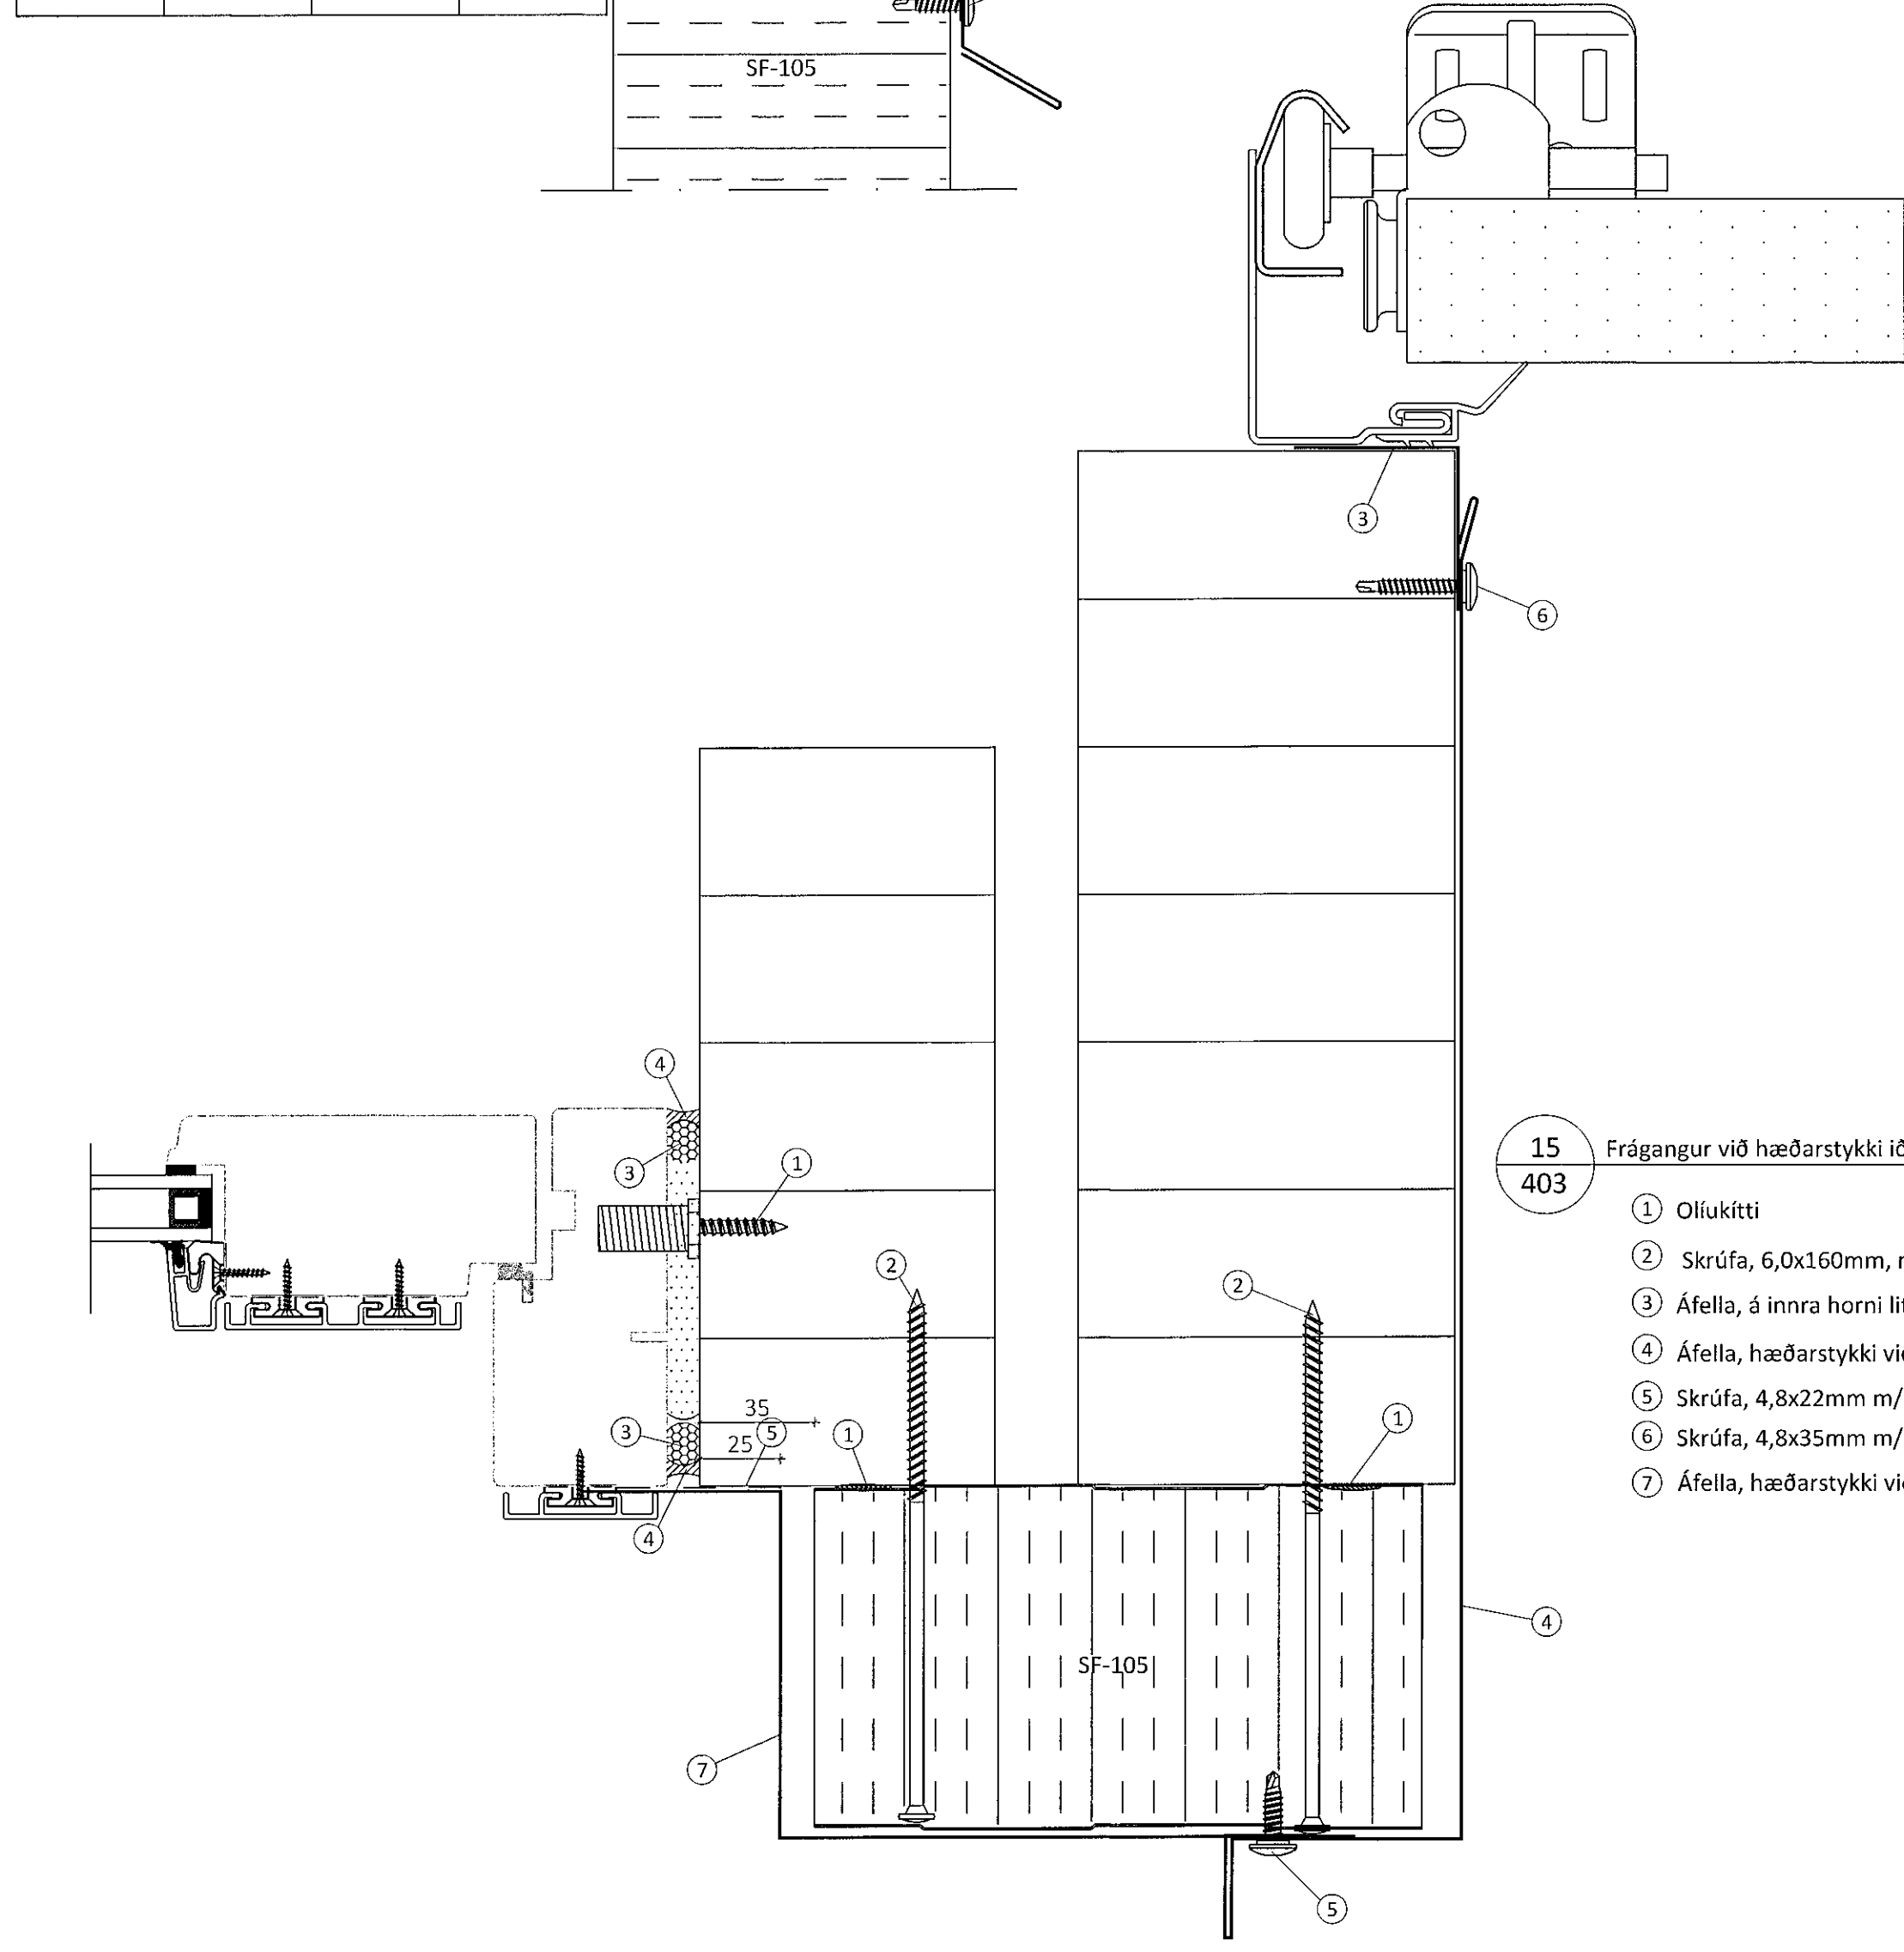

15
403

Frágangur við hæðarstykki iðnaðarhurða

Ekki á vegum límrévirnet.

- 1 Oliukitti
- 2 Skrúfa, 6,0x160mm, m/m 500mm
- 3 Áfella, á innra horni litur: 9007 [17]
- 4 Áfella, hæðarstykki við iðnaðarhurð litur: 9007 [15 og 16]
- 5 Skrúfa, 4,8x22mm m/m 250mm litur: 9007
- 6 Skrúfa, 4,8x35mm m/m 250mm litur: 9007
- 7 Áfella, hæðarstykki við hurð litur: 9007 [39]

Öll ástrot og áfritun teikningar að hluta eða í heild er háð skriflegu leyfi Límrévirnet ehf.

| Útg. | Dags. | Breyting | Br. af |
|------|-------|----------|--------|
| | | | |



Hesti vens
Álfhella 15, Hafnarfirði
Atvinnuhúsnæði

Heiti teikningar
Sérmyndir

| Teiknað af: | Mæltvarði: | Verknumur: |
|-------------|------------|------------|
| BRÓ | 1:2 | DL21 042 |

| Yfirfarð af: | Dagsetning: | Útgáfa nr.: | Nr. teikningar |
|--------------|-------------|-------------|----------------|
| Bl | 21.12.2022 | 1 | |

Nafn hönnuðar
Bjarni H. Ingbergsson
byggingateknifræðingur
Kt. 030861-2729

410

Áritun hönnuðar
[Signature]
Dags. áritunar
2/12 2022