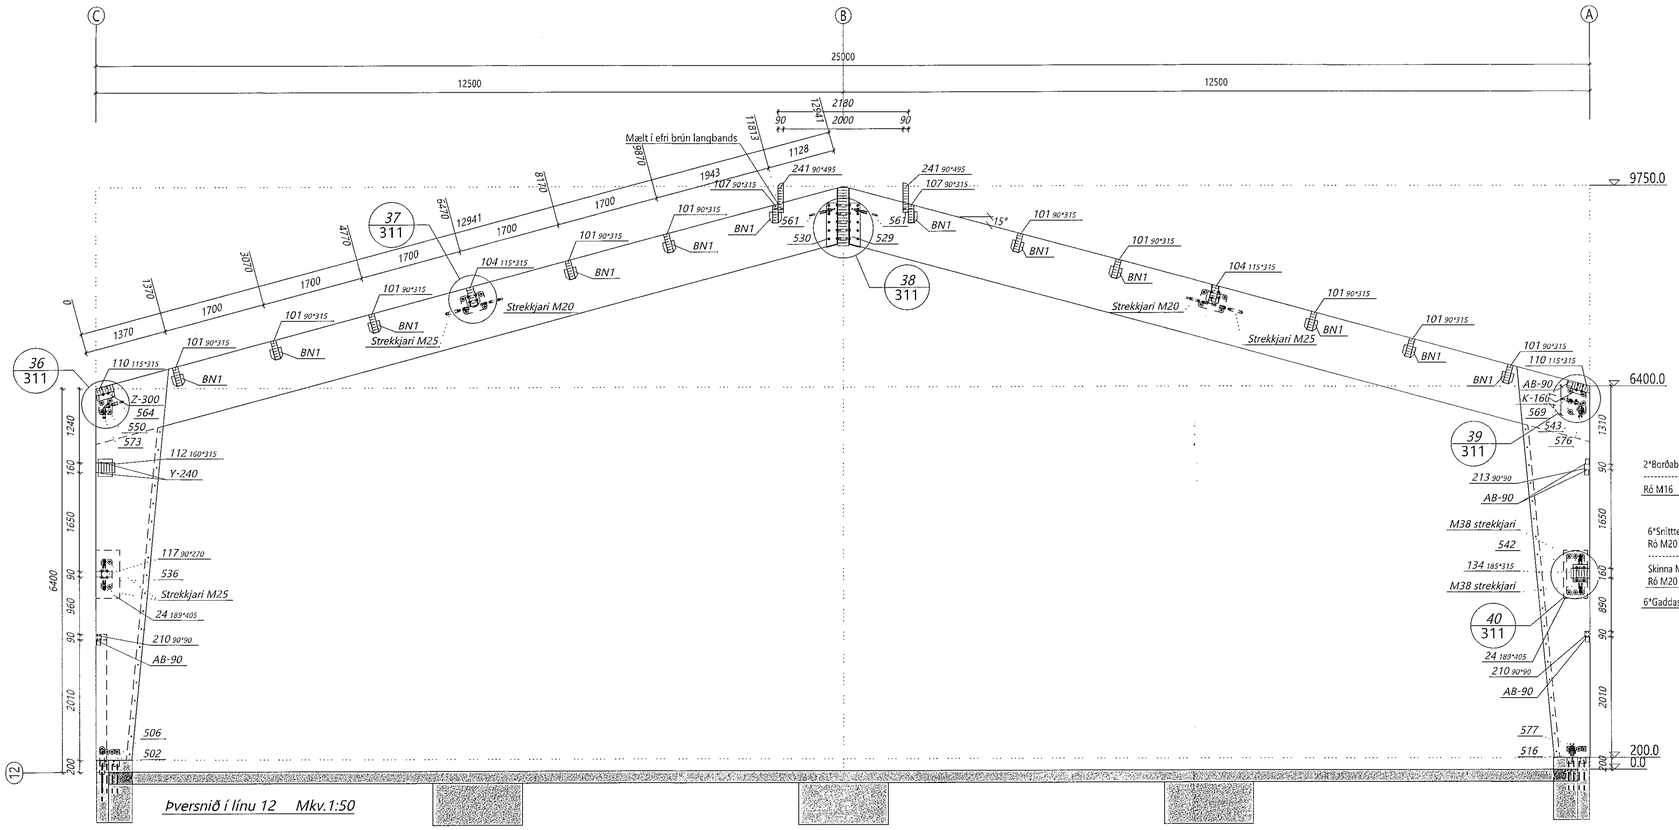

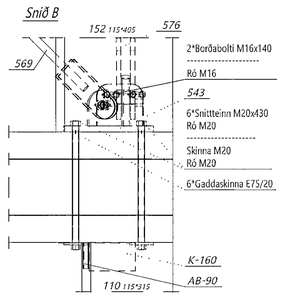

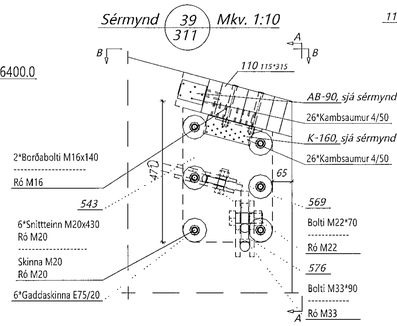

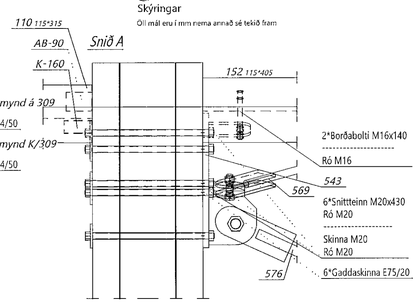

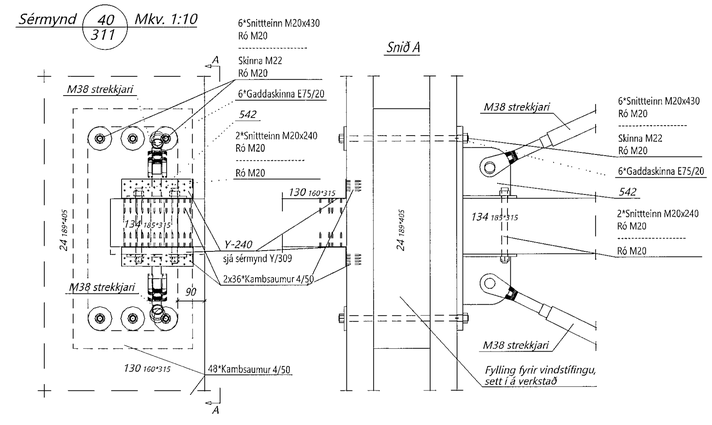

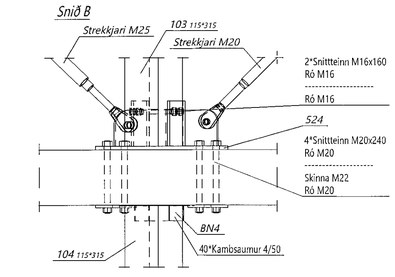

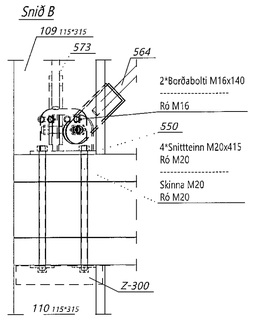

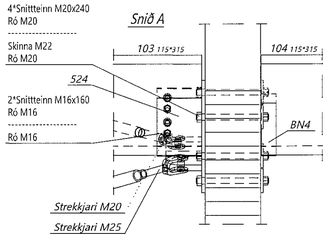

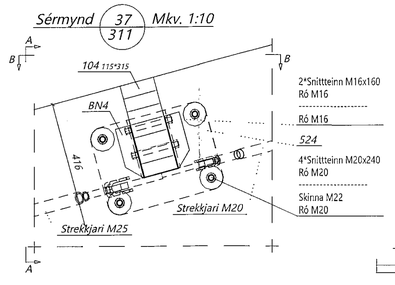

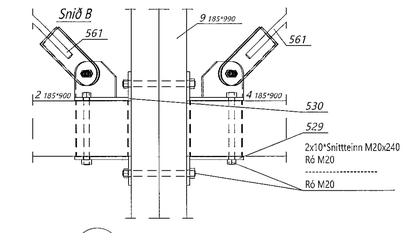

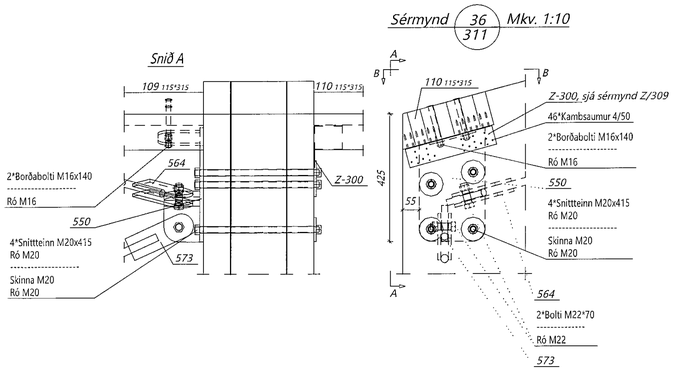

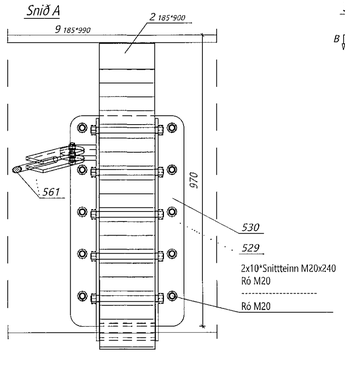

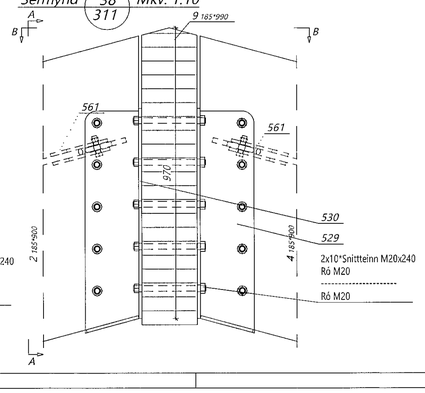

Samþykkt þann
18. jan. 2023
fh. byggingarfulltrúans í Hafnarfirði
Robert A. Róbertsson

Teikningaskrá - aðalteikningar L203370

Nr.	Heiti	Kvarði	Útgáfud.
18.480	Grunnmyndir og byggingarlýsing	1:100	23.06.2021
18.481	Grunnmyndir 2. hæð og snið	1:100	23.06.2021
18.483	Útlitsmyndir, snið C-C og skráningartafla	1:100	23.06.2021
18.484	Aðstöðumynd	1:500	23.06.2021

Áritun hönnunarstjóra: Dags. áritunar: 10.1.'23

Skýringar
Öll mál eru í mm nema annað sé tekið fram

Ólöf afnot og áritun teikningar að hluta eða í heild er háð skriflegu leyfi LímtréVirnet ehf.

Útg.	Dagss.	Breyting	Br. af

LímtréVirnet
Byggingageild - Lynghálsi 2 - 110 Reykjavík
kt. 440510-1160 · Sími: 412 5300

Heiti verks
Álfhella 15 Hafnarfirði
Atvinnuhúsnæði

Heiti teikningar
Þversnið í línu 12 og sérmyndir

Teiknað af:	Mælikvarði:	Verknúmer:	
LBS	1:50, 1:10	DL21 042	
Yfirfarið af:	Dagsetning:	Útgáfa nr.:	Nr. teikningar
BI	13.06.2022	1	311

Nafn hönnuðar
Bjarni Ingibergsson
byggingartæknifræðingur
Kt. 030861-2729

Áritun hönnuðar: Dags. áritunar: 16/1 2023

311 Blaðstærð A1