



Teikningaskrá - aðalteikningar				L203370
Nr.	Heiti	Kvarði	Útgáfud.	
18-480	Grunnmyndir og byggingarfræðingur	1:100	23.05.2021	
18-481	Örverndarmyndir, A, B og C og skrá	1:100	23.05.2021	
18-482	Uplifingarmyndir, snið C-C og skráningartala	1:100	23.05.2021	
18-484	Þroskamyndir	1:500	23.05.2021	

Dags. Áritunar
14/23

Skýringar
Öll mál eru í mm nema annað sé tekið fram


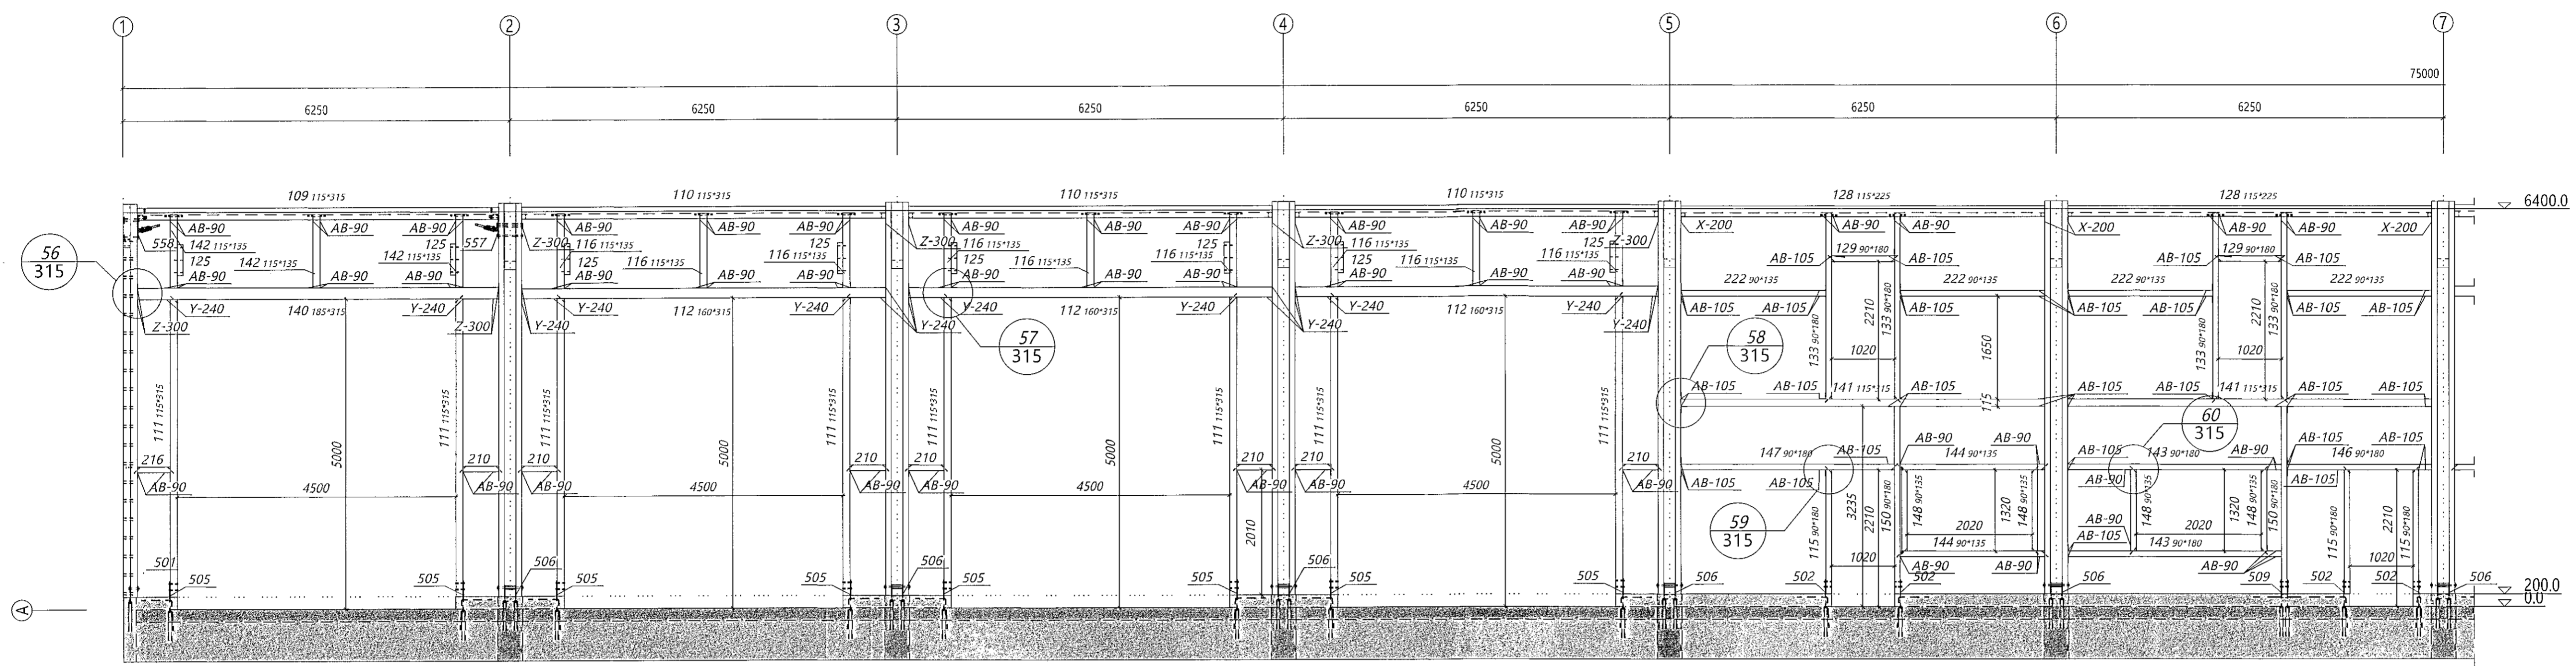


Austurhlíð Mkv. 1:60

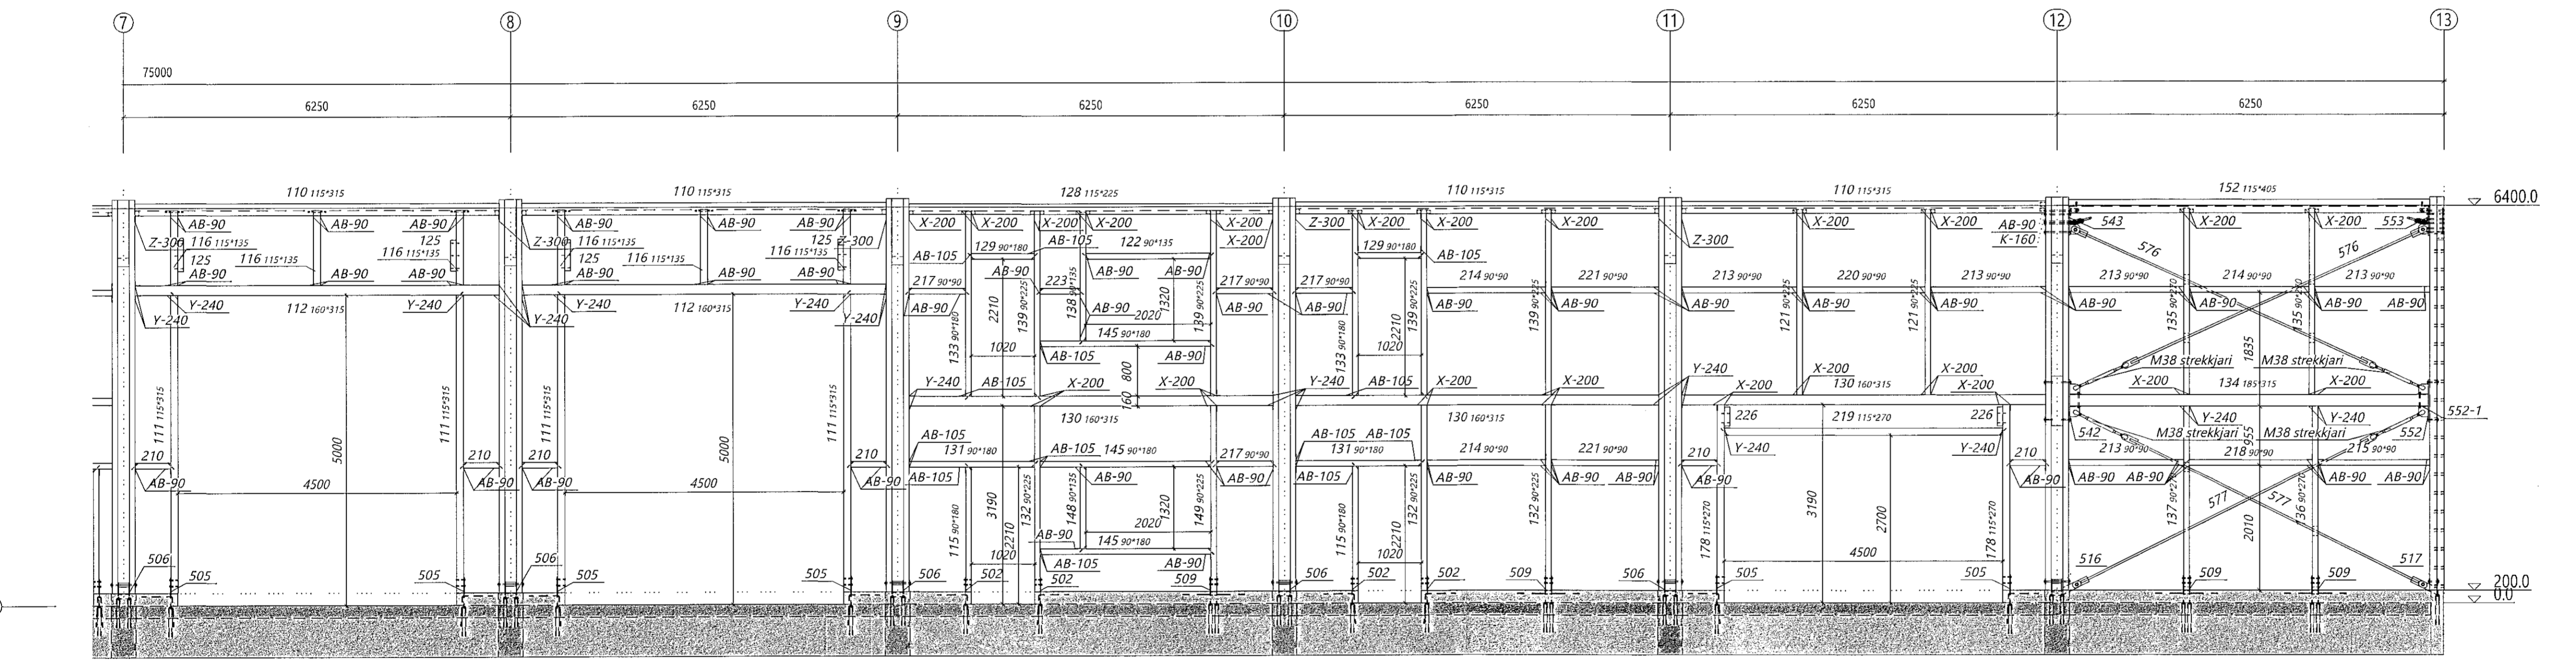


Austurhlíð Mkv. 1:60



Sérmynd 56 Mkv. 1:10

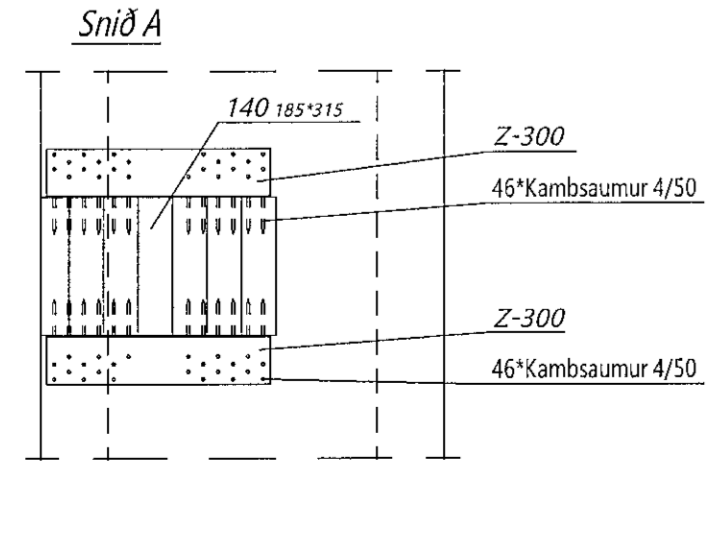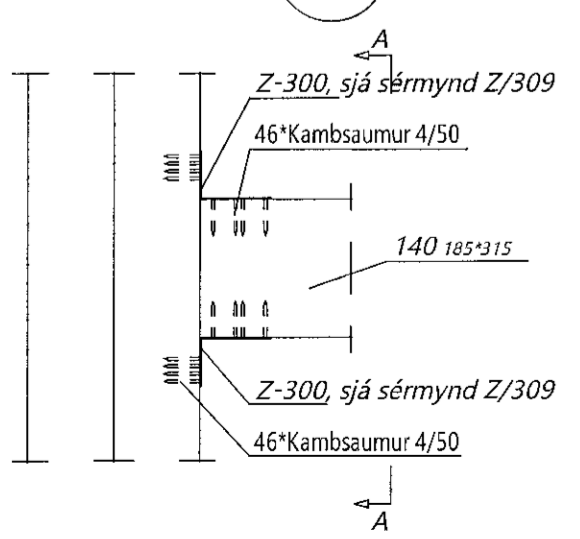


Sérmynd 57 Mkv. 1:10

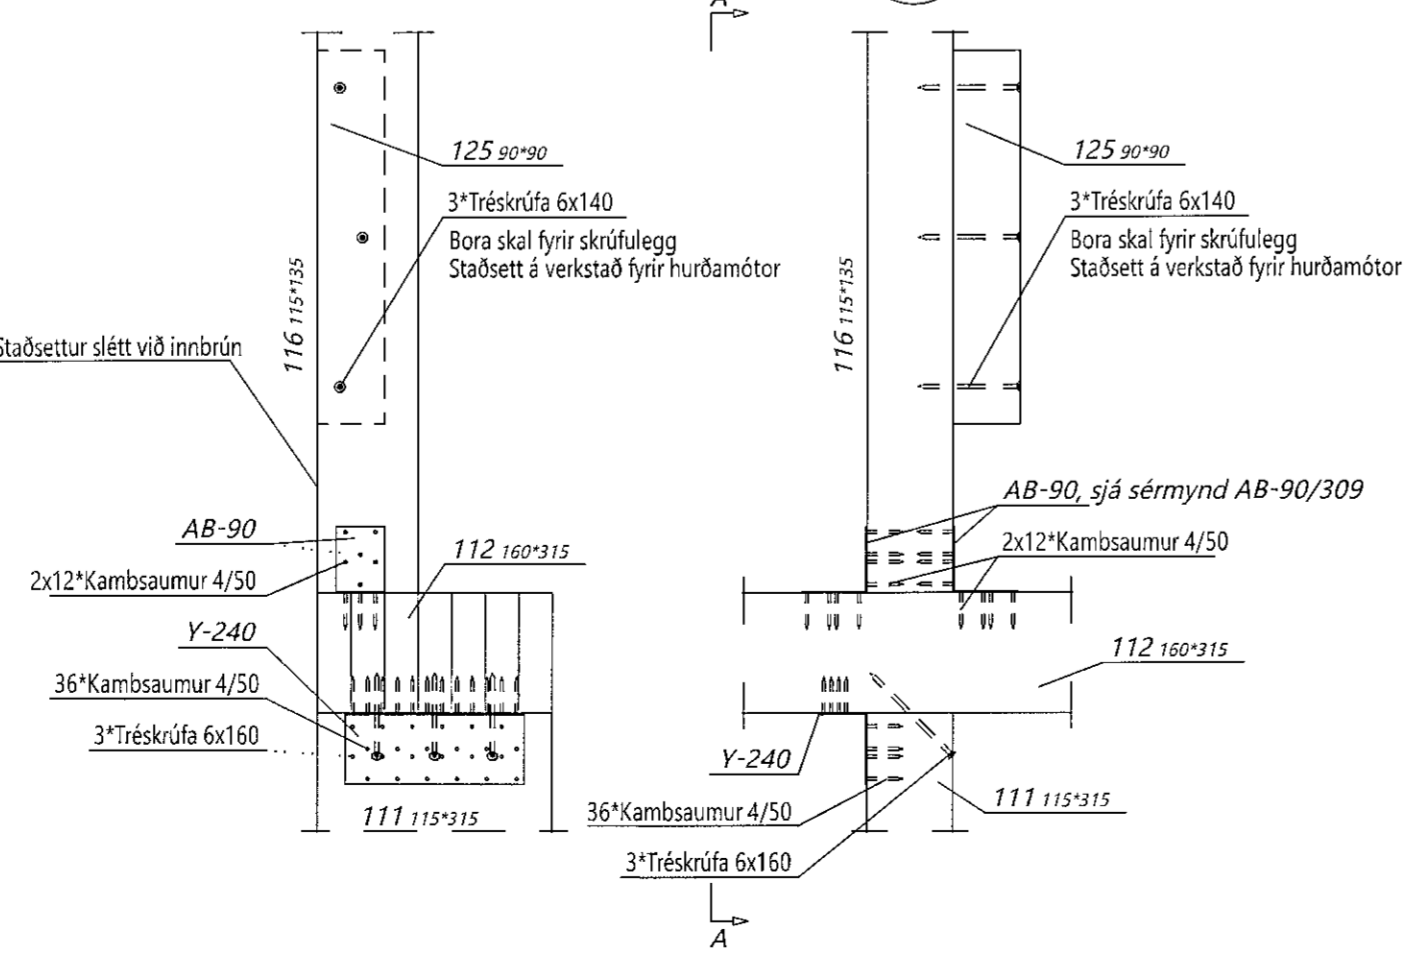

Sérmynd 58 Mkv. 1:10

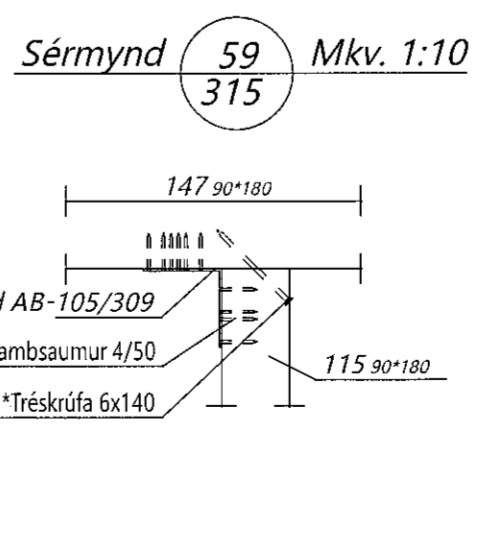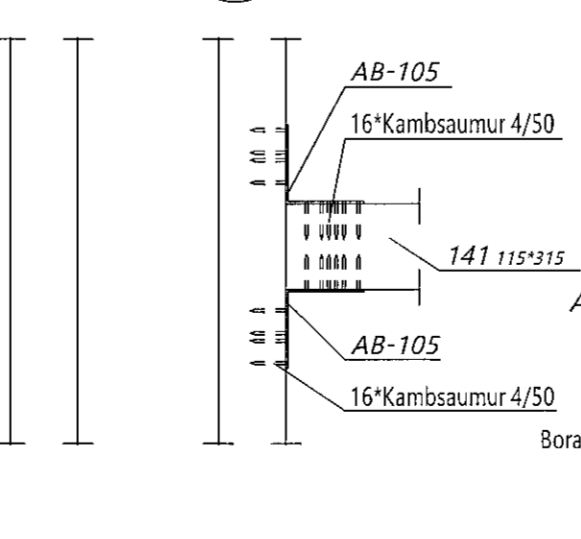

Sérmynd 60 Mkv. 1:10

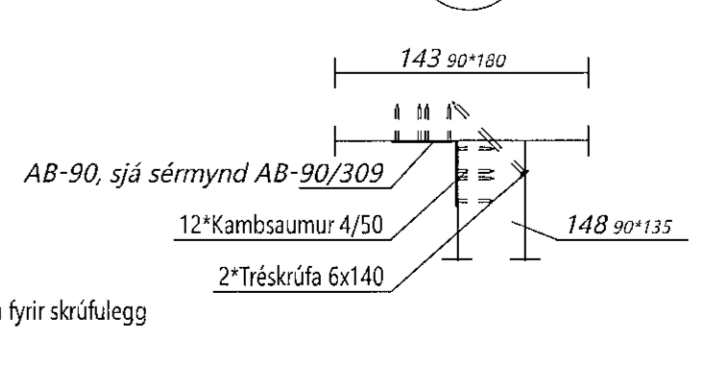

Útg.	Dags.	Breyting	Br. af



Hefi verks
Átthella 15 Hafnarfirði
Atvinnuhúsnæði

Hefi teikningar
Ásýnd austurhlíðar, lína A, og sérmyndir

Teiknað af: LBS	Málkvarði: 1:50, 1:10	Verkskrá: DL21 042
--------------------	--------------------------	-----------------------

Útvefið af: BI	Dagsetning: 13.06.2022	Útgáfur nr.: 1	Nr. teikningar: 315
-------------------	---------------------------	-------------------	------------------------

Hafi höfundar
Bjarni Ingibergsson
Byggingartæknifræðingur
Kt. 050861-2729

Dags. Áritunar
16/2022

Bláttard 01