


Teikningaskrá - aðalteikningar L203370


Nr.	Nafn	Kvæði	Útgáfa
18.480	Grundmyndir og byggingarýsning	1:100	23.06.2021
18.481	Grundmyndir af þæð og smá	1:100	23.06.2021
18.482	Dröflmyndir smá C-C og skráningartelja	1:100	23.06.2021
18.484	Aðalskissur	1:100	23.06.2021

Aðfangi myndarstjóra: *[Signature]* Dags. áttunnar: 19/23

Skýringar  
Öll mál eru í mm nema annað sé tekið fram

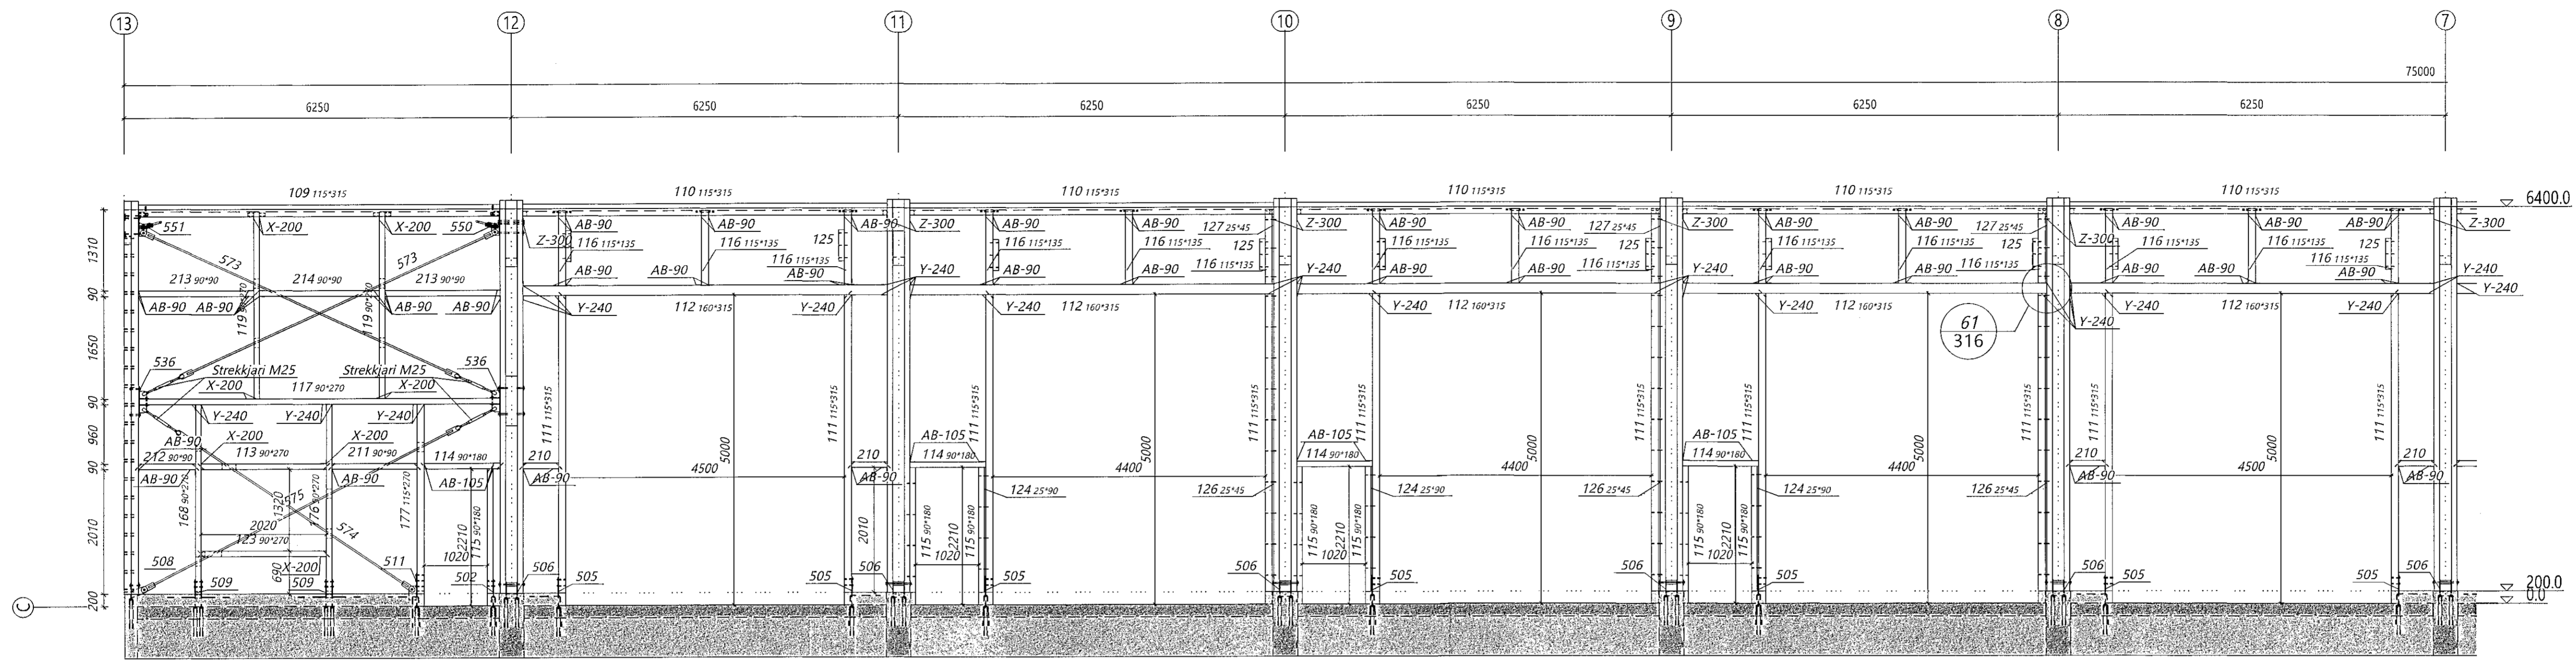


Vesturhlíð Mkv. 1:60

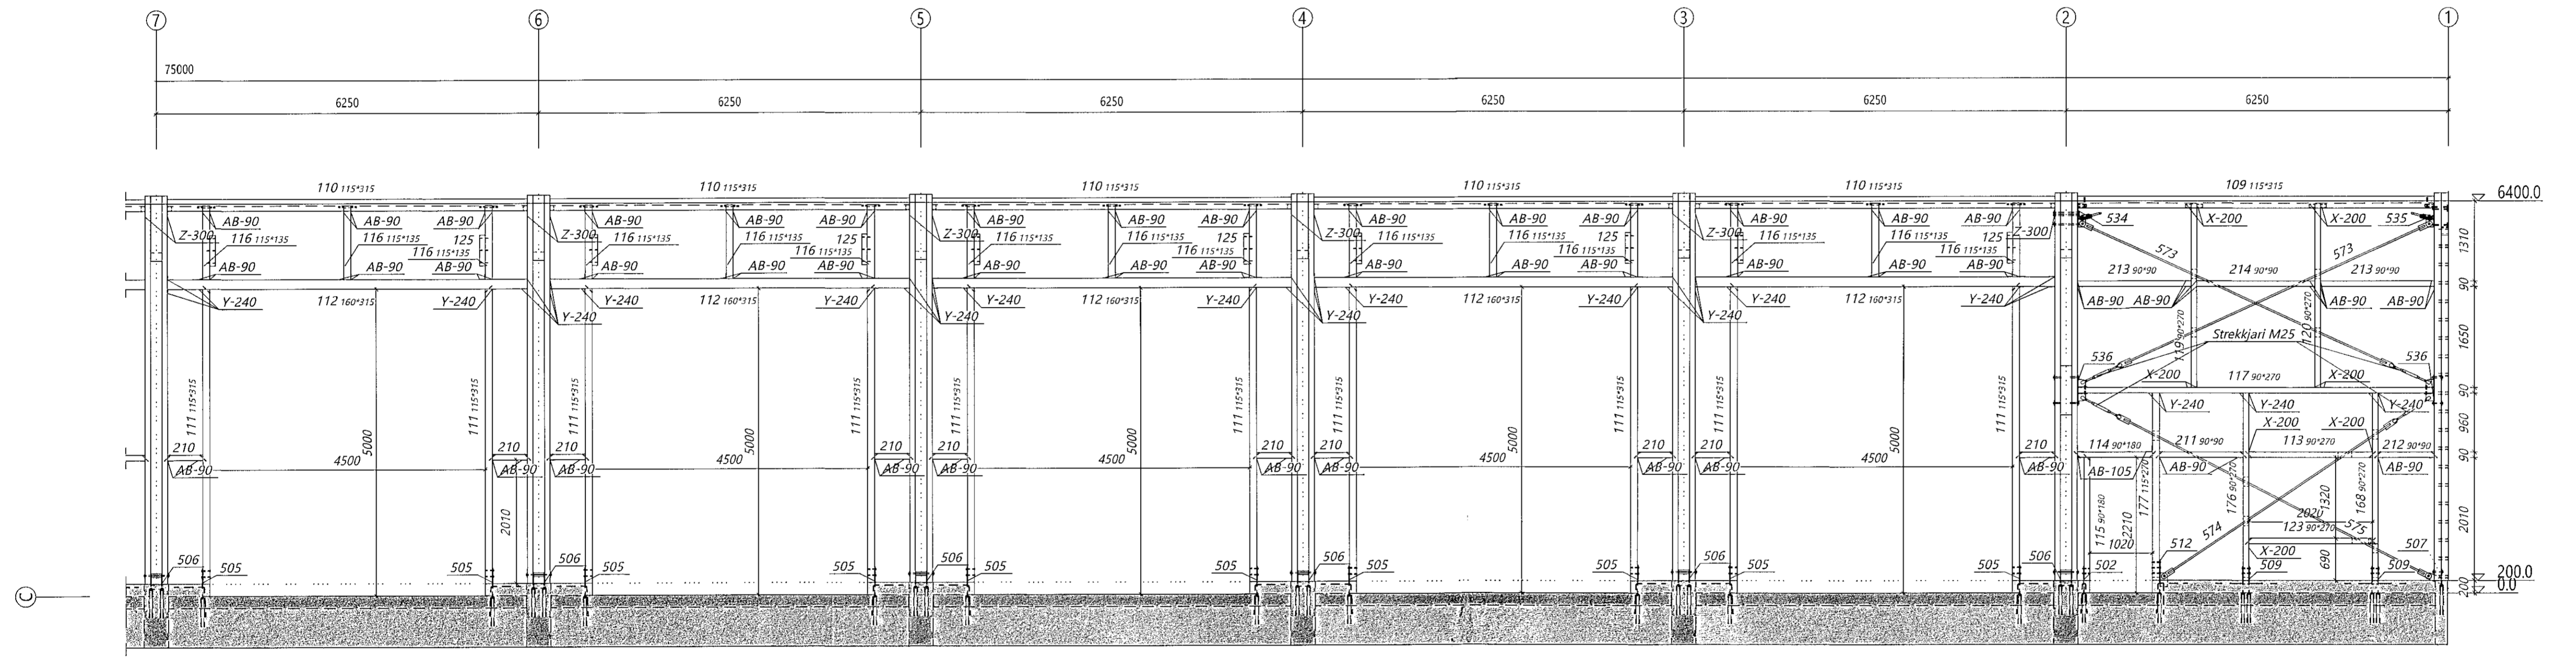


Vesturhlíð Mkv. 1:60

Sérmynd 61 Mkv. 1:10

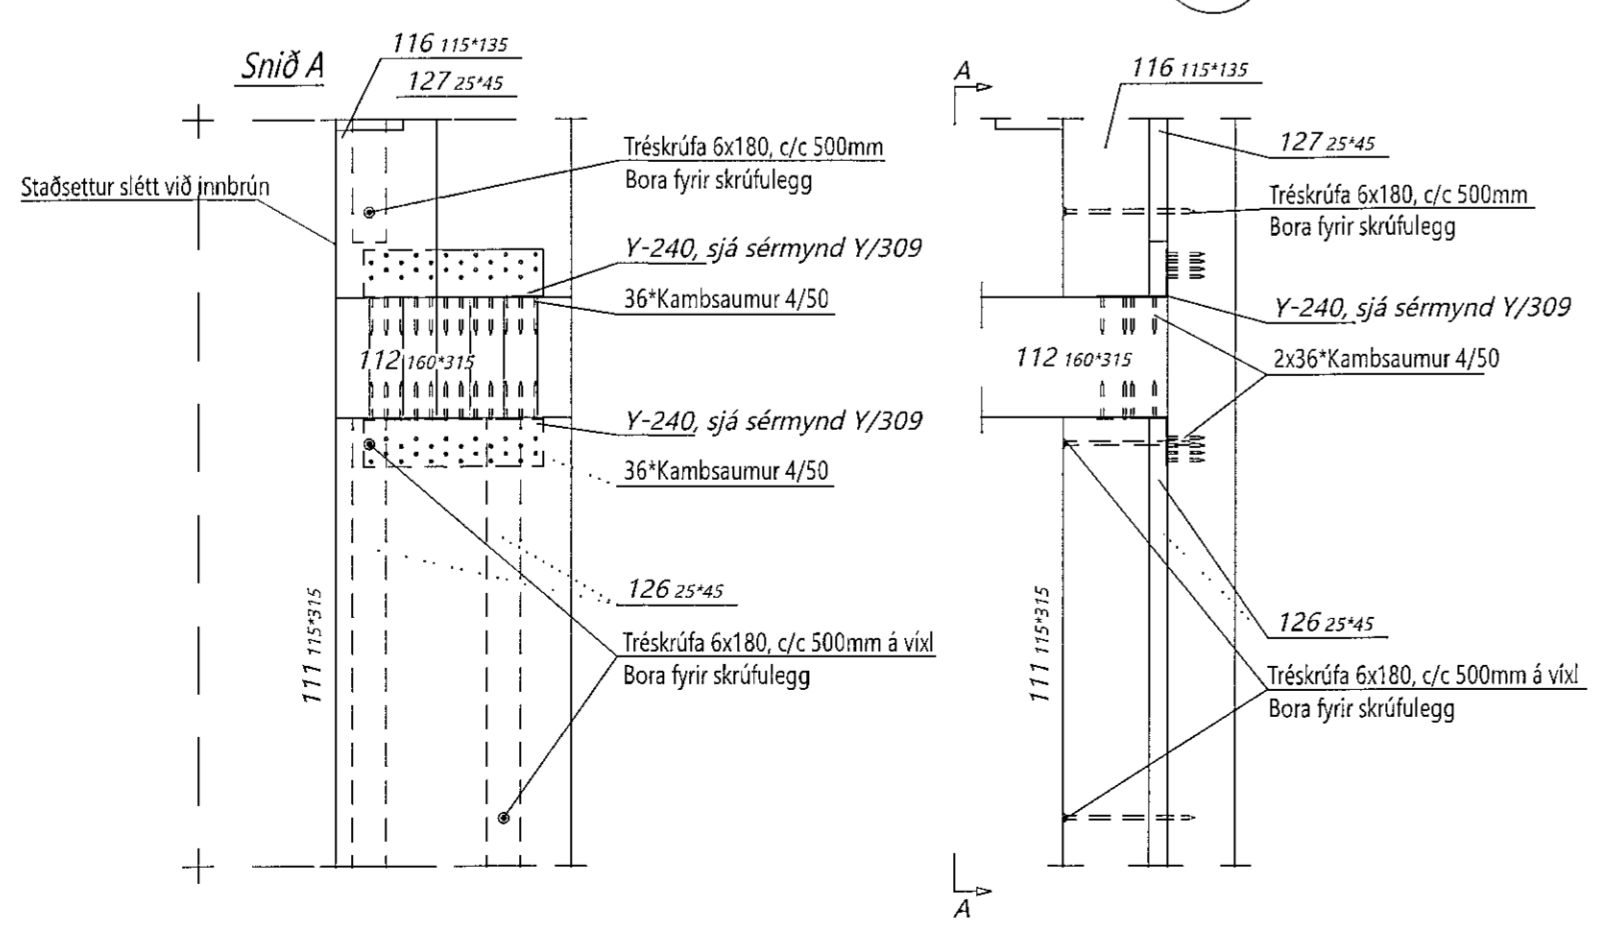

Öll áhrif og áktaun teikningar að hluta eða í heild er háð skriflega leyfi Límbéirnet ehf.

Útg.	Dags.	Breyting	Br. af

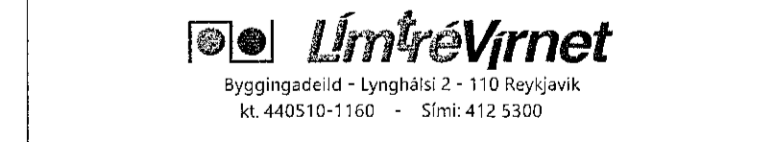

Hefi verið  
**Álfhella 15 Hafnarfirði**  
Atvinnuhúsnæði

Hefi teikningar  
**Ásýnd vesturhlíðar, lína C, og sérmyndir**

Teiknað af:	Málið af:	Verksnúmer:
LBS	1:50, 1:10	DL21 042
Hefi verið af:	Dagsetning:	Útgáfa nr.:
BI	13.06.2022	1

Byggingarstjóri:  
Bjarni Ingibergsson  
Byggingartæknifræðingur  
Kt. 030861-2729

Dags. áttunnar: 16/2 2022

316