




Stálfesting 559  
Samtals: 5 stk

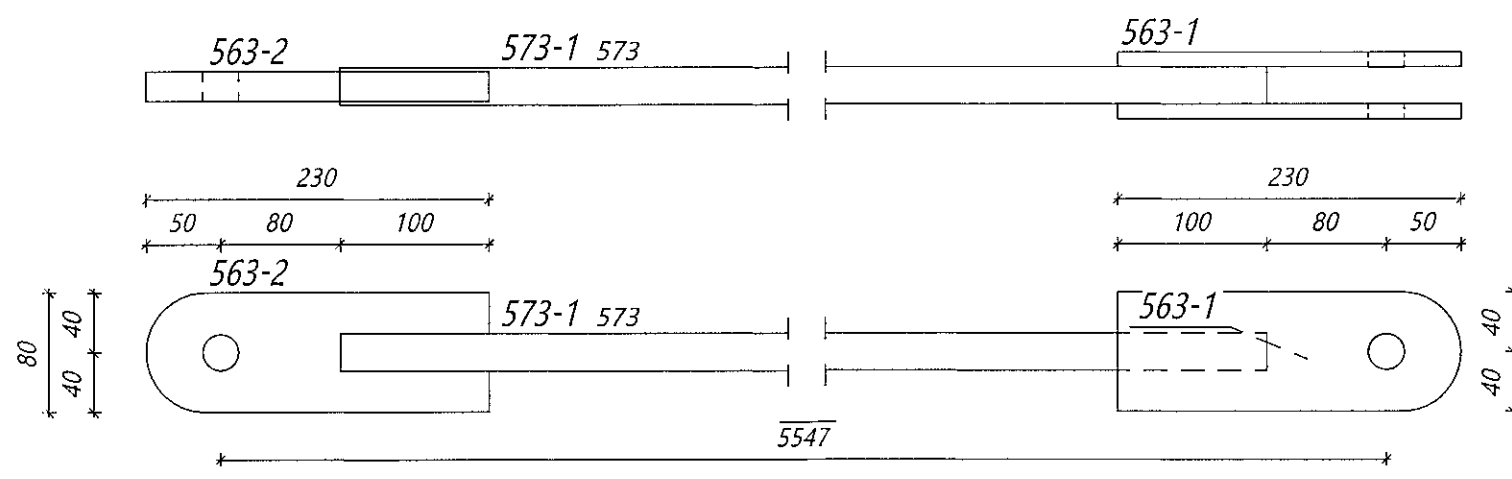


Stálfesting 573  
Samtals: 4 stk

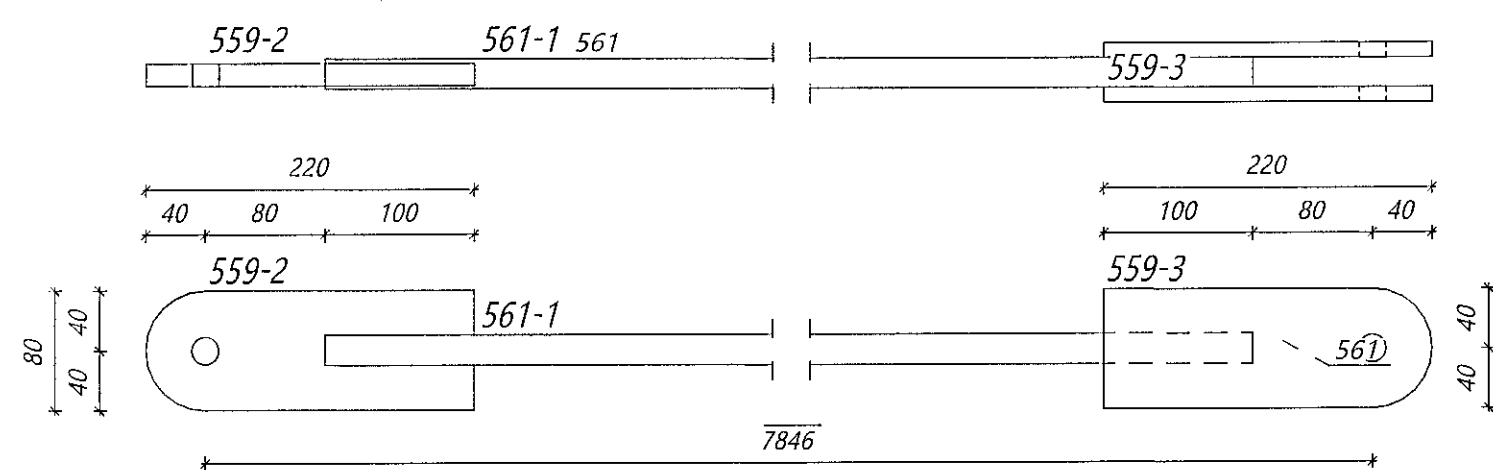


Stálfesting 561  
Samtals: 3 stk

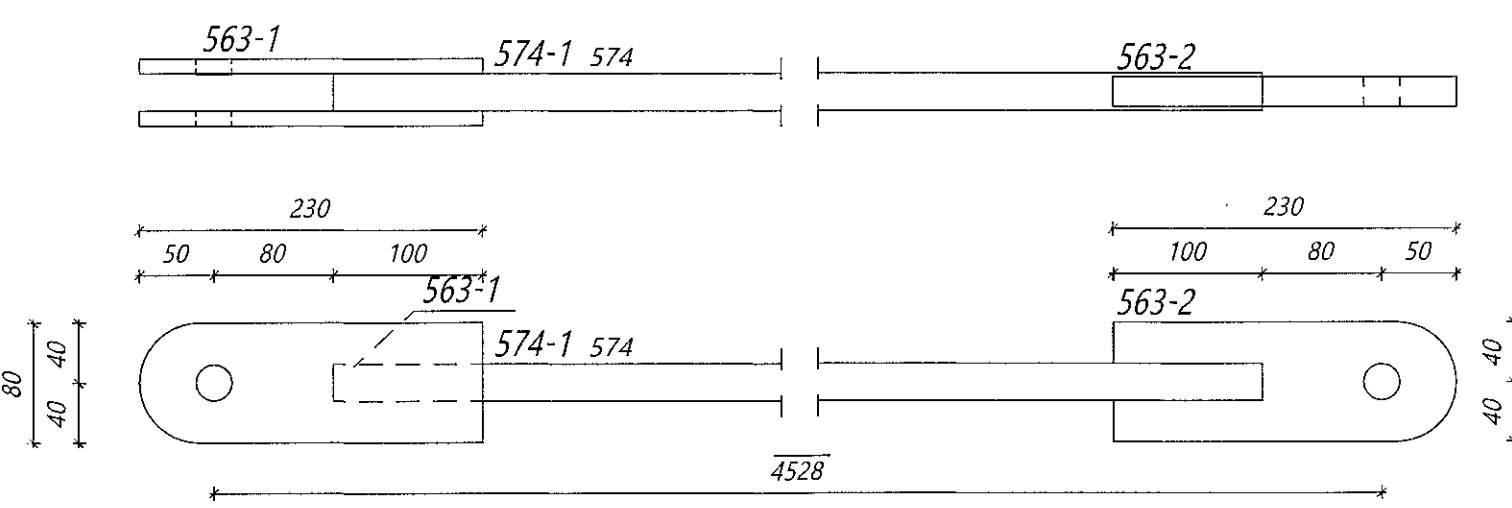


Stálfesting 574  
Samtals: 2 stk

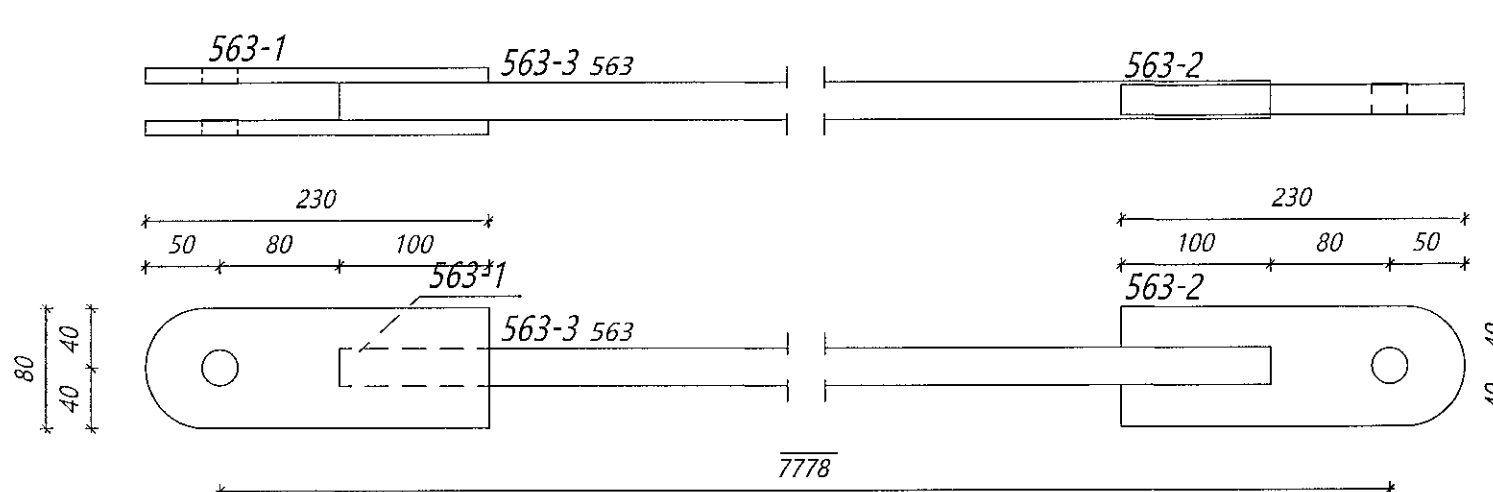


Stálfesting 563  
Samtals: 3 stk

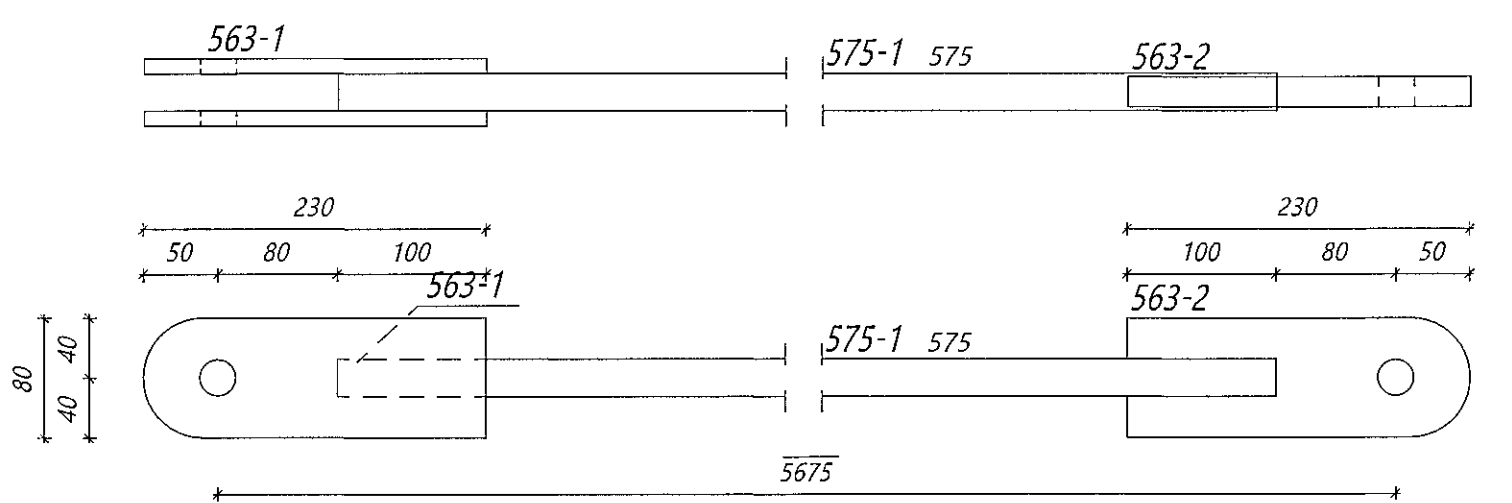


Stálfesting 575  
Samtals: 2 stk

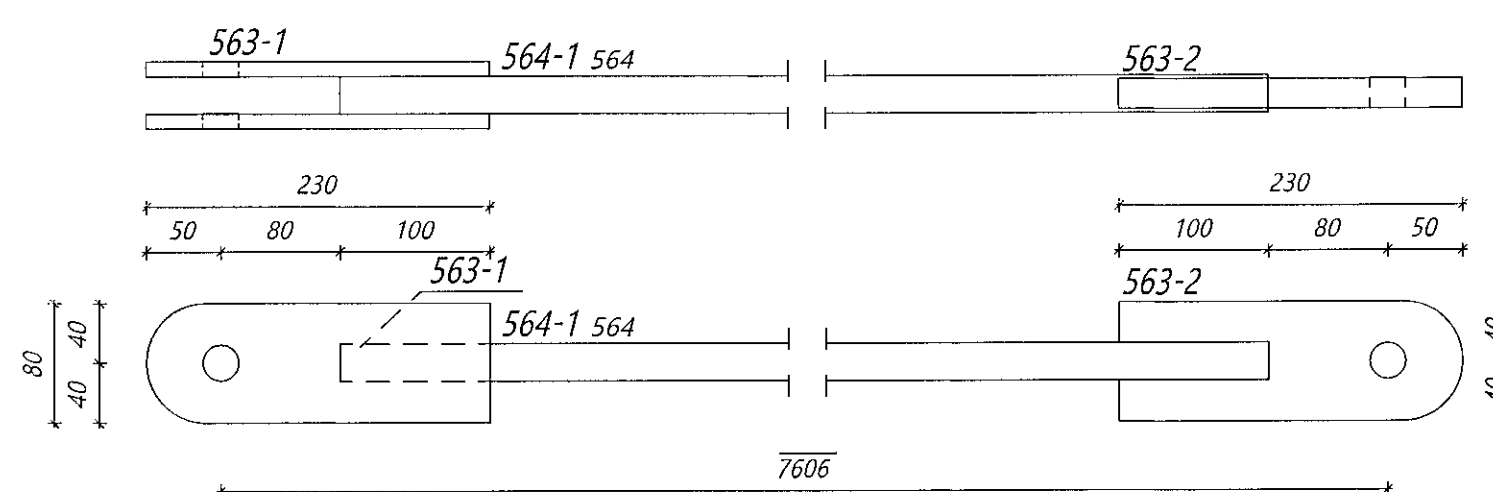


Stálfesting 564  
Samtals: 3 stk

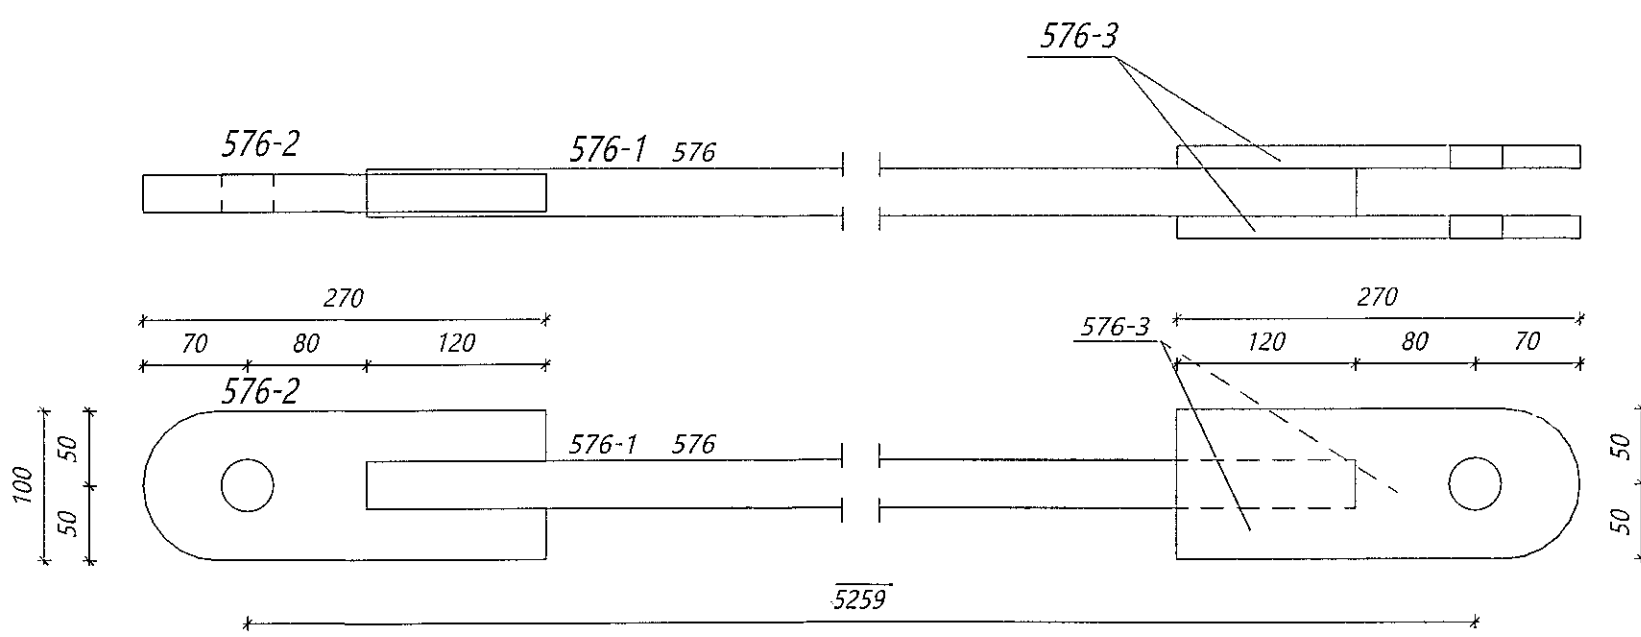

Stálfesting 576  
Samtals: 2 stk

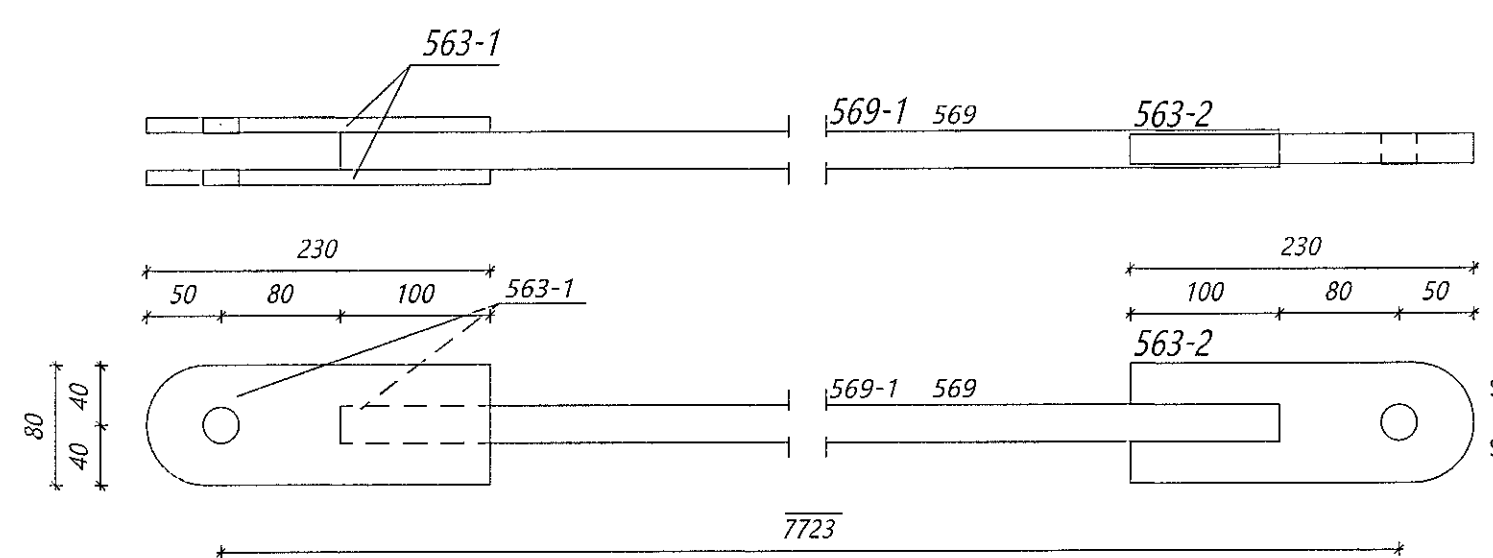

Stálfesting 569  
Samtals: 2 stk

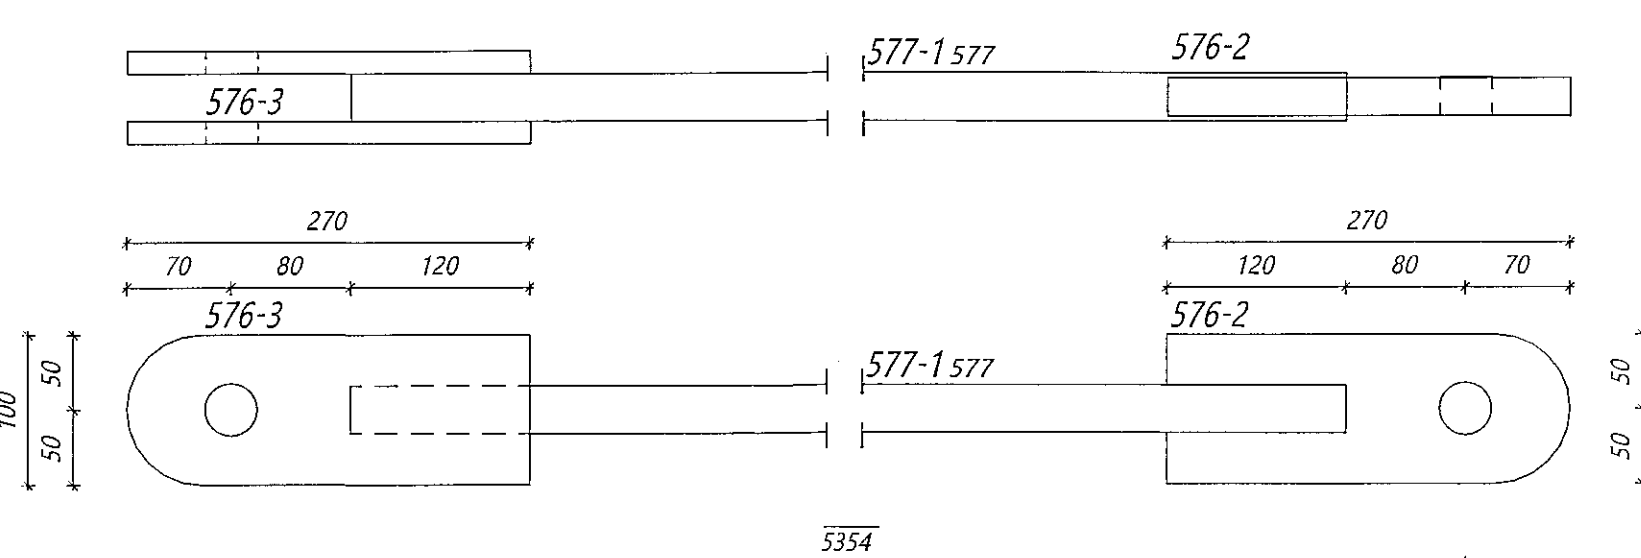

Stálfesting 577  
Samtals: 2 stk

Teikningaskrá - aðalteikningar L203370

Nr.	Heiti	Kvarði	Útgáfud.
18.480	Gæðingamyndir og byggingarfrýðing	1:100	23.06.2021
18.481	Gæðingamyndir 2. hæð og stíla	1:100	23.06.2021
18.482	Ulltöngamyndir, stíla C-C og skráningartavla	1:100	23.06.2021
18.484	Plötuáskilning	1:500	23.06.2021

Ábyrgð: Robert A. Róbertsson  
Dagss. áritunur: 18/1/23

Stýringar  
Öll mál eru í minn nema annað sé tekið fram

Útg.	Dags.	Breyting	Br. af



Limtré virkis  
**Álfhella 15 Hafnarfirði**  
Atvinnuhúsnæði

Limtré framleiðsluteikningar  
Teiknað af: LBS  
Mælikvarði: 1:5  
Verðnúmer: DL21 042  
Hafnað af: BI  
Dagsetning: 13.06.2022  
Útgáfa nr.: 1  
Nr. teikningar:  

Heiti höfundar: Bjarni Ingilbergsson  
Byggingaráæknifræðingur  
Kt. 030861-2729  
Dagss. áritunur: 14/2 2022  
**376**  
Blástaðir A1