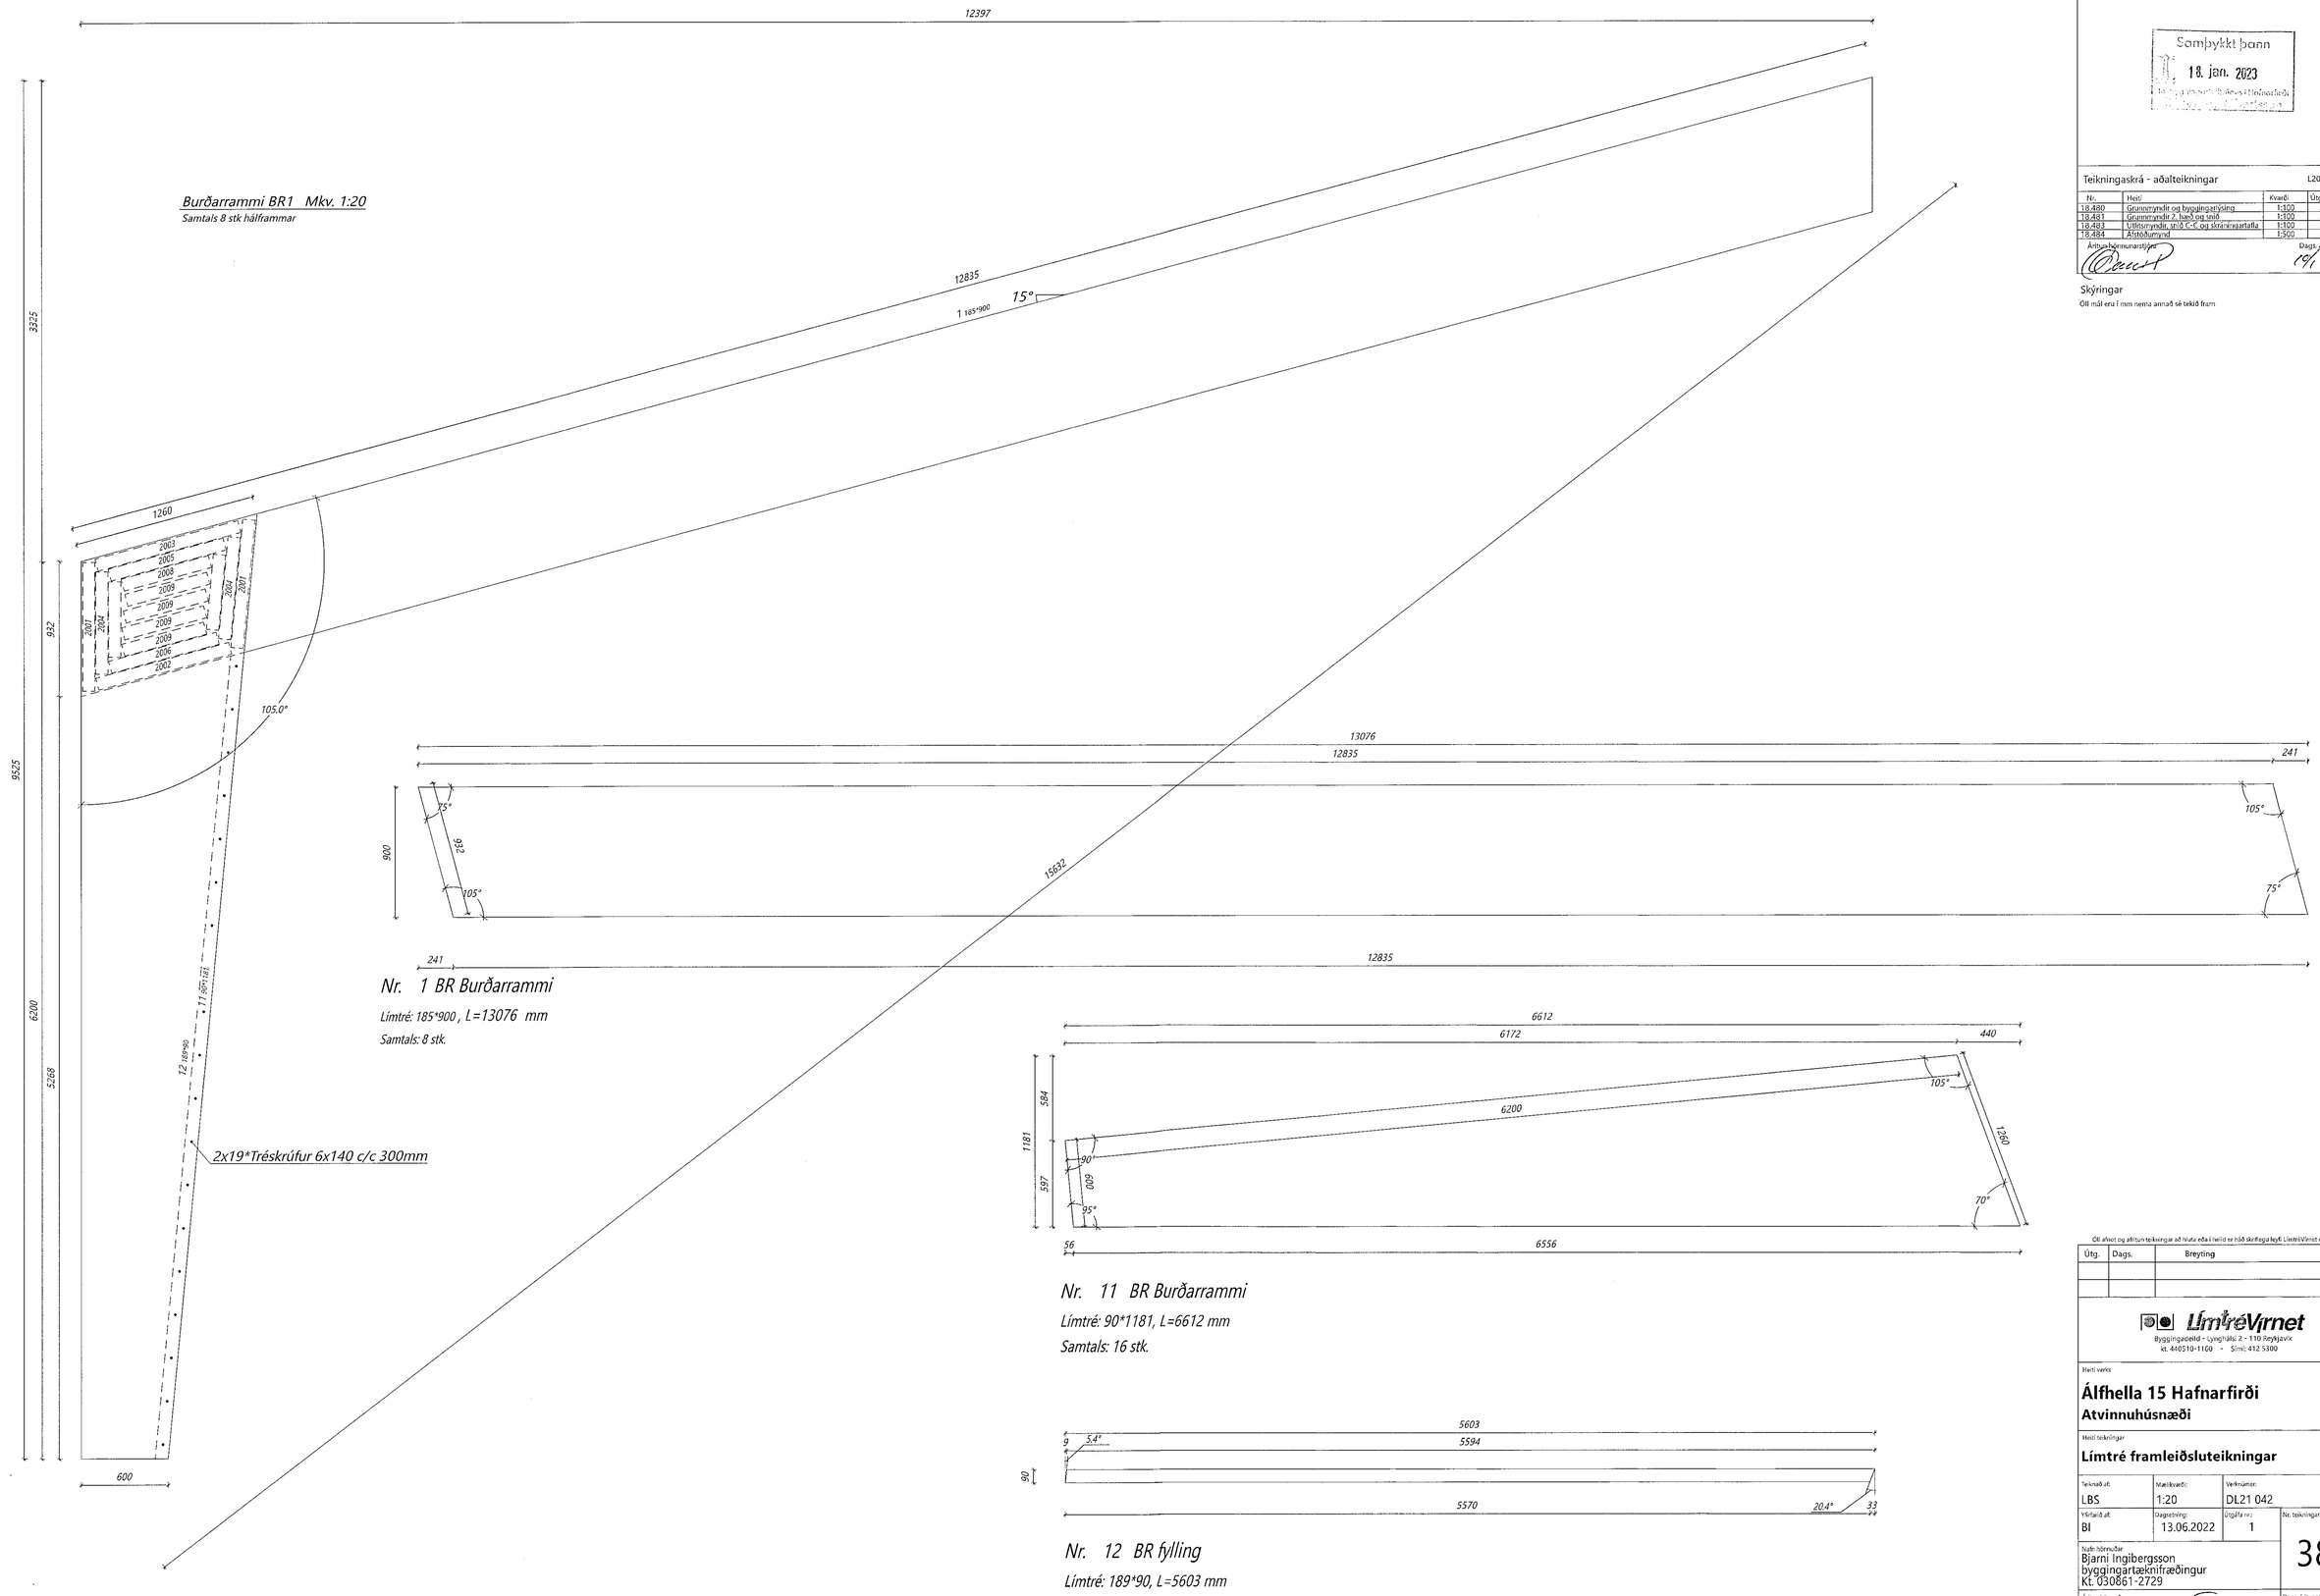

Samþykkt þann
18. jan. 2023

Teikningaskrá - aðalteikningar L203370

Nr.	Heiti	Kvarði	Útgáfud.
18.480	Grunnmyndir og byggingarlýsing	1:100	23.06.2021
18.481	Grunnmyndir 2. hæð og þak	1:100	23.06.2021
18.483	Útlitsmyndir, snið C-C og skráningartafla	1:100	23.06.2021
18.484	Ástöðumynd	1:500	23.06.2021

Áritun hönnunarstjóra: Dags. áritunar 19/1 23

Skýringar
Öll mál eru í mm nema annað sé tekið fram

Öll afnot og afritun teikninga að hluta eða í heild er háð skriflegu leyfi LímtréVirnet ehf.

Útg.	Dags.	Breyting	Br. af

LímtréVirnet
Byggingadeild - Lynghálsi 2 - 110 Reykjavík
kt. 440510-1160 - Sími: 412 5300

Heiti verks
Álfhella 15 Hafnarfirði
Atvinnuhúsnæði

Heiti teikningar
Límtré framleiðsluteikningar

Teiknað af:	Mælikvarði:	Verknúmer:
LBS	1:20	DL21 042

Yfirfarið af:	Dagsetning:	Útgáfa nr.:	Nr. teikningar
BI	13.06.2022	1	381

Nafn hönnuðar
Bjarni Ingibergsson
byggingartæknifræðingur
Kt. 030861-2729

Áritun hönnuðar: Dags. áritunar 16/12 2022

381 Blaðstærð A1