Samþykkt þann
18. jan. 2023
Byggingarfulltrúi Hafnarfirði
Róbert A. Róbertsson

Teikningaskrá - aðalteikningar L203370

Nr.	Heiti	Kvarði	Útgáfud.
18.480	Grunnmyndir og byggingarlýsing	1:100	23.06.2021
18.481	Grunnmyndir 2. hæð og snið	1:100	23.06.2021
18.483	Útlitsmyndir, snið C-C og skráningartafla	1:100	23.06.2021
18.484	Afstöðumynd	1:500	23.06.2021

Ábyrgðarhönnunarstjóri: Dags. áritunar 19.1.'23

Skýringar

Öll mál eru í mm nema annað sé tekið fram

Gaflrammi GR5 Mkv. 1:20

Samtals 1 stk hálframmi + 2 stk spegluð

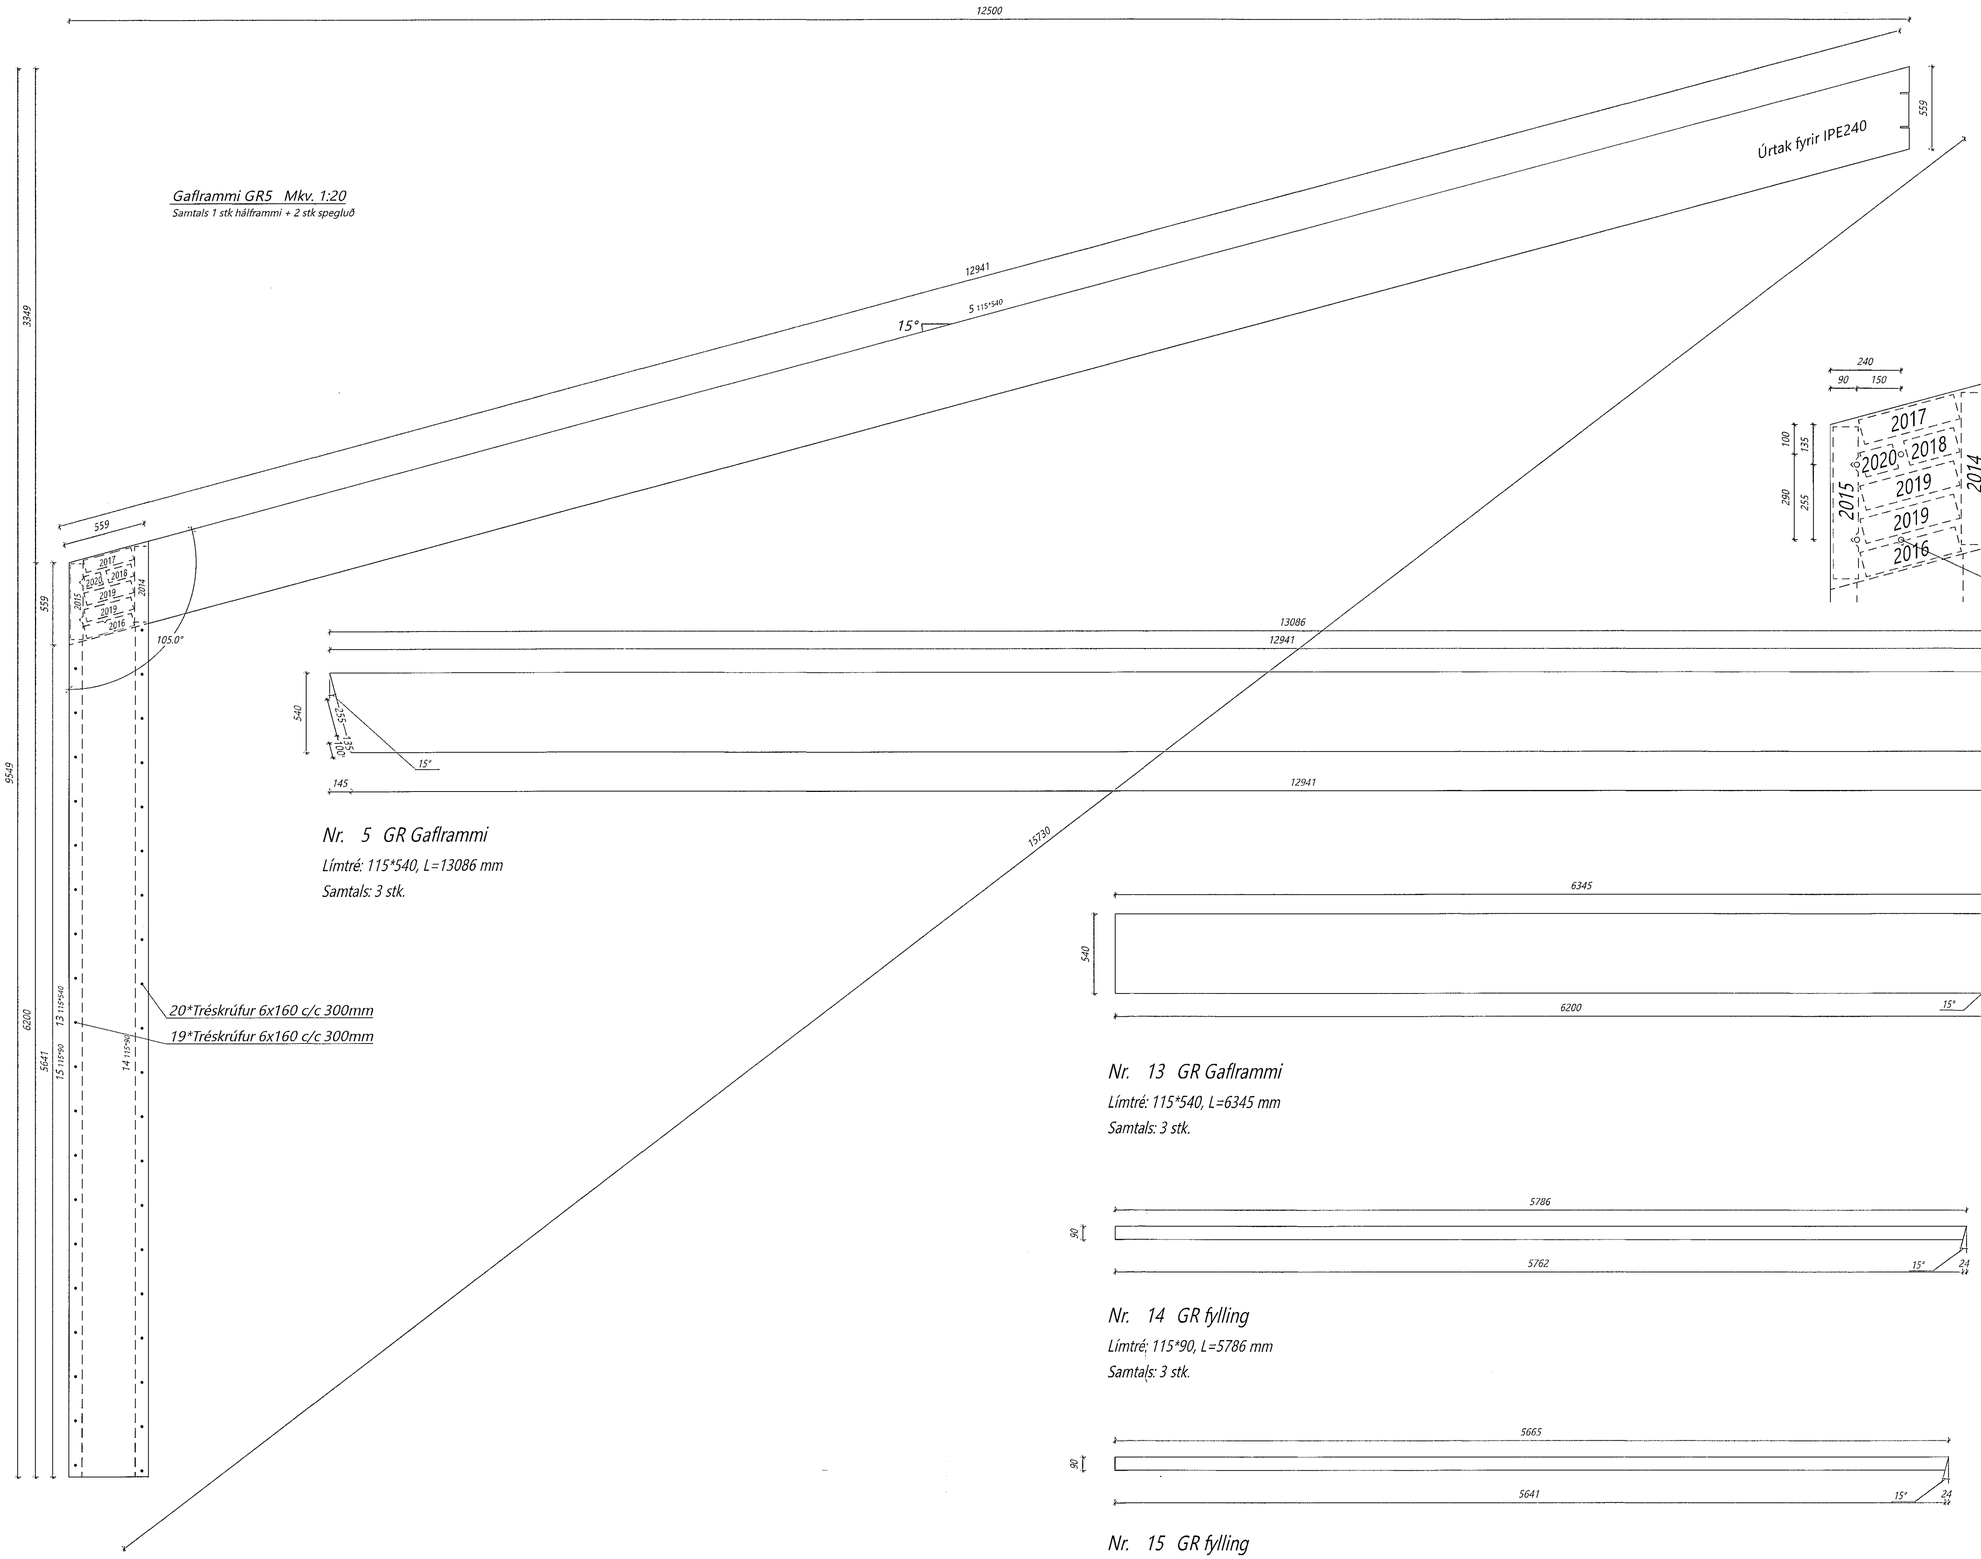

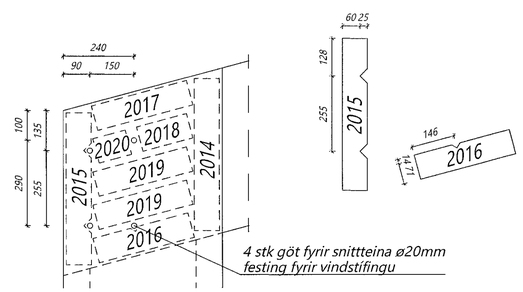

4 stk göt fyrir snittteina ø20mm festing fyrir vindstífingu

Nr. 5 GR Gaflrammi

*Límtré: 115*540, L=13086 mm*

Samtals: 3 stk.

Nr. 13 GR Gaflrammi

*Límtré: 115*540, L=6345 mm*

Samtals: 3 stk.

Nr. 14 GR fylling

*Límtré: 115*90, L=5786 mm*

Samtals: 3 stk.

Nr. 15 GR fylling

*Límtré: 115*90, L=5665 mm*

Samtals: 3 stk.

Öll afnot og afritun teikningar að hluta eða í heild er háð skriflegu leyfi LímtréVirnet ehf.

Útg.	Dags.	Breyting	Br. af

LímtréVirnet
Byggingarsetið - Lyngháls 2 - 110 Reykjavík
kt. 440510-1160 - Sími: 412 3300

Heiti verks

Álfhella 15 Hafnarfirði

Atvinnuhúsnæði

Heiti teikningar

Límtré framleiðsluteikningar

Teiknað af:	Mælikvarði:	Verknúmer:	
LBS	1:20	DL21 042	
Yfirfarið af:	Dagsetning:	Útgáfa nr.:	Nr. teikningar
BI	13.06.2022	1	385

Nafn höfundar: Bjarni Ingibergsson byggingartæknifræðingur Kt. 030861-2729

Áritun höfundar: Dags. áritunar 16/12 2022

385 Blaðstærð A1