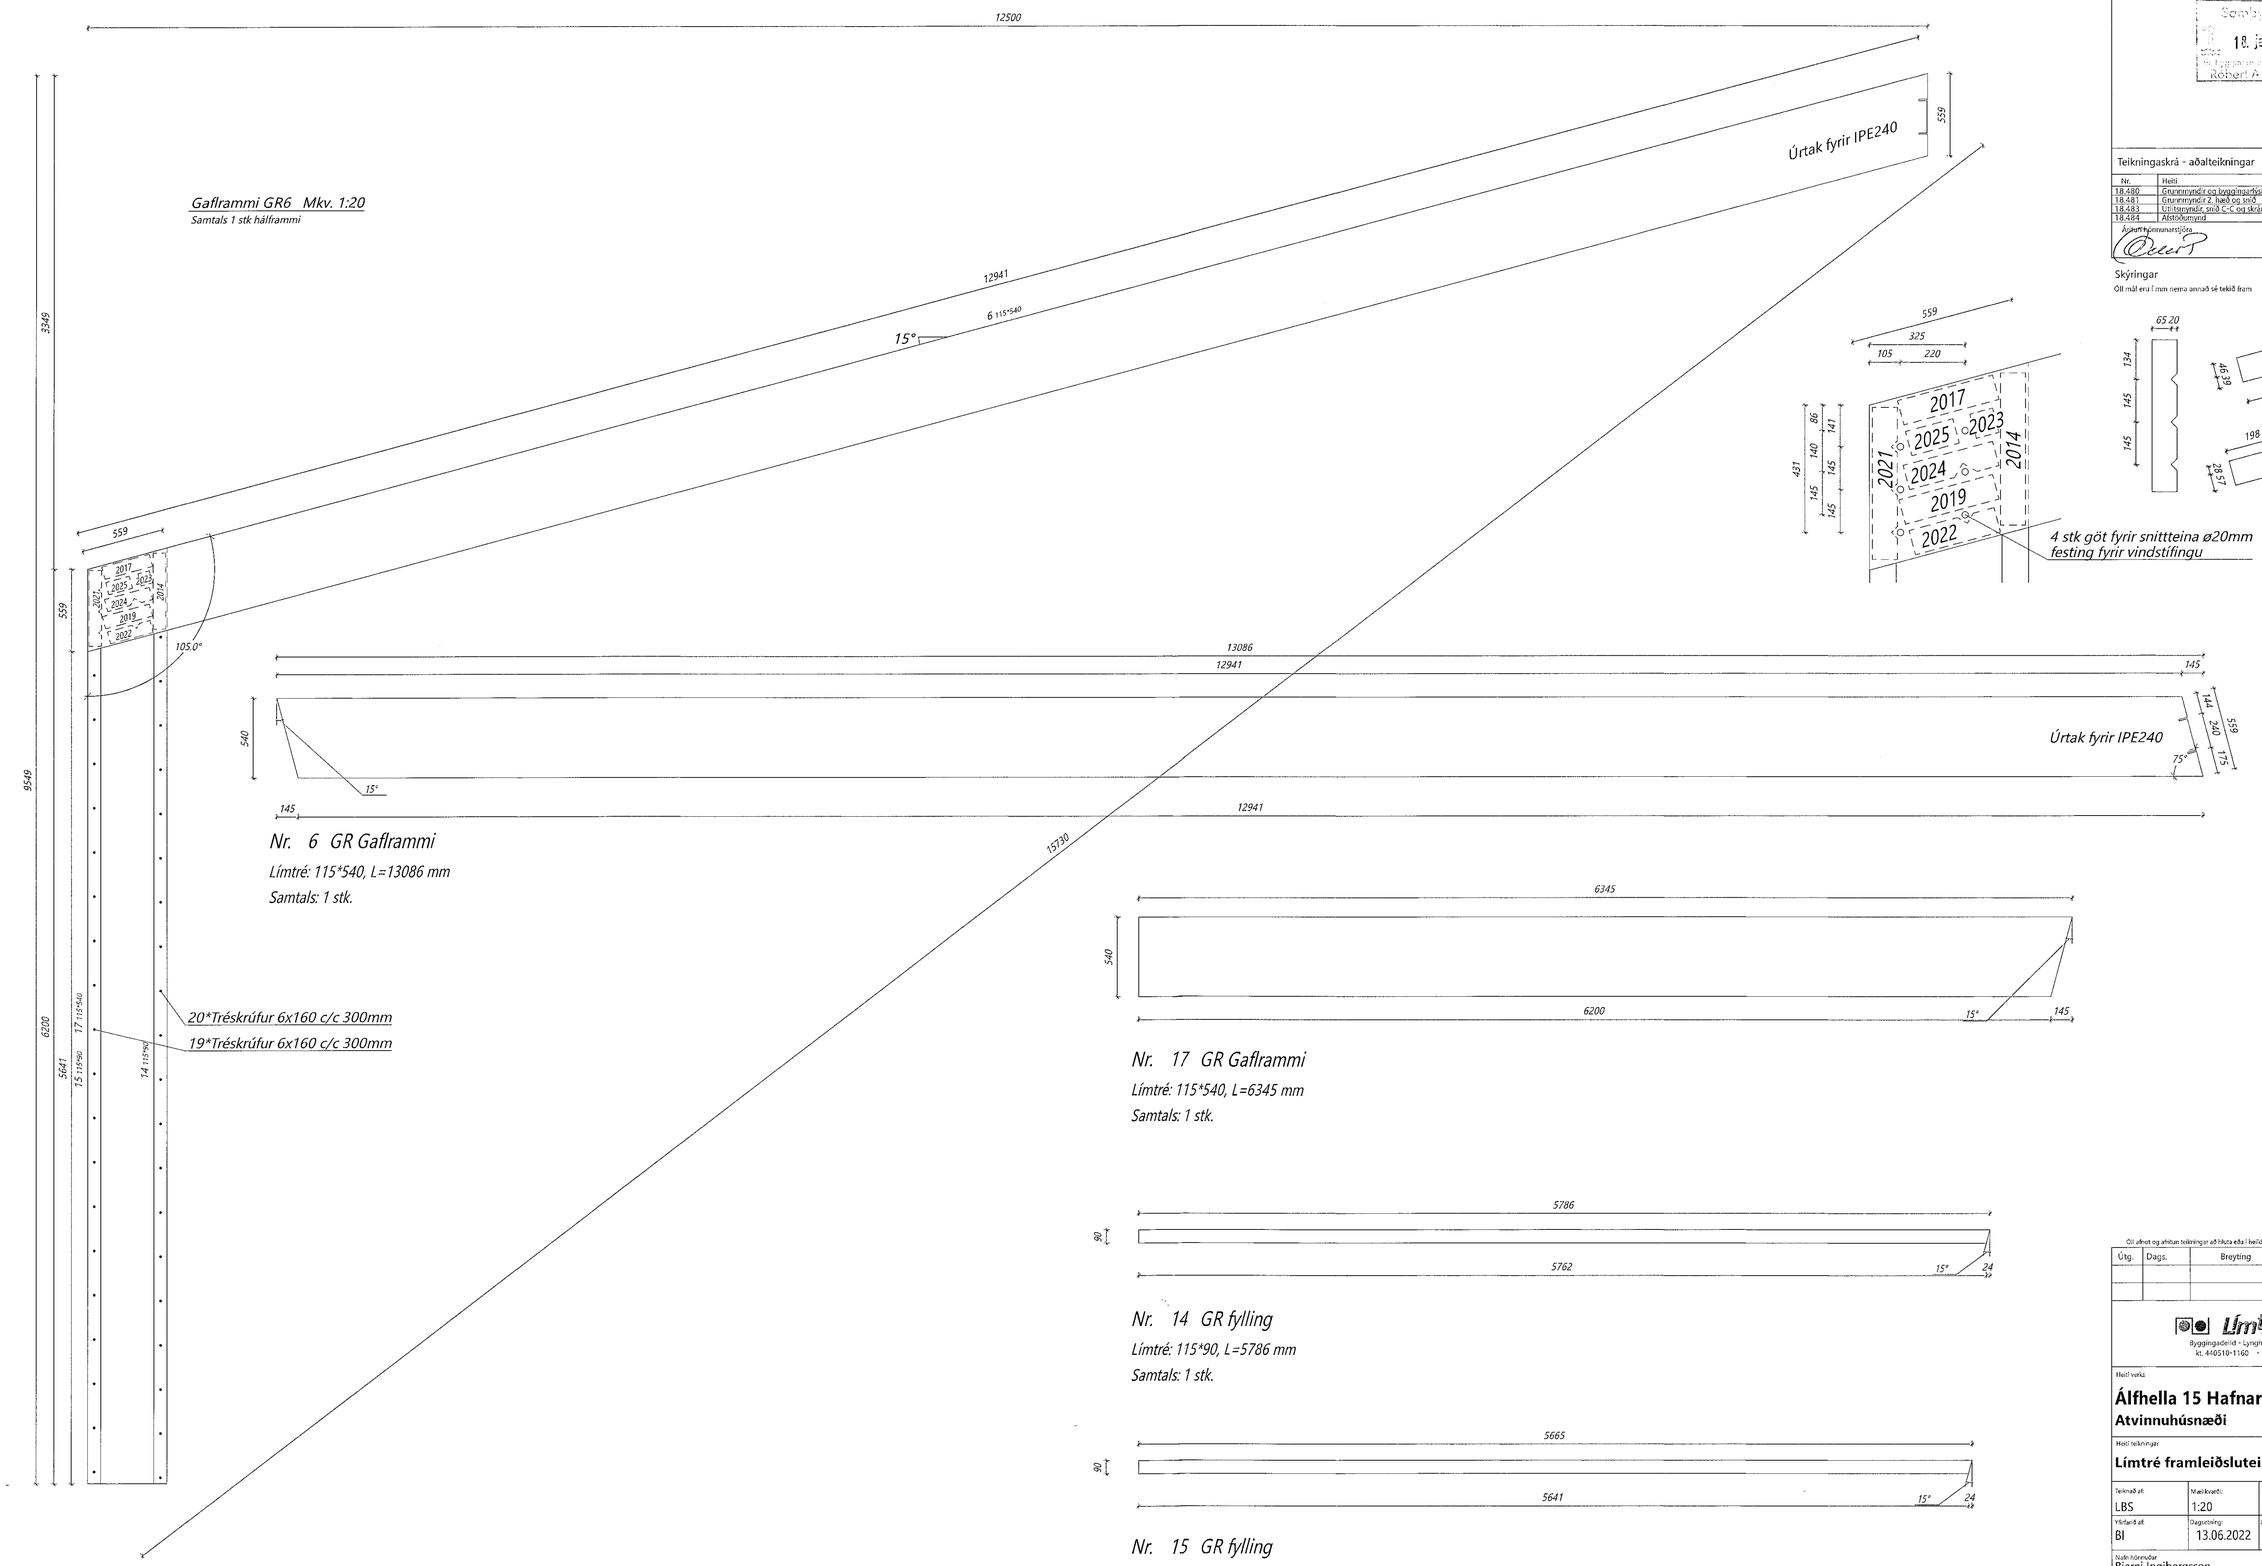


Samþykktar
18. jan. 2023
Róbert A. Róbertsson

Teikningaskrá - aðalteikningar L203370

| Nr. | Heiti | Kvarði | Útgáfud. |
|---|---|---|---|
| 18.480 | Grunnmynd/ir og loggögnarlýsing | 1:100 | 23.06.2021 |
| 18.481 | Grunnmynd/ir 2. hæð og snið | 1:100 | 23.06.2021 |
| 18.483 | Útlitsmynd/ir, snið C-C og skráningartafla | 1:100 | 23.06.2021 |
| 18.484 | Afstöðumynd | 1:500 | 23.06.2021 |

Áritun byggingarstjóra: Dags. áritunar: 19/1 '23

Skýringar

Öll mál eru í mm nema annað sé tekið fram

Óheimilt er án leyfis hönnuðar að afhenda öðrum eða nota á annan hátt teikningar og aðra hönnunargögn sem hann hefur látið í té.

| Útg. | Dags. | Breyting | Br. af |
|---|---|---|---|
| | | | |
| | | | |

LímtréVirnet
Byggingaselið - Lynghálsi 2 - 110 Reykjavík
kt. 440510-1160 - Sími: 412 5300

Heiti verks
**Álfhella 15 Hafnarfirði**
**Atvinnuhúsnæði**

Heiti teikningar
**Límtré framleiðsluteikningar**

| Teiknað af: | Mælikvarði: | Verknúmer: |
|---|---|---|
| LBS | 1:20 | DL21 042 |

| Yfirfarið af: | Dagsetning: | Útgáfa nr.: | Nr. teikningar |
|---|---|---|---|
| BI | 13.06.2022 | 1 | 386 |

Nafn hönnuðar
Bjarni Ingibergsson
byggingartæknifræðingur
Kt: 030861-2729

Áritun hönnuðar: Dags. áritunar: 14/12 2022

386 Blaðstærð A1