FRÁRENNSLISLAGNIR Í GRUNNI , GRUNNMYND. 1:100

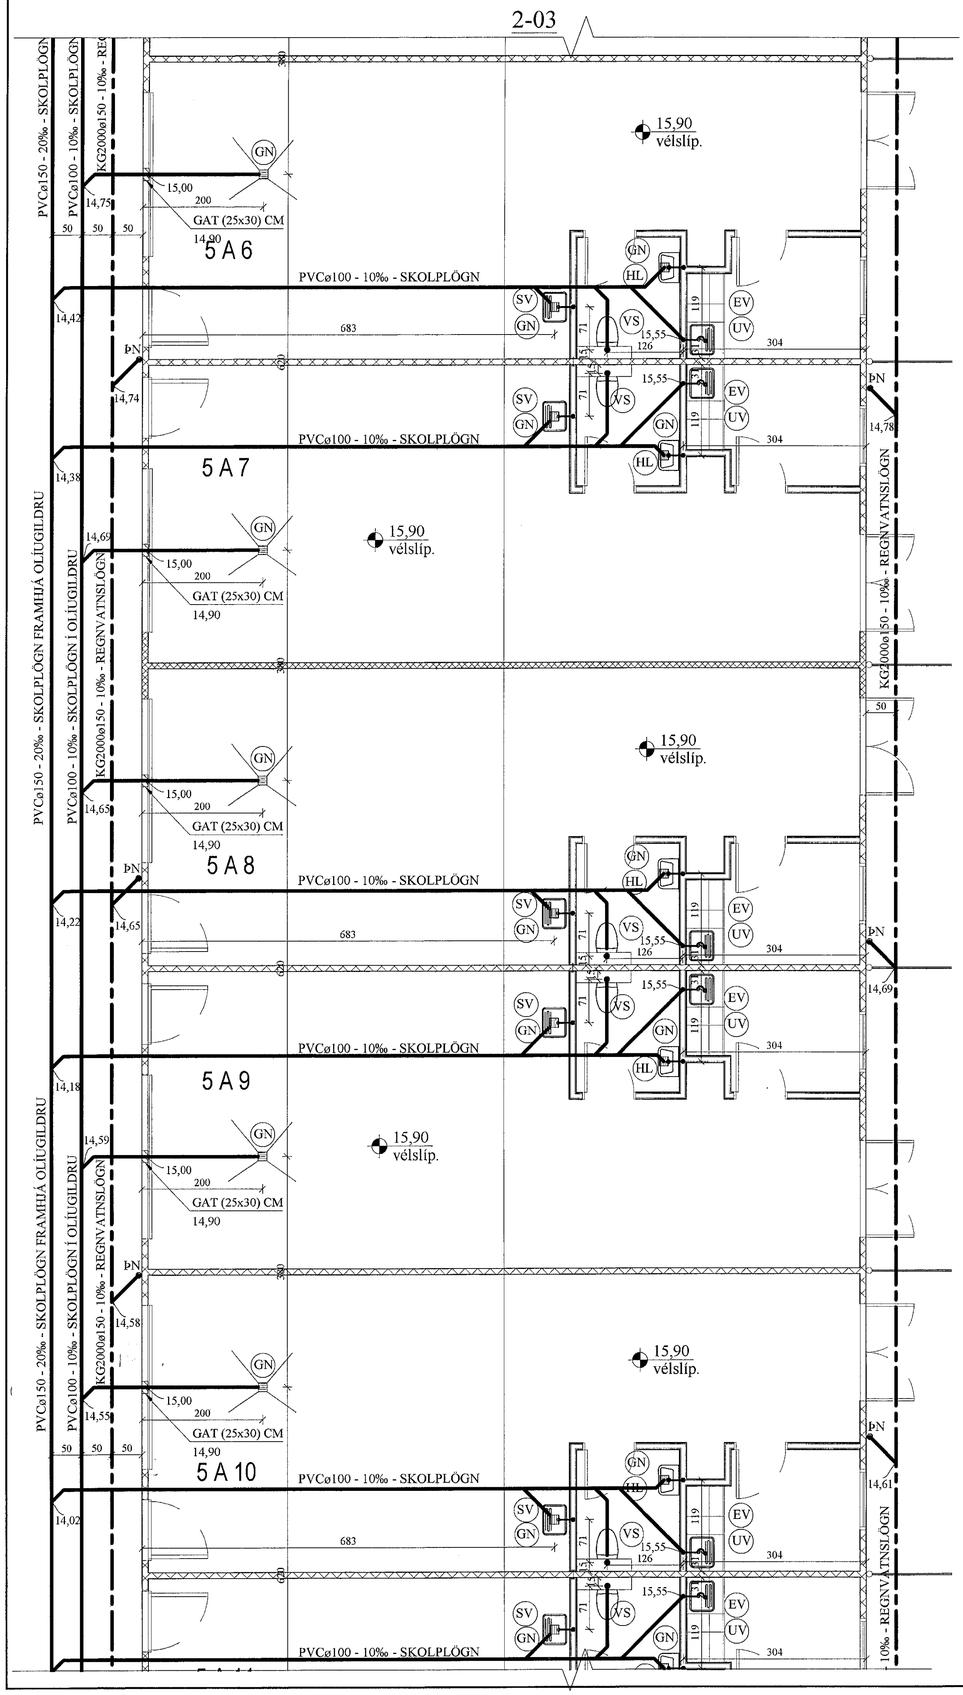

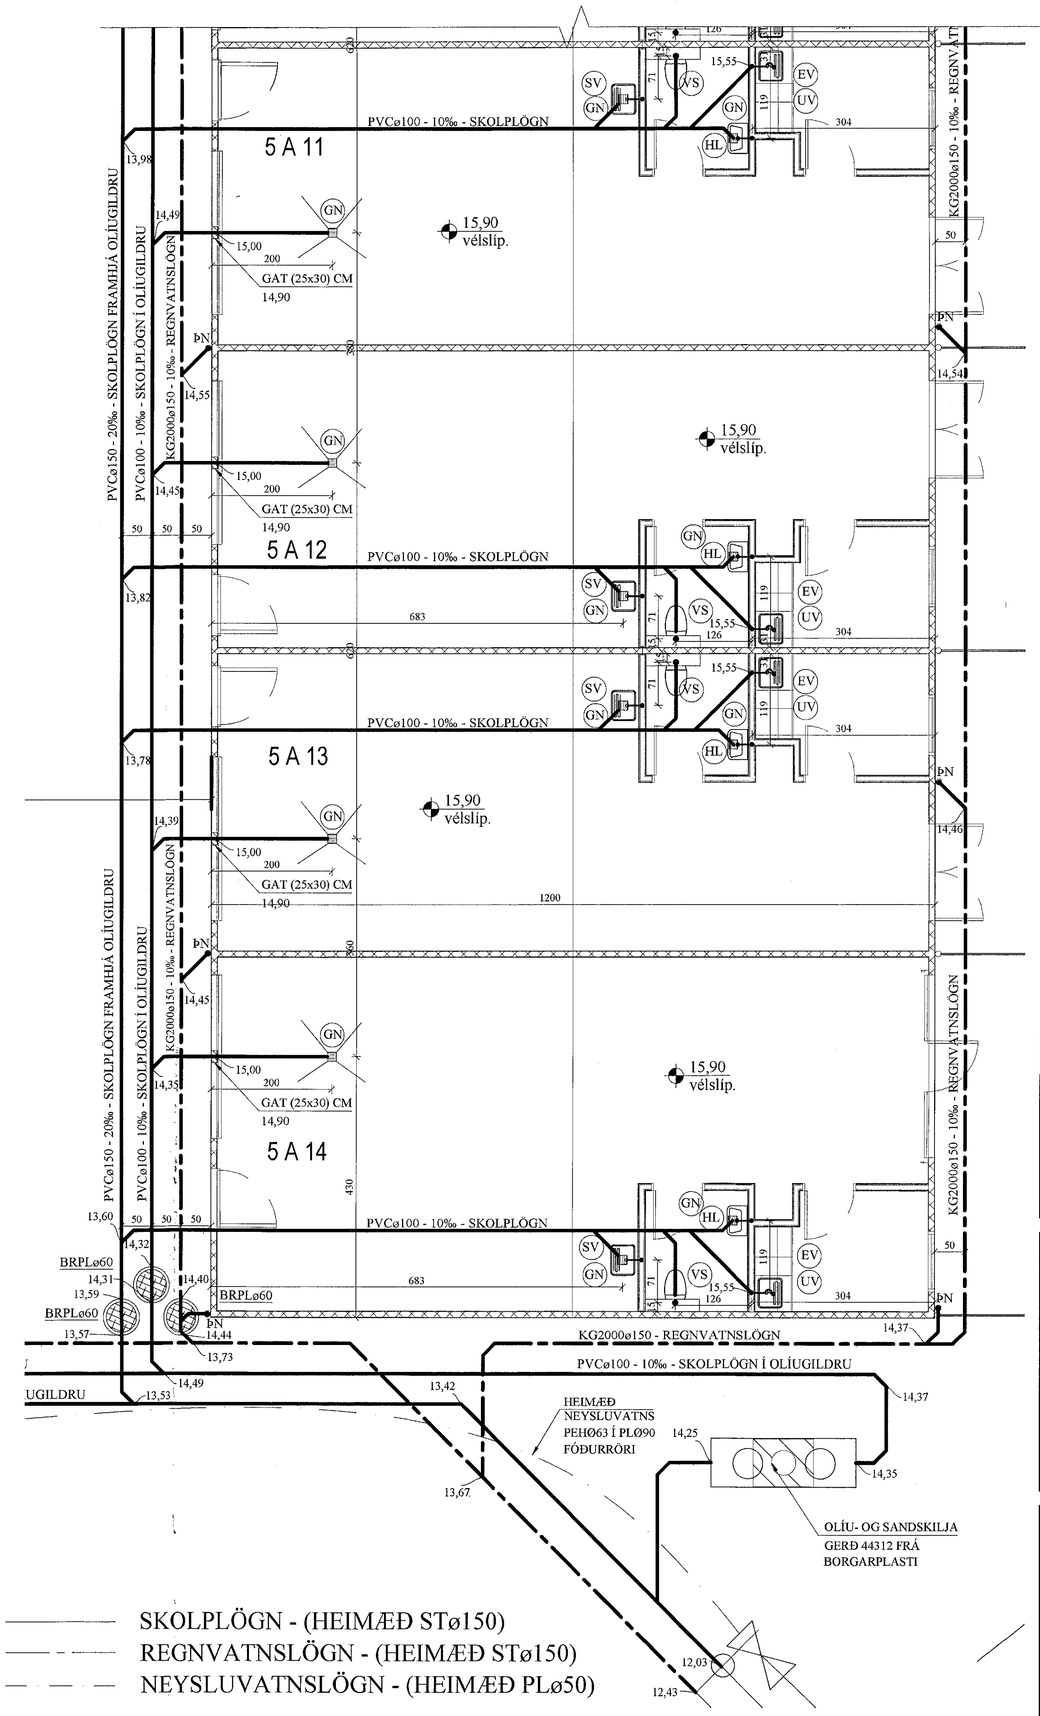

SKOLPLÖGN - (HEIMÆÐ STø150)

REGNVATNSLÖGN - (HEIMÆÐ STø150)

NEYSLUVATNSLÖGN - (HEIMÆÐ PLø50)

Samþykkt þann
18. jan. 2023
fh. byggingarfulltrúans í Hafnarfirði
Róbert A. Róbertsson

JÓN KRISTJÁNSSON BYGGINGARVERKFRÆÐINGUR
KT: 210754-4829

BREYTINGAR

TILVÍSANIR:

SKÝRINGAR..... SJÁ TEIKN. NR. 2-01

Reikn.	JKR	Okt. '22	Útgefið: 20.12.2022
Teikn.	VP	Okt. '22	Kvarði: 1:50
Ath.			
Samþ.			

ÁLHELLA 5A - Mhl. 01
Hafnarfirði

Nr. 2-04

Verkhluti
FRÁRENNSLISLAGNIR Í GRUNNI, GRUNNMYND, HEIMÆÐAR V.H. OG FRÁR.

Verkfræðistofa
Jóns Kristjánssonar ehf
Bildshöfða 12
110 Reykjavík
Sími: 537-0020 Gsm: 772-3154
Kt: 540317-0300
Netfang: jokris54@gmail.com