FRÁRENNSLISLAGNIR Í GRUNNI , GRUNNMYND. 1:100

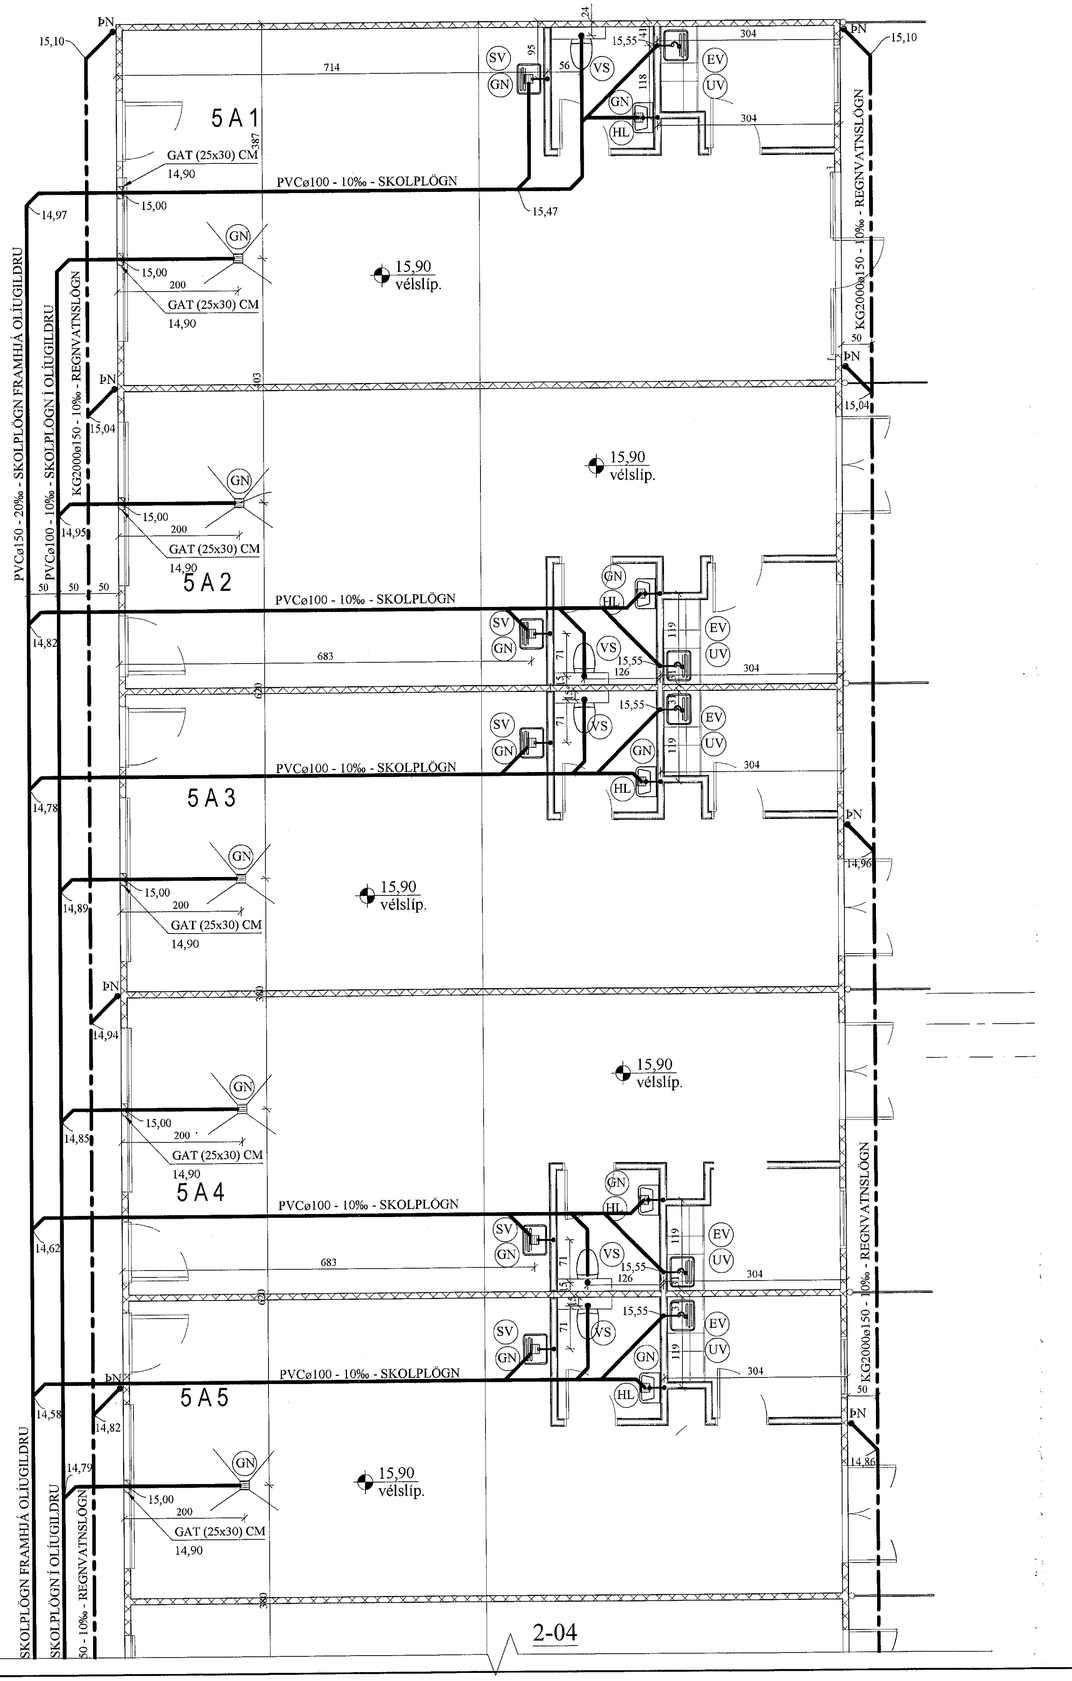

Samþykkt þann
18. jan. 2023
fh. byggingarfulltrúans í Hafnarfirði
Róbert [illegible]arlsson

FRÁRENNSLISLAGNIR Í JÖRÐU OG GRUNNI. 1:20

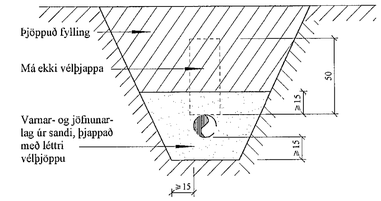

LEGA LAGNA VIÐ UNDIRSTÖÐUR 1:20

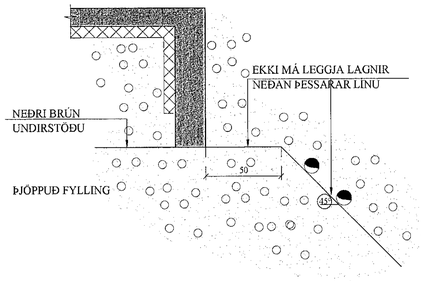

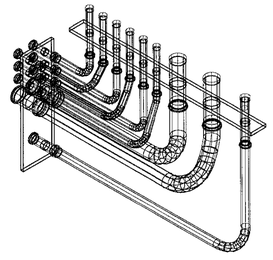

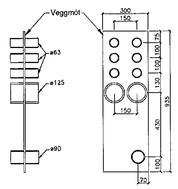

Frágangur Inntaksröra inn í hús - Almenn skýringarmynd. 1:20

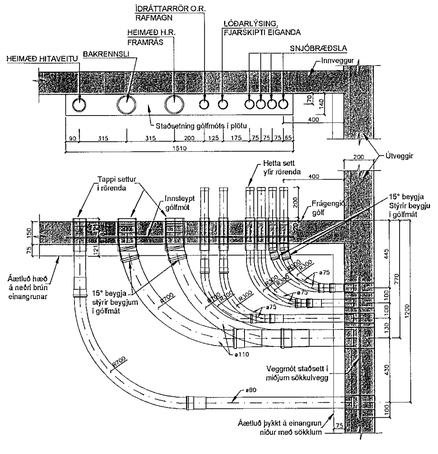

JÓN KRISTJÁNSSON BYGGINGARVERKFRÆÐINGUR
KT: 210754-4829

BREYTINGAR

TILVÍSANIR:

SKÝRINGAR..... SJÁ TEIKN. NR. 2-01

Reikn.	JKR	Okt. '22	Útgefið:	20.12.2022
Teikn.	VP	Okt. '22	Kvarði:	1:50, 1:20, 1:500
Ath.				
Samþ.				

ÁLHELLA 5A - Mhl. 01
Hafnarfirði

Nr. 2-03

Verkhluti
FRÁRENNSLISLAGNIR Í GRUNNI, GRUNNMYND, HEIMÆÐAR V.H. OG FRÁR.

Verkfræðistofa
Jóns Kristjánssonar ehf
Bílshöfða 12
110 Reykjavík
Sími: 537-0002 Gsm: 772-3154
Kt: 540817-0300
Netfang: jokris54@gmail.com