


Samþykkt þann  
 19. jan. 2023  
 Róbert A. Robertsson

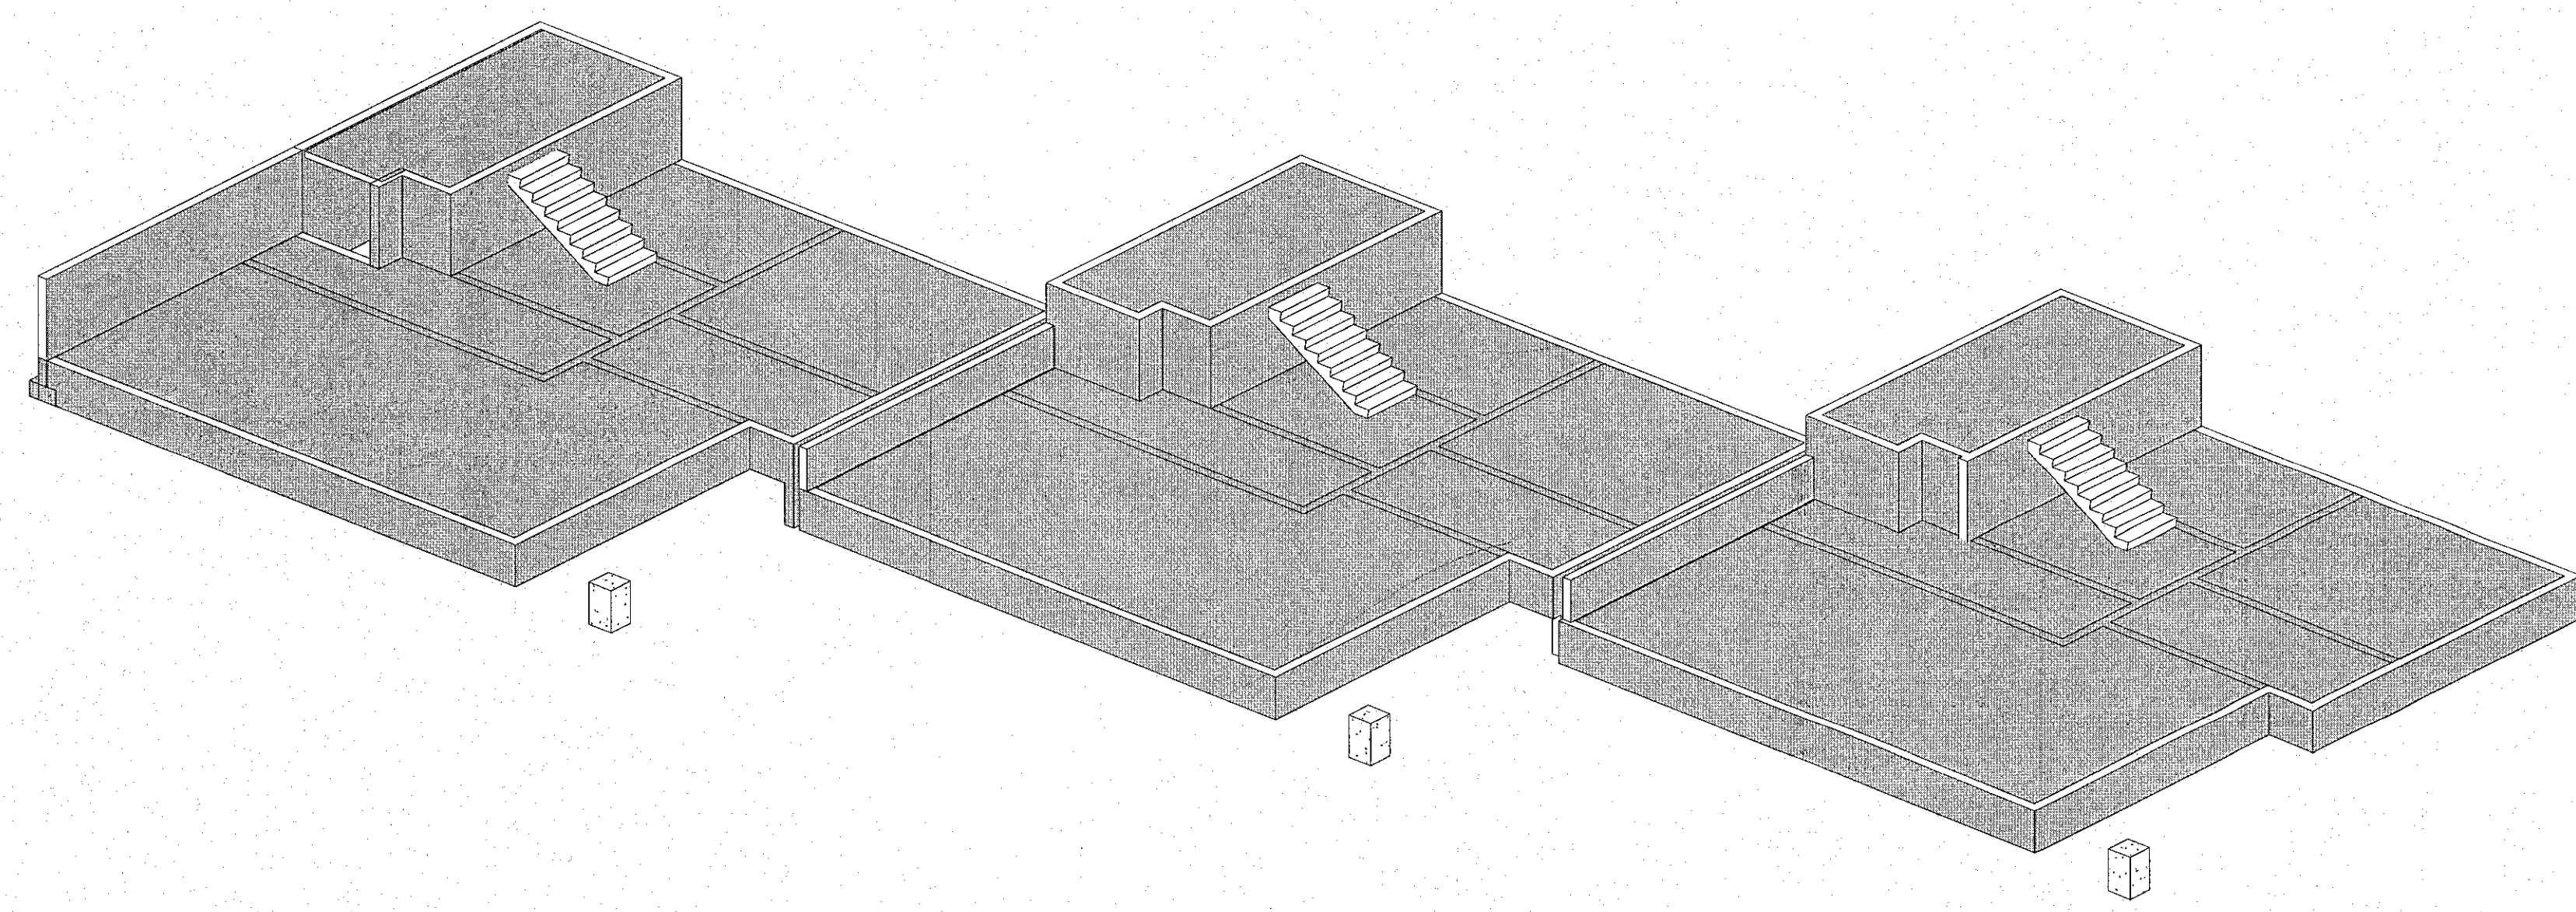

1 0. Undirstöður 3-vidd

NR.	BREYTING	DAGS	BY
A	Verkeikning	2022-12-22	JpF

DAGS	F.H. VERKFRÆÐISTOFA REYKJAVÍKUR Jón Þorgerður Jónsson kt. 2009776059
DAGS	HÖNNUNARSTJÓRI: KIRISTINN RAGNARSSON KT. 1207031569
<b>Verkfræðistofa REYKJAVÍKUR</b> <small>FÍSKISLÓÐ 75, 101, REYKJAVÍK KT: 560415-0600</small>	
<b>VERK:</b> <b>Glimmerskarð 2-6</b> <b>221, Hafnarfjörður</b>	
<b>TEIKNING:</b> <b>BURÐARVIRKI</b> <b>Undirstöður 3-vidd</b>	
VERKNR.:	MKV.:
<b>22094</b>	
HANNAÐ:	TEIKNAD:
<b>MM</b>	<b>ASt</b>
DAGS:	YFIRFARID:
<b>2022-12-22</b>	<b>JpF</b>
TEIKNING NR.:	ÚTGÁFA NR.:
<b>B101</b>	<b>A</b>