
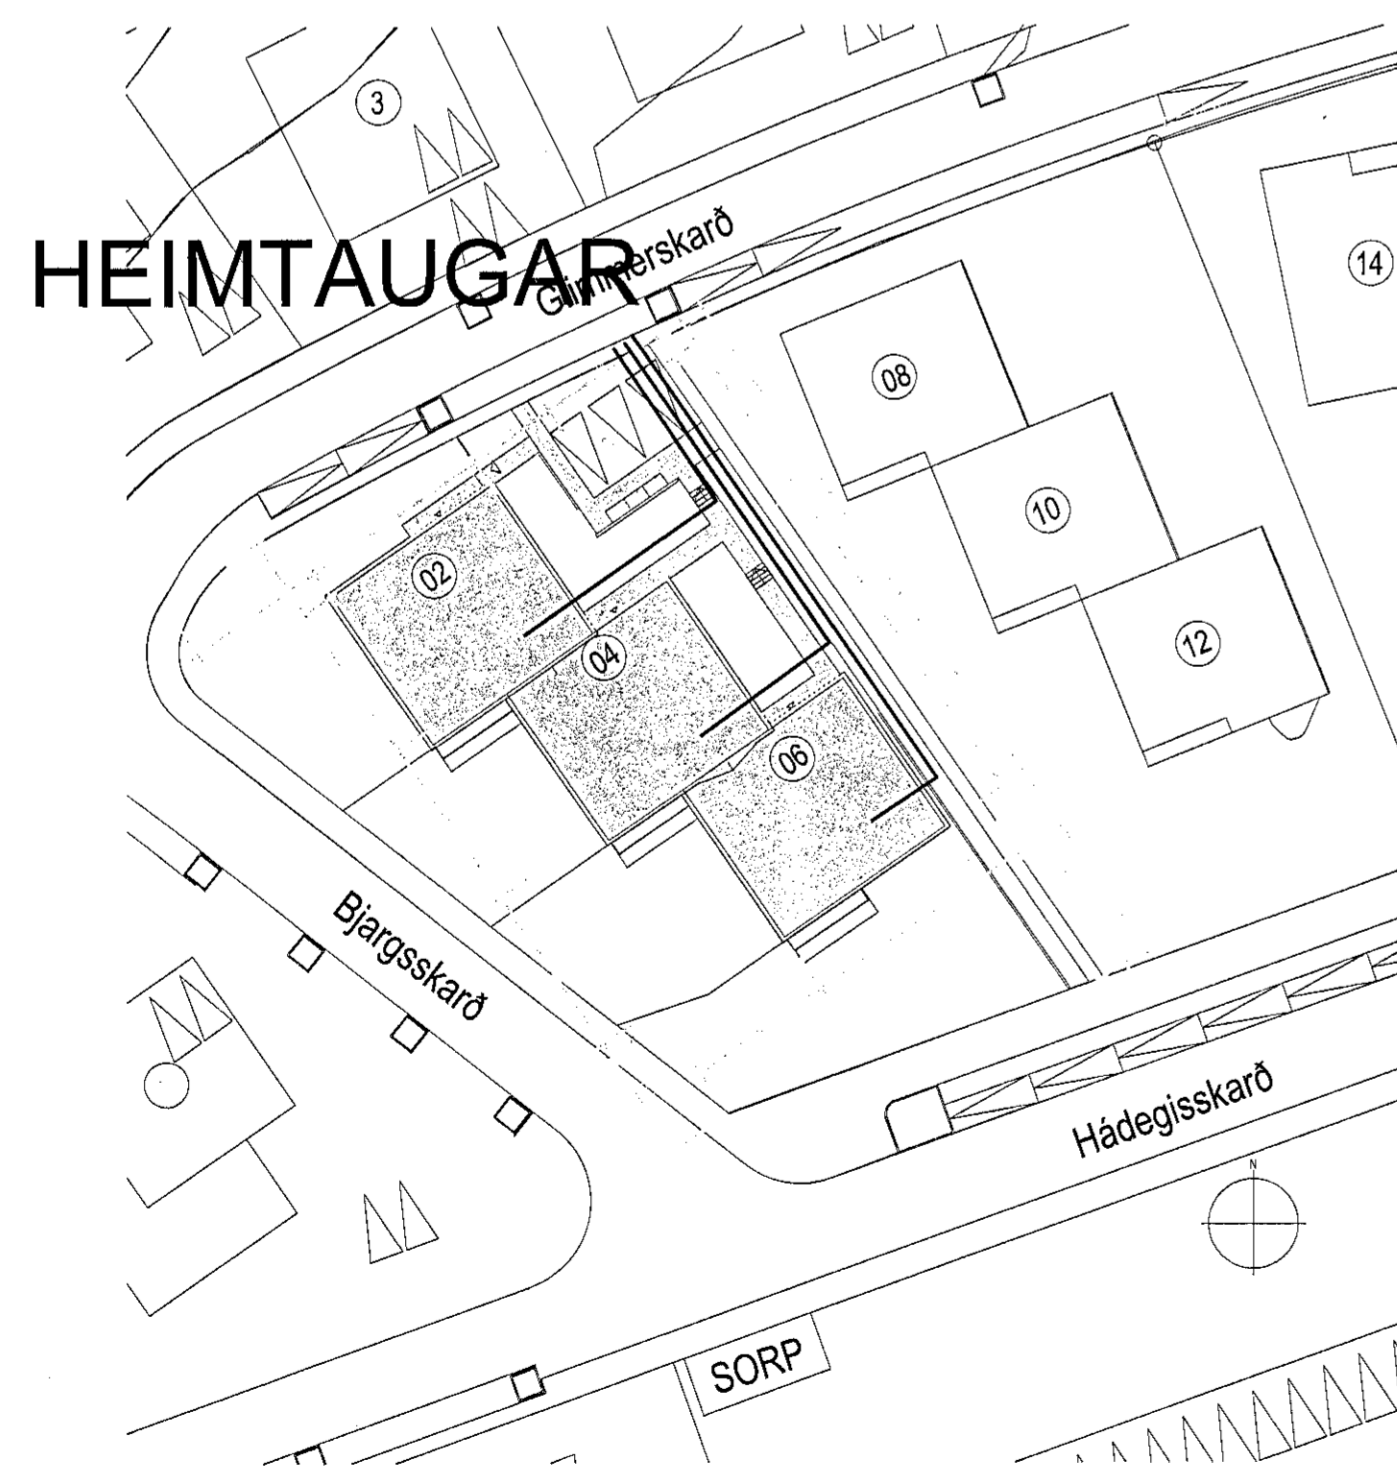



Móttekið
19. jan. 2022
fr. byggingarfulltrúans í Hafnarfirði
Róbert A. Róbertsson

UNDIRRITUN SAMRÆMINGARHÖNNUNAR

STEINN RAGNARSSON KT. 1 03 44 2669

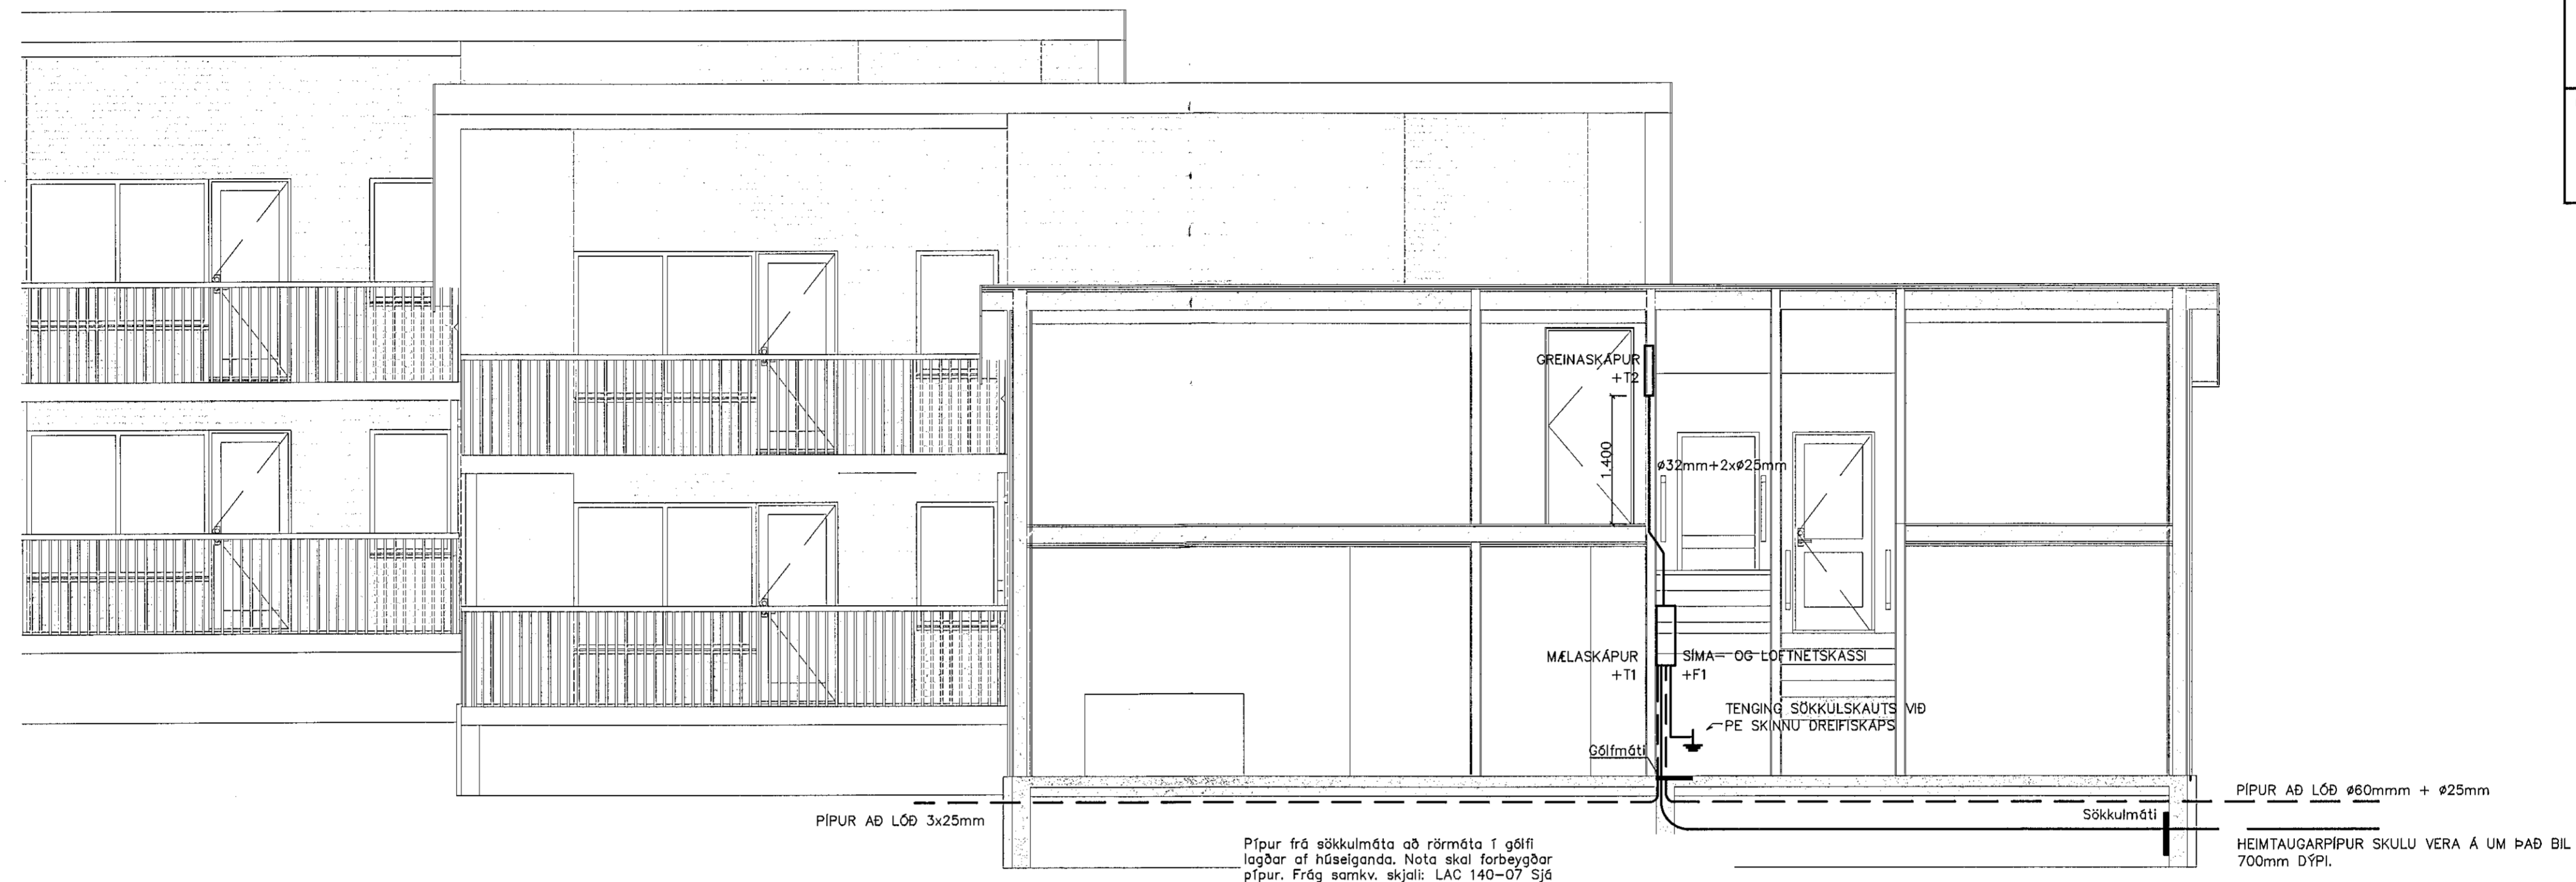

1:500 0 10 20 30 40 50m

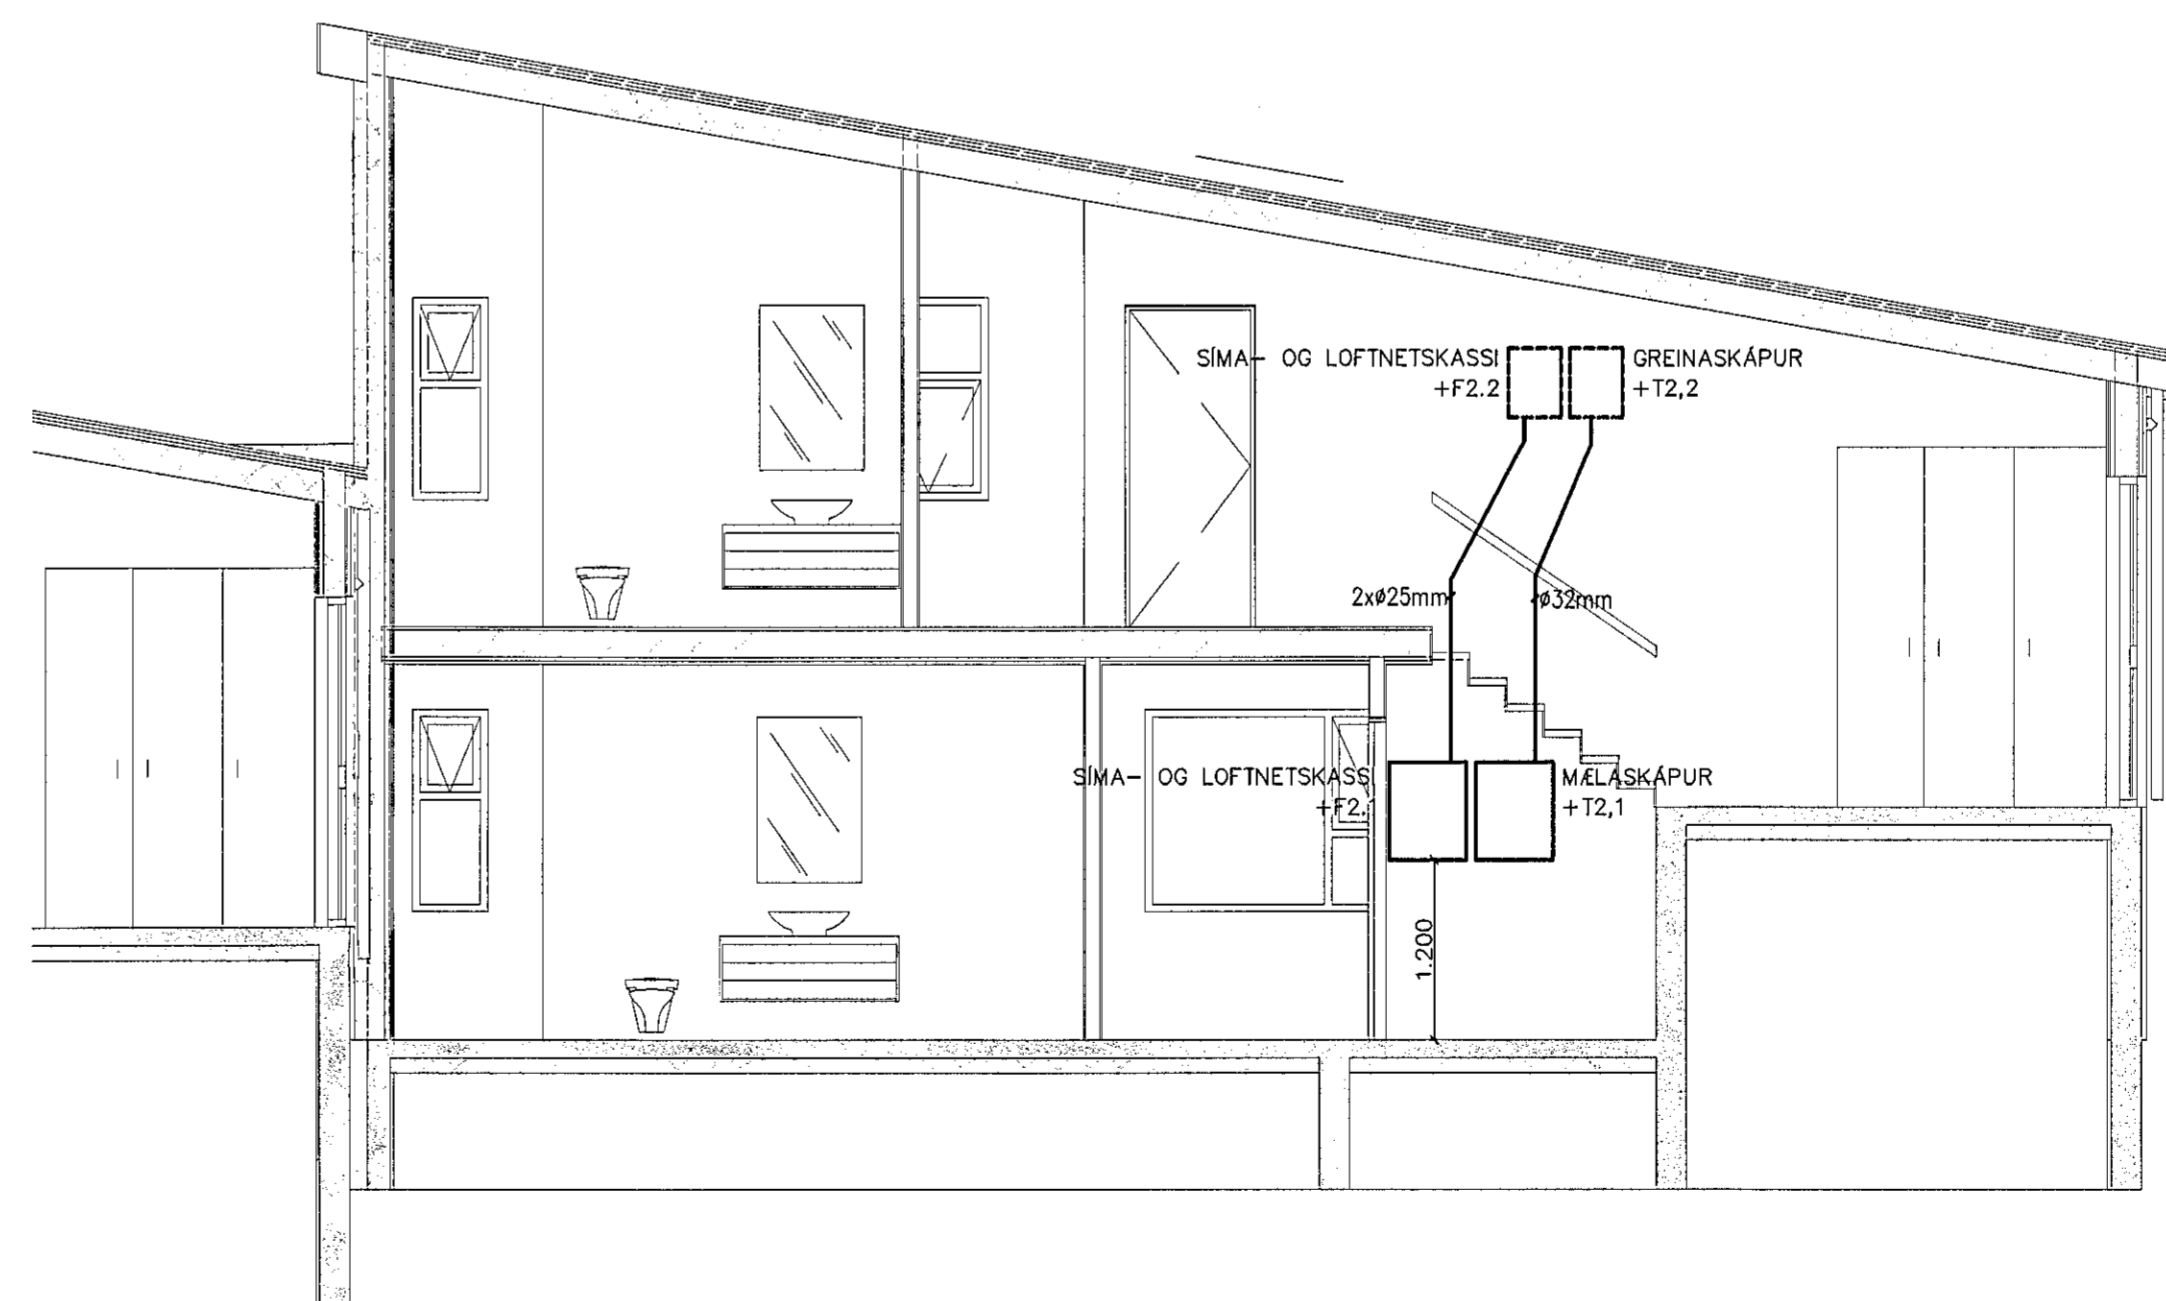

1:50 0 1 2 3 4 5m

A 1.12.2022 VERKTEIKNING DH DH DH DH
ÚTG. DAGS SKÝRINGAR TEIKN. HANN RÝNT SAMP.

Verkfræðistofa REYKJAVÍKUR

ver@vsi.is - www.vsi.is

| | | |
|-----------|---------|------------|
| ÚTG. DAGS | HANNAÐ | MÆLIKVARÐI |
| 1.12.2022 | DH | 1:500 |
| YFIRFARIÐ | TEIKNAD | 1:50 |
| DH | DH | |

SAMÞYKKT: *Dulzyl* 271261-3659

GLIMMERSKARD 2-4-6
HAFNARFIRÐI
RAFKERFI
AFSTÖÐUMYND OG SNID Í INNTAK

VERKFRANG 22037 TEIKNING E05.5.02 A

©Öll áhrif og eflun tekningar, að hluta eða í heild er það skriflegu leyfi höfundar