
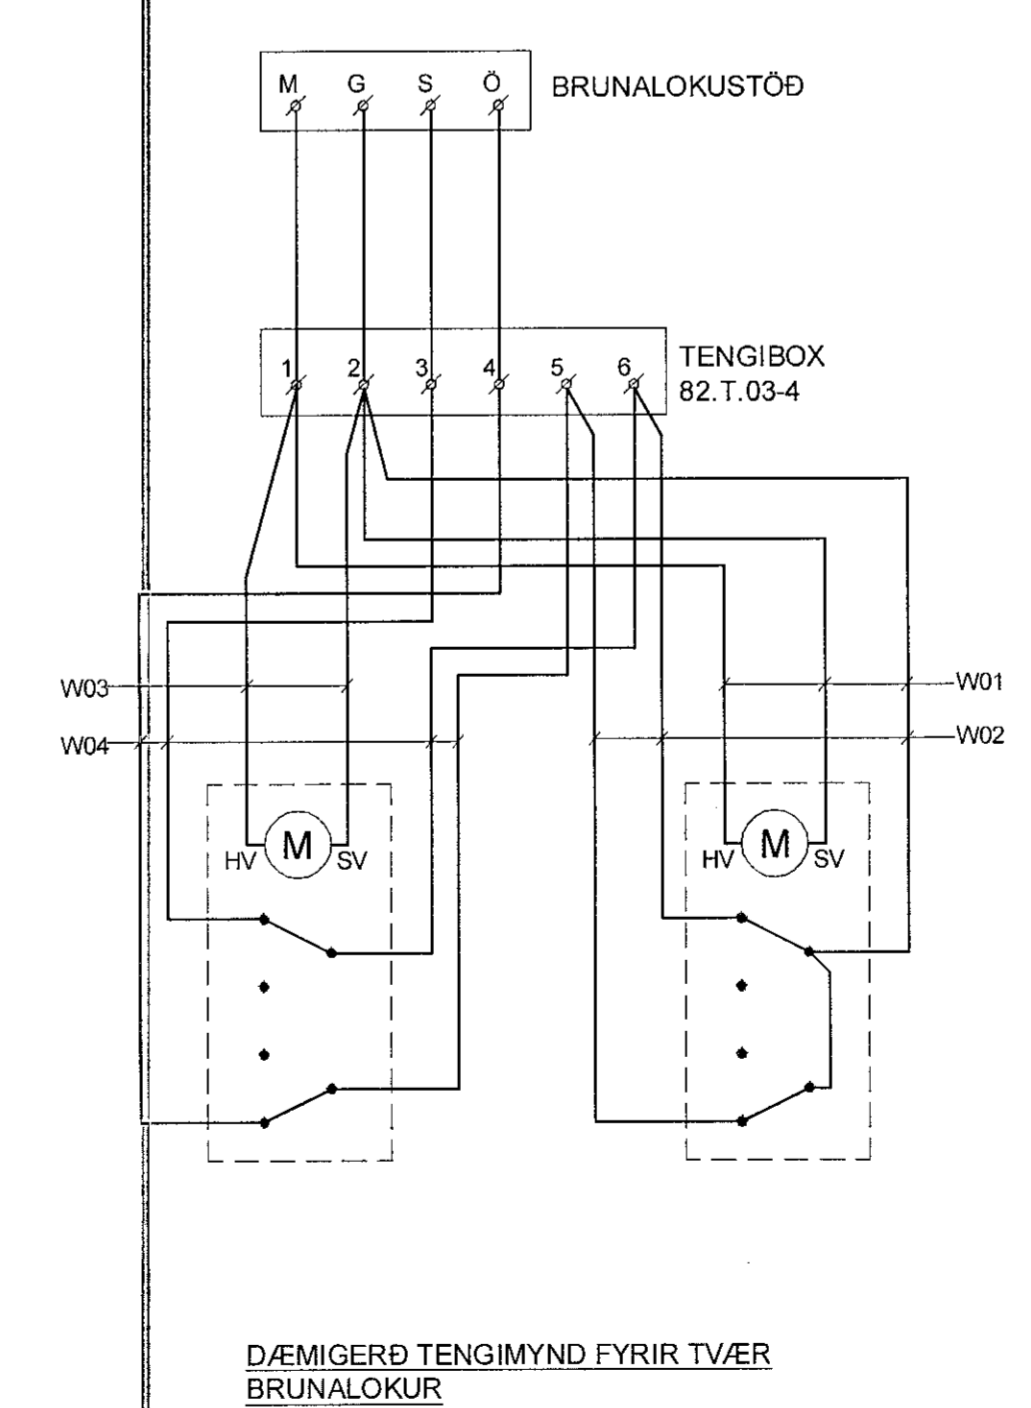


PRENTAD: mánudagur, 5. desember 2022 16:37:36

Móttekið  
17. jan. 2022  
fh. byggingarfulltrúans í Hafnarfjörð  
Róbert A. Róbertsson

SKÝRING:  
4x1,0mm² STÝRISSTRENGUR

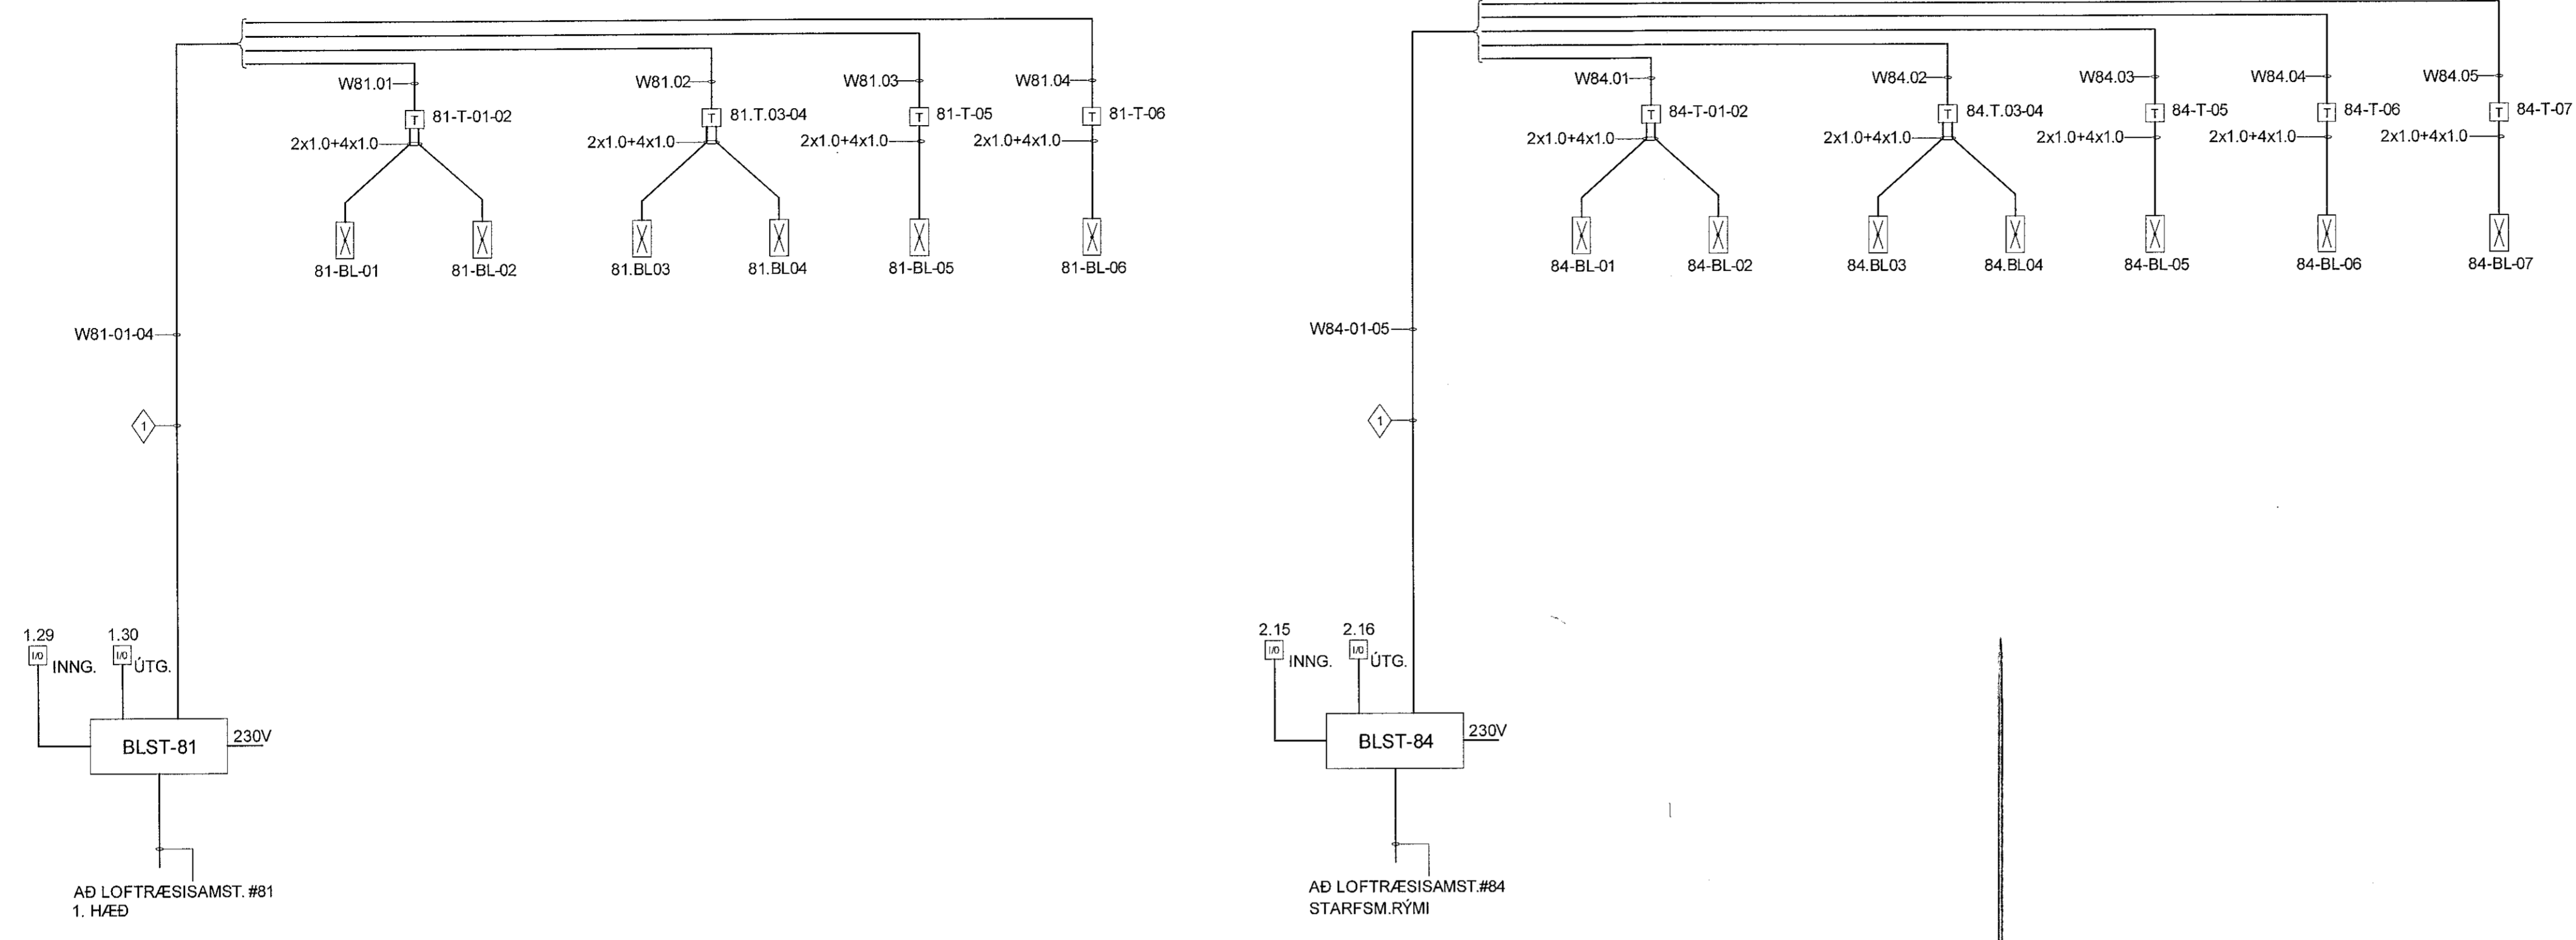

DÆMIGERÐ TENGIMYND FYRIR TVÆR  
BRUNALOKUR

ÚTGÁFUFRILL					
ÚTG.	DAGS.	SKÝRINGAR	MANNA	YFIRF.	SAMÞ.
01	06.12.2022	VERKTEIKNING	JPAJ	PJ	SV
DAGS. UNDRSKRIFTAR		F.J.H. MANNVITS (NAFN OG KT.)	MANNVIT hf.		
27.12.2022		<i>J.P.</i>	<i>Þurkellur Þ. Jónsson</i>		
DAGS. UNDRSKRIFTAR		SAMRÆMINGARHÖNNUÐUR / HÖNNUNARSTJÓRI (NAFN OG KT.)	MANNVIT hf.		
		<i>Stefn</i>	Kt. 0331252-3879		
BYGGT Á AÐALUPPRÁTTUM - DAGS: - ÚTGÁFA:					
HÖNNUÐUR					
 <b>MANNVIT</b> Undarhvarf 6 203 Kópavogi Sími: 422 3000 Fax: 422 3001 www.mannvil.is mannvit@mannvil.is Kt: 430572-0169 <small>© ÖLL AFRÖT OG AFRITUN TEIKNINGAR, AÐ FLUTA EÐA HELD, ER HÁÐSKRIFLEGLU EYTI HÖFUÐA.</small>					
HEITI VERKS					
ÓSEYRARBRAUT 25					
230 HAFNARFJÖRÐUR					
HEITI TEIKNINGAR					
RAFLAGNIR					
BRUNALOKUR					
KERFISMYNDIR					
FRAMÚTGÁFA	MIKV.	STJERF			A1
06.12.2022	-				
VERKNUMER	VERKHUFI	TEIKNINGANUMER	ÚTGÁFA		
3.151.348	000	EDR-5X02	01		

TÓLVISKRIL\_03\_VN18151048 - Óseyrarbraut 230AUTOCAD/ELECTRICAL/SERTEIKNINGAR/KERFISMYND-BRUNALOKUR.dwg