PRENTAÐ: mánudagur, 5. desember 2022 14:29:17 thordis

Móttekið
17. jan. 2022
fh. byggingarfulltrúans í Hafnarfirði
Róbert A. Róbertsson

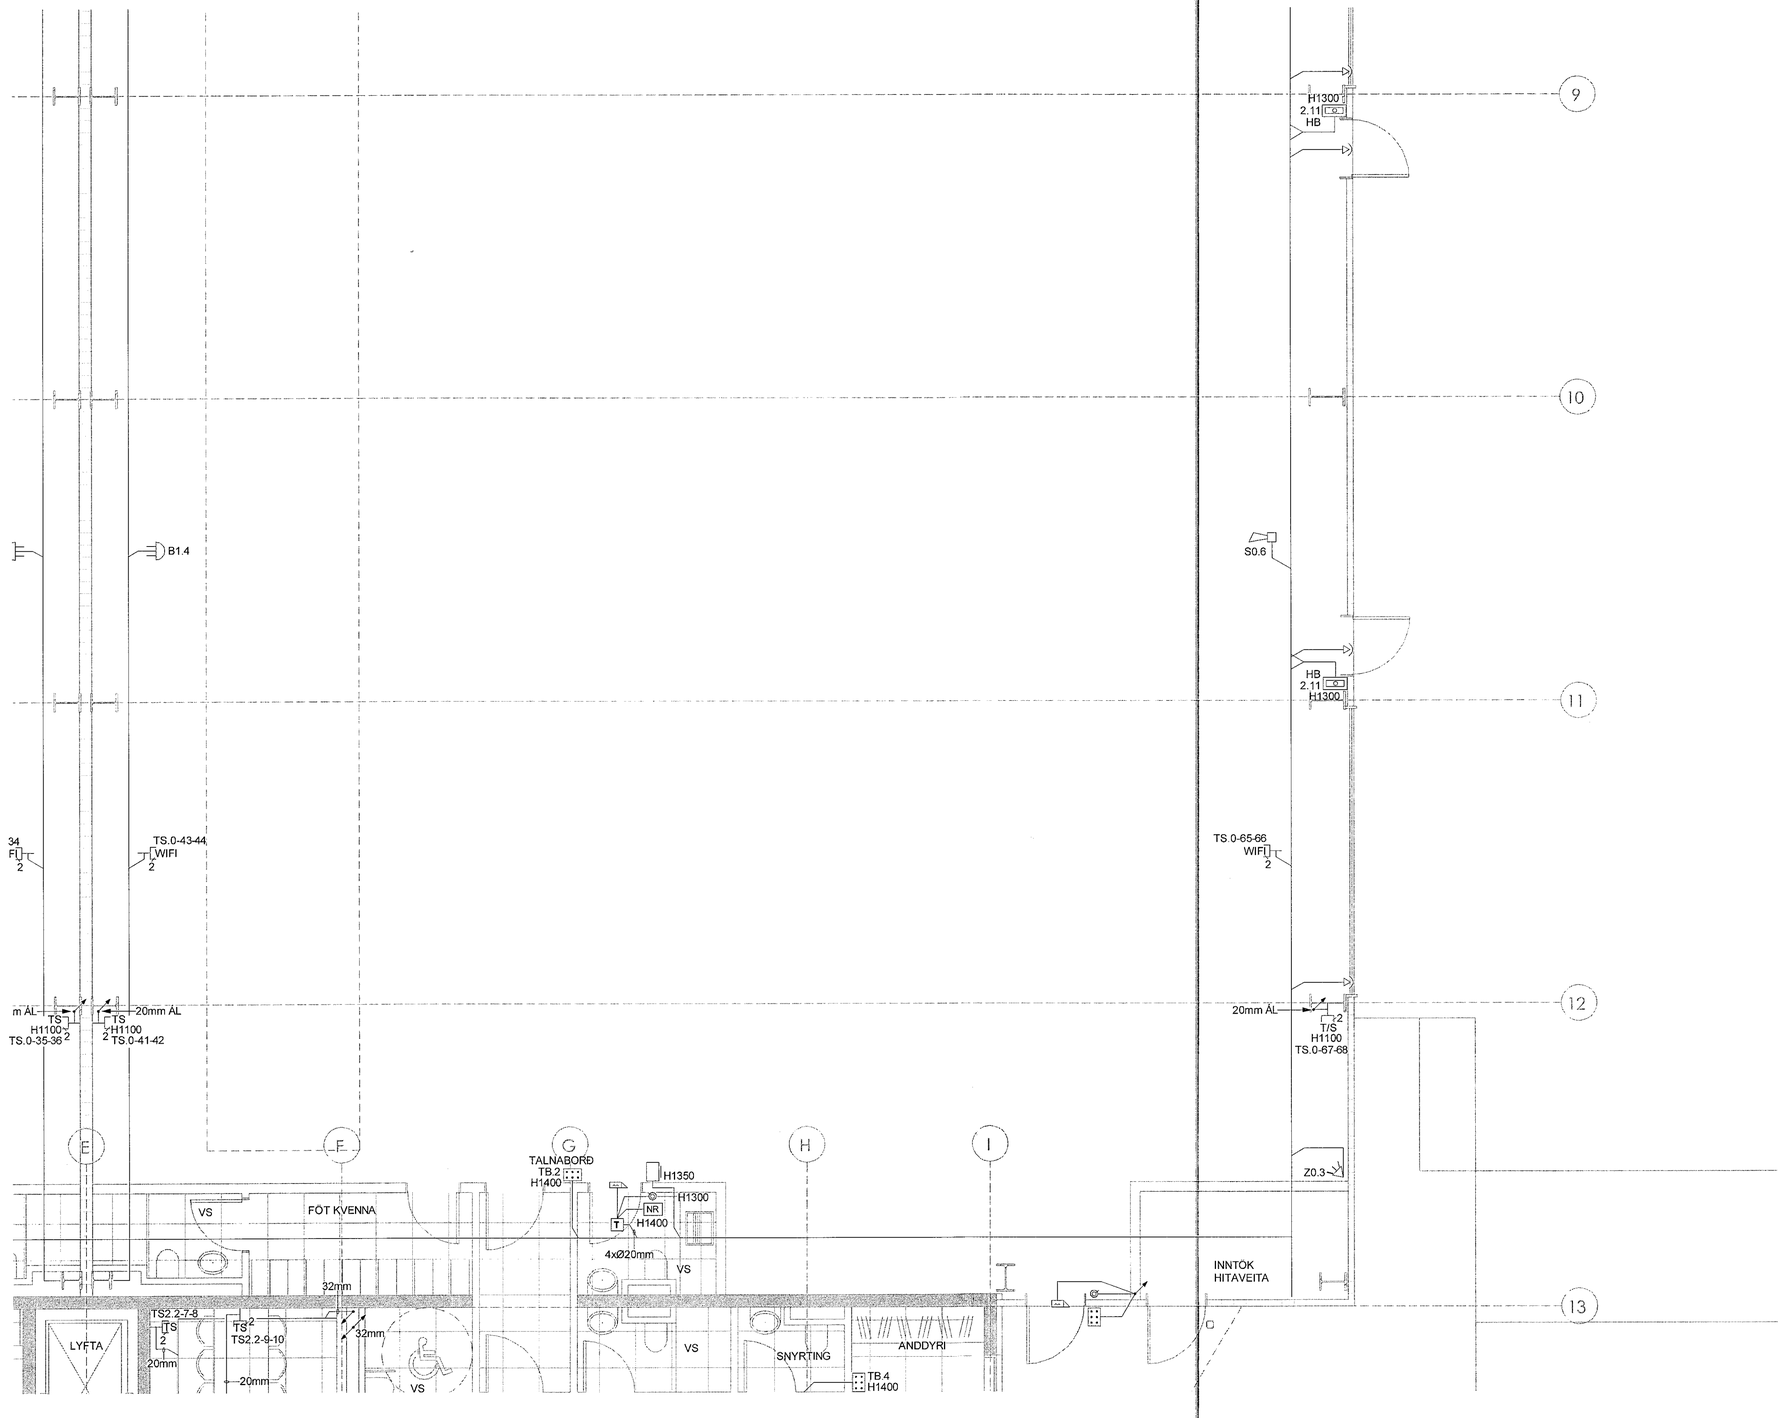


## LYKILMYND

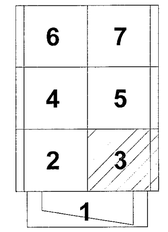


0m 1m 2m 3m 4m 5m
1:50 (A1)

## ÚTGÁFUFERILL

| ÚTG. | DAGS. | SKÝRINGAR | HANNAÐ | YFIRF. | SAMÞ. |
|---|---|---|---|---|---|
| 01 | 06.12.2022 | VERKTEIKNING | JPAJ | PJ | SV |

DAGS. UNDIRSKRIFTAR: 27. 12. 2022

F.H. MANNVITS (NAFN OG KT.): MANNVIT hf. Kt. 031257-3879

DAGS. UNDIRSKRIFTAR:

SAMRÆMINGARHÖNNUÐUR / HÖNNUNARSTJÓRI (NAFN OG KT.):

BYGGT Á AÐALUPPDRÁTTUM - DAGS.: - ÚTGÁFA:

HÖNNUÐUR
MANNVIT
Urðarhvarfi 6 203 Kópavogi Sími: 422 3000 Fax: 422 3001
www.mannvit.is mannvit@mannvit.is Kt: 430572-0169

© ÖLL AFNOT OG AFRITUN TEIKNINGAR, AÐ HLUTA EÐA HEILD, ER HÁÐ SKRIFLEGU LEYFI HÖFUNDA.

HEITI VERKS
ÓSEYRARBRAUT 25
220 HAFNARFJÖRÐUR

HEITI TEIKNINGAR
RAFKERFI
1.HÆÐ - GRUNNMYND,
SMÁSPSENNA

| FRUMÚTGÁFA | MKV. | STÆRÐ |
|---|---|---|
| 06.12.2022 | 1:50 | A1 |

| VERKNÚMER | VERKHLUTI | TEIKNINGANÚMER | ÚTGÁFA |
|---|---|---|---|
| 3.151.348 | 000 | EDR-5113 | 01 |

TÖLVUSKRÁ: O:\3-VMR\151\348 - Óseyrarbraut 25\AUTOCAD\ELECTRICAL\GRUNNMYND\R1 HÆÐ-SMASP.dwg