PRENTAÐ: föstudagur, 9. desember 2022 15:26:29 thordis

Móttekið
17. jan. 2022
fh. byggingarfulltrúans í Hafnarfirði
Róbert A. Róbertsson

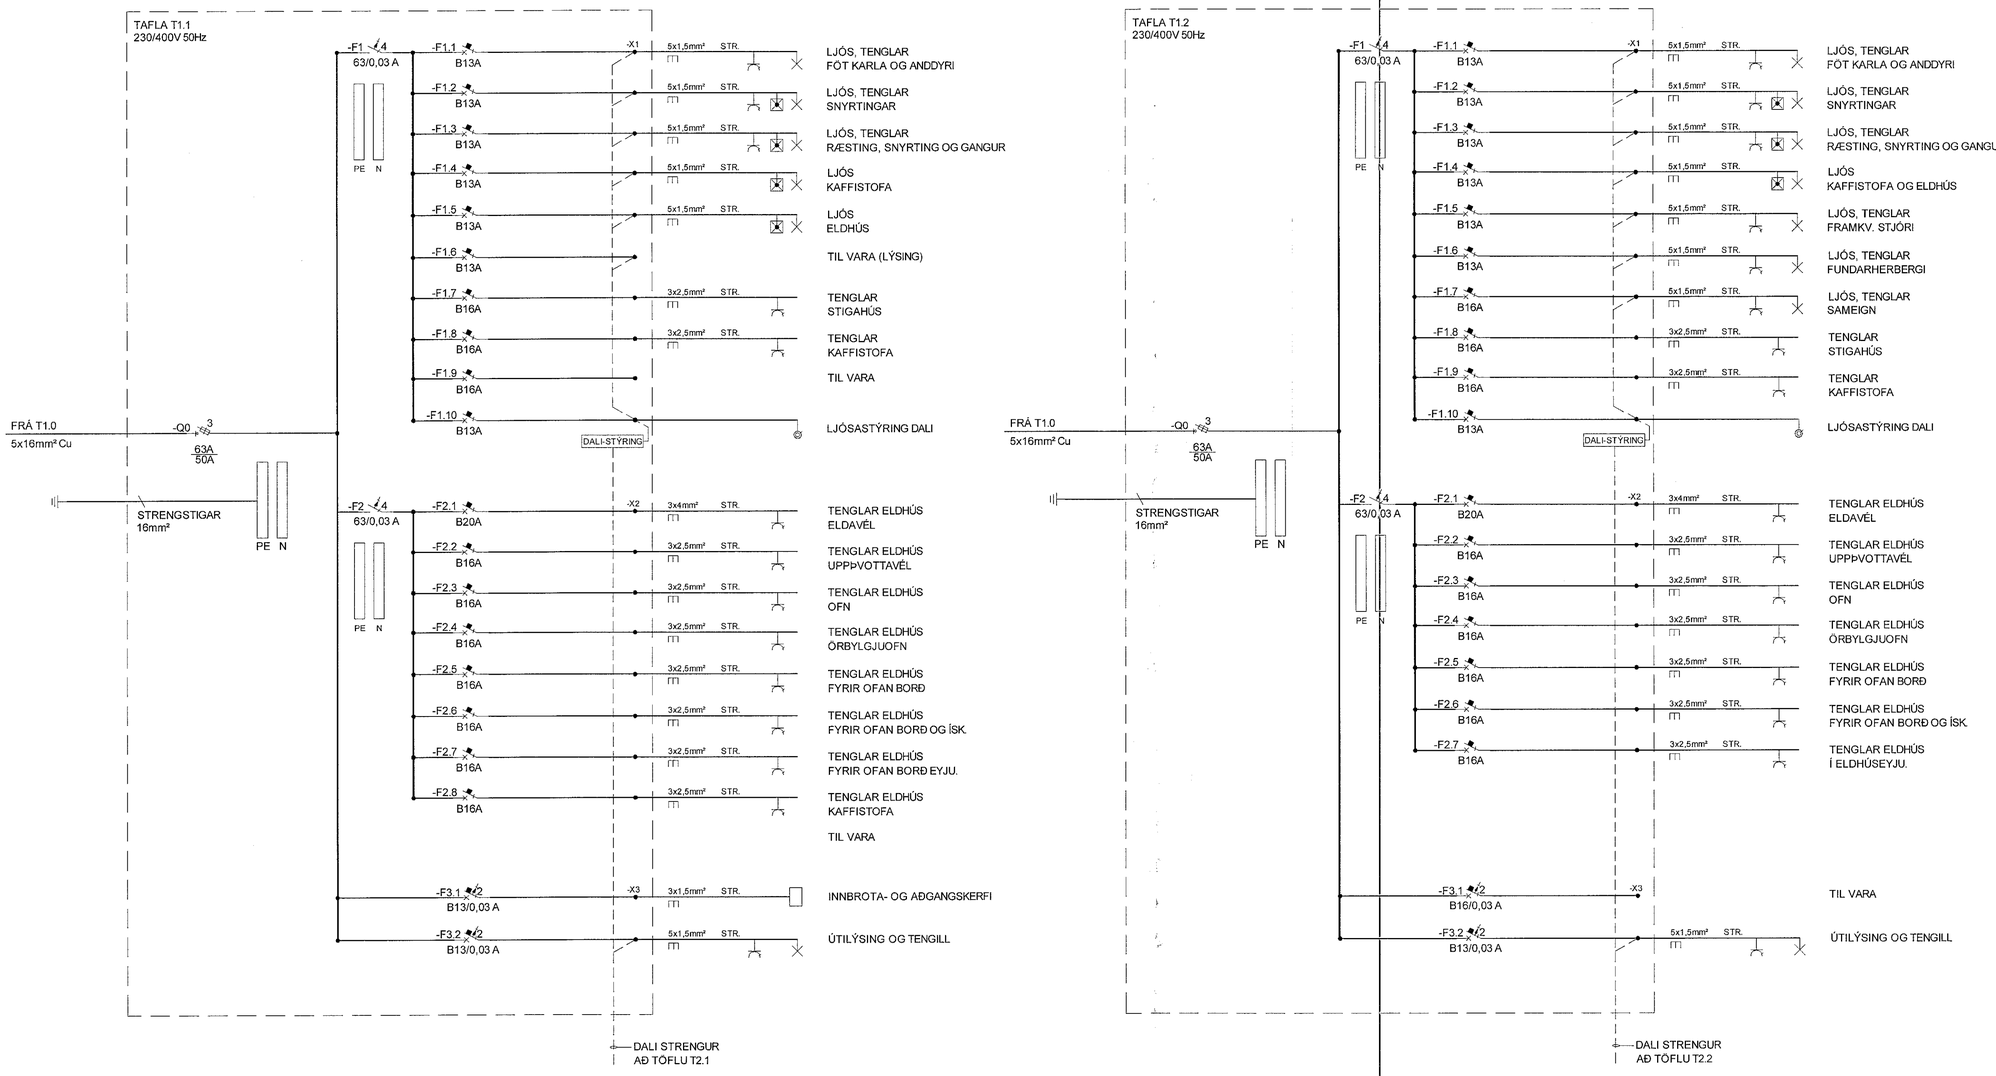

ÚTGÁFUFERILL

ÚTG.	DAGS.	SKÝRINGAR	HANNAÐ	YFIRF.	SAMÞ.
01	06.12.2022	VERKTEIKNING	GJ	PJ	SV

DAGS. UNDIRSKRIFTAR: 27. 12. 2022

F.H. MANNVITS (NAFN OG KT.): MANNVIT hf. Kt. 031257-3879

DAGS. UNDIRSKRIFTAR:

SAMRÆMINGARHÖNNUÐUR / HÖNNUNARSTJÓRI (NAFN OG KT.):

BYGGT Á AÐALUPPDRÁTTUM - DAGS.: - ÚTGÁFA:

HÖNNUÐUR
MANNVIT
Urðarhvarf 6 203 Kópavogi Sími: 422 3000 Fax: 422 3001
www.mannvit.is mannvit@mannvit.is Kt: 430572-0169

© ÖLL AFNOT OG AFRITUN TEIKNINGAR, AÐ HLUTA EÐA HEILD, ER HÁÐ SKRIFLEGU LEYFI HÖFUNDA.

HEITI VERKS

ÓSEYRARBRAUT 25
220 HAFNARFJÖRÐUR

HEITI TEIKNINGAR
RAFKERFI
GREINATÖFLUR T1.1 OG T1.2 - SKRIFSTOFA 1. HÆÐ
EINLÍNUMYND

FRUMÚTGÁFA	MKV.	STÆRÐ
06.12.2022	1:50	A1

VERKNÚMER	VERKHLUTI	TEIKNINGANÚMER	ÚTGÁFA
3.151.348	000	EDR-2104	01

T:\VUSKRA\-O:\3-VNR\15\15113\48 - Óseyrarbraut 25\AUTOCAD\ELECTRICAL\EINLÍNUMYNDIR\tafla T1.1 og T1.2.dwg