



TAFLA T2.1  
230/400V 50Hz

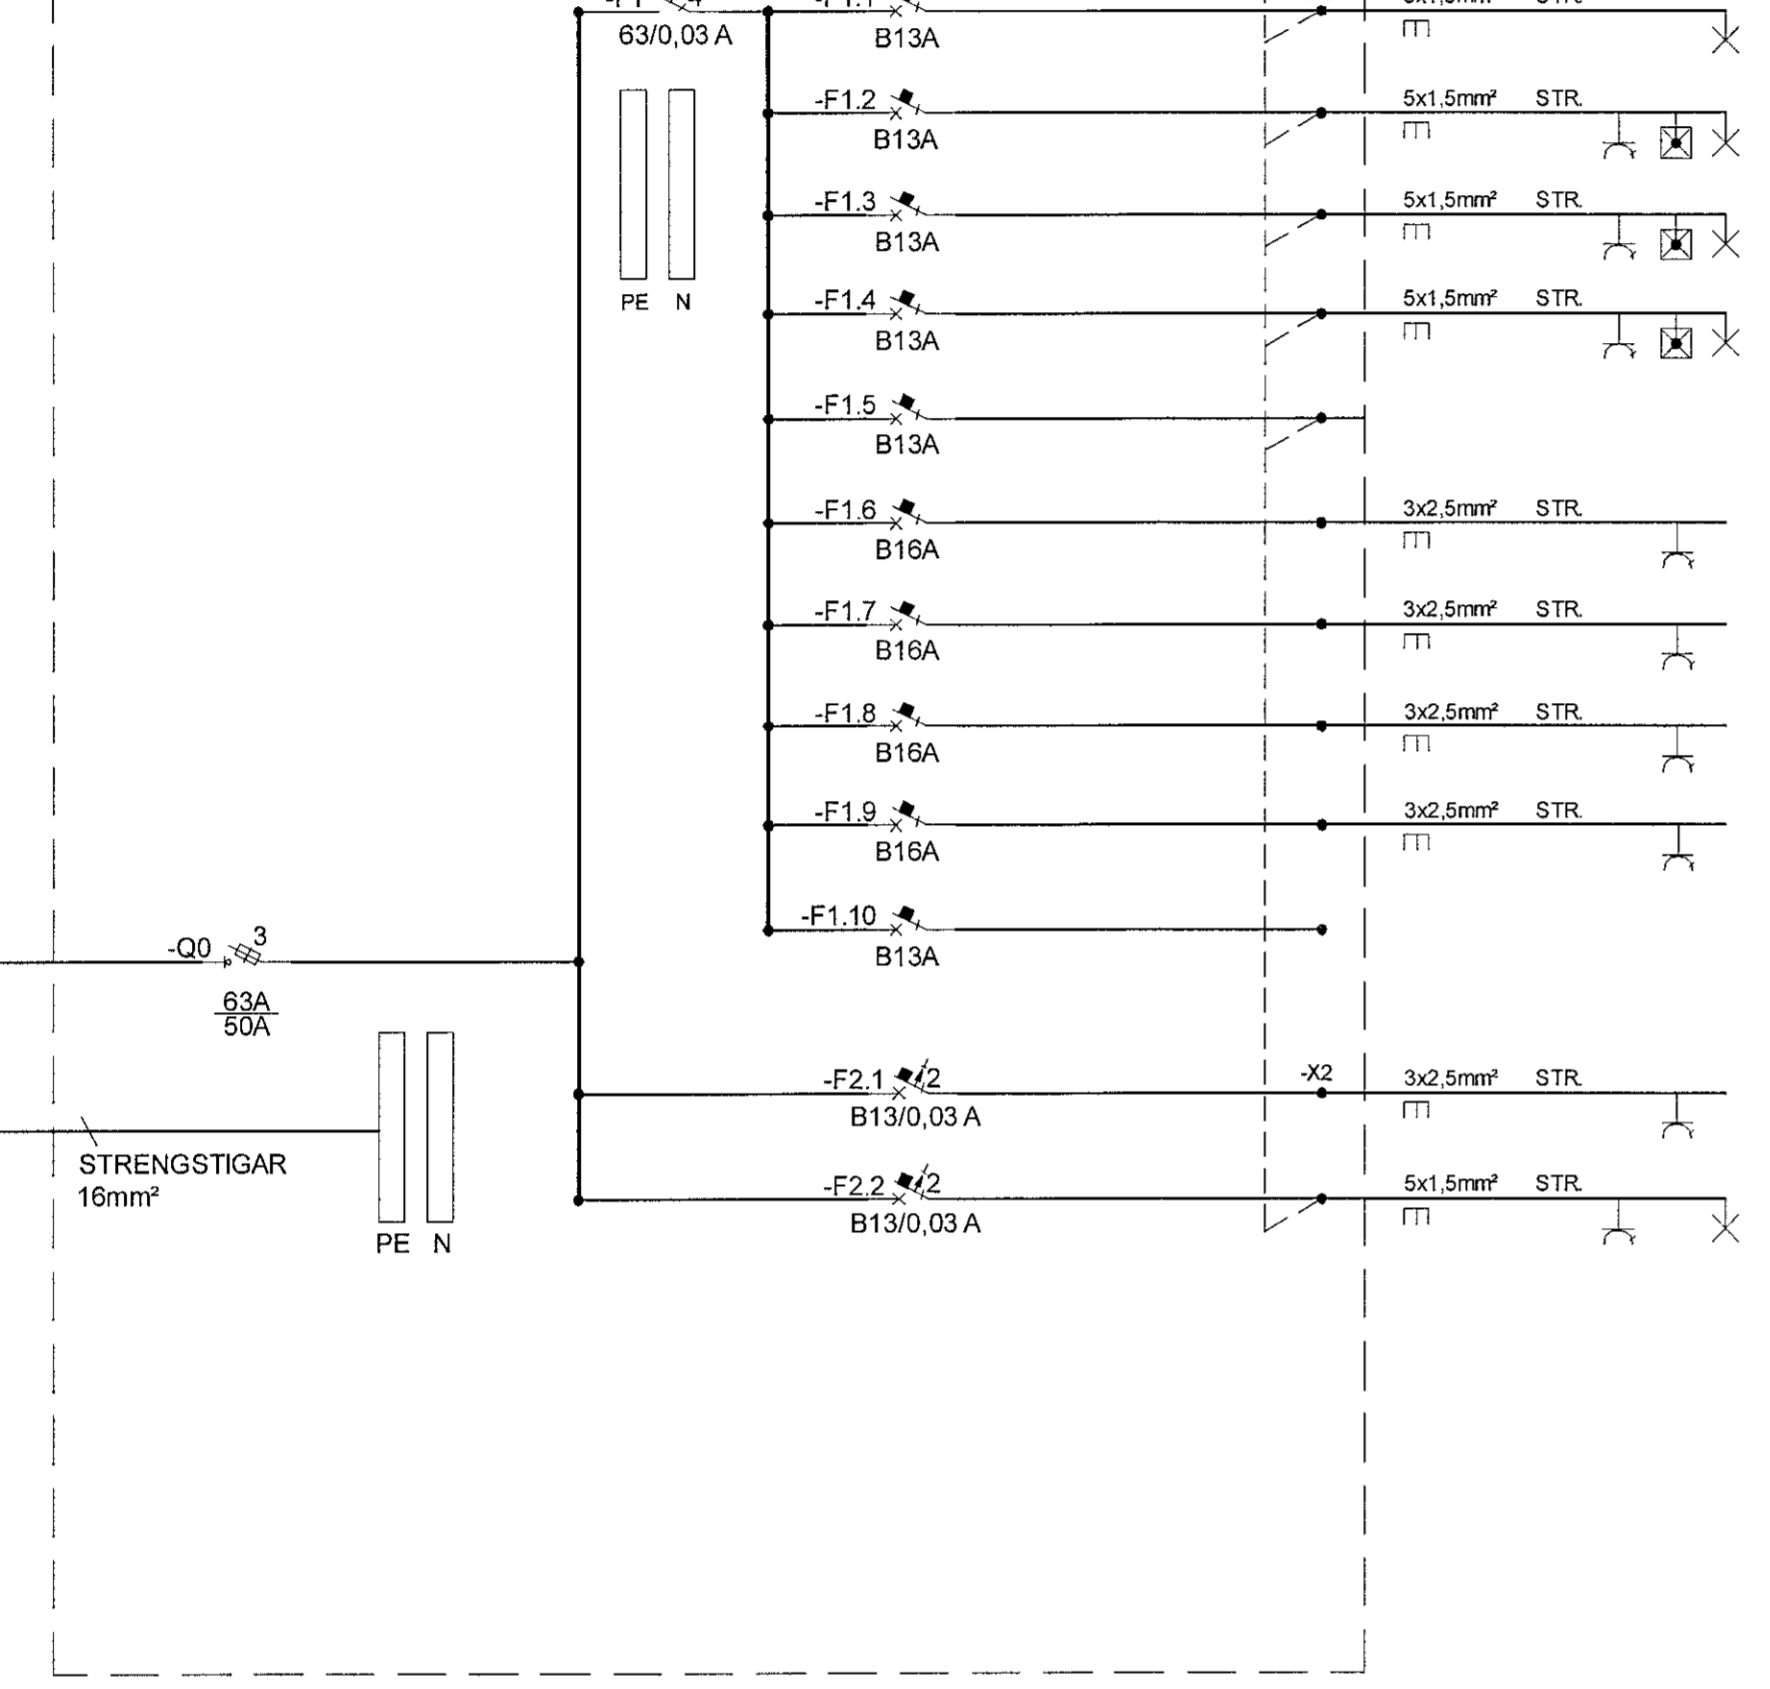


- LJÓS STIGAHÚS
- LJÓS, TENGLAR FUNDARHERBERGI
- LJÓS, TENGLAR SETUSTOFA OG BÄÐ
- LJÓS, TENGLAR SKRIFSTOFUR
- TIL VARA (LÝSING)
- TENGLASTOKKUR SKRIFSTOFA
- TENGLASTOKKUR SKRIFSTOFA
- TENGLASTOKKUR SKRIFSTOFA
- TENGLAR SKRIFSTOFA / GANGUR
- TIL VARA
- TÖLVUTENGISKÁPUR
- ÚTILÝSING OG TENGILL

TAFLA T2.2  
230/400V 50Hz

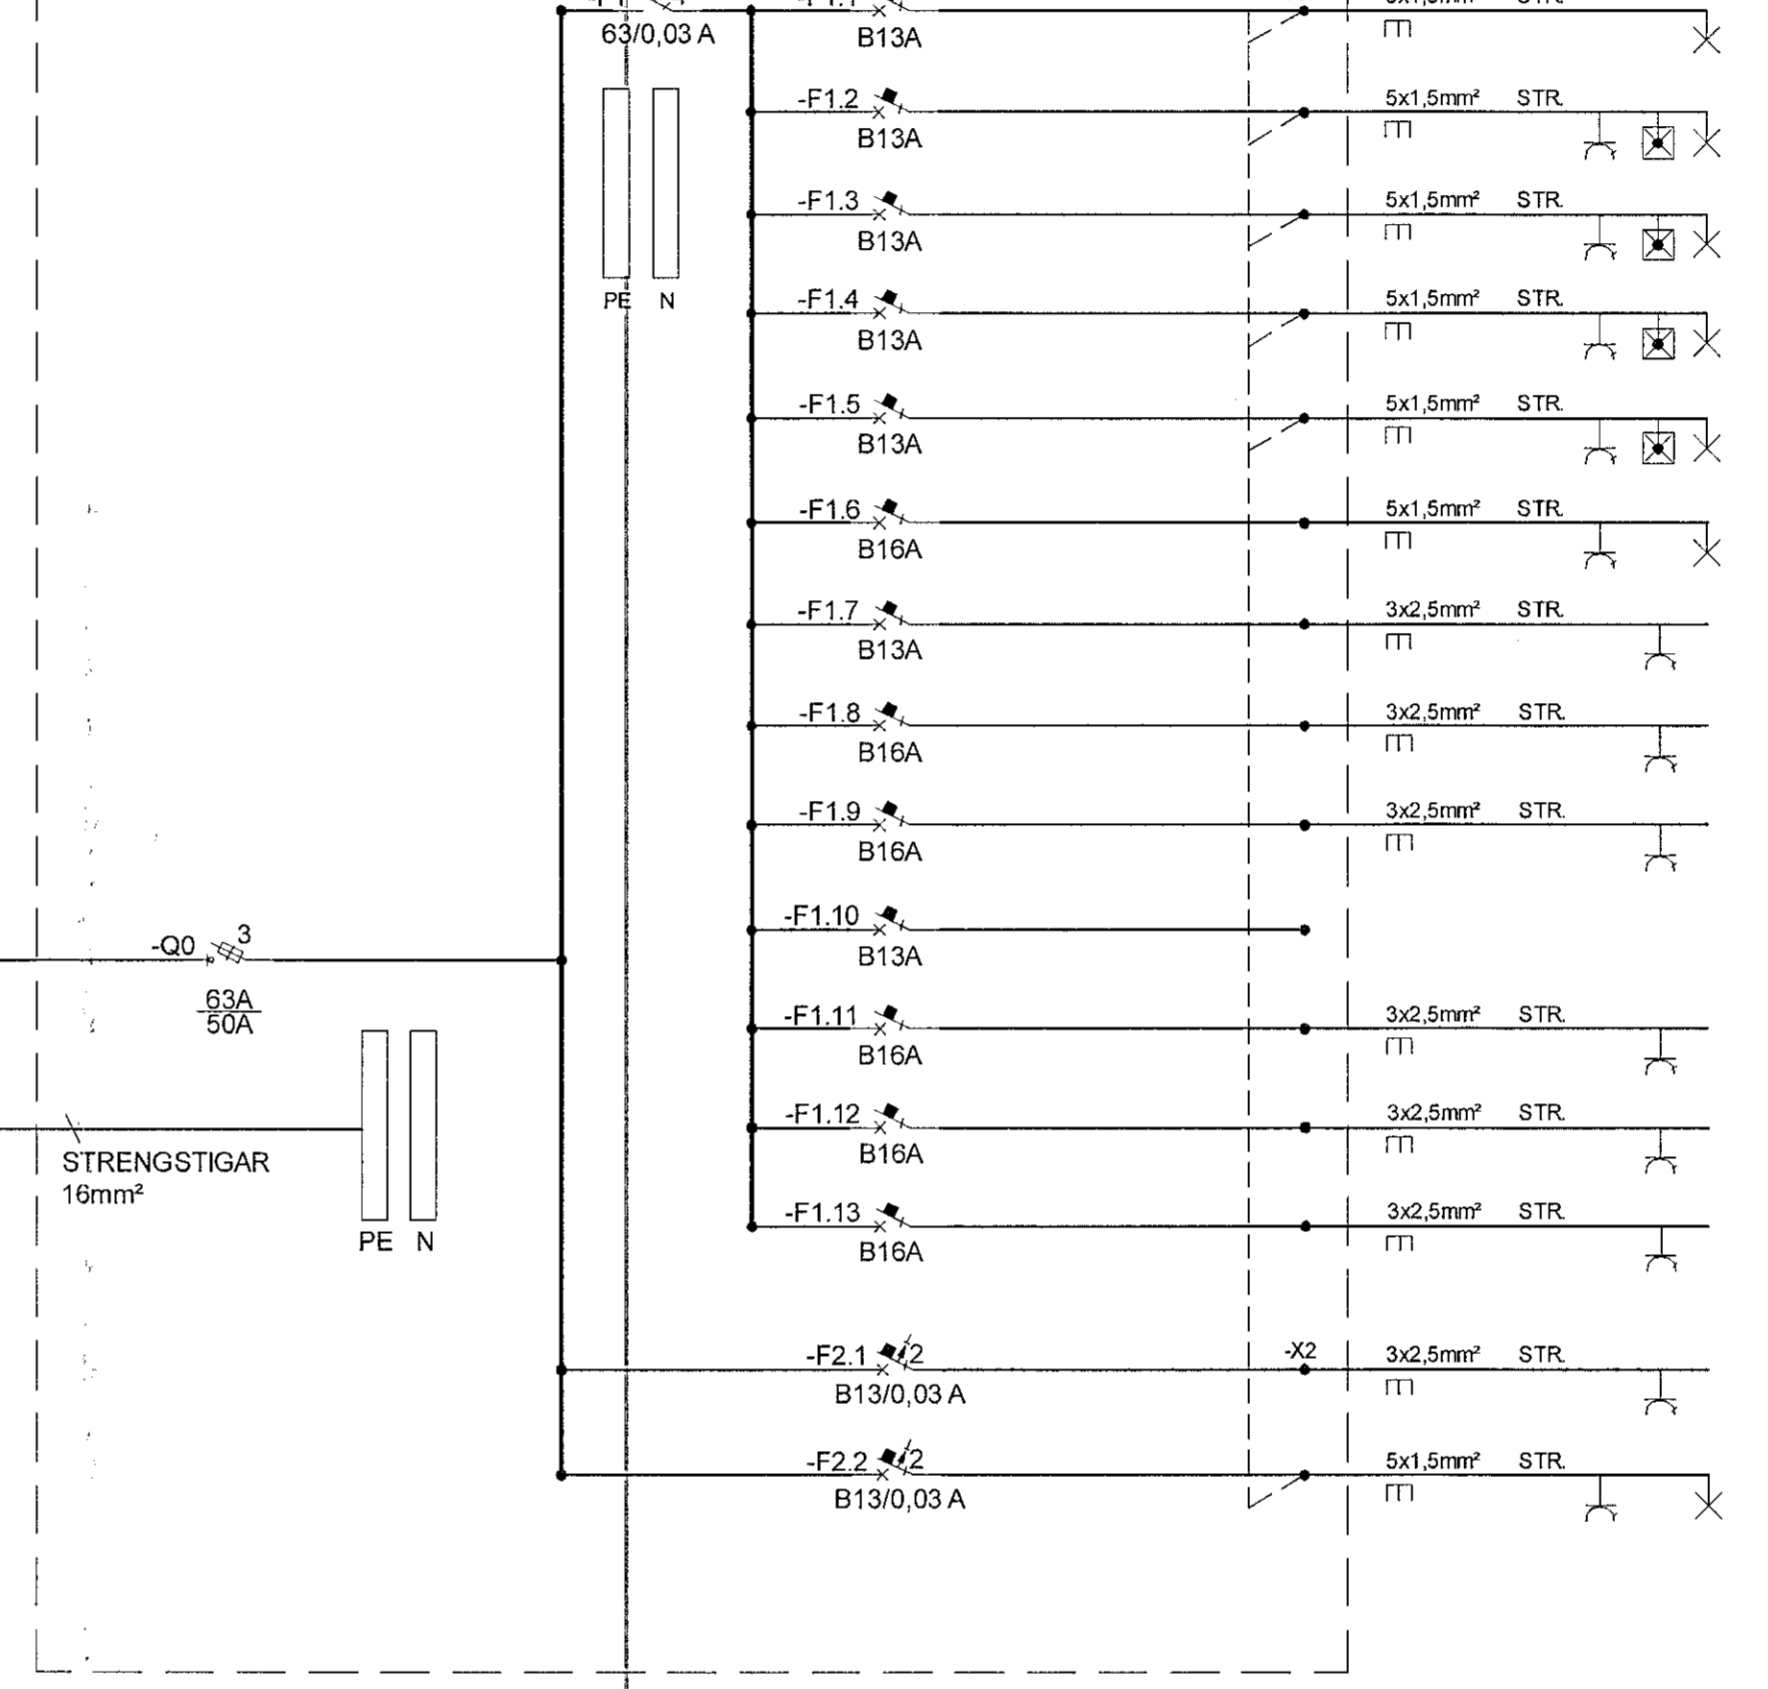

- LJÓS STIGAHÚS
- LJÓS, TENGLAR FUNDARHERBERGI
- LJÓS, TENGLAR SETUSTOFA OG BÄÐ
- LJÓS, TENGLAR SKRIFSTOFUR
- LJÓS, TENGLAR SAMEIGN
- LJÓS, TENGLAR SKRIFSTOFA
- TENGLASTOKKUR SKRIFSTOFA
- TENGLASTOKKUR SETUSTOFA
- TENGLASTOKKUR SKRIFSTOFA
- TIL VARA
- TENGLASTOKKUR SKRIFSTOFA
- TENGLAR GANGUR
- TENGLASTOKKUR SKRIFSTOFA
- TÖLVUTENGISKÁPUR
- ÚTILÝSING OG TENGILL

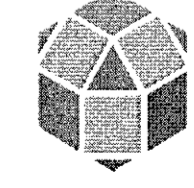ÚTGÁFUFERILL					
ÚTG.	DAGS.	SKÝRINGAR	HANND.	YFIRF.	SAMB.
01	06.12.2022	VERKTEIKNING	GJ	JPAJ	SV
DAGS. UNDRSKRIFTAR		F.H. MANNVITS (NAFN OG TITILL) MANNVIT Ht. 27.12.2022 <i>[Signature]</i> <i>[Signature]</i> Kt. 031257-3879			
DAGS. UNDRSKRIFTAR		SAMRÆMINGARHÖNNUÐUR / HÖNNUNARSTJÓRI (NAFN OG KT.) <i>[Signature]</i>			
BYGGT Á ABALUPPDRATTUM - DAGS:			- UTGÁFA:		
 <b>MANNVIT</b> Undanirfti 6 203 Kópavogi Sími: 422 3000 Fax: 422 3001 www.mannvit.is mannvit@mannvit.is Kt: 430572-0168 <small>© ÖLL AFNOT OG AFRITUN TEIKNINGAR, AD HLUATA EÐA HELD, ER HÁÐ SKRIFLEGGU LEYFI HÖFUNGA.</small>					
HEITI VERKS					
<b>ÓSEYRARBRAUT 25 220 HAFNARFJÖRÐUR</b>					
HEITI TEIKNINGAR					
<b>RAFKERFI GREINATÓFLUR T2.1 OG T2.2 - SKRIFSTOFA 2. HÆÐ EINLÍNUMYND</b>					
FRILMÚTGÁFA		MRV.		STÆRÐ	
06.12.2022		1:50		A1	
VERKNUMÉR		VERKHILUTI		TEIKNINGANUMÉR	
3.151.348		000		EDR-2201	
				UTGÁFA	
				01	