PRENTAÐ: 6.12.2022 11:02:26

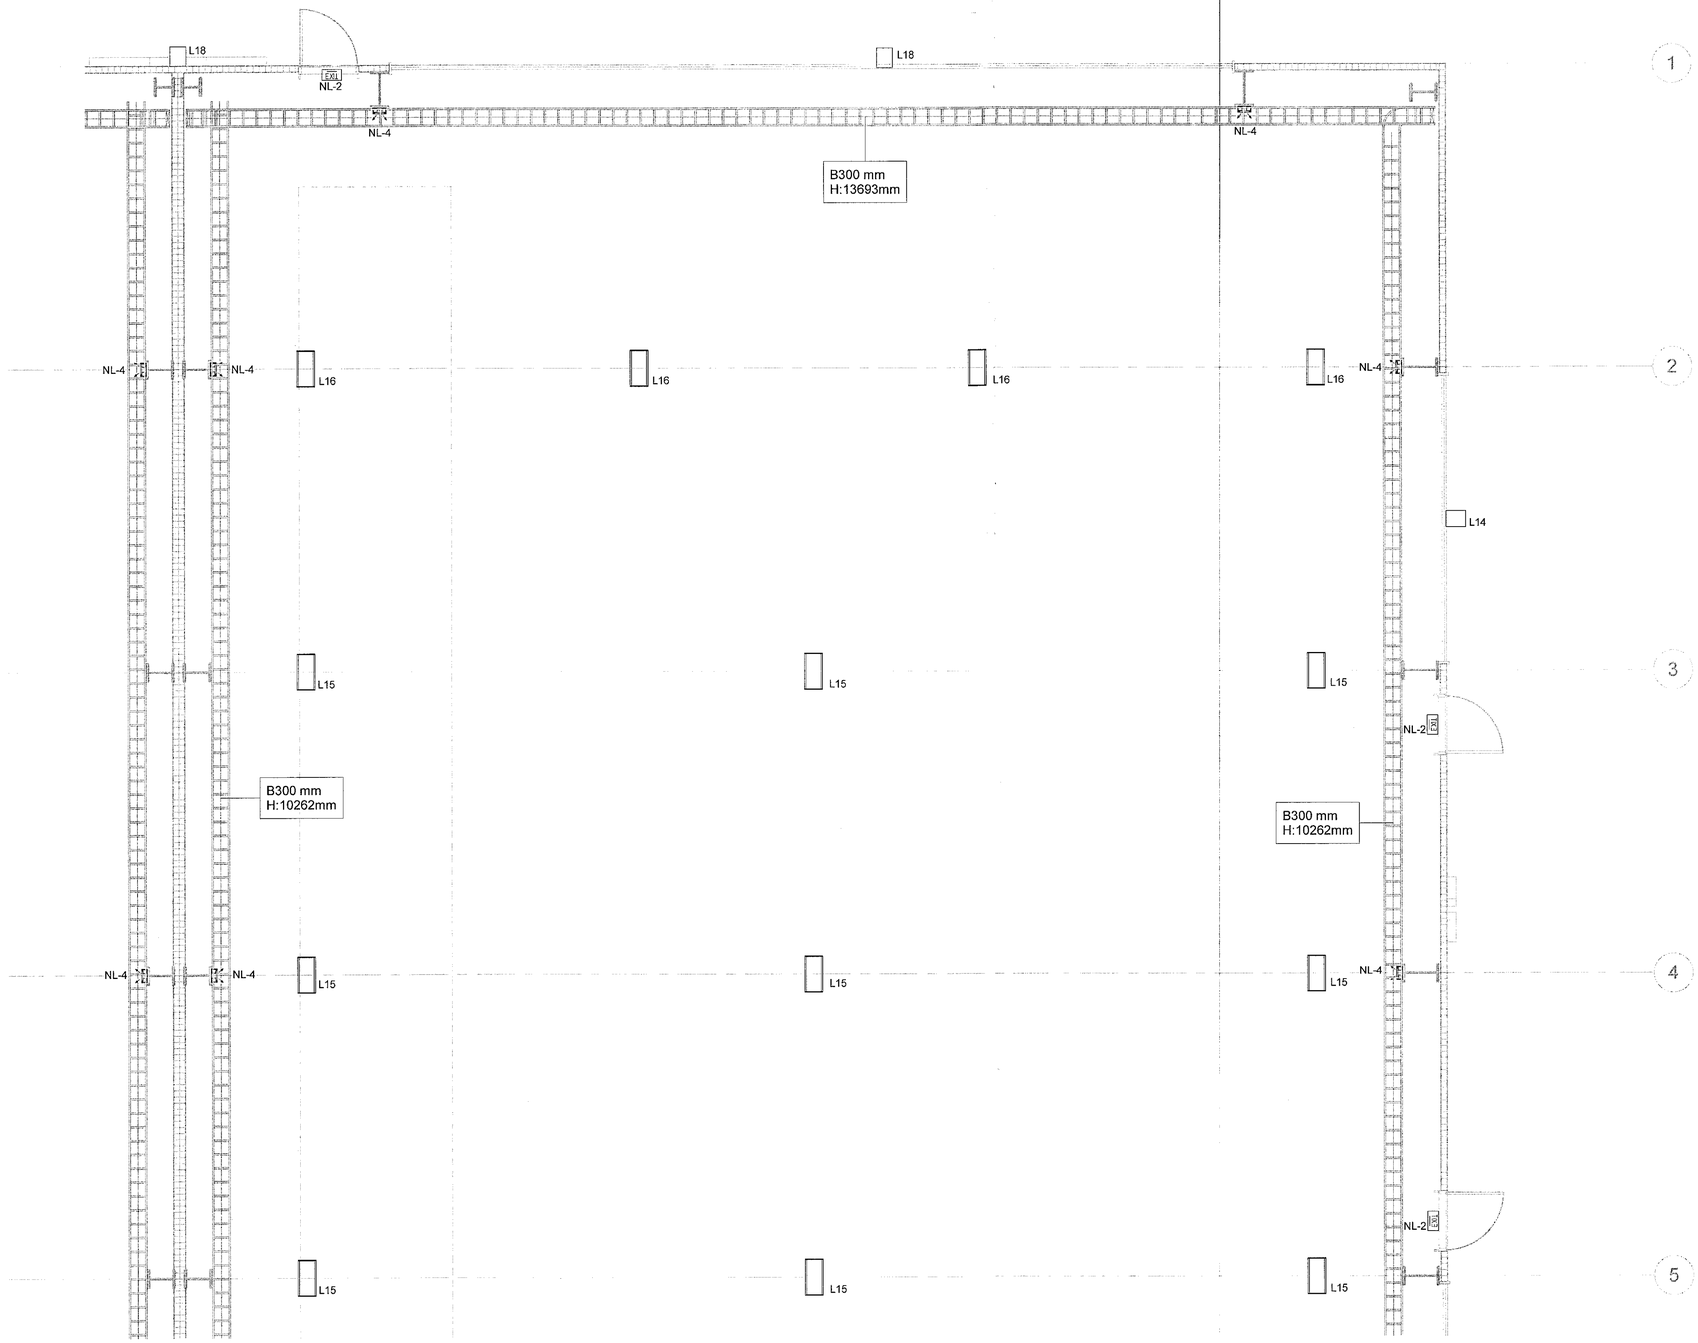

Móttekið
17. jan. 2022
fh. byggingarfulltrúans í Hafnarfirði
Róbert A. Róbertsson

LYKILMYND

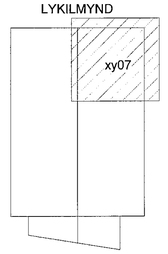

ÚTGÁFUFERILL

ÚTG.	DAGS.	SKÝRINGAR	HANNAÐ	YFIRF.	SAMÞ.
1	06.12.2022	VERKTEIKNING	JPAJ	PJ	SV

DAGS. UNDIRSKRIFTAR: 27. 12. 2022

F.H. MANNVITS (NAFN OG KT.): MANNVIT hf. Kt. 031257-3879

DAGS. UNDIRSKRIFTAR:

SAMRÆMINGARHÖNNUÐUR / HÖNNUNARSTJÓRI (NAFN OG KT.)

BYGGT Á AÐALUPPDRÁTTUM - DAGS.: - ÚTGÁFA:

HÖNNUÐUR

MANNVIT
Urðarhvarfi 6 203 Kópavogi Sími: 422 3000 Fax: 422 3001
www.mannvit.is mannvit@mannvit.is Kt: 430572-0169

© ÖLL AFNOT OG AFRITUN TEIKNINGAR, AÐ HLUTA EÐA HEILD, ER HÁÐ SKRIFLEGU LEYFI HÖFUNDA.

HEITI VERKS

ÓSEYRABRAUT 25

220 HAFNARFJÖRÐUR

HEITI TEIKNINGAR

RAFKERFI
GRUNNMYND 1. HÆÐ
LAMPAR OG LAGNALEIÐIR

FRUMÚTGÁFA	MKV.	STÆRÐ
06.12.2022	1:50	A1

VERKNÚMER	VERKHLUTI	TEIKNINGANÚMER	ÚTGÁFA
3.151.348	000	EDR-3107	1

TÖLVUSKRÁ: C:\Users\thordis\Documents\3348-OBR-RAF-2022_thordisll.rvt