PRENTAÐ: föstudagur, 2. desember 2022 15:33:01
tbrdis

Móttekið
17. jan. 2022
f.h. byggingarfulltrúans í Hafnarfirði
Róbert A. Róbertsson

LYKILMYND

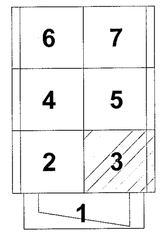

SKÝRINGAR:

1. DALI INNGANGSEINING BAK VIÐ ROFA (4 KVEIKINGAR).
2. LÖGN Í STRÍPPU.
3. TENGLAKASSI 32A, T.D. MPR32. 3x32A, 3x16A OG 3x1x16A.
4. HURÐAROPNUNARBÚNAÐUR.
5. TENGLAR Í DEILIKISTU.

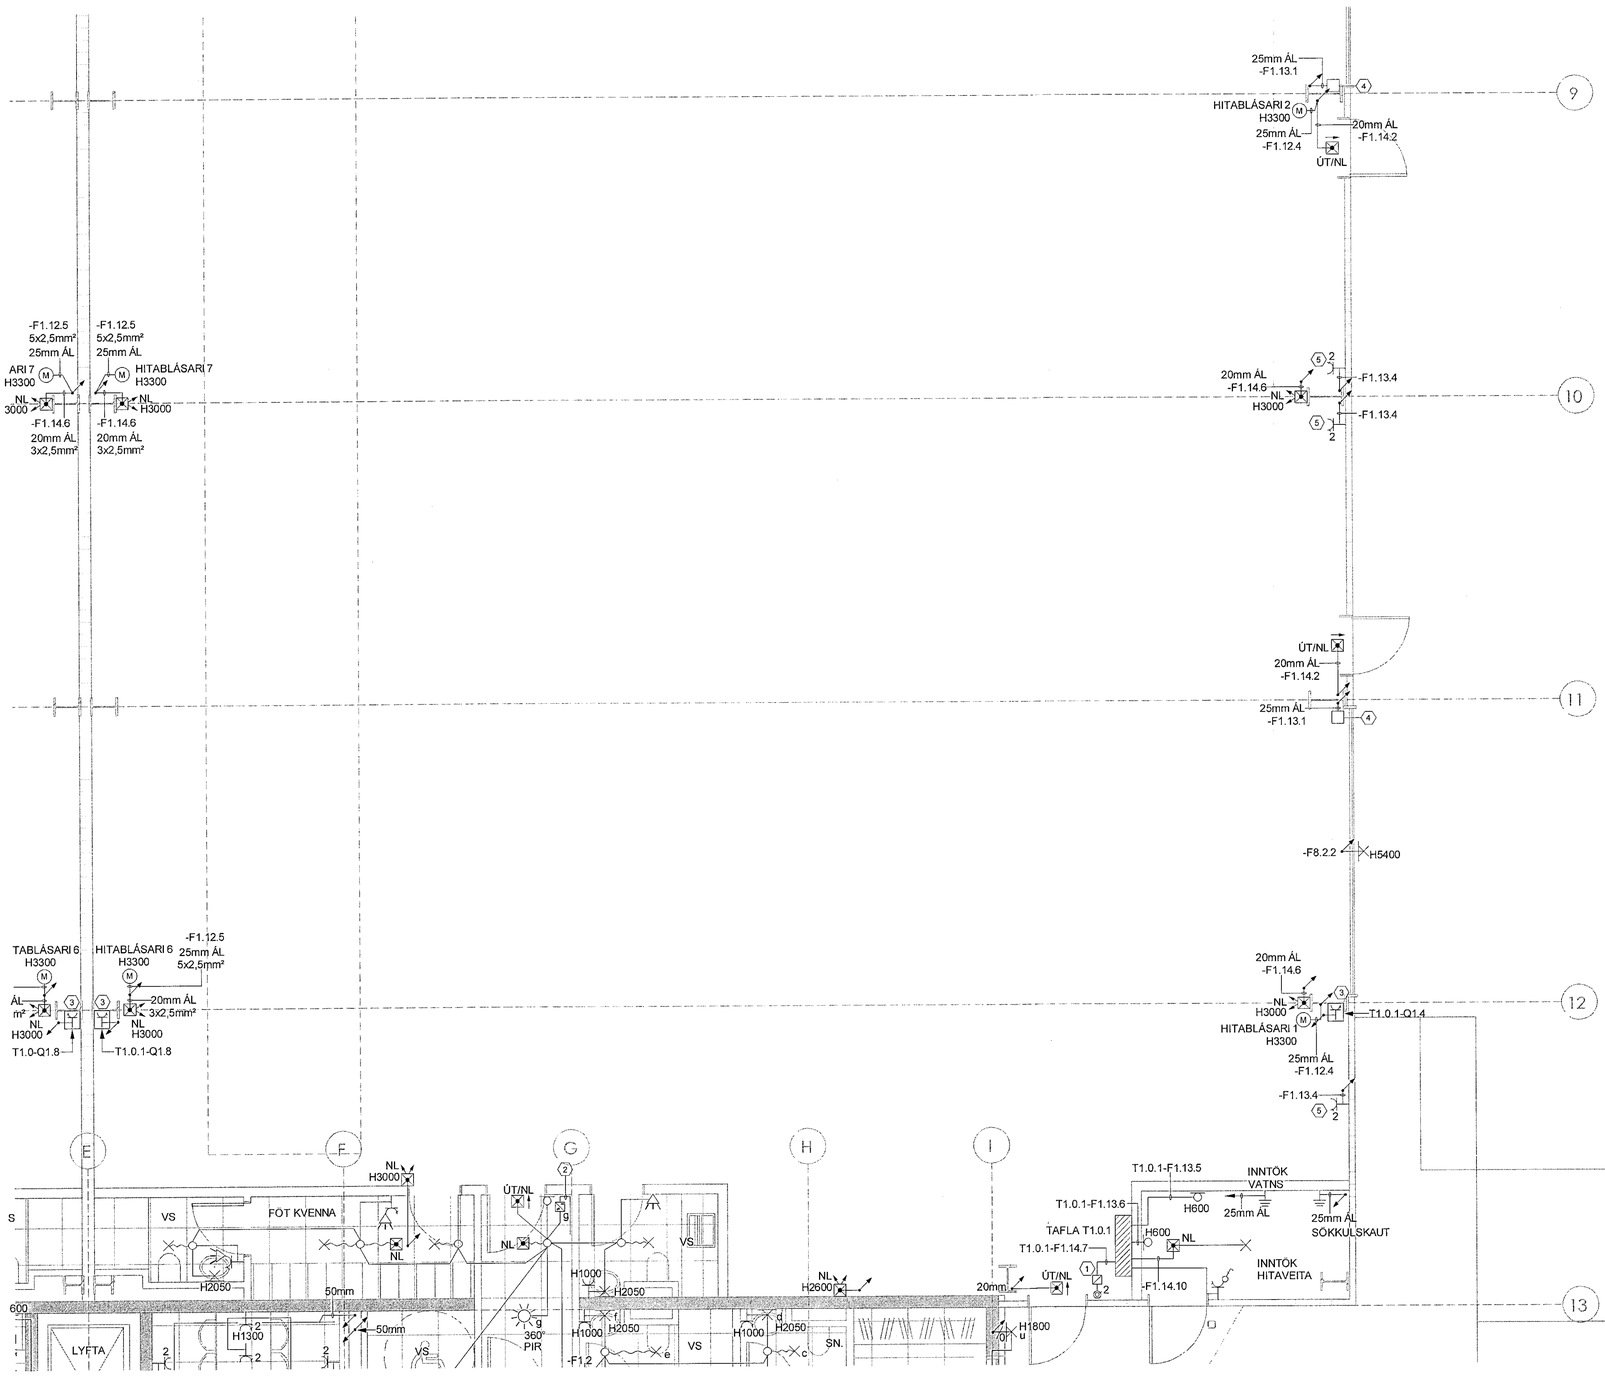

0m 1m 2m 3m 4m 5m
1:50 (A1)

ÚTGÁFUFERILL

ÚTG.	DAGS.	SKÝRINGAR	HANNAÐ	YFIRF.	SAMÞ.
01	06.12.2022	VERKTEIKNING	GJ	PJ	SV

DAGS. UNDIRSKRIFTAR: 27. 12. 2022
F.H. MANNVITS (NAFN OG KT.): MANNVIT hf. Kt. 031257-3879

DAGS. UNDIRSKRIFTAR:
SAMRÆMINGARHÖNNUÐUR / HÖNNUNARSTJÓRI (NAFN OG KT.):

BYGGT Á AÐALUPPDRÁTTUM - DAGS.: - ÚTGÁFA:

HÖNNUÐUR
MANNVIT
Urðarhvarfi 6 203 Kópavogi Sími: 422 3000 Fax: 422 3001
www.mannvit.is mannvit@mannvit.is Kt: 430572-0189

© ÖLL AFNOT OG AFRITUN TEIKNINGAR, AÐ HLUTA EÐA HEILD, ER HÁÐ SKRIFLEGU LEYFI HÖFUNDA.

HEITI VERKS
ÓSEYRARBRAUT 25
220 HAFNARFJÖRÐUR

HEITI TEIKNINGAR
RAFKERFI
1.HÆÐ - GRUNNMYND,
LÁGSPENNA

FRUMÚTGÁFA	MKV.		STÆRÐ
06.12.2022	1:50		A1
VERKNÚMER	VERKHLUTI	TEIKNINGANÚMER	ÚTGÁFA
3.151.348	000	EDR-4103	01

TÖLVUSKRÁ: O:\3-VNR\151\348 - Óseyrarbraut 25\AUTOCAD\ELECTRICAL\GRUNNMYNDIR\1.HÆÐ-LÁGSP.dwg