

# Almenn raflagnatákn

- Fjerskiptalangir
- Almenn raflögn
- Rafiögn í gólf
- Tengill
- Tengill, tvöfalður
- Loftljós, (kveikning a)
- Loftljós
- Vegggljós, (kveikning a)
- Vegggljós
- Almennur rofi
- Samrofi
- Krussrofi
- Lagnir upp
- Lagnir niður
- Jarðbinding
- Fjöldi tengla eða rofa

BREYTINGAR  
Guðjón Guðnason  
Kt. 030854-5279  
Klettagötu 12, 220 Hafnarfjörður  
GSM: 896-5171

*Guðjón Guðnason*

VERKEITI  
**Erluás 1**  
Eignarhluti 0201  
Hafnarfirði

VERK  
**Raflagnir, smáspenna, einlínunmynd**

KVARDI  
1:50 / A1

HANNAÐ  
JE/HS

YFIRFARIÐ

DAGSETNING  
25.11.2022

TEIKNAD  
HS

*Aq*

VERKNÚMUR  
2022-068



TEIKNINGANÚMUR  
1.1-01

SAMÞYKKT

FL  
04

ÚTG  
B

*Samþykkt*

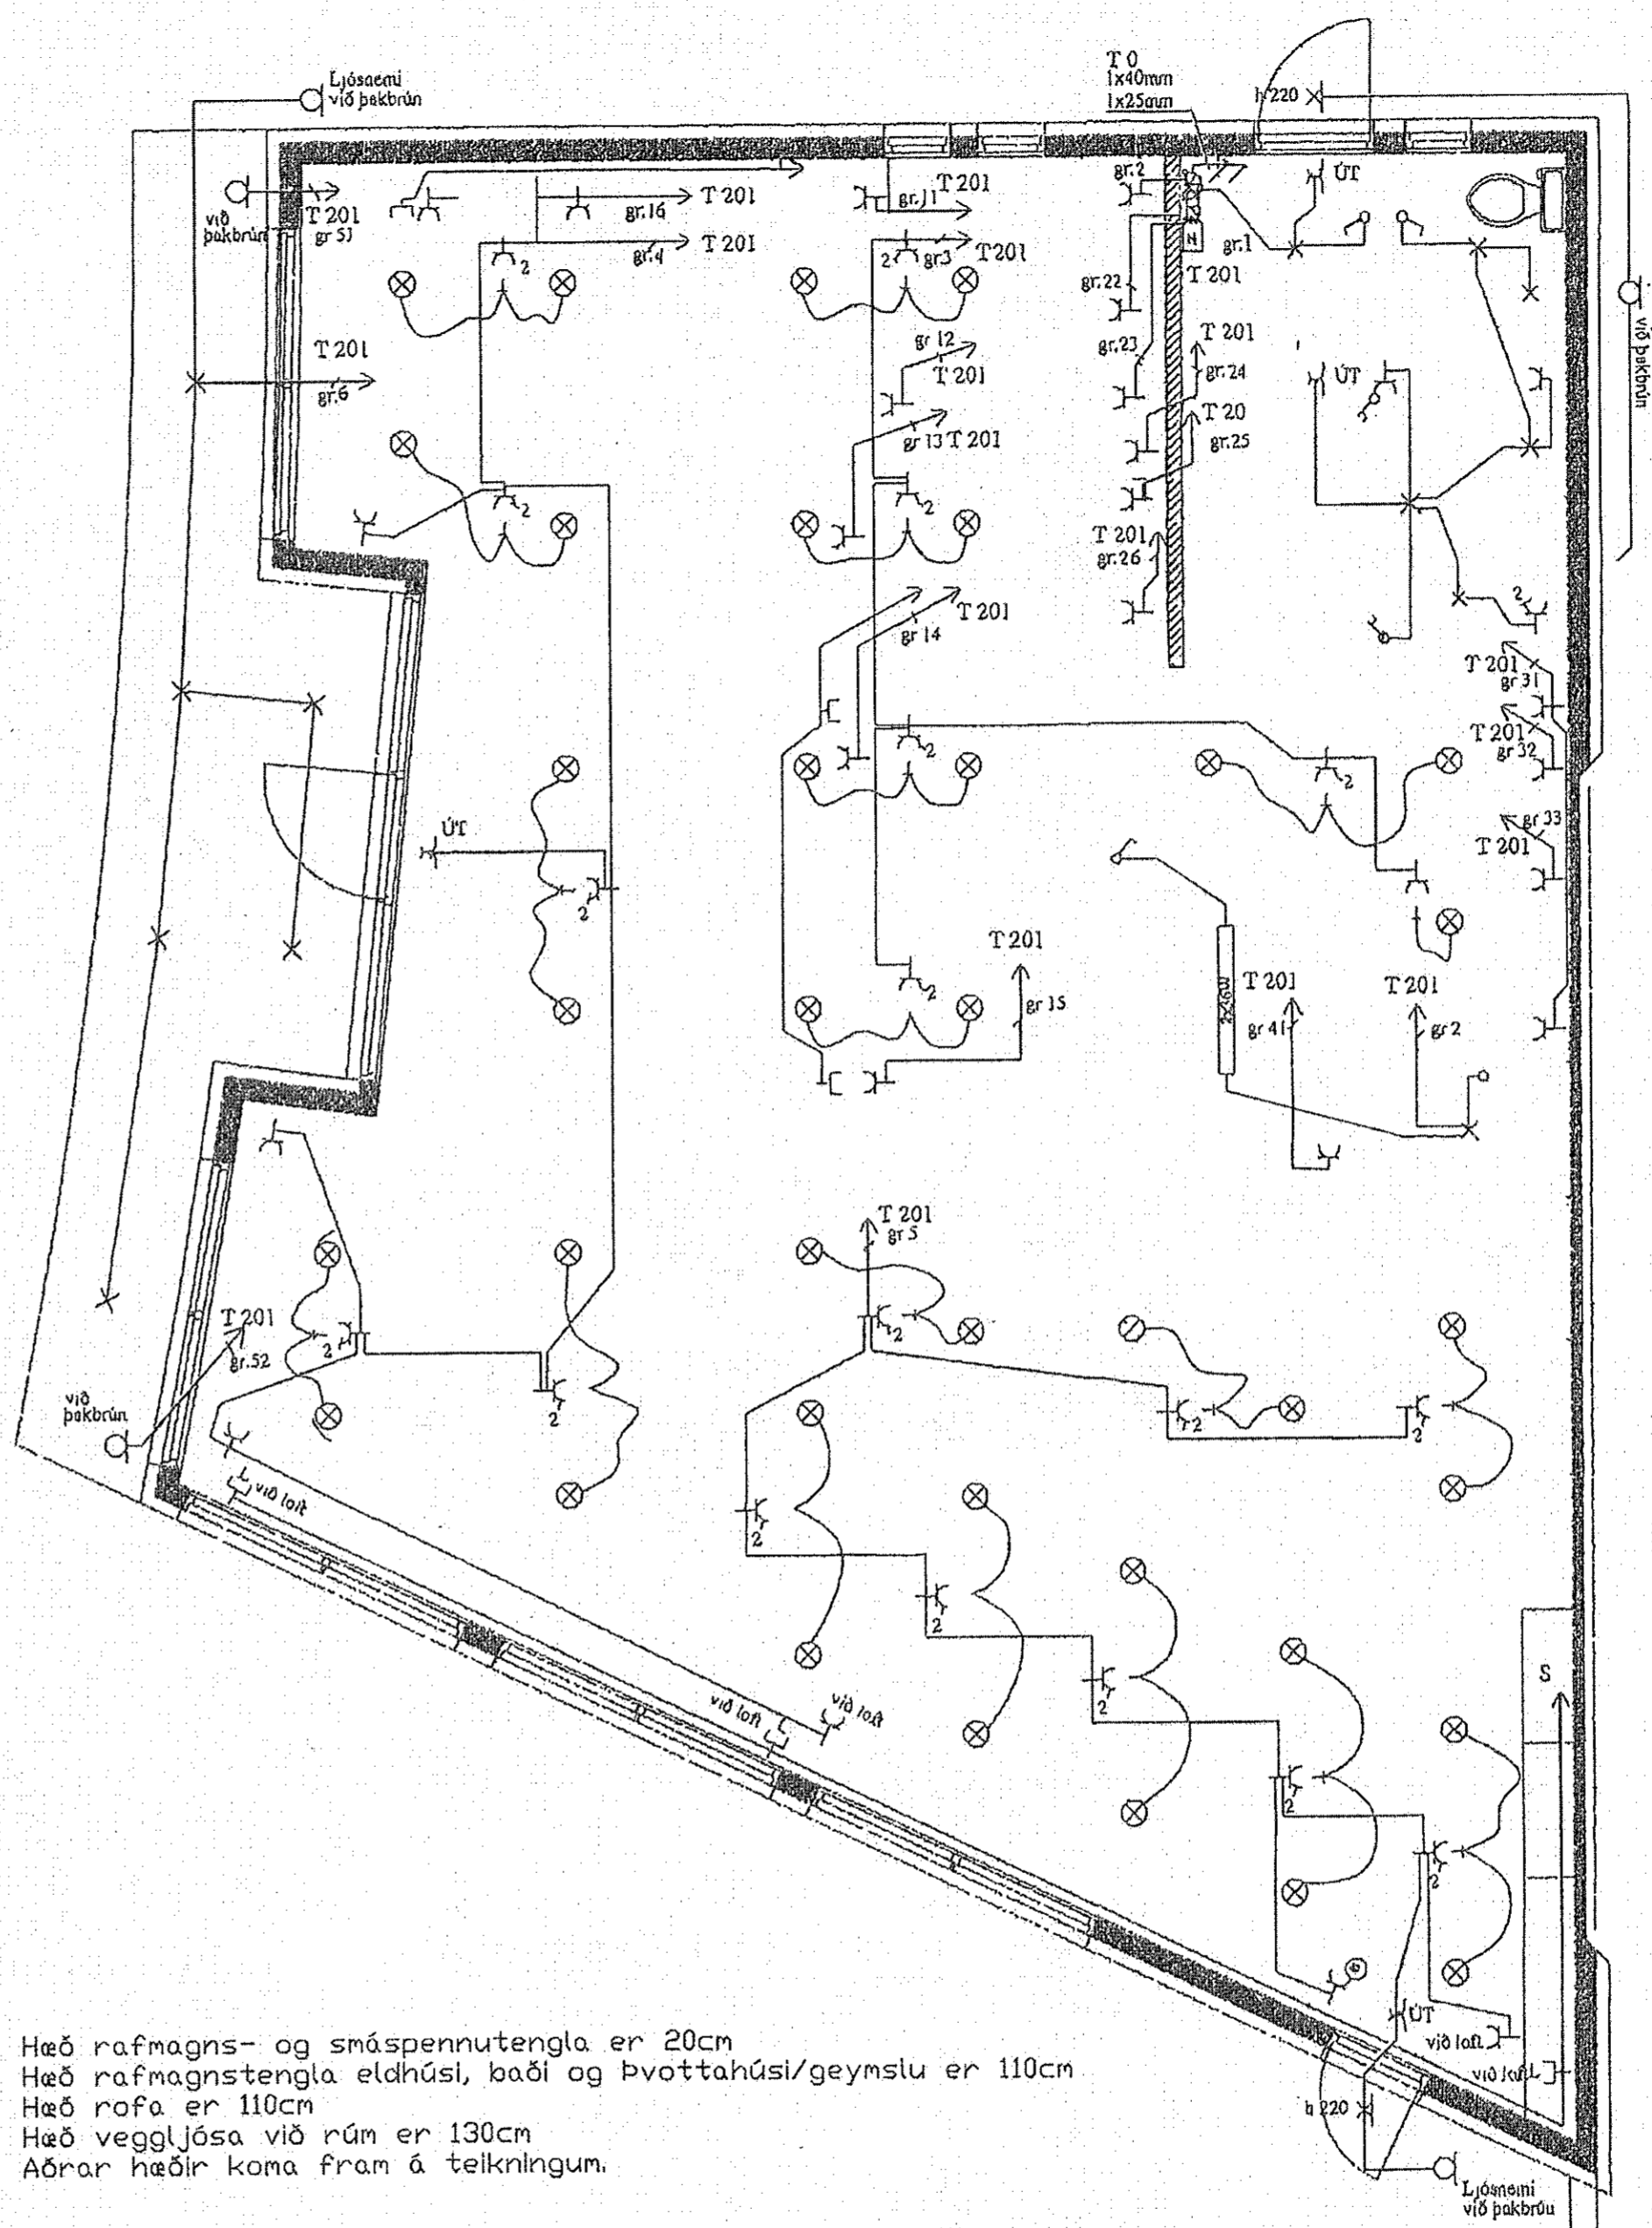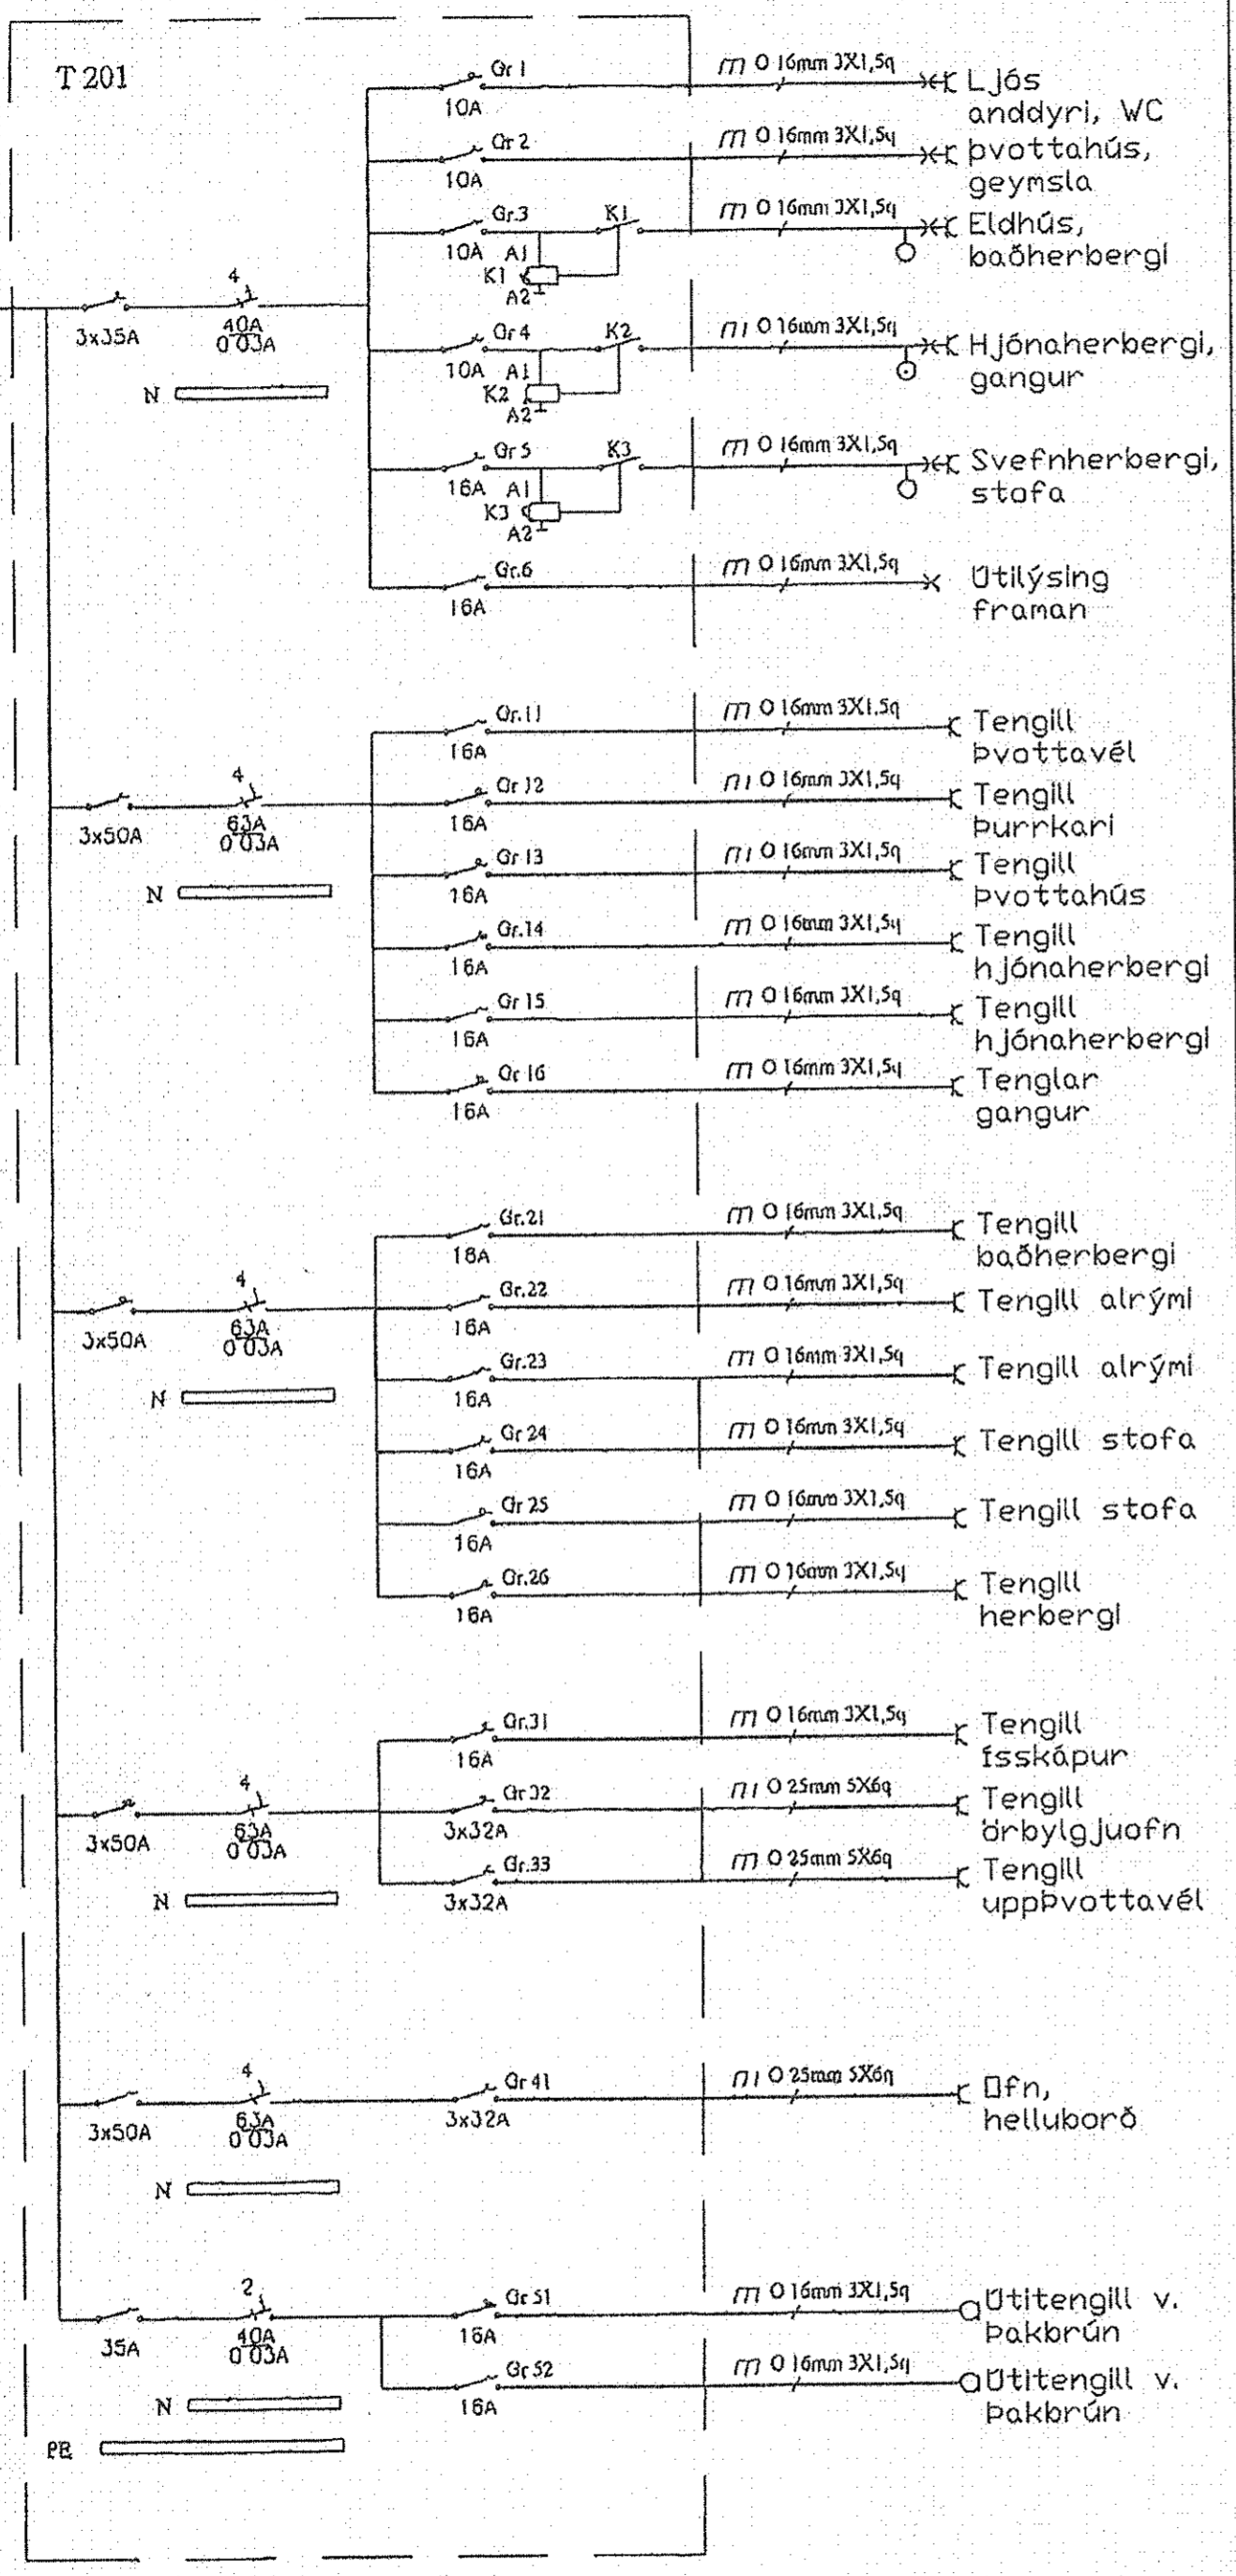

Hæð rafmagns- og smáspennutengla er 20cm  
Hæð rafmagnstengla eldhúsi, baði og þvottahúsi/geymslu er 110cm  
Hæð rofa er 110cm  
Hæð vegggljósá við rúm er 130cm  
Aðrar hæðir koma fram á teikningum.