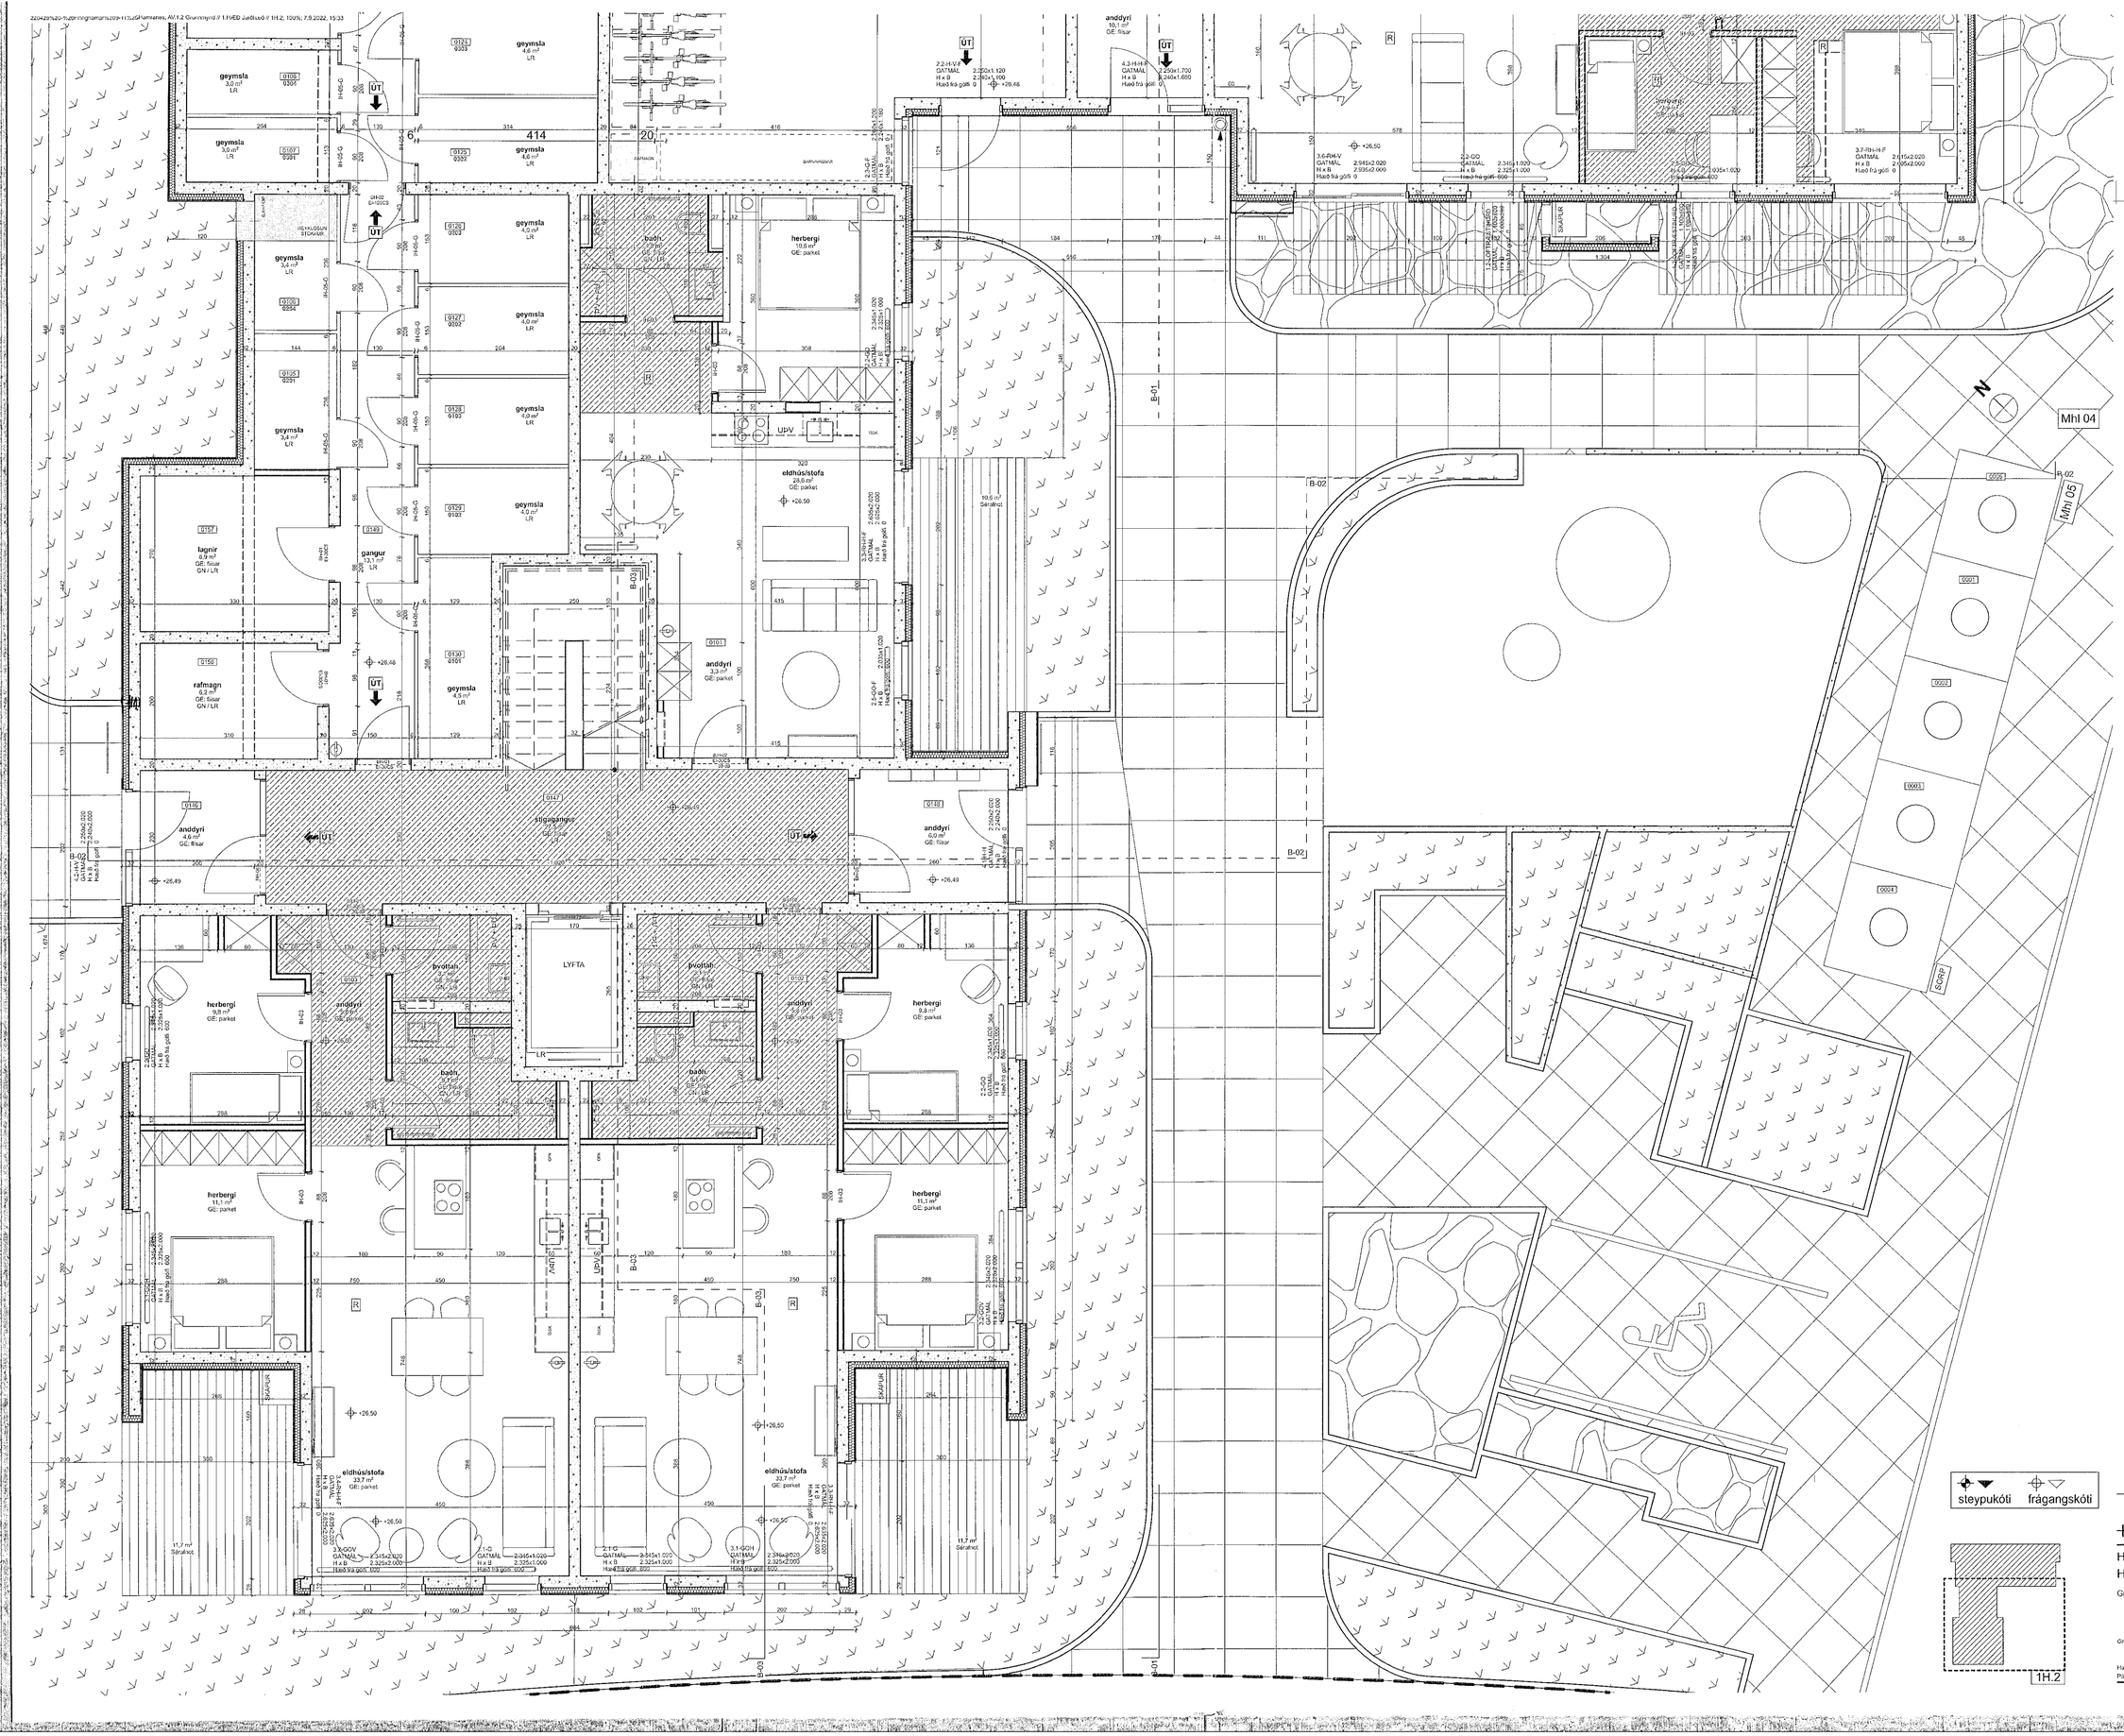

steypukóti frágangskóti

REV.	BREYTINGAR	dags.

+Arkitektar

Hringhamar 13-15
Hafnarfjörður

Grunnmynd // 1.H/ÆÐ Jarðhæð // 1H.2

1.VINNSLU

dags.	7.9.2022
mkv.	1:50
teikn.	AB, AK, AK, AMK, JK
verknr.	2201

Ótt mát sannyrint á stadnum. Hafa skal samband vid hönnudi af ósamræmis gætir.

TEIKNING 2 AF 56

AV.1.2

Haraldur Ingvarsson arkitekt 030956-3269 hi@plusark.is
Pall Hjaltason arkitekt 070859-2119 ph@plusark.is
Fiskislóð 31 101 Reykjavík 562-5959 www.plusark.is