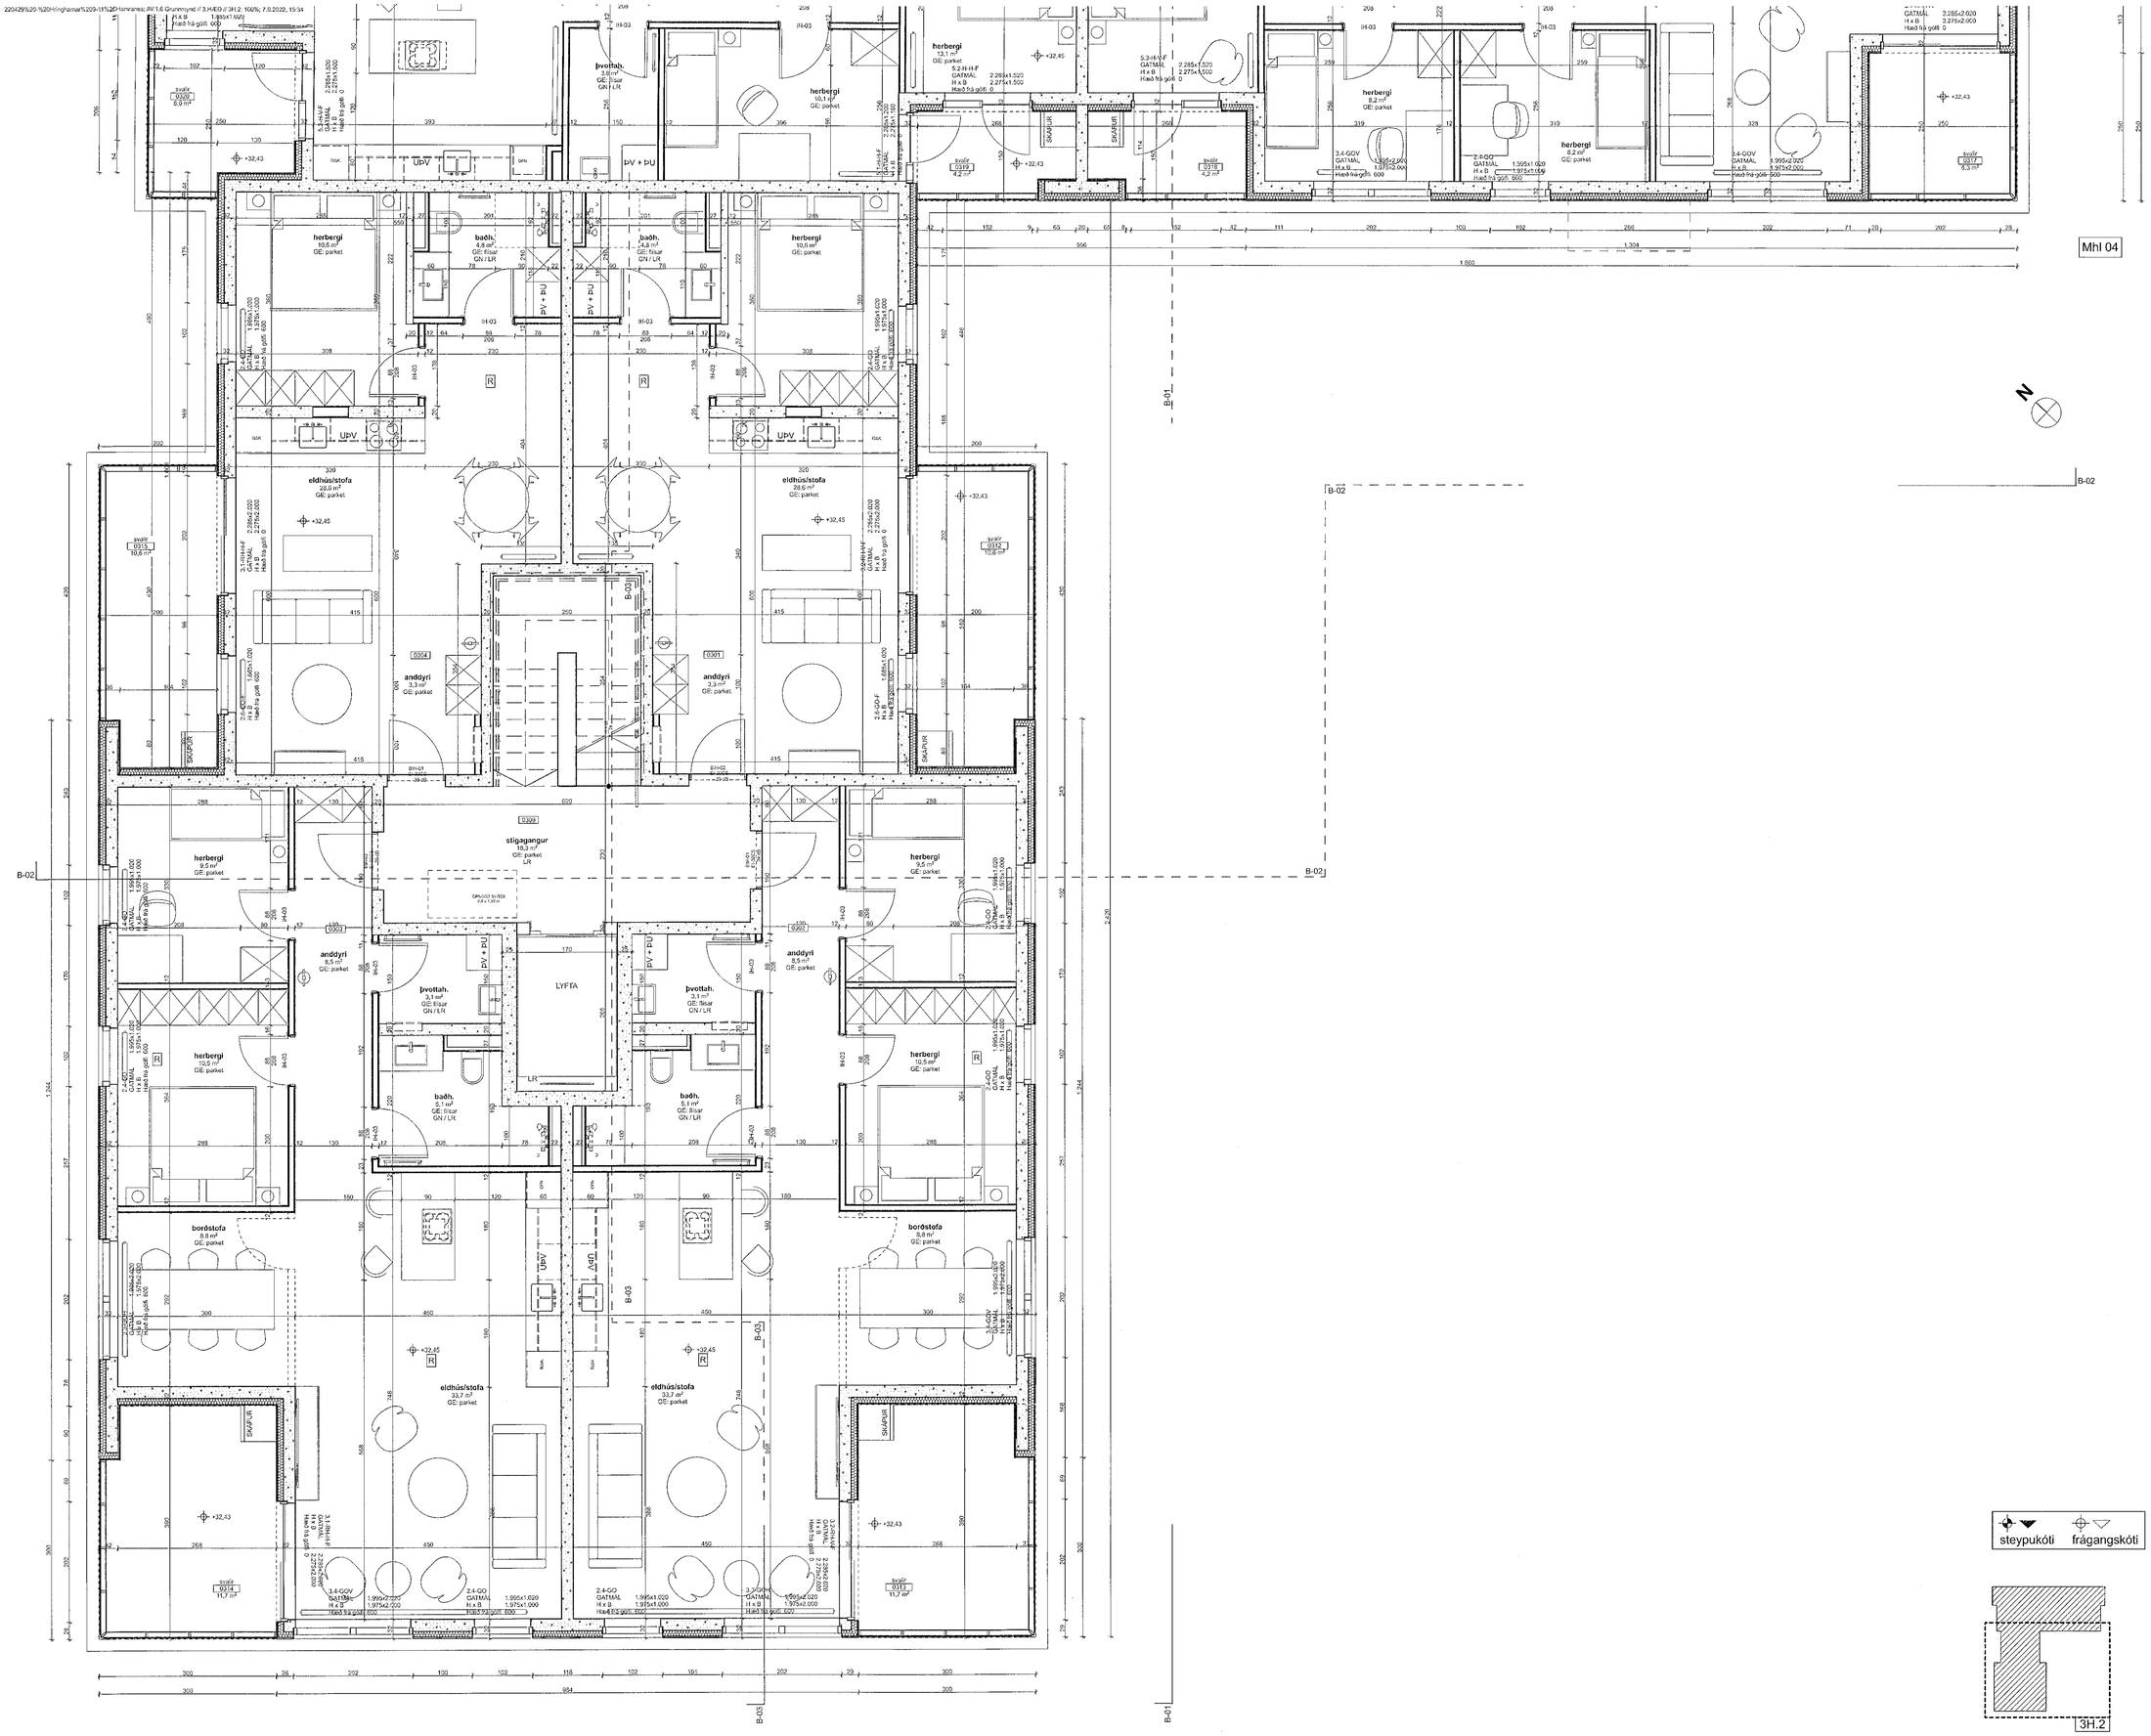

steypukóti frágangskóti

REV.	BREYTINGAR	dags.

+Arkitektar

Hringhamar 13-15
Hafnarfjörður
Grunnmynd // 3.HÆÐ // 3H.2

VINNSLU

dags.	7.9.2022
mkv.	1:50
teikn.	AB, AK, AK, AMK, JK
verknr.	2201

Öll mál sannyrnt á staðnum. Hafa skal samband við hönnuði ef ósamræmis gætir.

TEIKNING 6 AF 56

AV.1.6

Haraldur Ingvarsson arkitekt 030956-3389 hi@plusark.is
Pall Hjaltason arkitekt 070859-2119 ph@plusark.is
Fiskisið 31 101 Reykjavík 562-5959 www.plusark.is