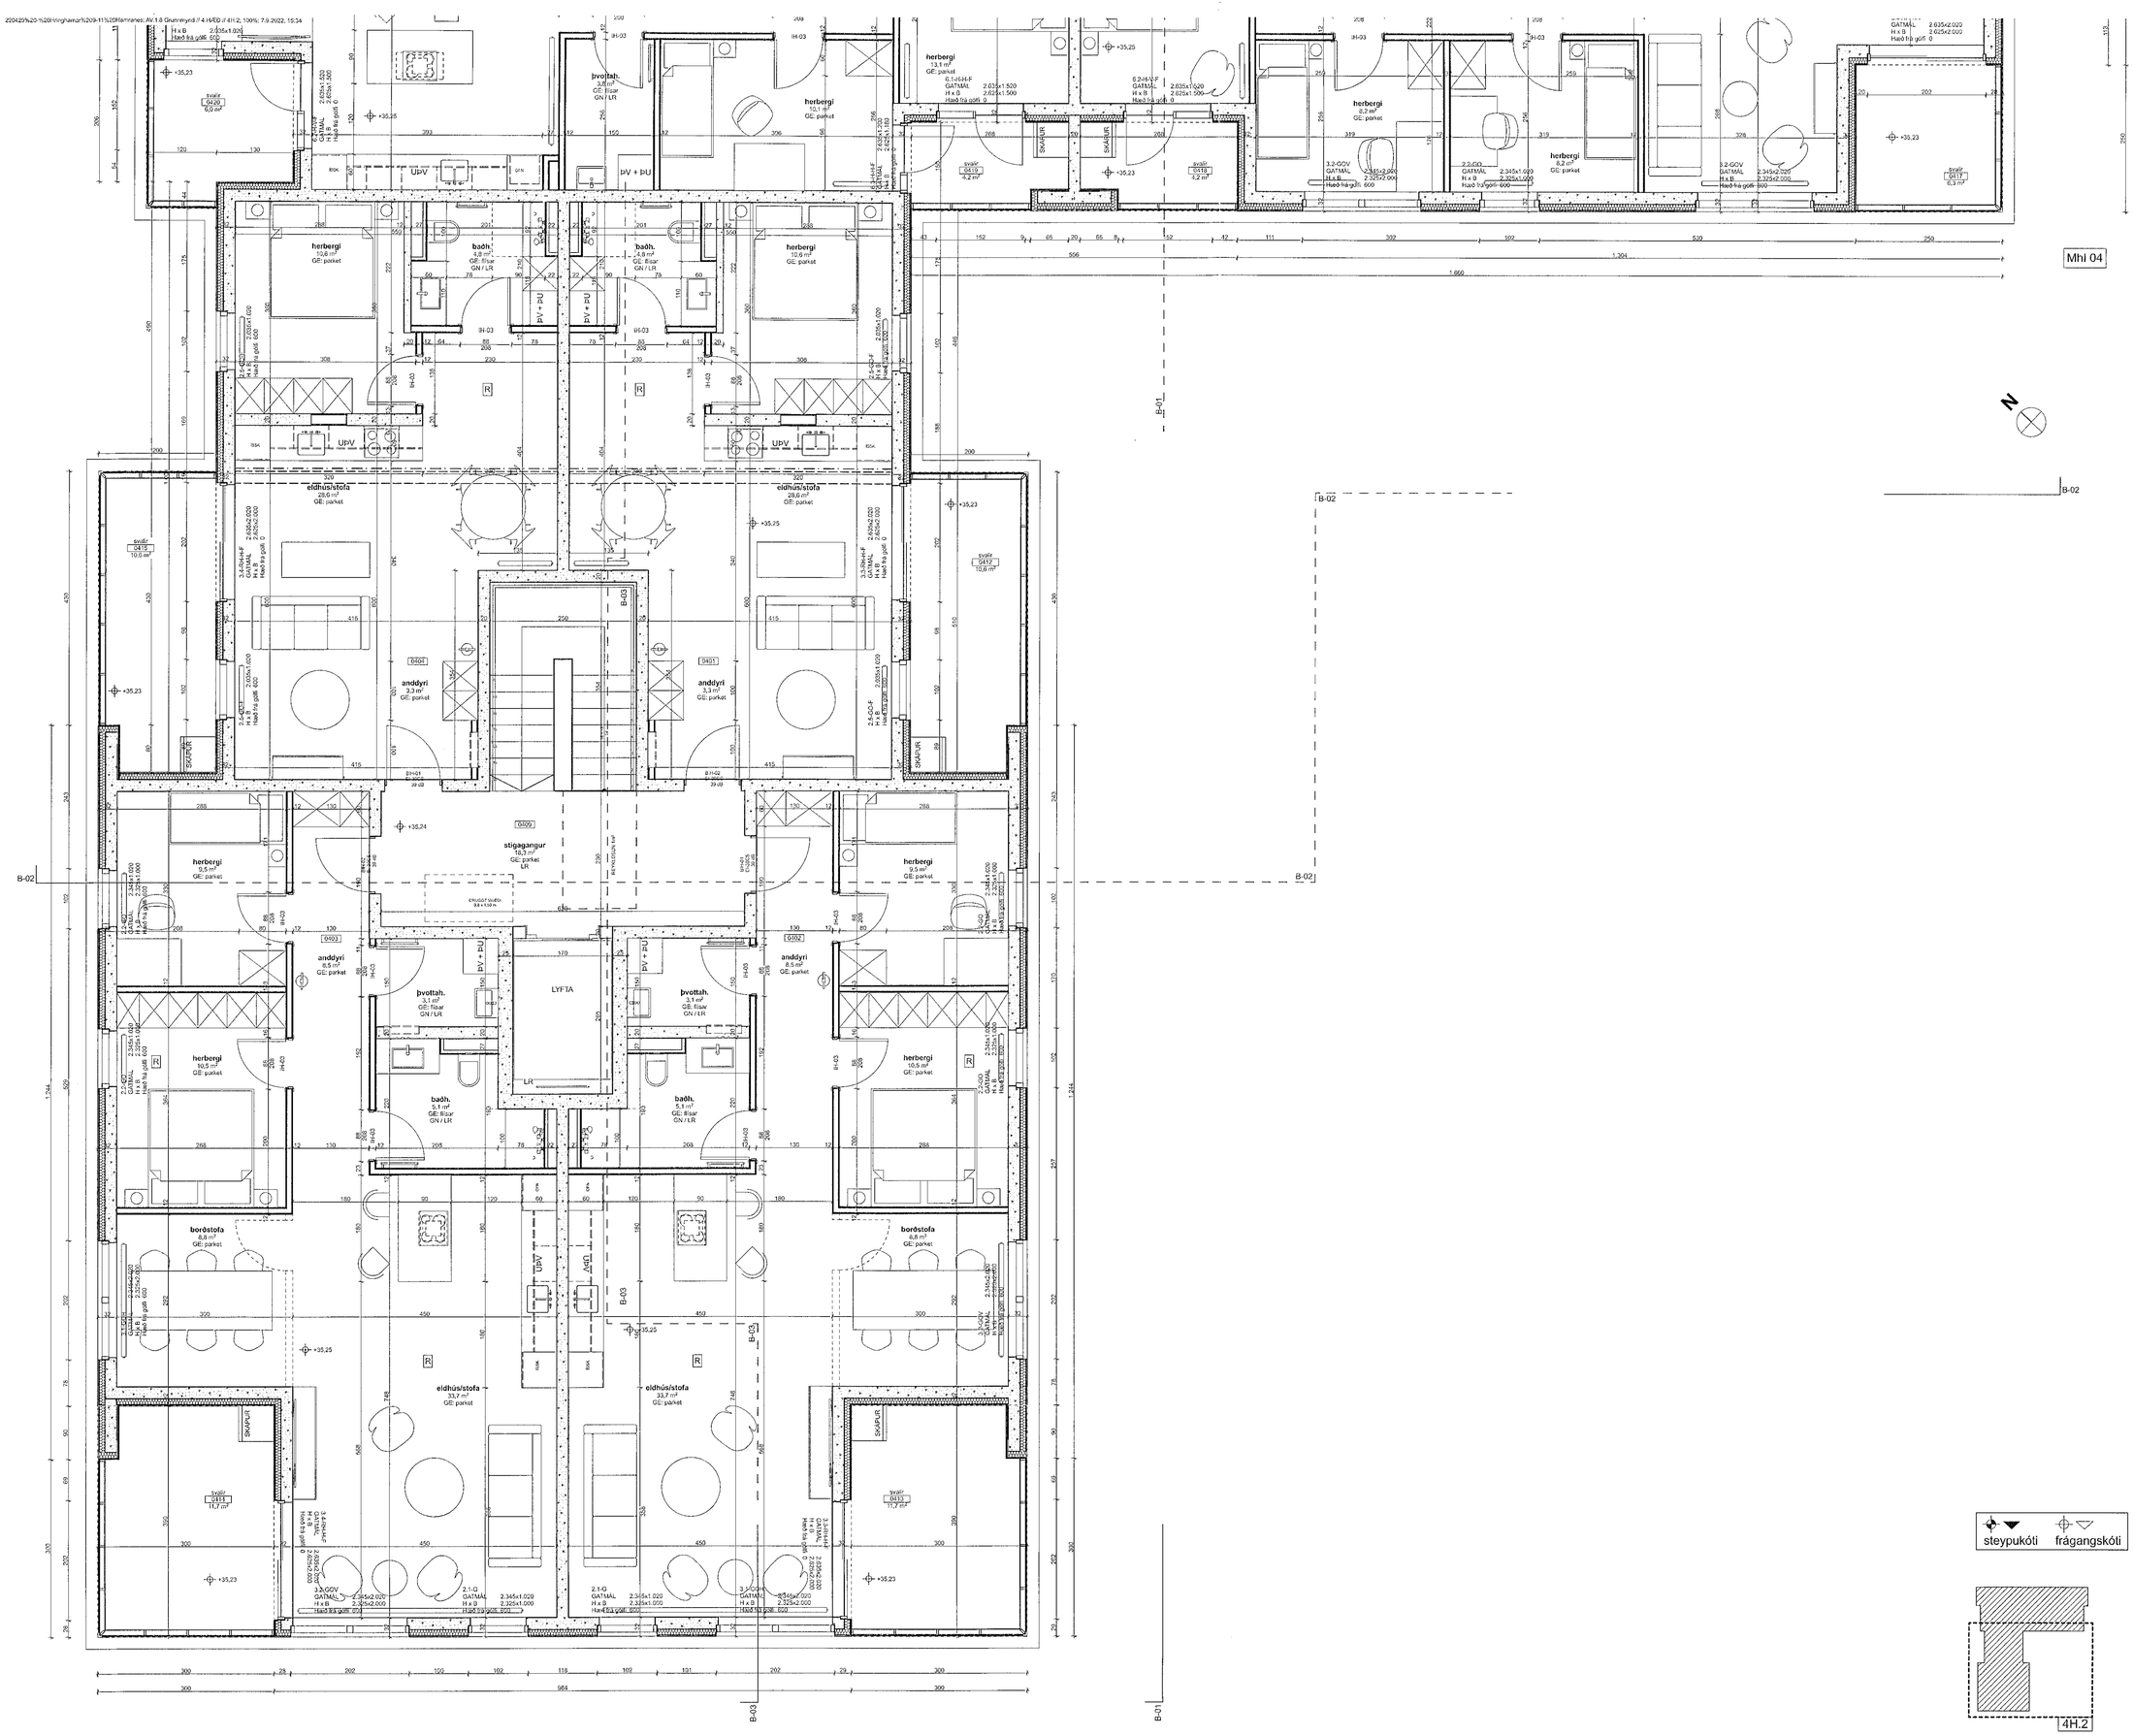

steypukóti frágangskóti

REV.	BREYTINGAR	dags.

+Arkitektar

Hringhamar 13-15
Hafnarfjörður

Grunnmynd // 4.HÆÐ // 4H.2

LVINNSLU

dags.	7.9.2022
mkv.	1:50
teikn.	AB, AK, ÁK, AMK, JK
verknr.	2201

Öll mál sannyrnist á skuðrum. Ítafa skal samband við hönnuði ef ósamrærnis gætir.

Haraldur Ingvarsson arkitekt 030956-3389 hi@plusark.is
Páll Hjaltason arkitekt 070859-2119 ph@plusark.is
Fiskislóð 31 101 Reykjavík 562-5959 www.plusark.is

TEIKNING 8 AF 56

AV.1.8