220129%20-%20Hringhamar%209-11%20Hafnarfjörður AV.2.3 Snið B-03 1/2; 100%; 7.9.2022, 15:35

Móttekið
10. jún. 2022

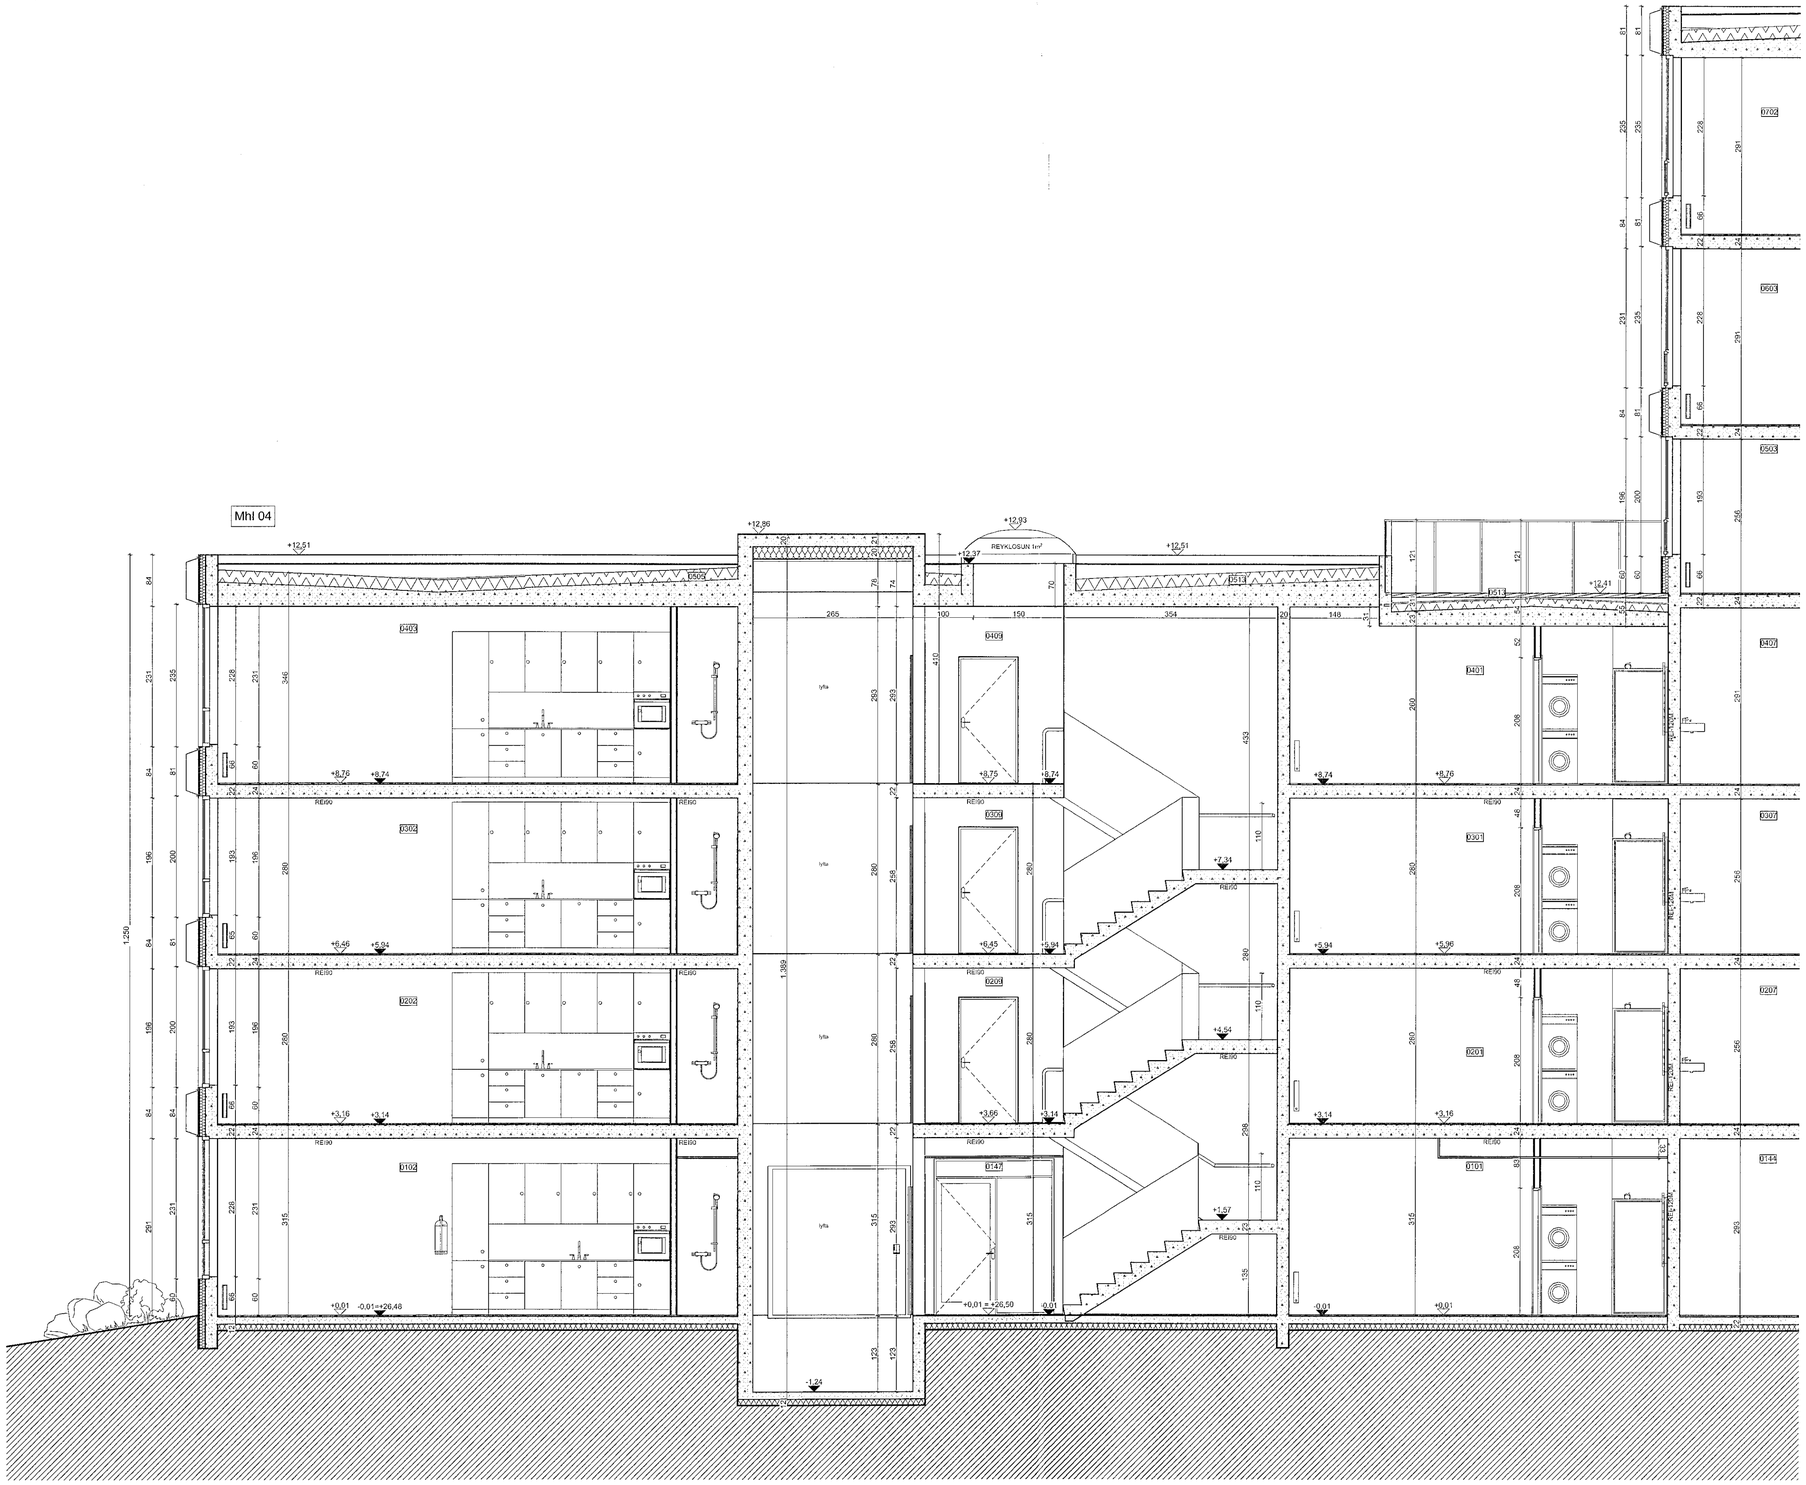

B-03 Snið 1:50

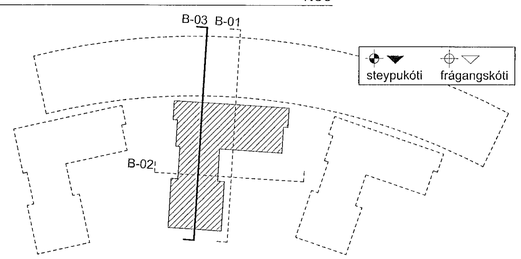

REV.	BREYTINGAR	dags.

+Arkitektar

Hringhamar 13-15
Hafnarfjörður

Snið B-03 1/2

dags.	7.9.2022
mkv.	1:50
teikn.	AB, AK, AK, AMK, JK
verknr.	2201

HANNSLÖ

Öll máltaka ber að yfirfara á staðnum. Frávik skal samband við hönnuð áður en framkvæmdir hefjast.

TEIKNING 16 AF 56
AV.2.3

Harraldur Ingvarsson arkitekt. 535956-3389 hi@plusark.is
Páll Hjaltason arkitekt. 070850-2119 ph@plusark.is
Fiskislóð 31 101 Reykjavík 562-6959 www.plusark.is