220425%20-%20Hringhamar%209-11%20Hafnarfjörður/3 Teikningar/ AV.3.2 Útlit B.SA // Suðaustur 2/2, 100%, 7.9.2022, 15:29

Samþykkt í borgarráði
19. jan. 2023

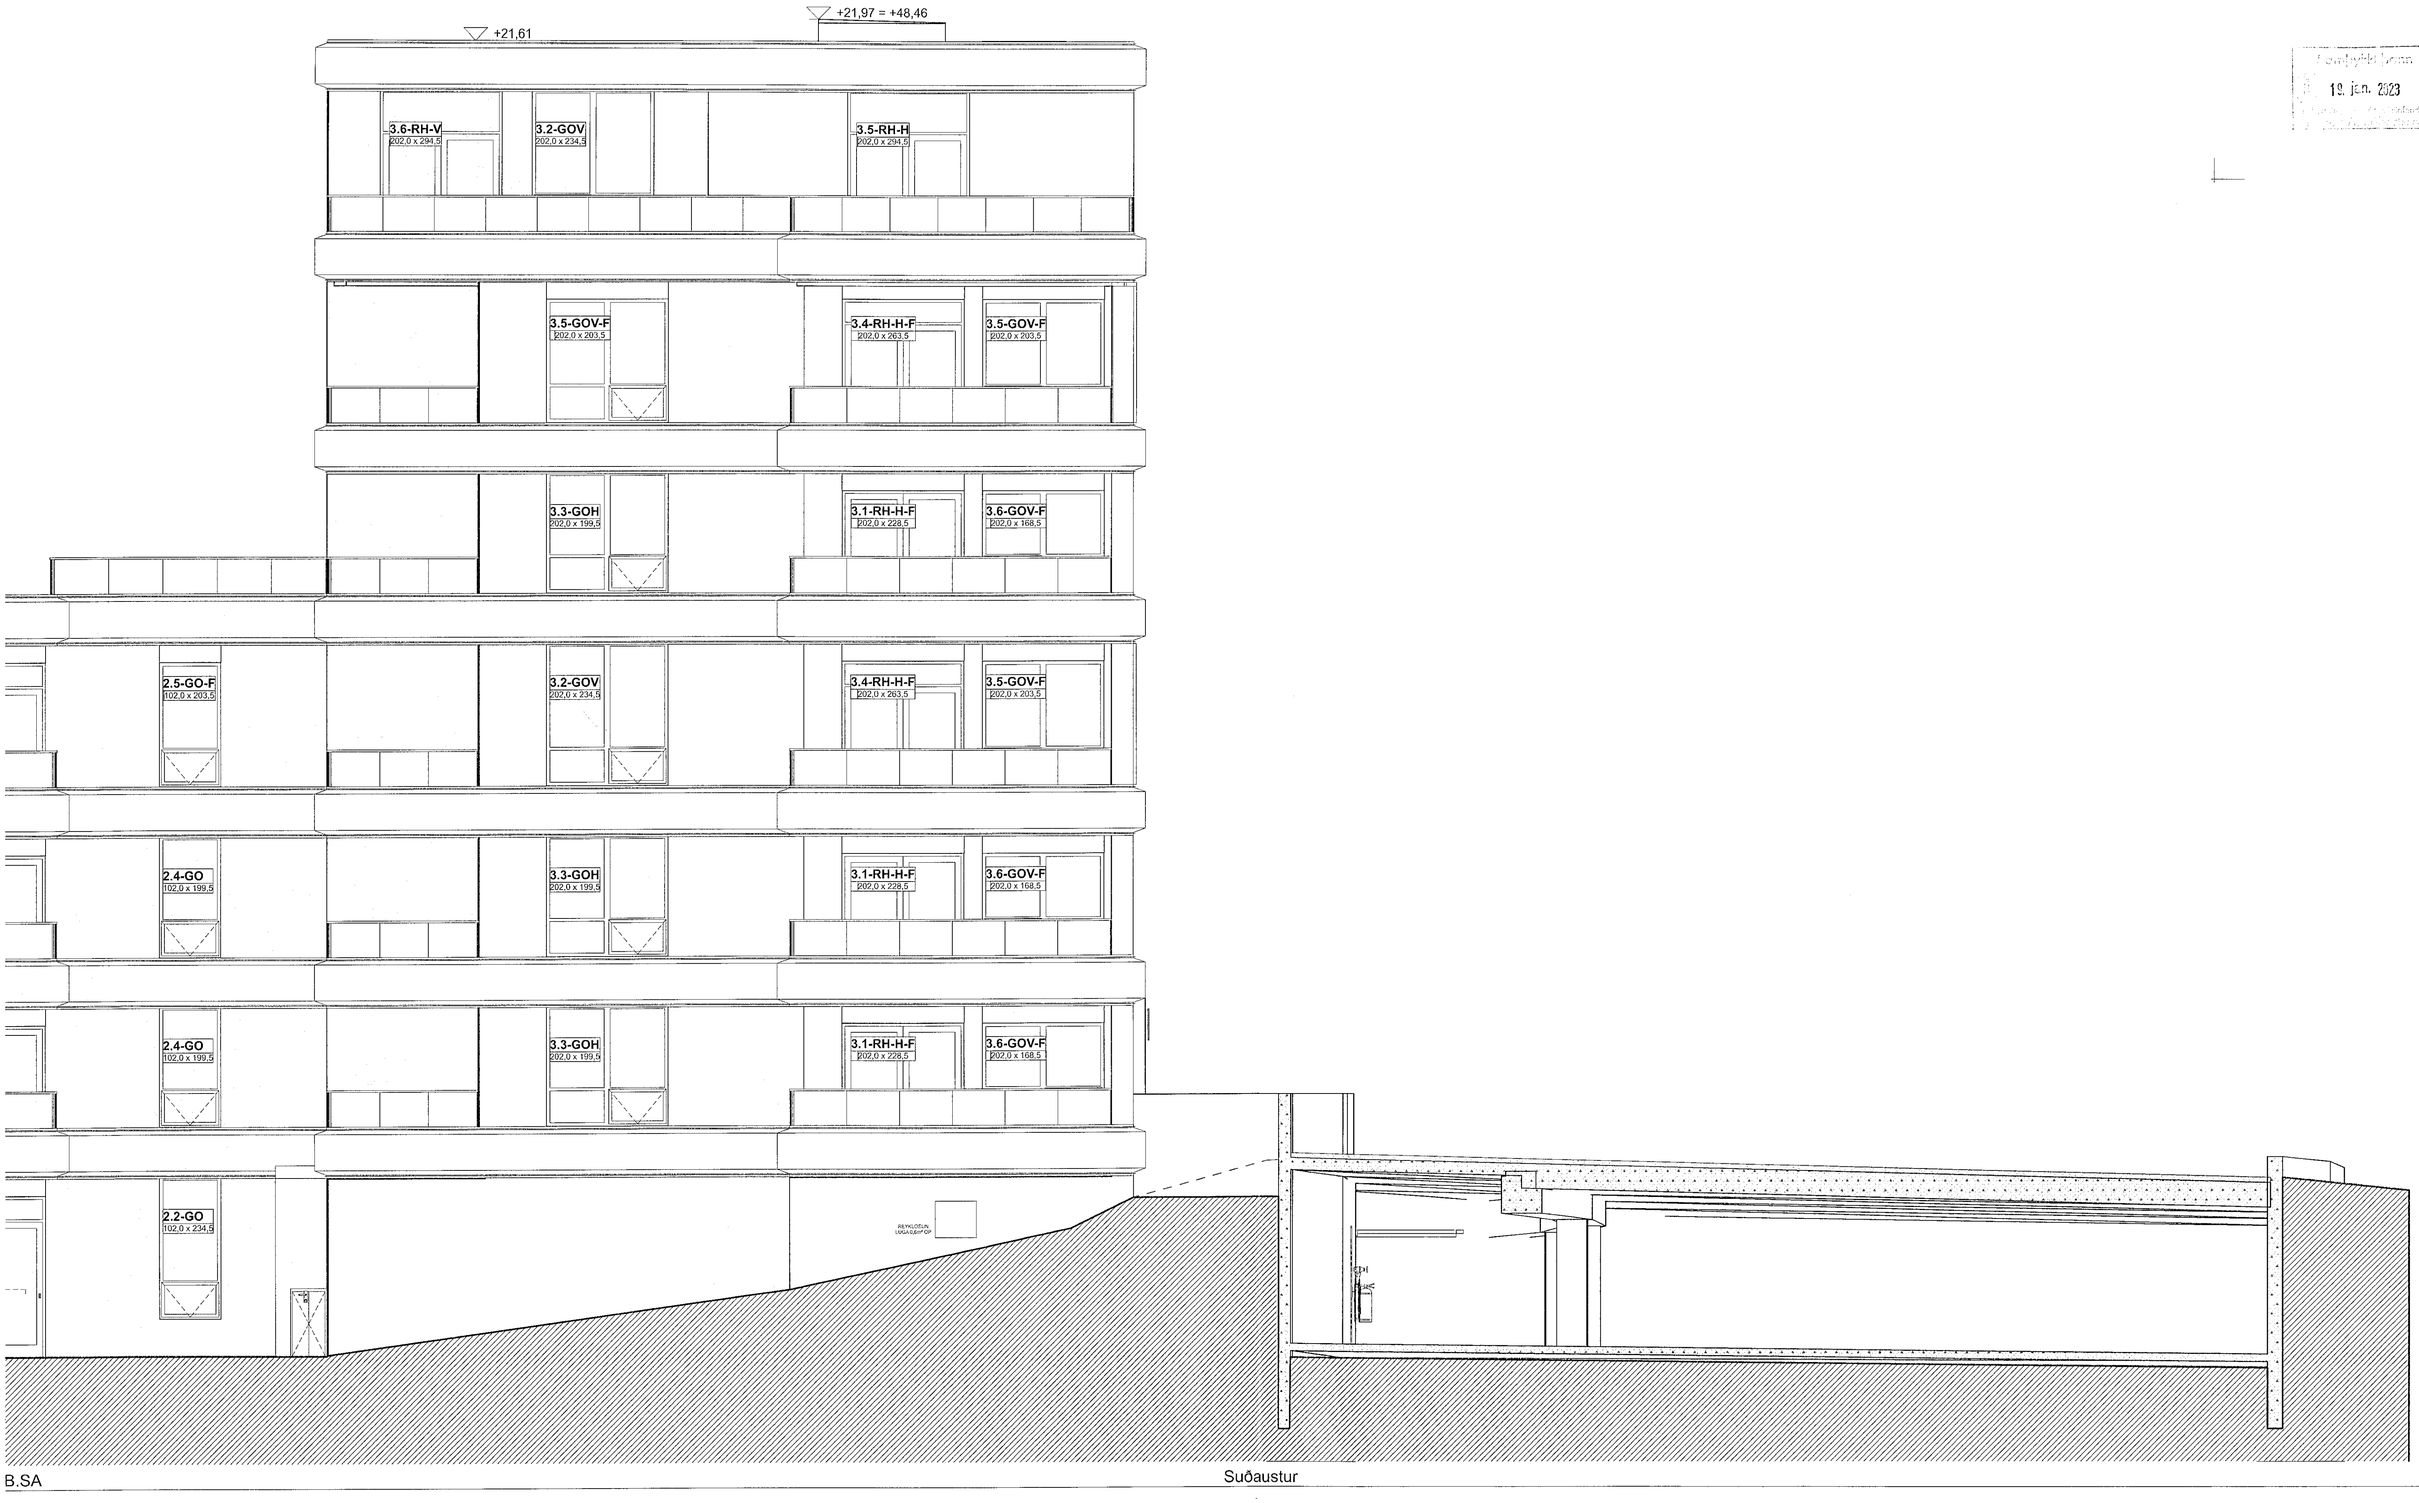

B.SA Suðaustur 1:50

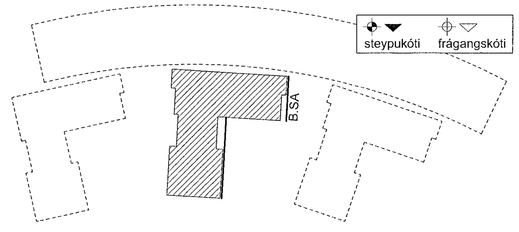

REV. BREYTINGAR dags.

+Arkitektar

Hringhamar 13-15
Hafnarfjörður

Útlit B.SA // Suðaustur 2/2

dags. 7.9.2022
mkv. 1:50
teikn. AB, AK, AMK, JK
verknr. 2201

TÝNINGU

Of mat sannyrsla á staðnum. Hafa skal samband við hönnuð ef ósamræmi er gætir

Haraldur Ingvarsson arkitekt 030956-3389 hi@plusark.is
Páll Hjaltason arkitekt 070859-2119 ph@plusark.is
Fiskislóð 31 101 Reykjavík 562-5959 www.plusark.is

TEIKNING 19 AF 56
AV.3.2