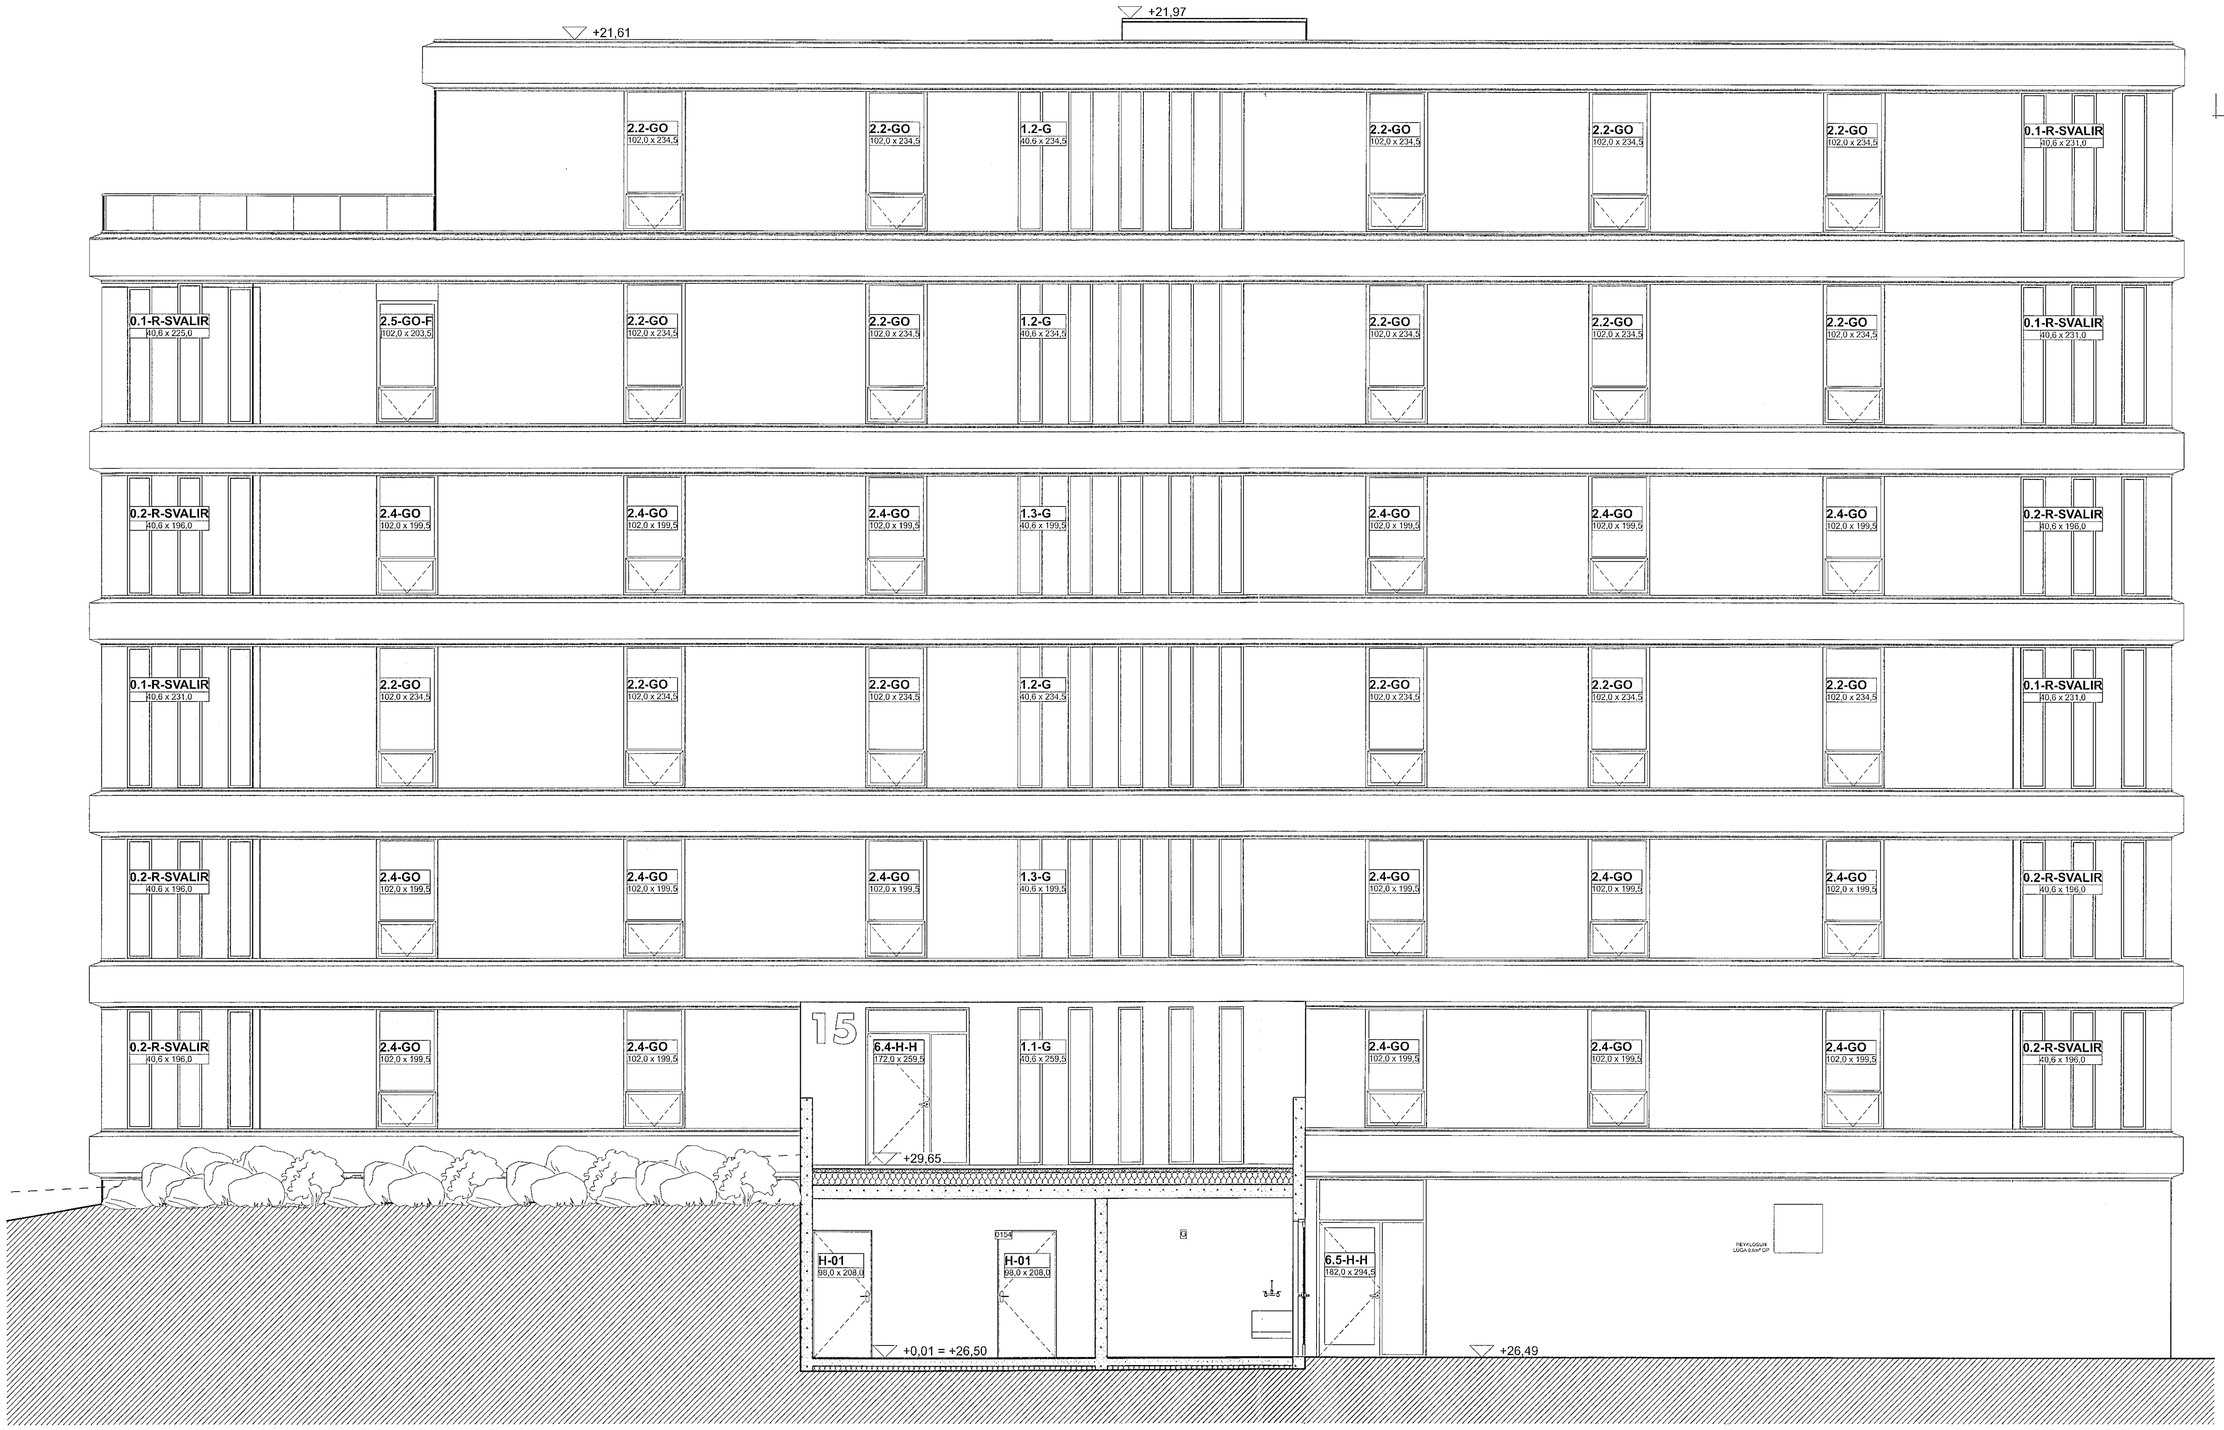

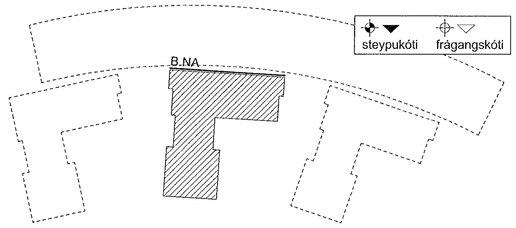

REV.	BREYTINGAR	dags.

+Arkitektar

Hringhamar 13-15
Hafnarfjörður
Útlit B.NA // Norðaustur

dags.	7.9.2022
mkv.	1:50
teikn.	AB, AK, ÁK, AMK, JK
verknr.	2201

~~ÚTÍNNÍSLU~~

Öll mál sannyrnist á staðnum. Hafa skal samband við hönnuði ef ósamræmis gætir.

Haraldur Ingvarsson arkitekt 030956-3389 hi@plusark.is
Páll Hjalason arkitekt 070859-2119 ph@plusark.is
Fiskislóð 31 101 Reykjavík 562-5959 www.plusark.is

TEIKNING 20 AF 56
AV.3.3