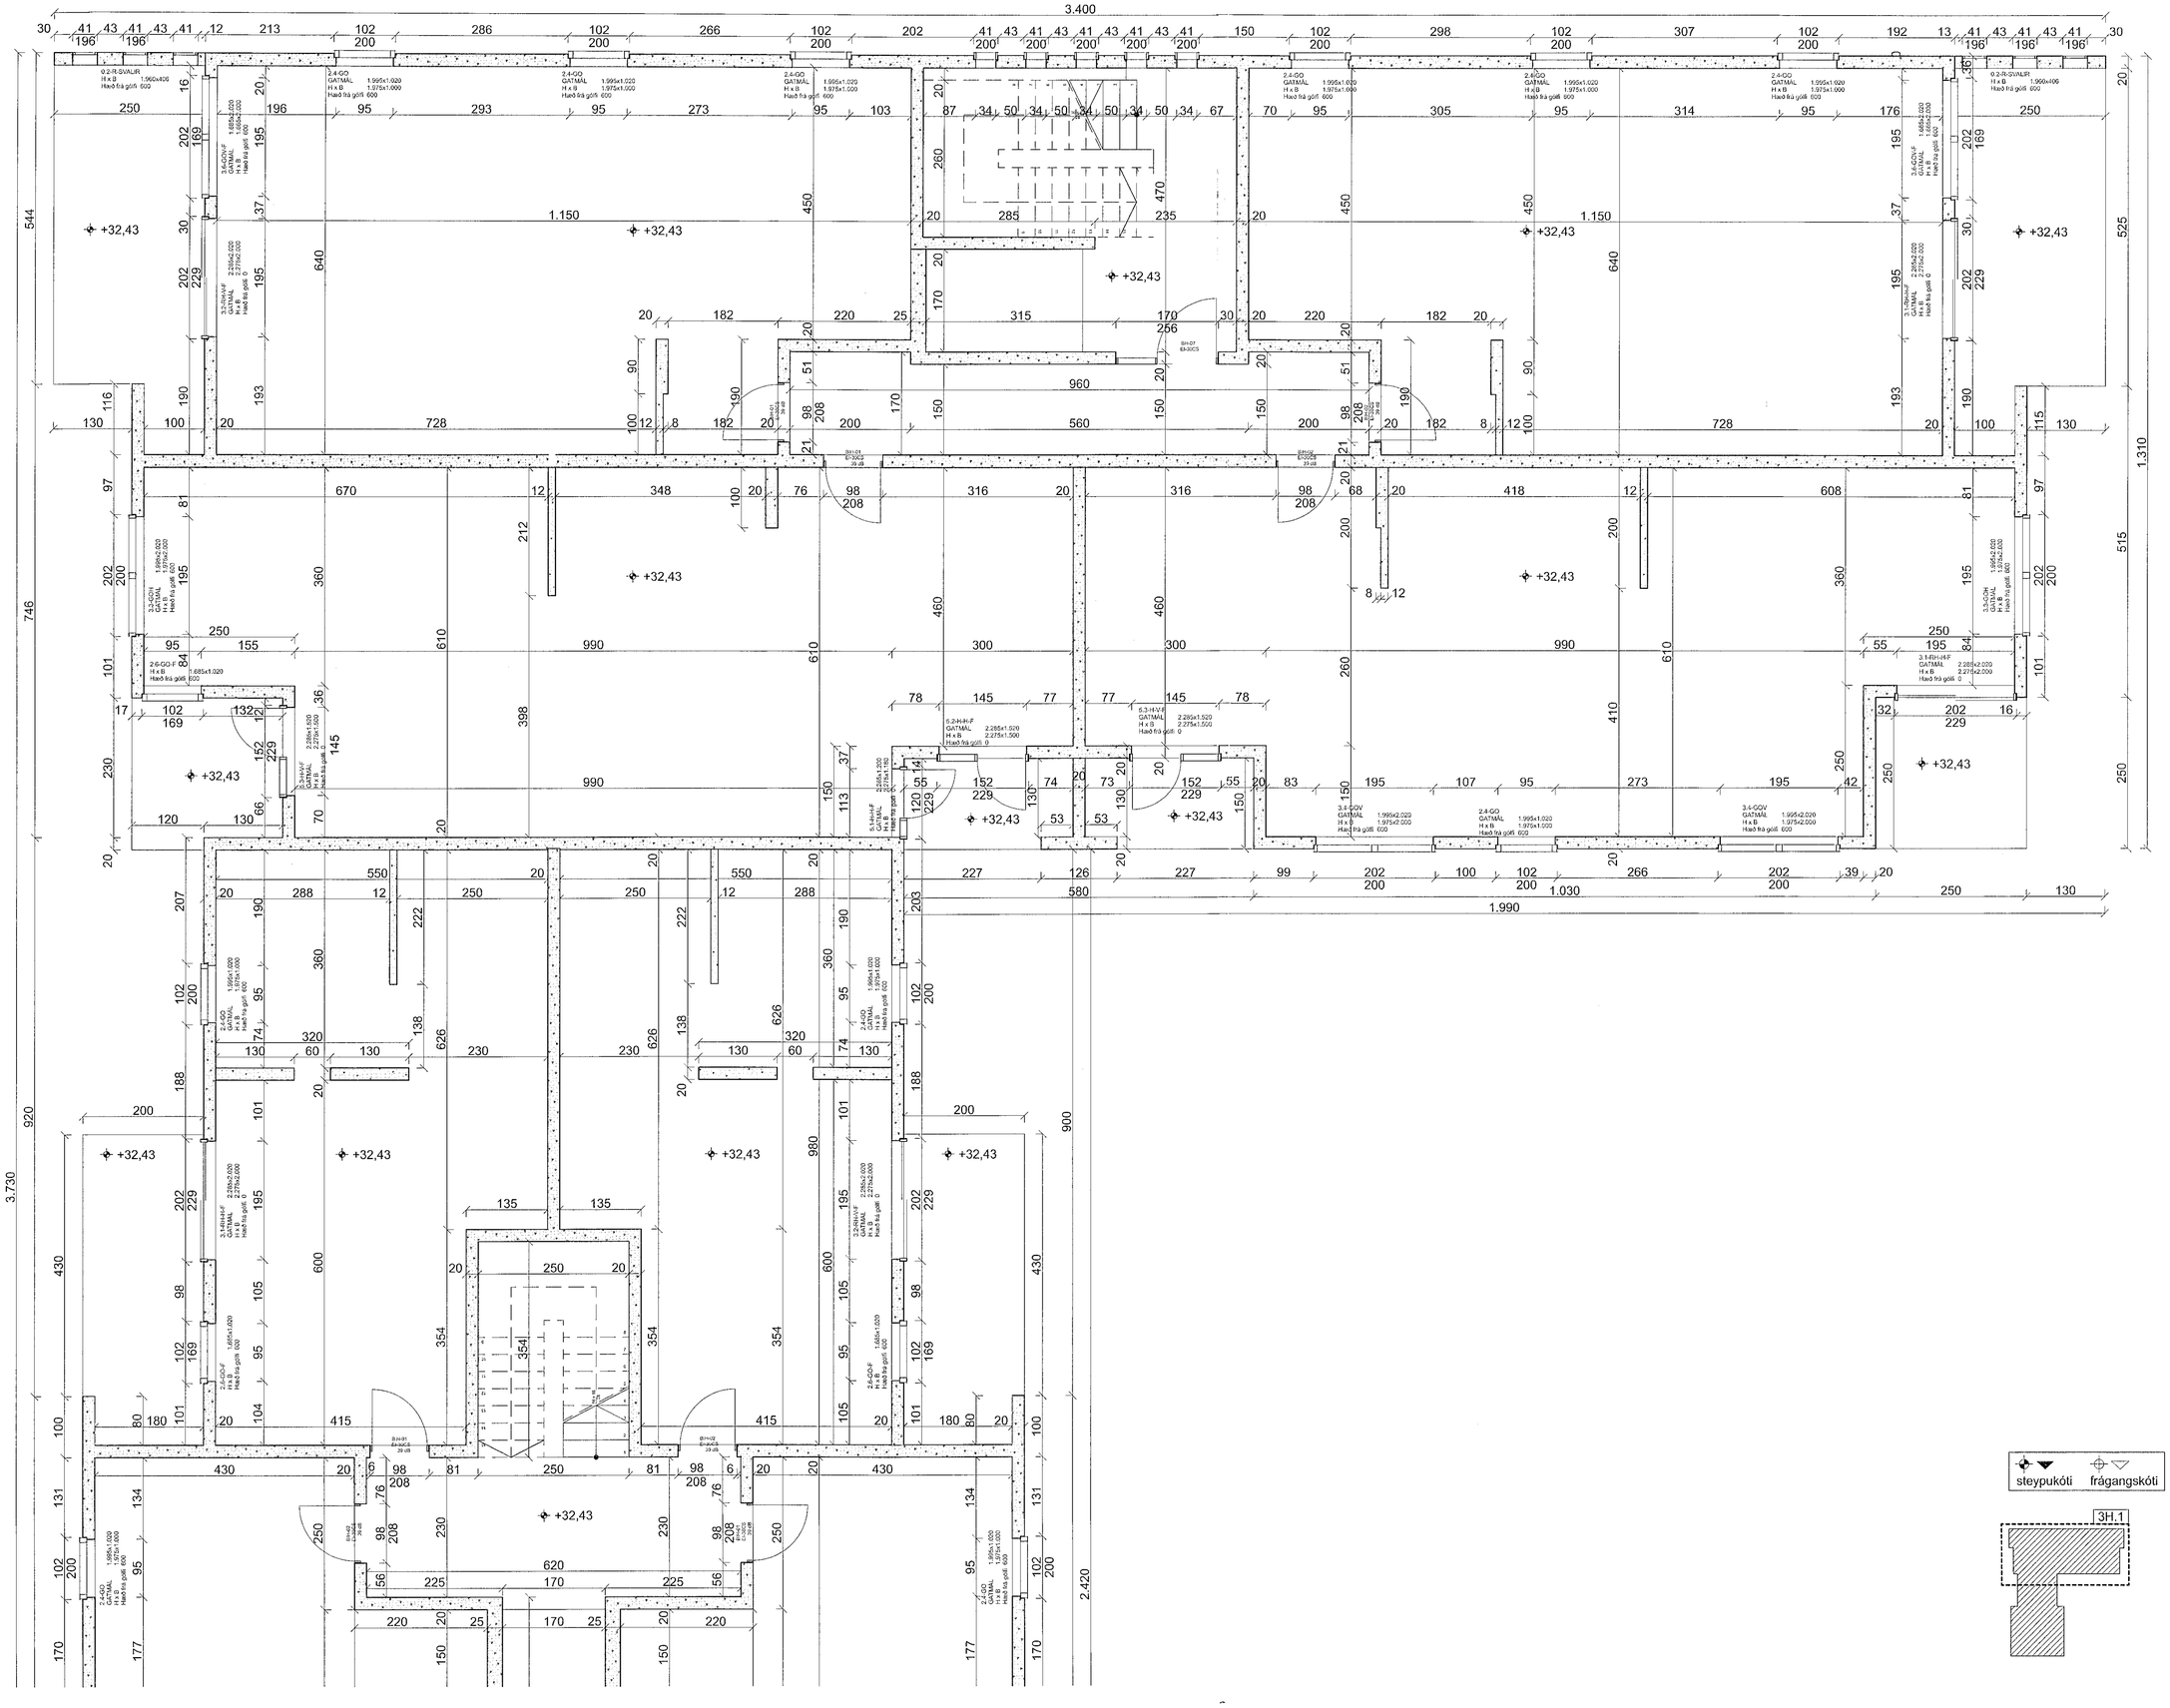

steypukóti frágangskóti

REV.	BREYTINGAR	dags.

+Arkitektar

Hringhamar 13-15
Hafnarfjörður

Steyputeikning // 3.HÆÐ // 3H.1

dags.	7.9.2022
mkv.	1:50
teikn.	AB, AK, ÁK, AMK, JK
verknr.	2201

Ólt mál sunnyvisst á staðnum. Hafa skal samband við hönnuð ef ósamræmis gætir.

TEIKNING 27 AF 56
AV.4.5

Haraldur Ingvarsson arkitekt 030956-3389 hi@plusark.is
Pál Hjaltason arkitekt 070859-2119 ph@plusark.is
Fiskislóð 31 101 Reykjavík 562-5959 www.plusark.is

Samþykkt þann
19. jan. 2023
Hafnarfjörður