220429%20-%20Hringhamar%209-11%20Hamranes, AV.6.4 Útlit B.SV // Suðvestur - Steypa: 100%, 7.9.2022, 15:37

Samþykkt þann
19. jan. 2023
fh. byggingarfulltrúans í Hafnarfirði
Róbert A. Róbertsson

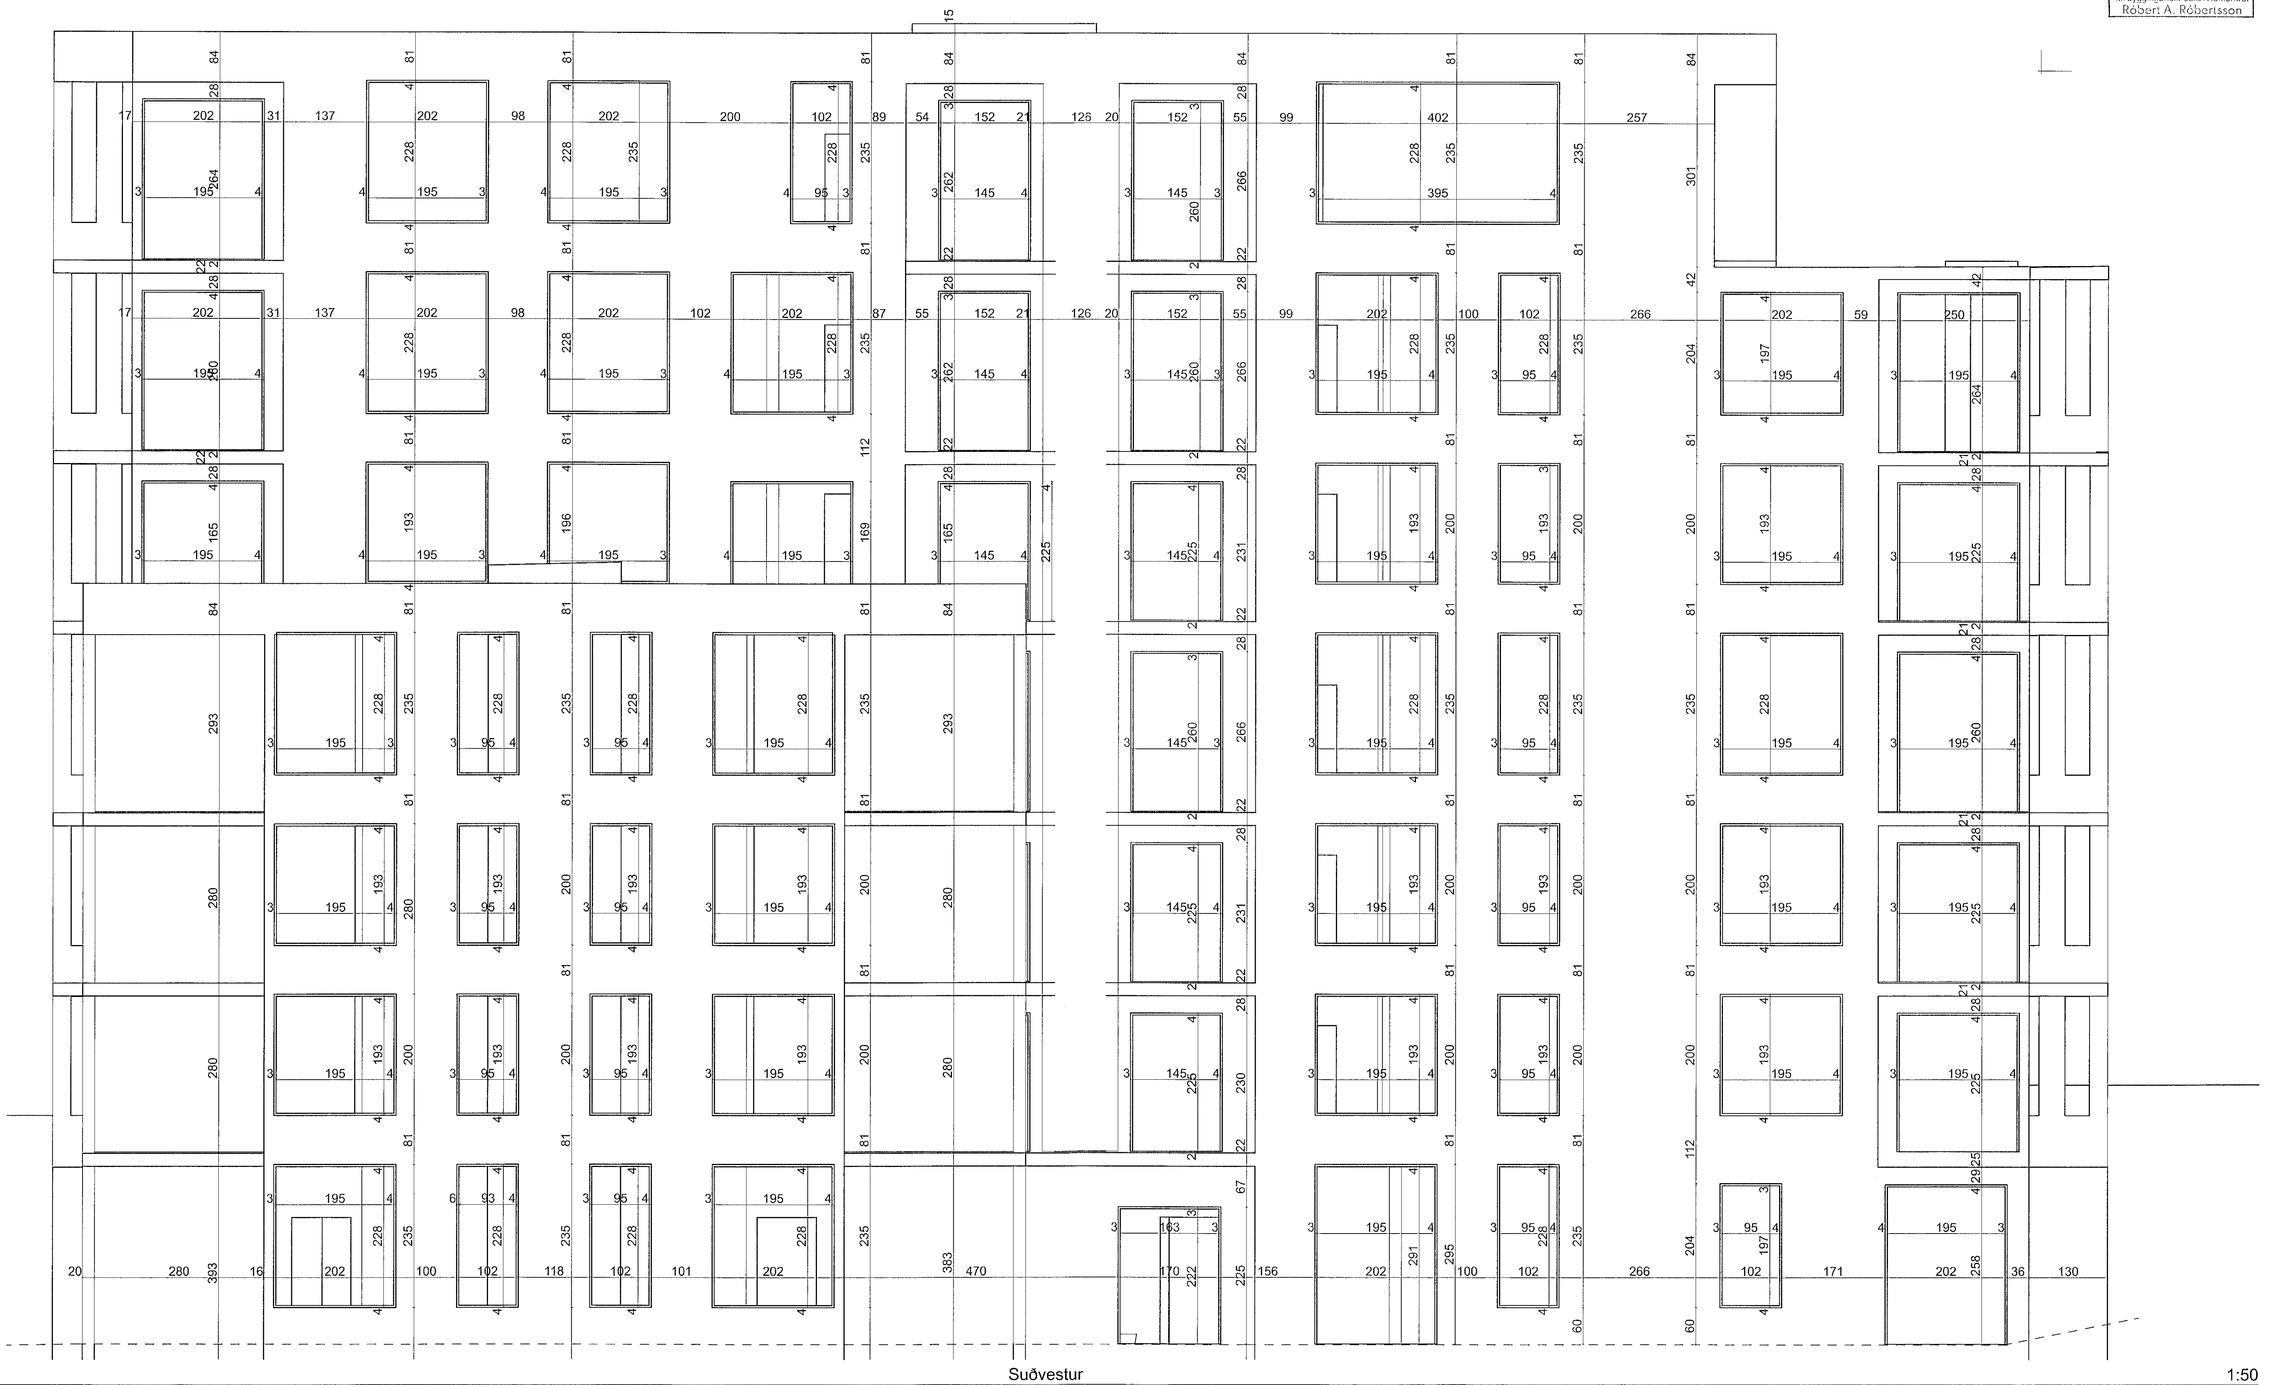

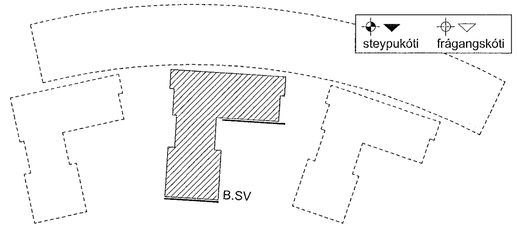

+Arkitektar
Hringhamar 13-15
Hafnarfjörður
Útlit B.SV // Suðvestur - Steypa
dags. 7.9.2022
mkv. 1:50
teikn. AB,AK,AK, AMK, JK
verknr. 2201
HANNSLU
Öll mál á samvinnslá á staðnum. Hafa skal samband við hönnuð ef ósamræmis gætir.
TEIKNING 46 AF 56
AV.6.4
Haraldur Ingvarsson arkitekt 030956-3389 hi@plusark.is
Páll Hjaltason arkitekt 070859-2119 ph@plusark.is
Fiskislóð 31 101 Reykjavík 562-5959 www.plusark.is