




B-03 Snið Deila 1:50

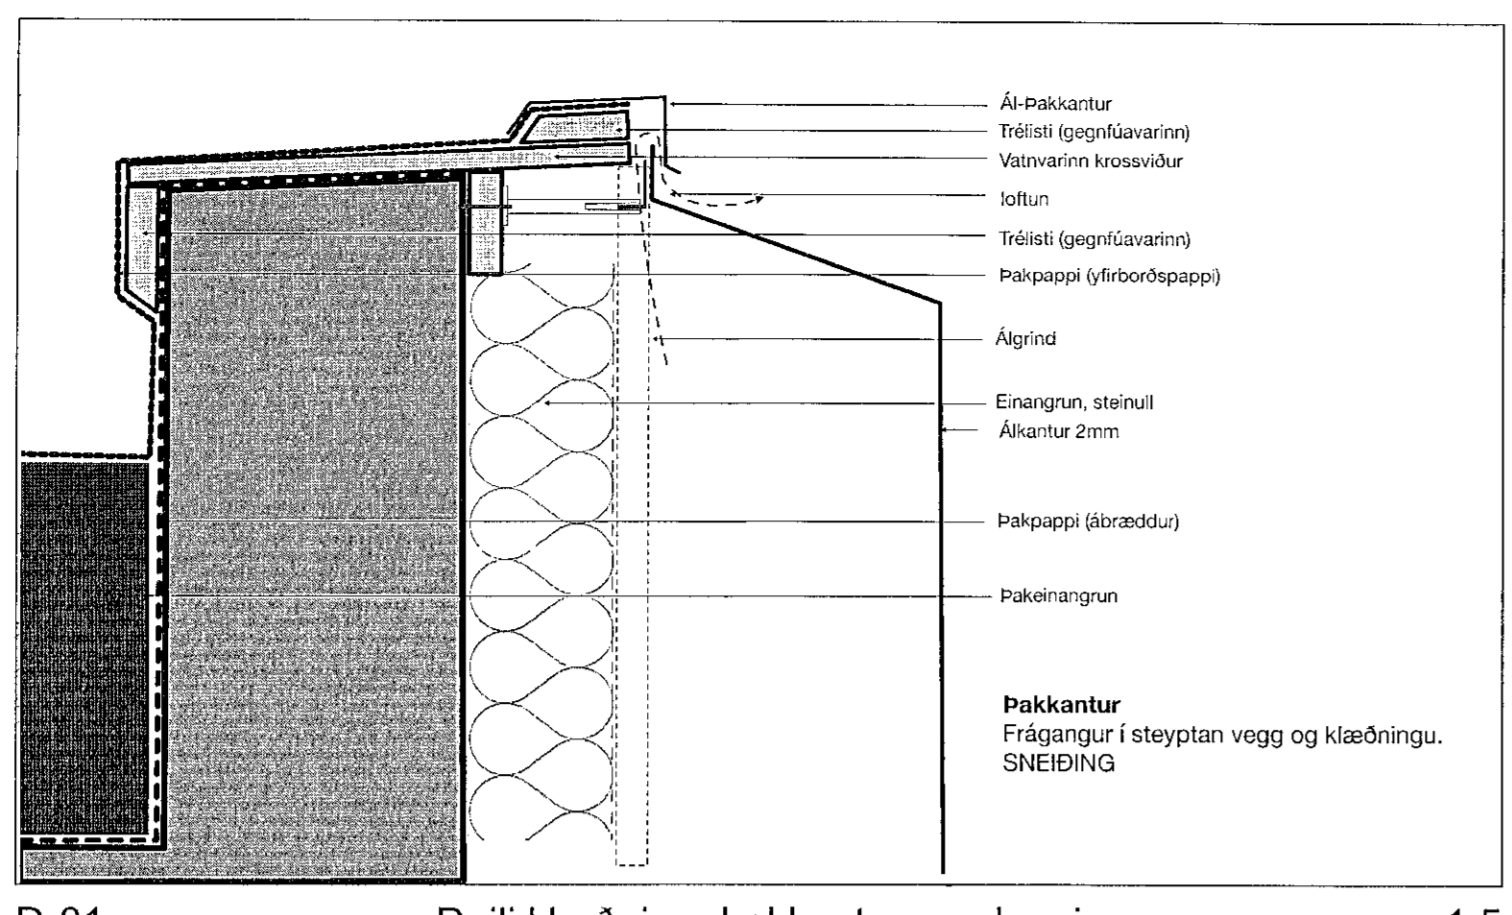




D-01 Deili klæðning -þakkantur og gluggi 1:5

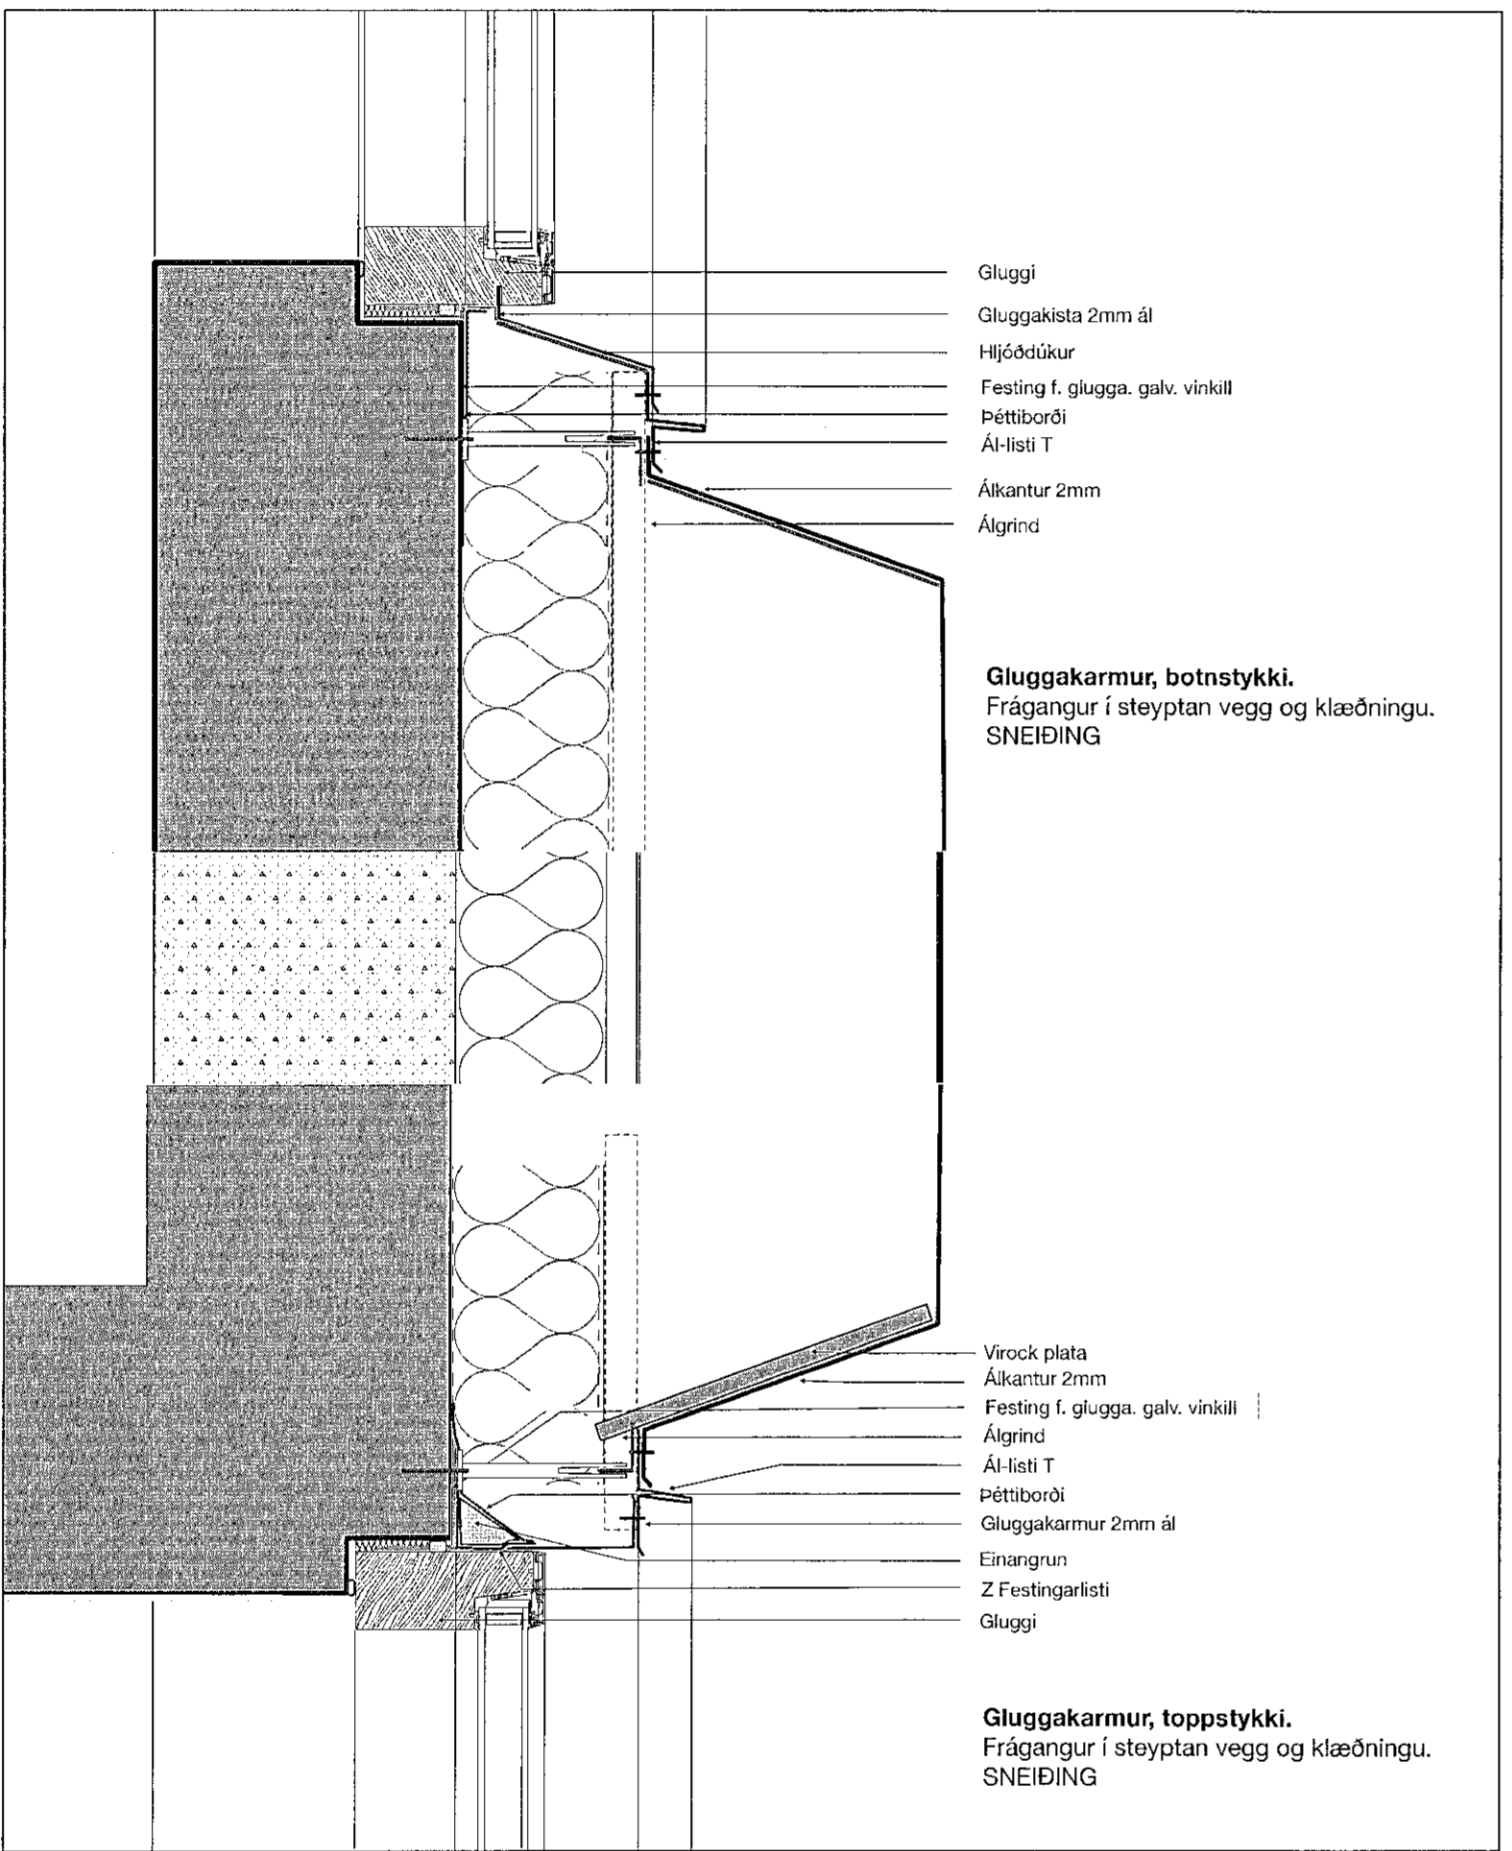




D-02 Deili klæðning undir og yfir glugga 1:5

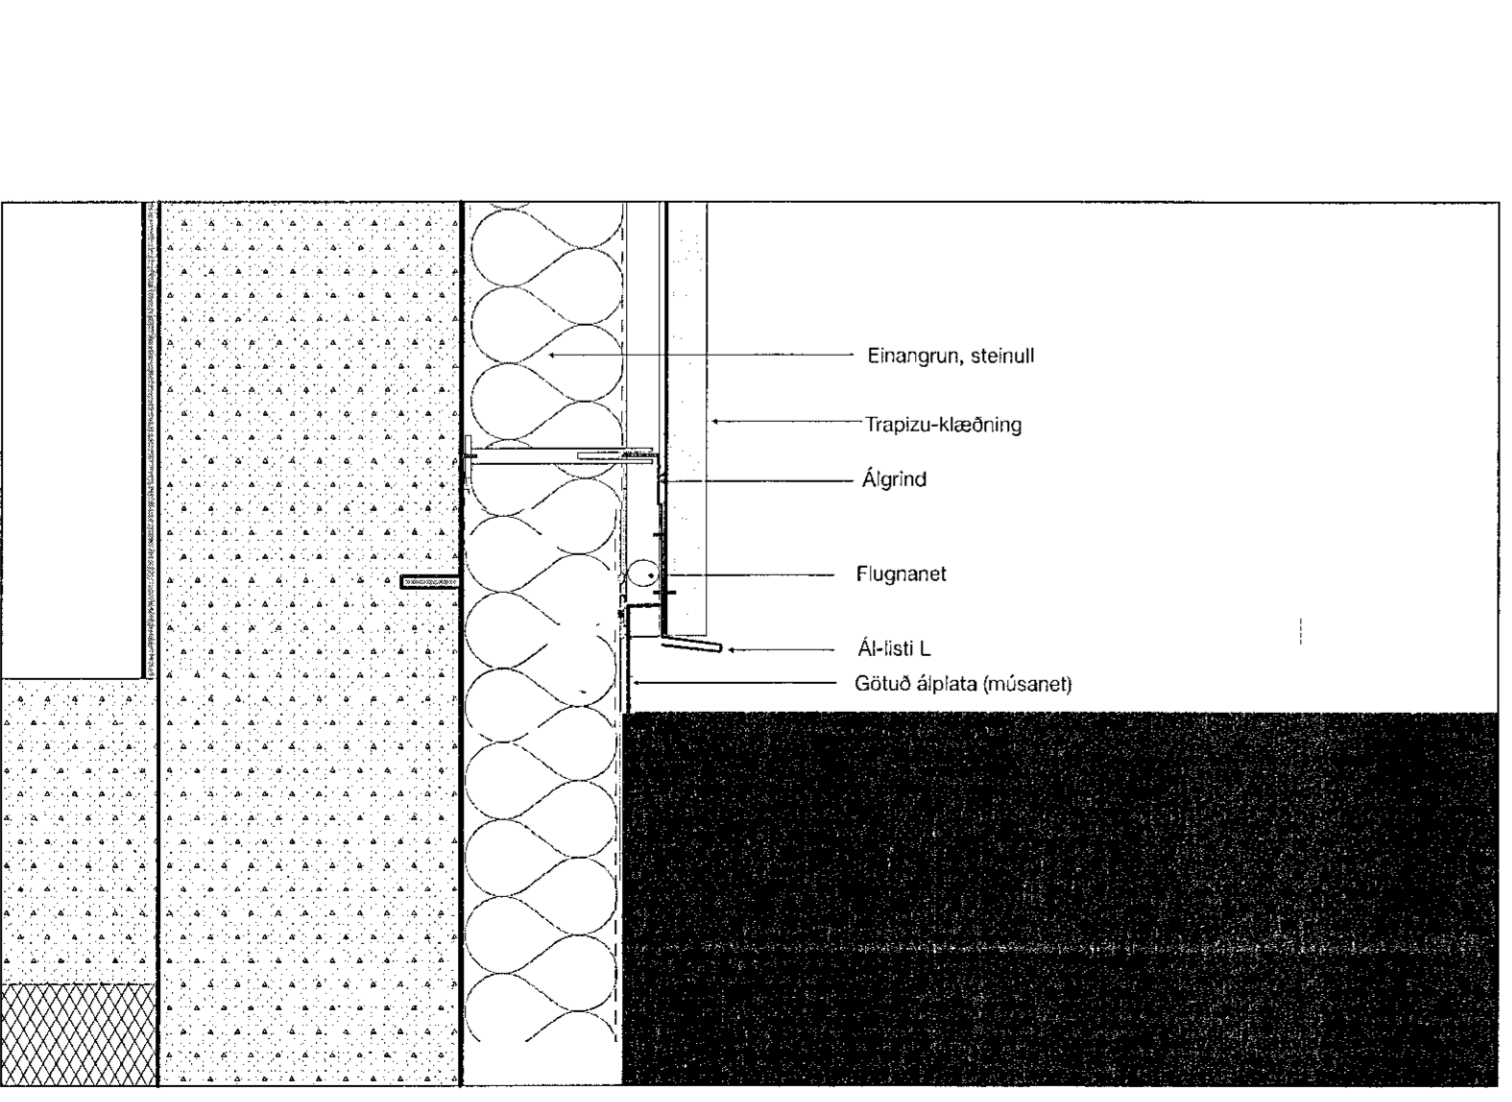


D-05 Deili klæðning við jörð 1:5

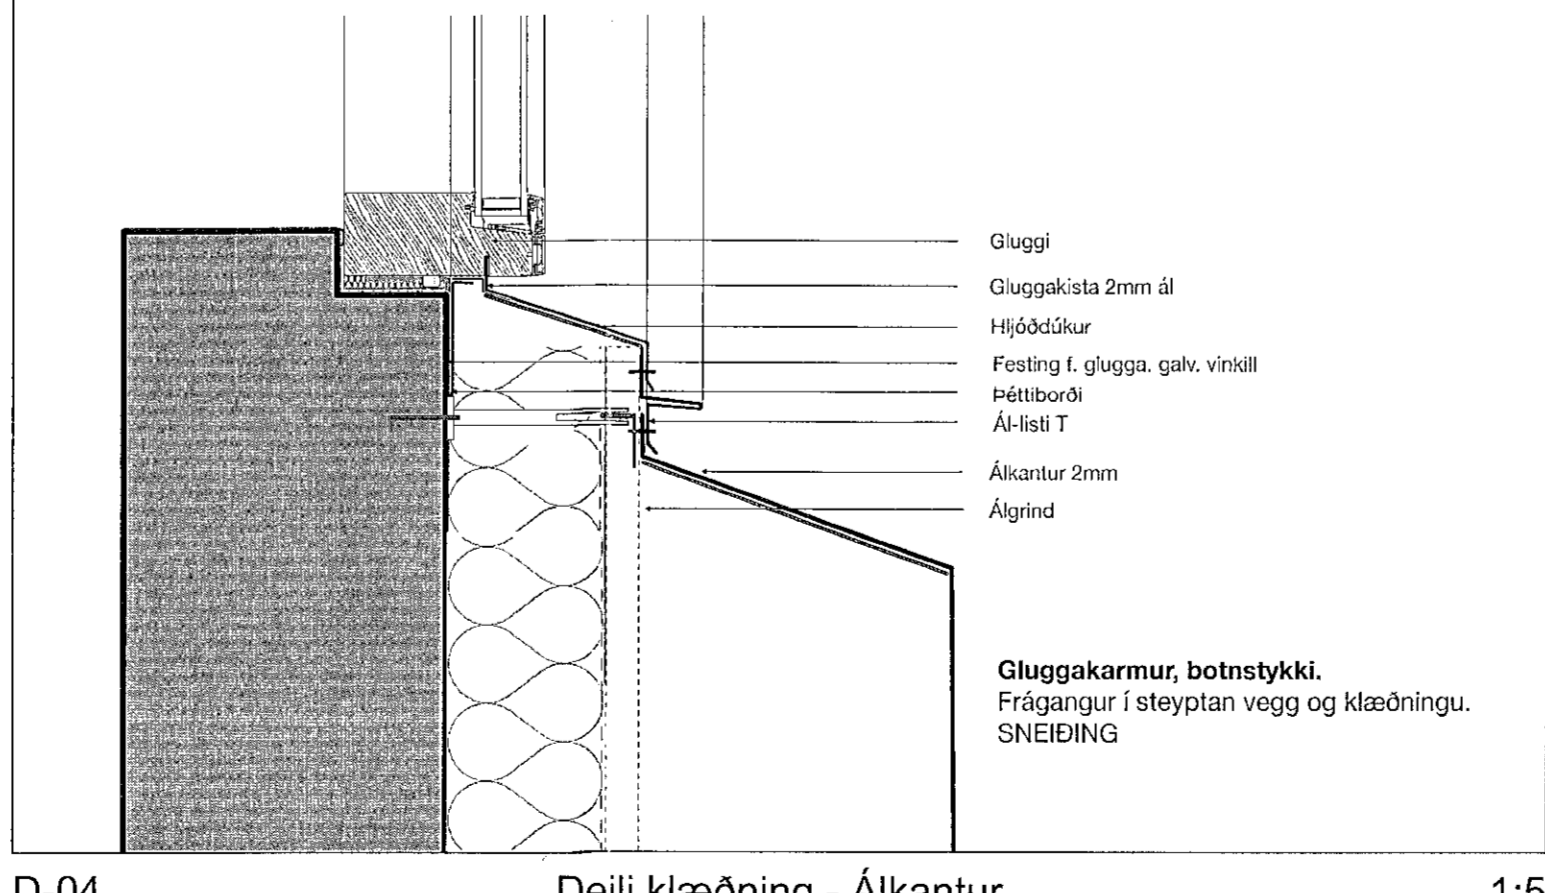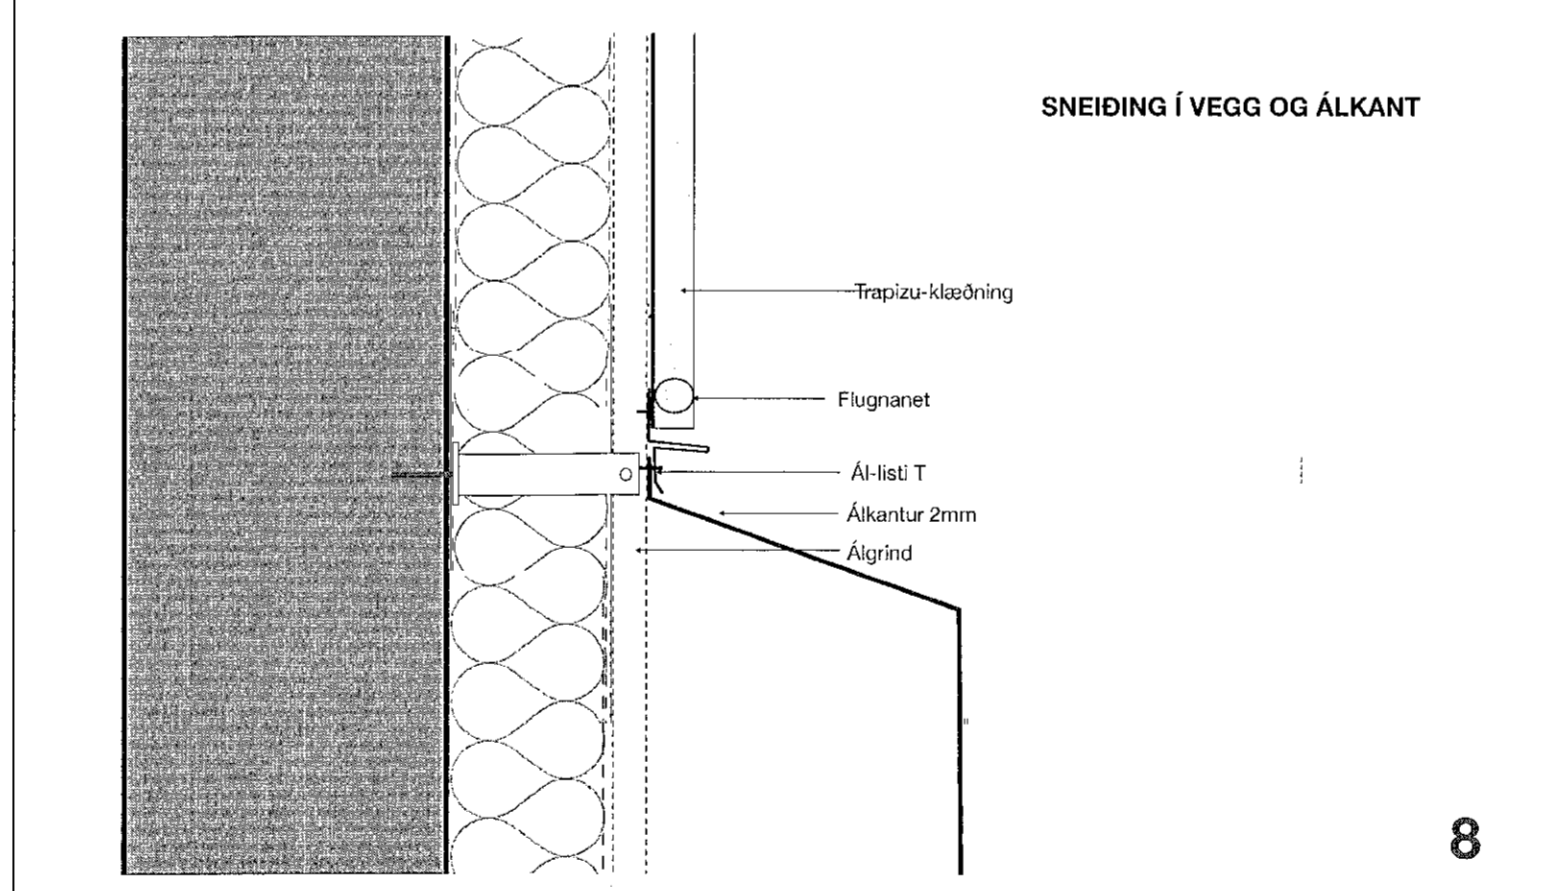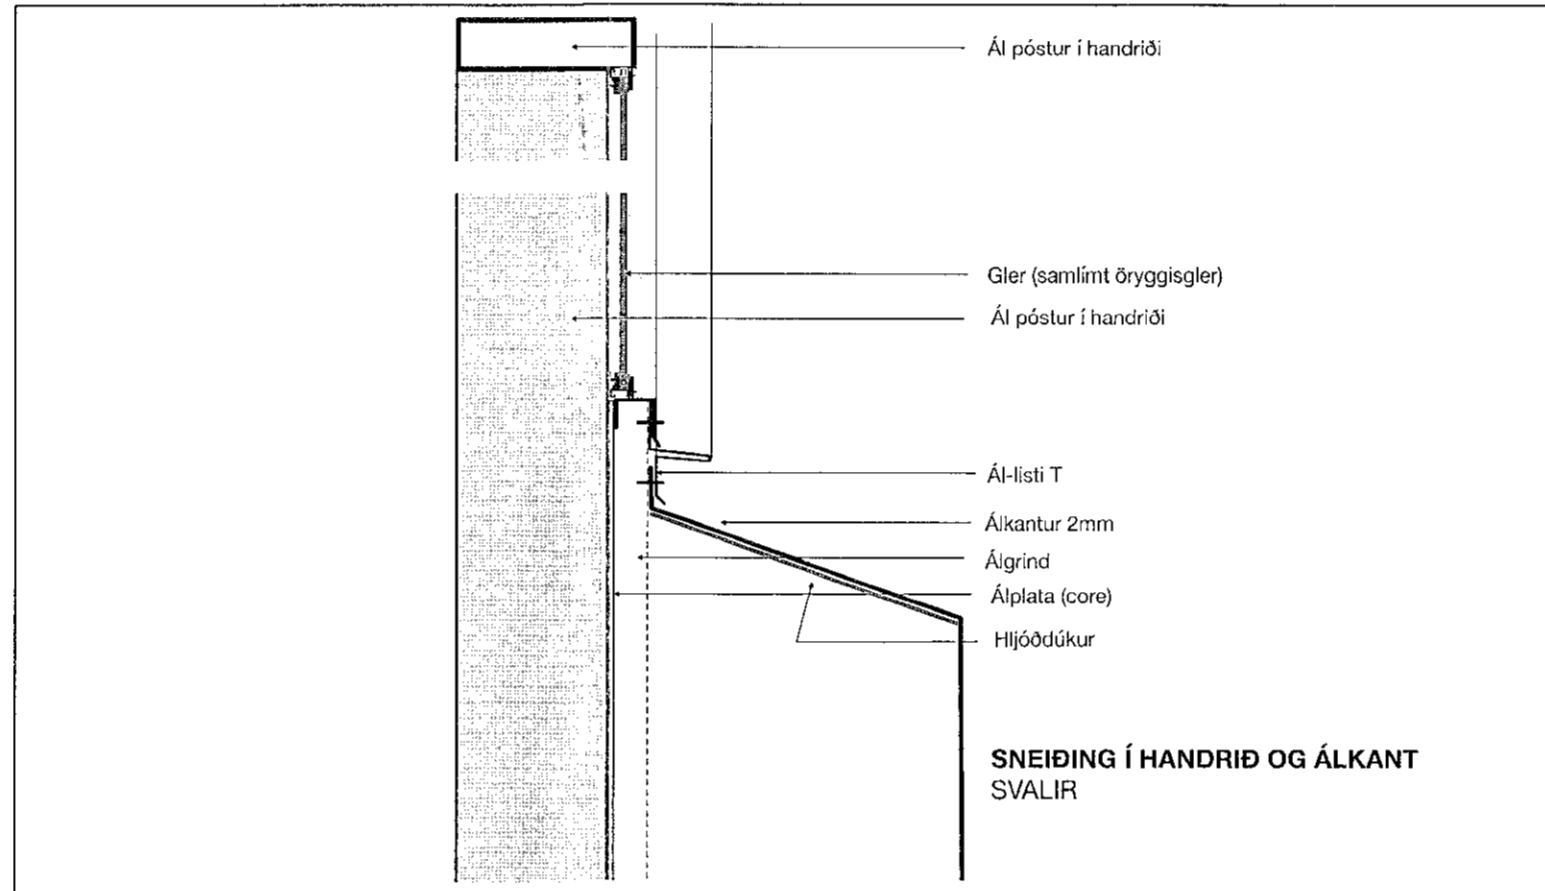

D-04 Deili klæðning - Álkantur 1:5

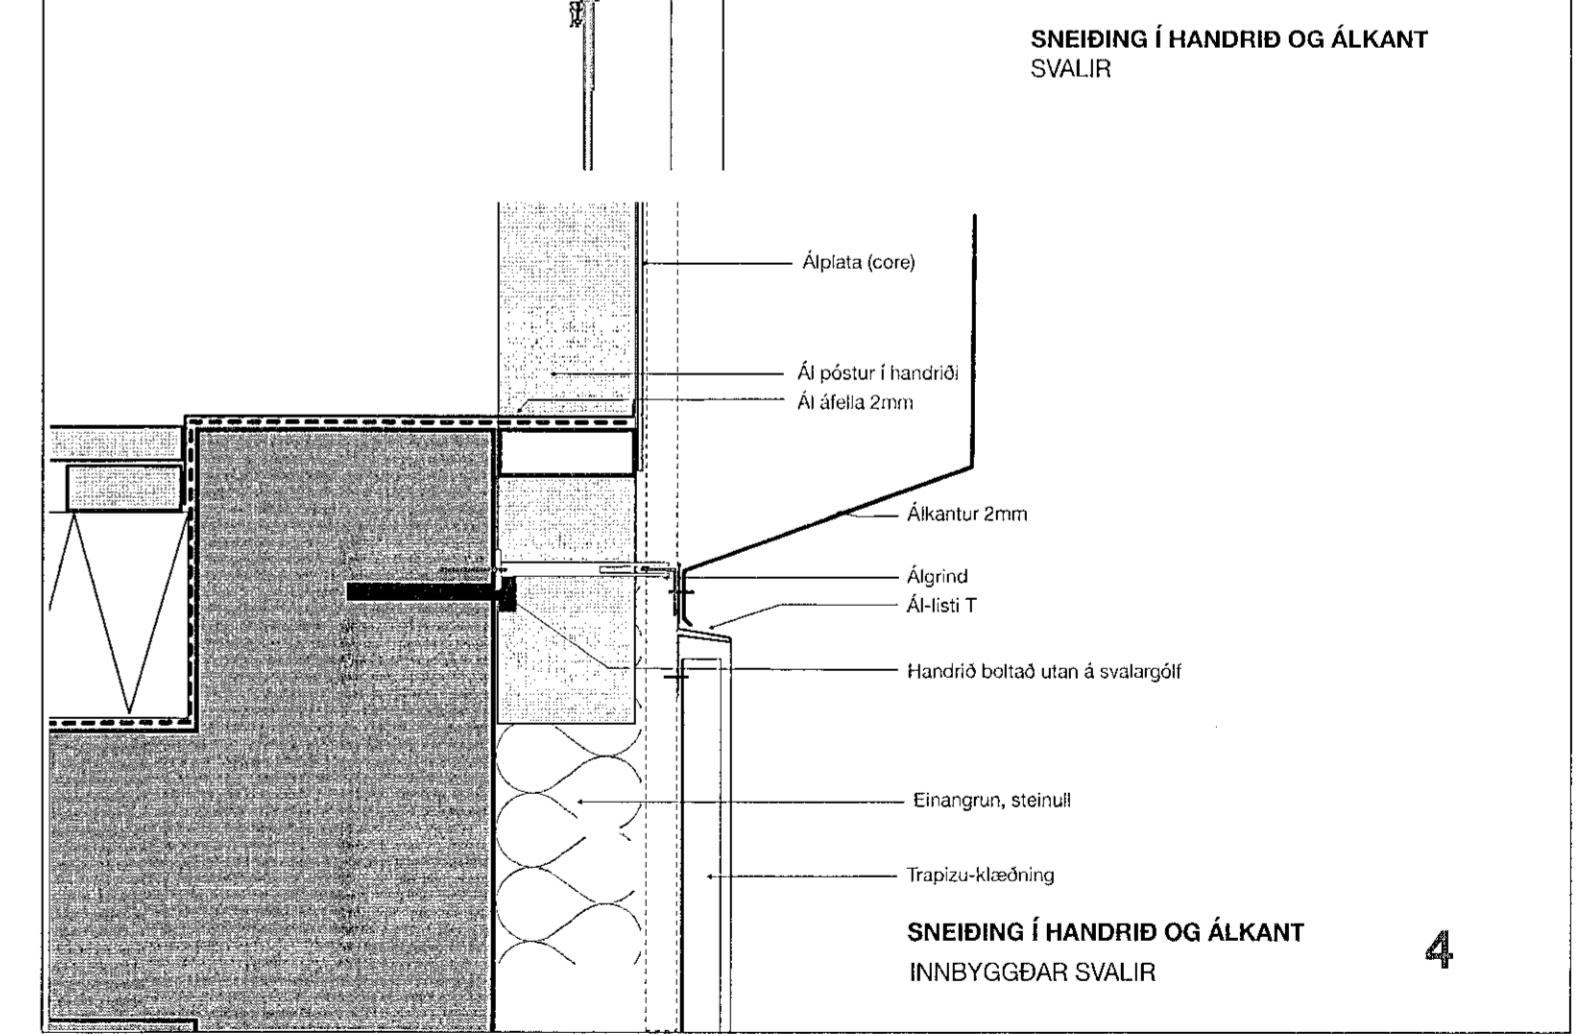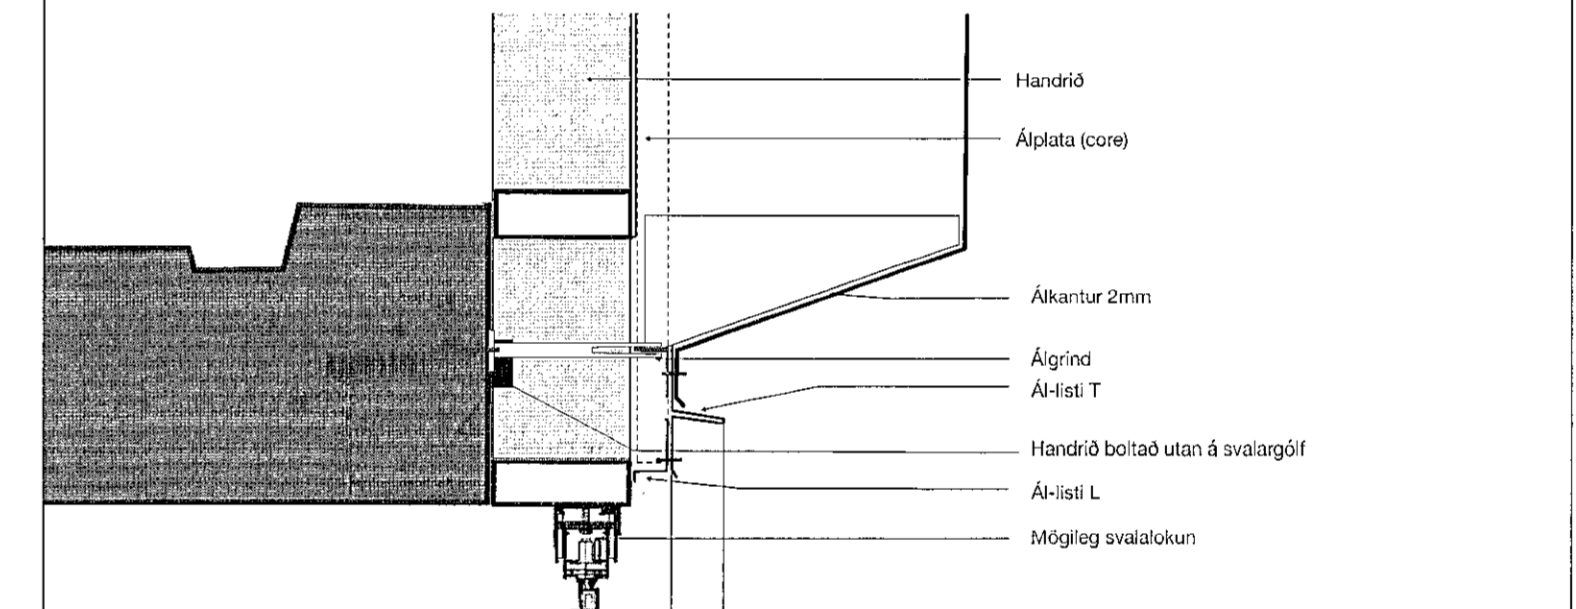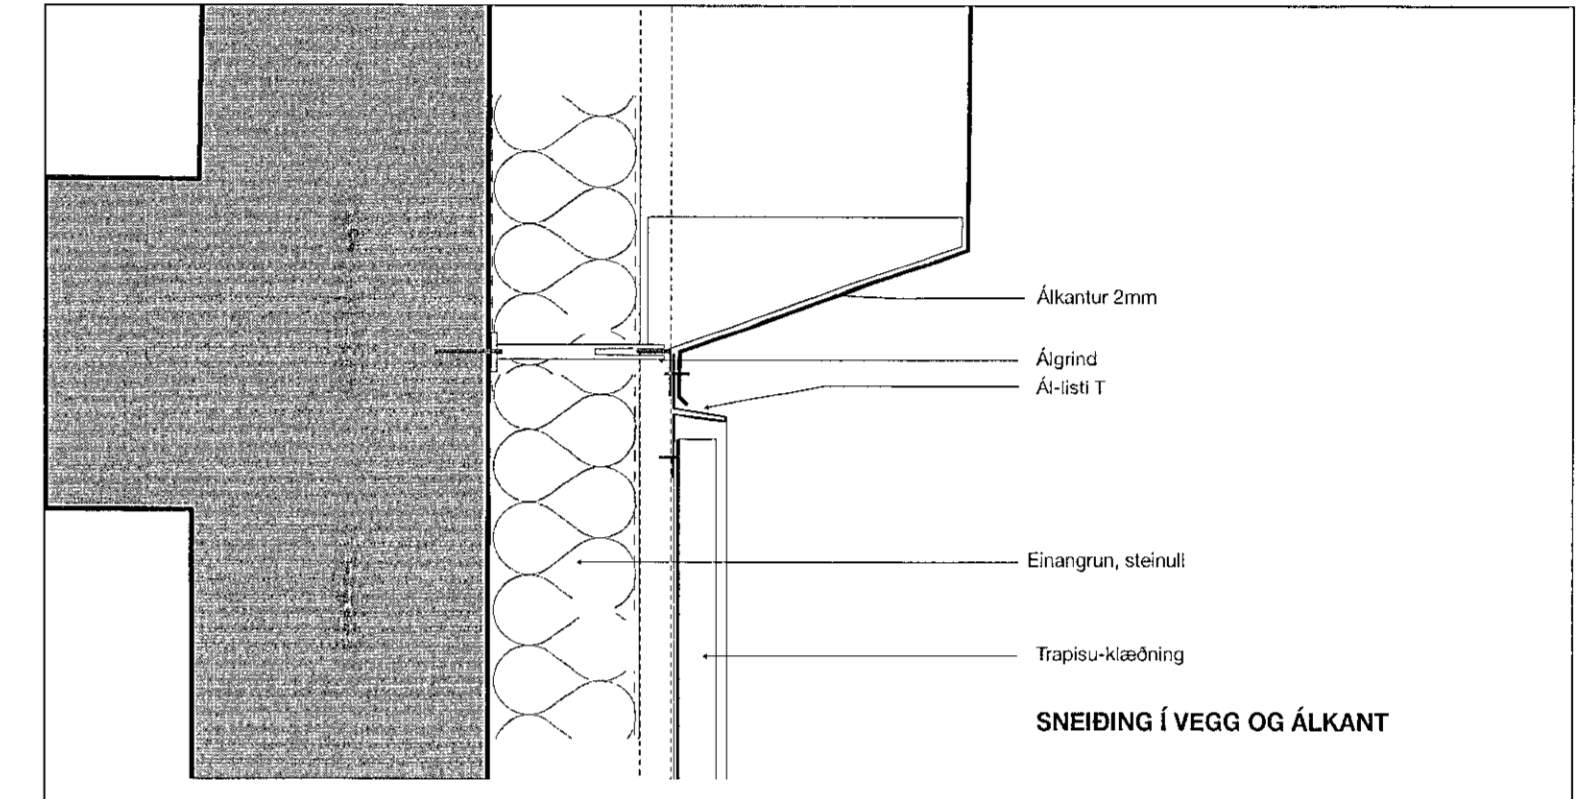

D-03 Deili klæðning - Handrið, 1:5

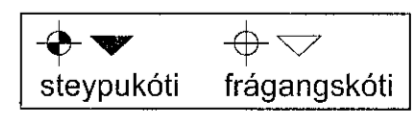

REV.	BREYTINGAR	dags.

**Arkitektar**  
Hringhamar 13-15  
Hafnarfjörður  
Deili

dags. 7.9.2022  
mkv. 1:1  
teikn. AB, AK, AK, AK, AK  
verknr. 2201

