



Samþykkt þann
20. jan. 2023
Höfðingurulltúna 1 Hafnarfjörður
Róbert A. Róbertsson

Tákn


GN	= Gólmúrfaill	Brunatákn	
PN	= Þakmúrfaill	Veggir og hæðaskil	
SN	= Svafurfaill	E100	
LR	= Loftþræsting	A-E100	
VLH	= Vélvörn loftþræsting	A-E120	
FK	= Flóðassar	RE100	
NL	= Neyðarfylis	RE120	
BO	= Björgunarop	A-REIM20	
R	= Reykskyngi		
HSL	= Hlándúkkurtafi	Hurðir	
UT	= Merkur útsangur	E30-CS	
HV	= Hitaveita	E100-CS	
VV	= Vátaveita	E160-CS	
FR	= Ráttmagnaveita	E30-CS	
UK	= Útkarri	E100-CS	
DS	= Dyrarími	E160-CS	
		Gluggar	
		E30	
BO	= Föllstigi við björgunarop		
	= Brunaslanga		
	= Stigabústa		
	= Stigabústa út		
	= Stigabústa brunavörðunarkerfis		
	= Lærtaf		
	= Blástæði fyrir fátæka		

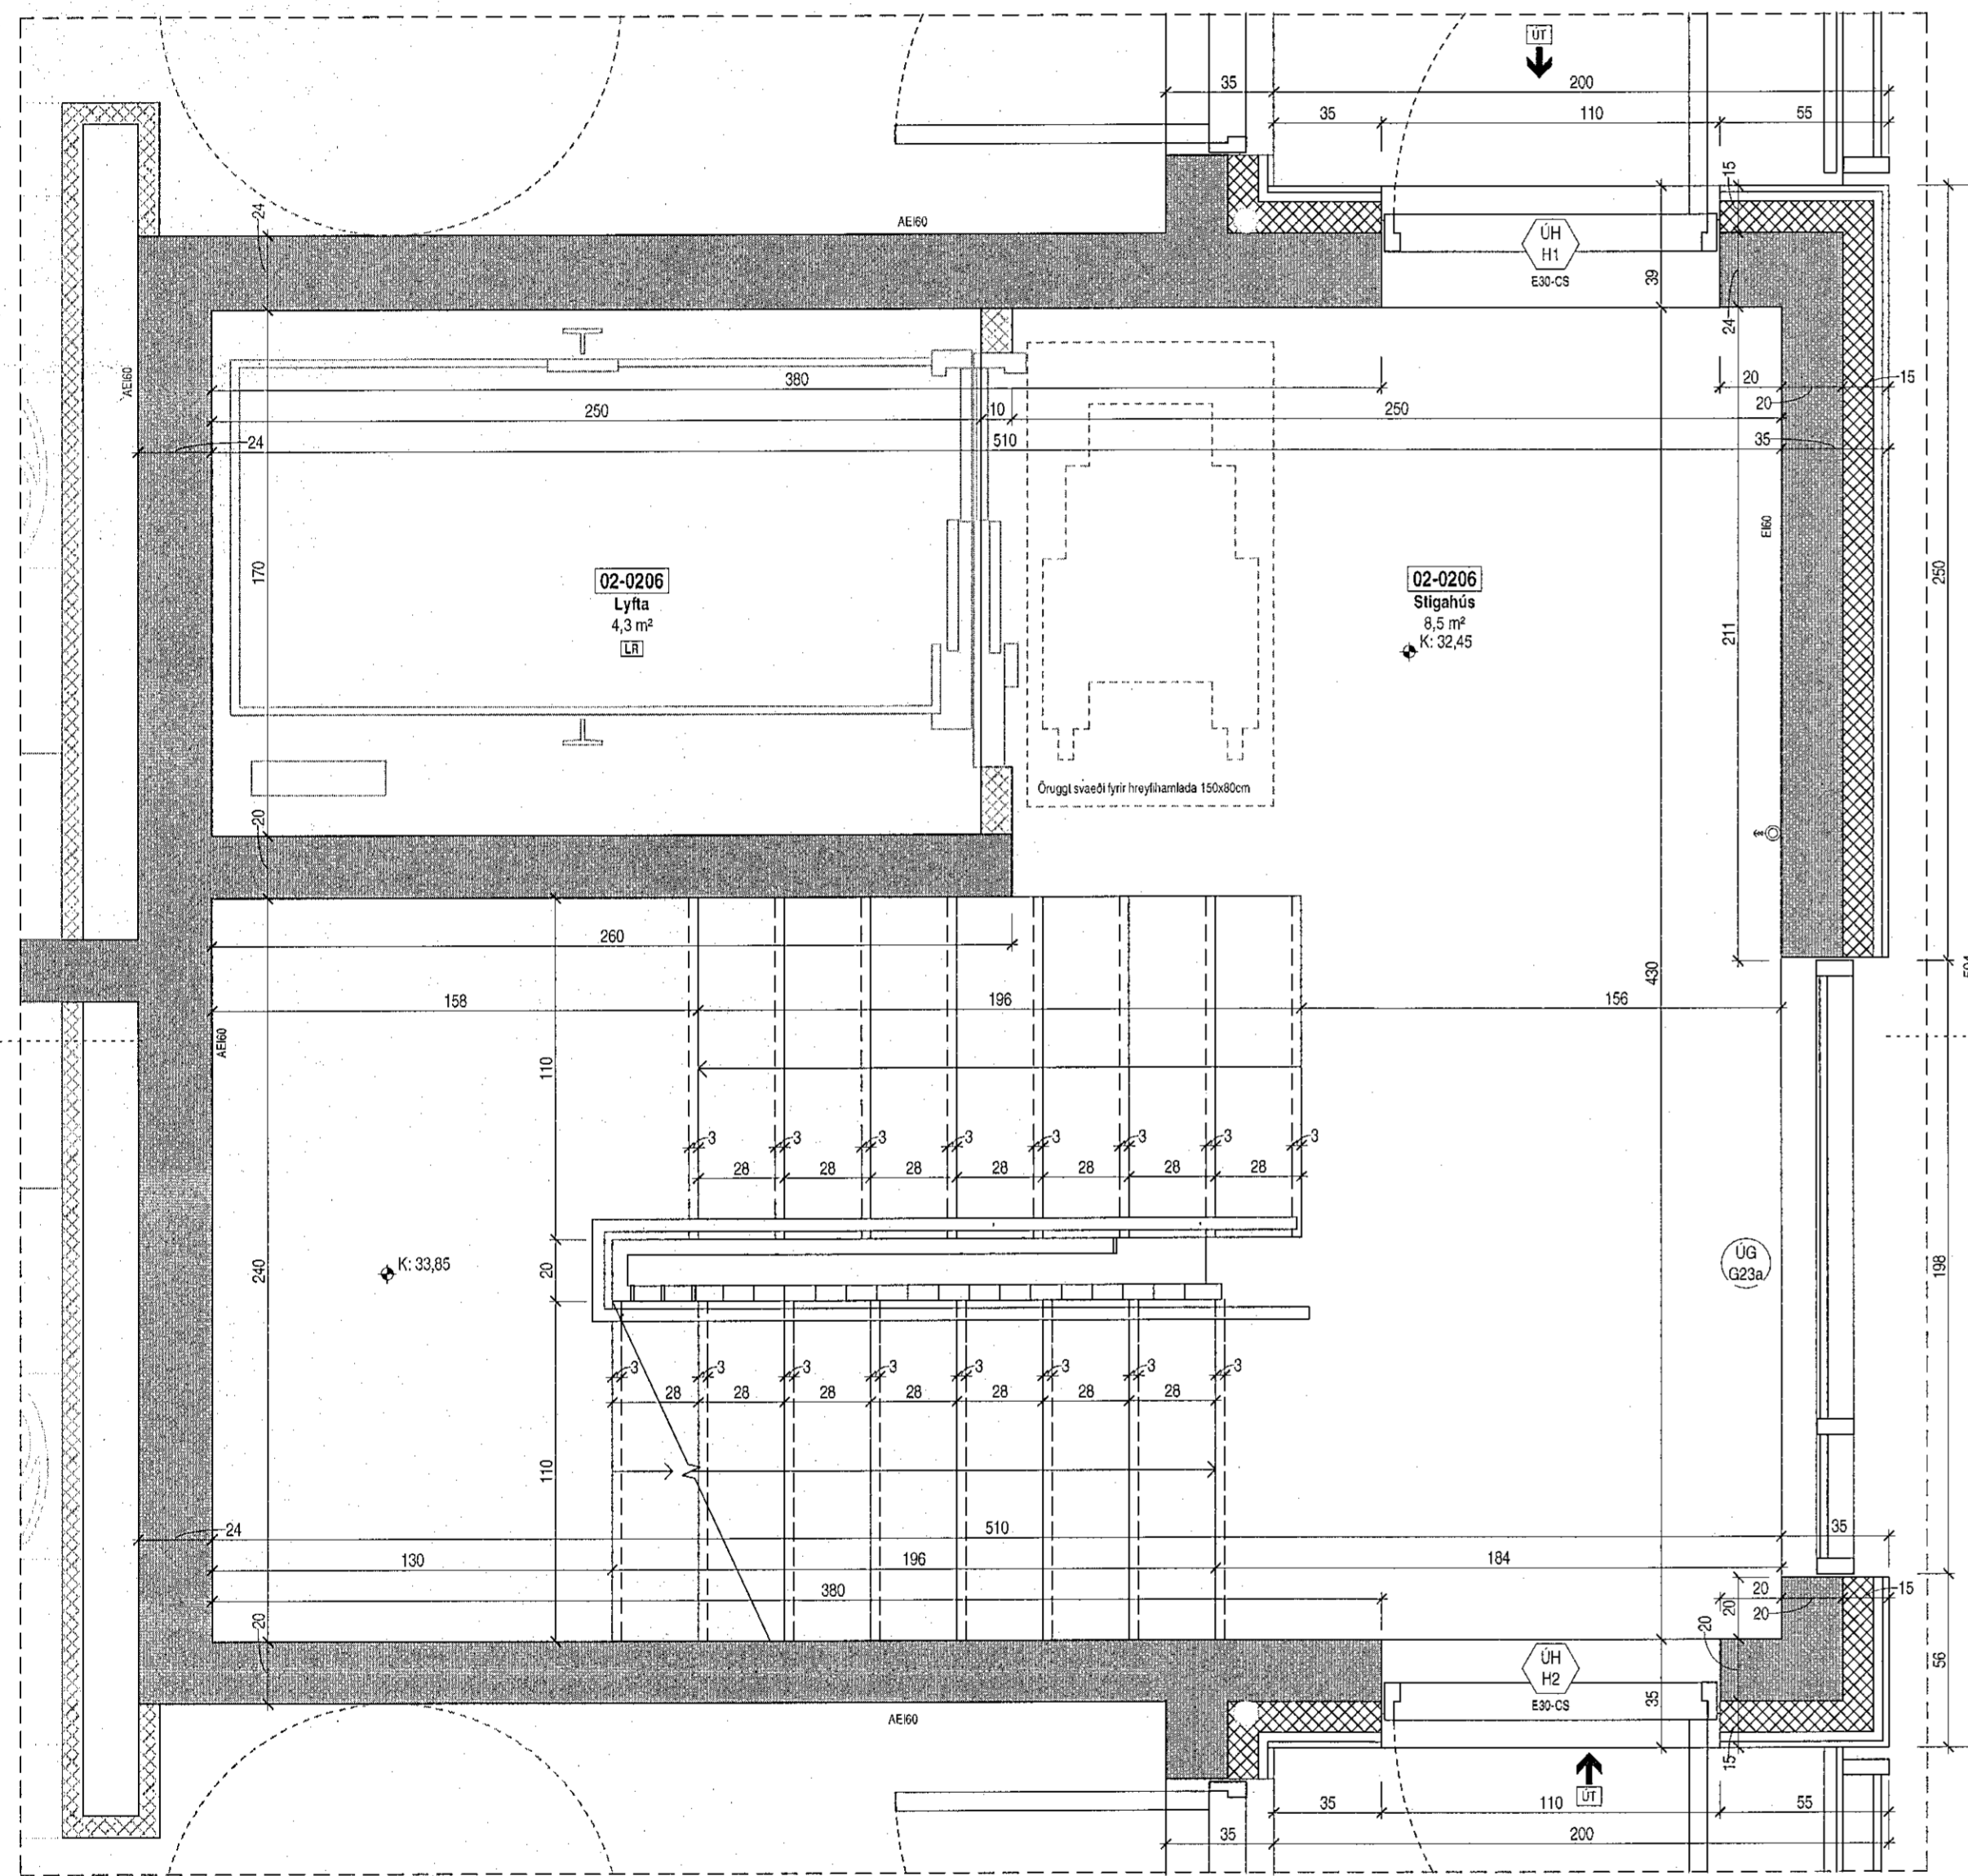

Grunnmynd 2-4.hæð
1 : 20

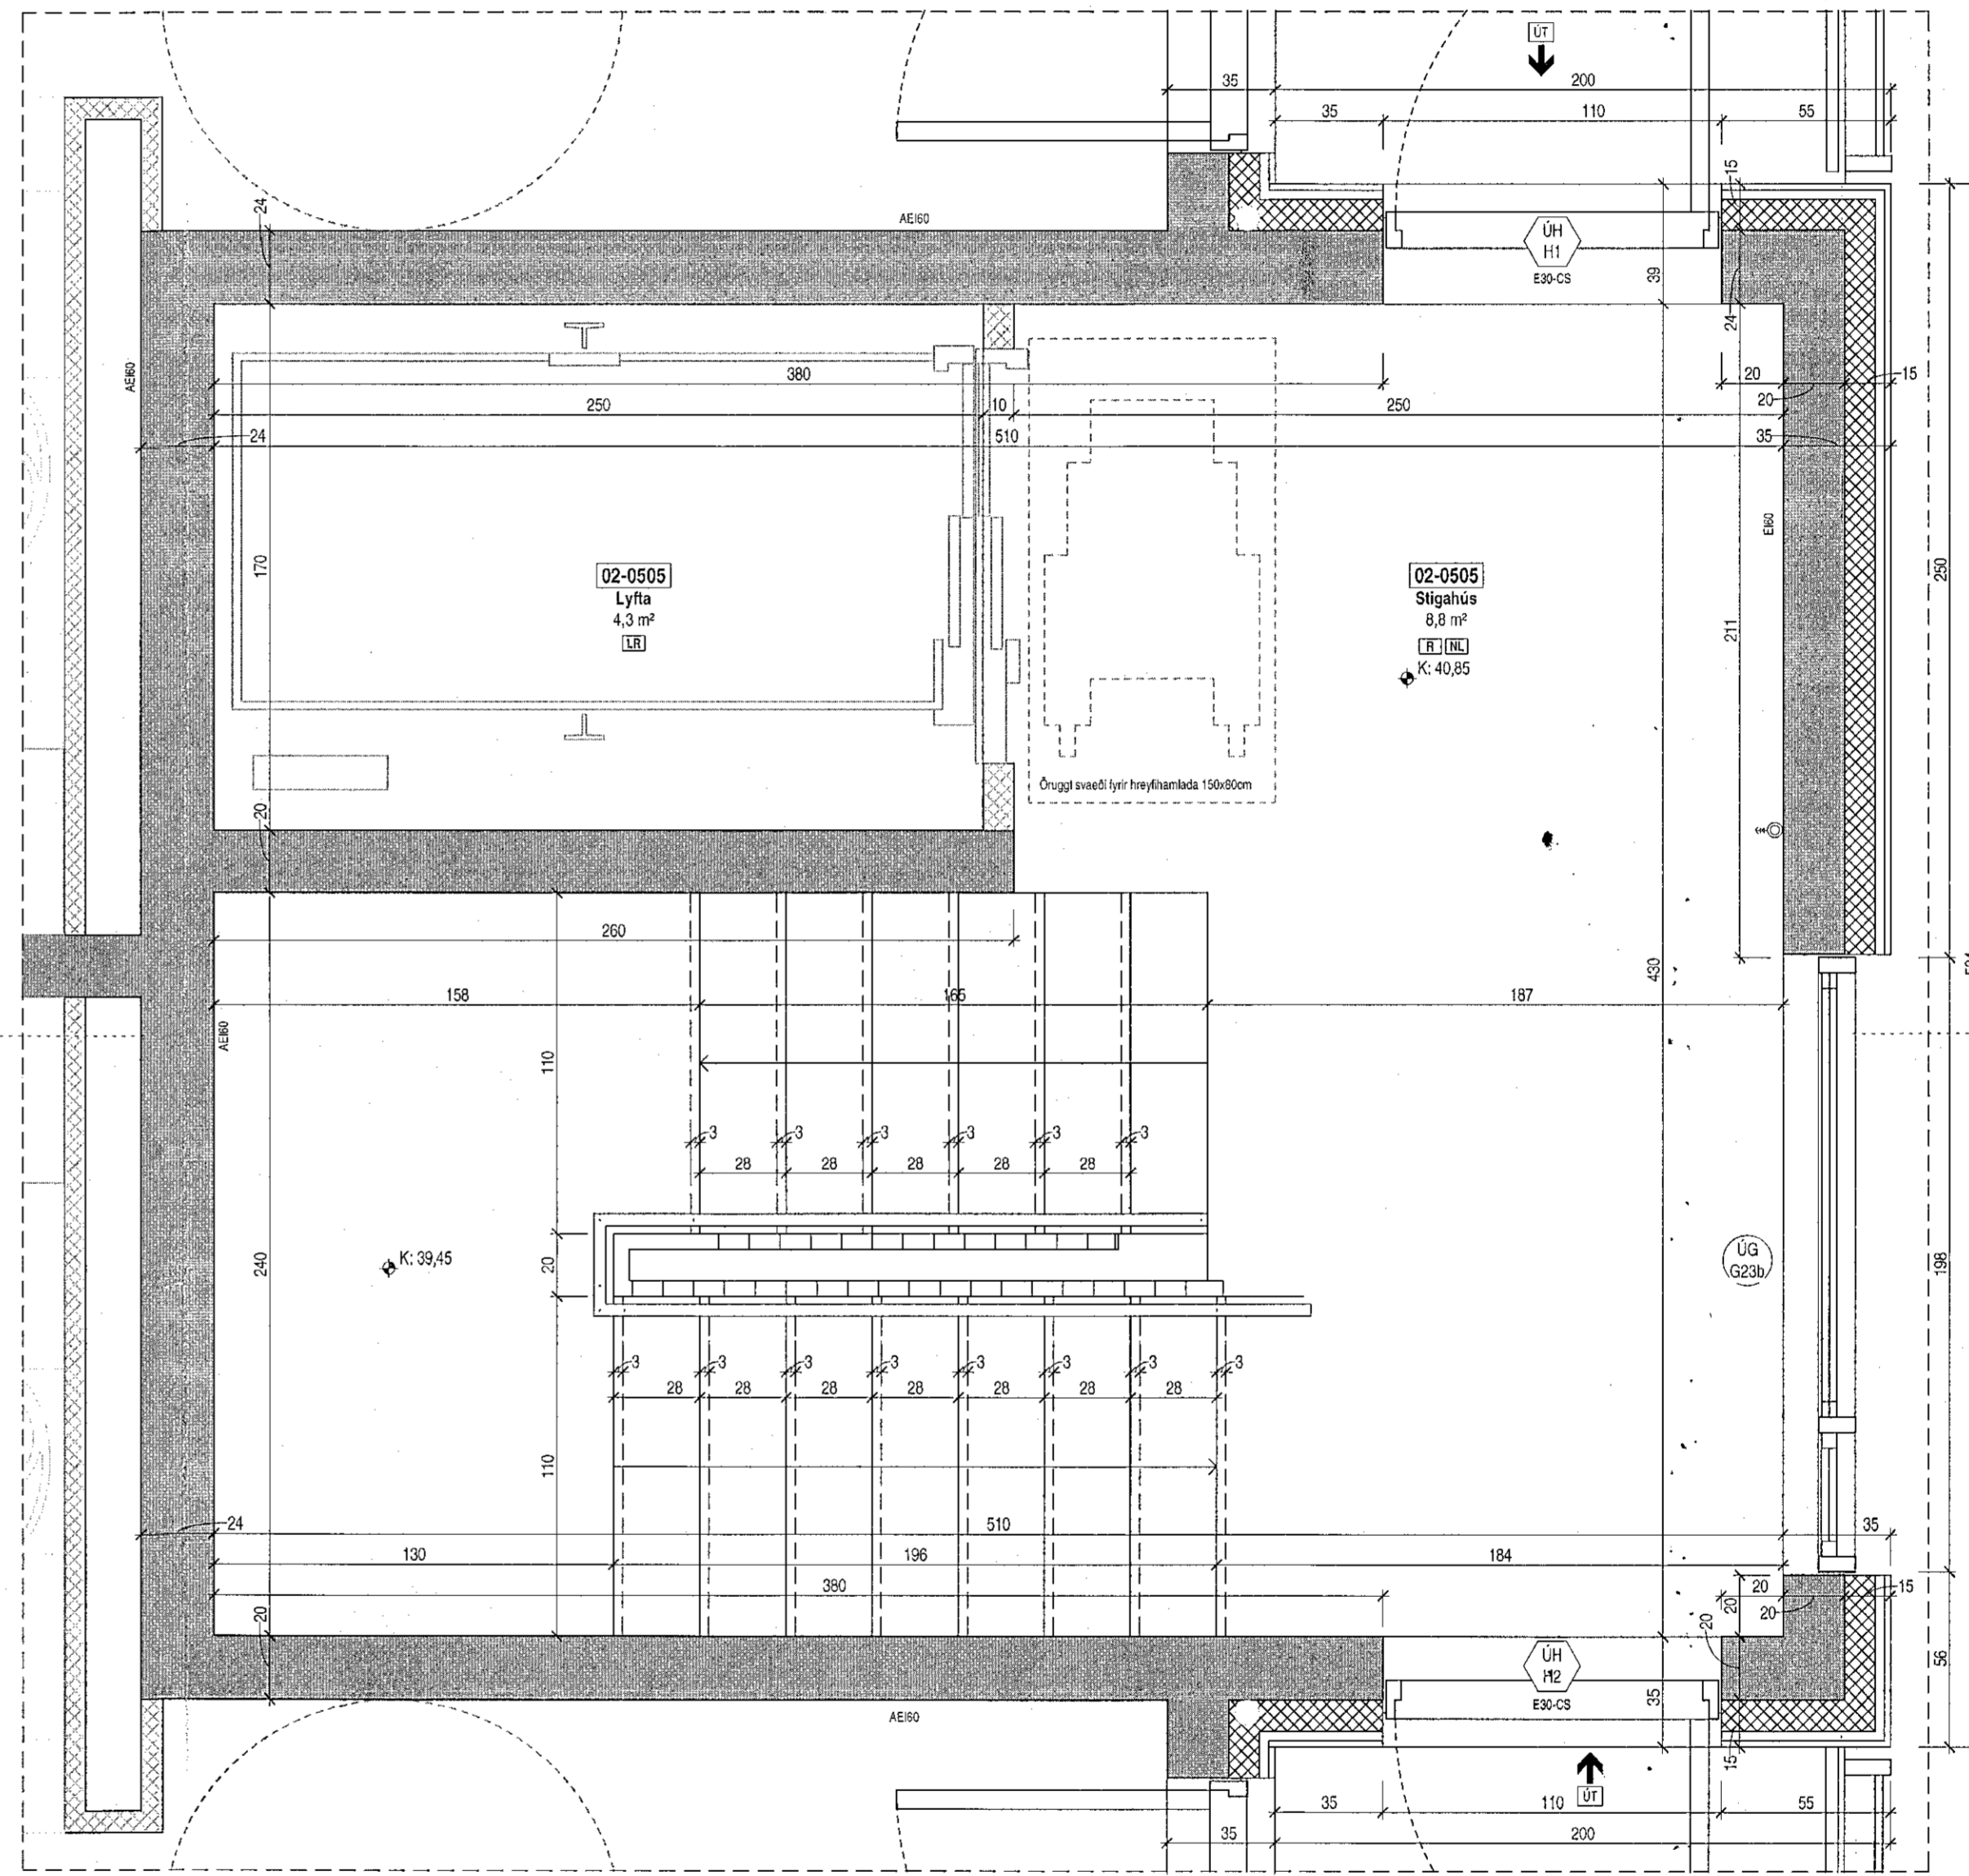

Grunnmynd 5.hæð
1 : 20

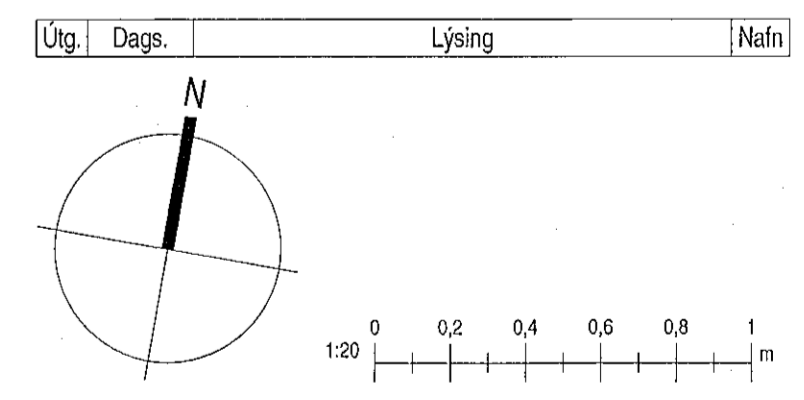

KRark Kristinn Ragnarsson arkitekt ehf.
Hlíðasmíri 19 - 2.hæð, 201 Kópavogur
S. 564.2255, krark@krark.is
Kl. 581298.3899, www.krark.is

Hringhamar 21
Hafnarfjörður

Landhelgisnúmer: L231981

Stigahús 2 og 5.hæð, Mhl. 02

Fjölskylduhús	Sénuþrættir - Afling 2, Nr. 23
Verkmúmer: 210398D	Aðalhönnuður: Kristinn Ragnarsson
Mælikvarði: 1 : 20	Kl. 12.04.2023
Dagsetning: 05.04.2022	Hönnunartíðni: Kristinn Ragnarsson
Hönnun: KR.RCM	120944
Verkefnaftjafi: RCM	Bláa: Úrga
Teknaá: PTG	A427
Yfirfari: RCM/LFM	