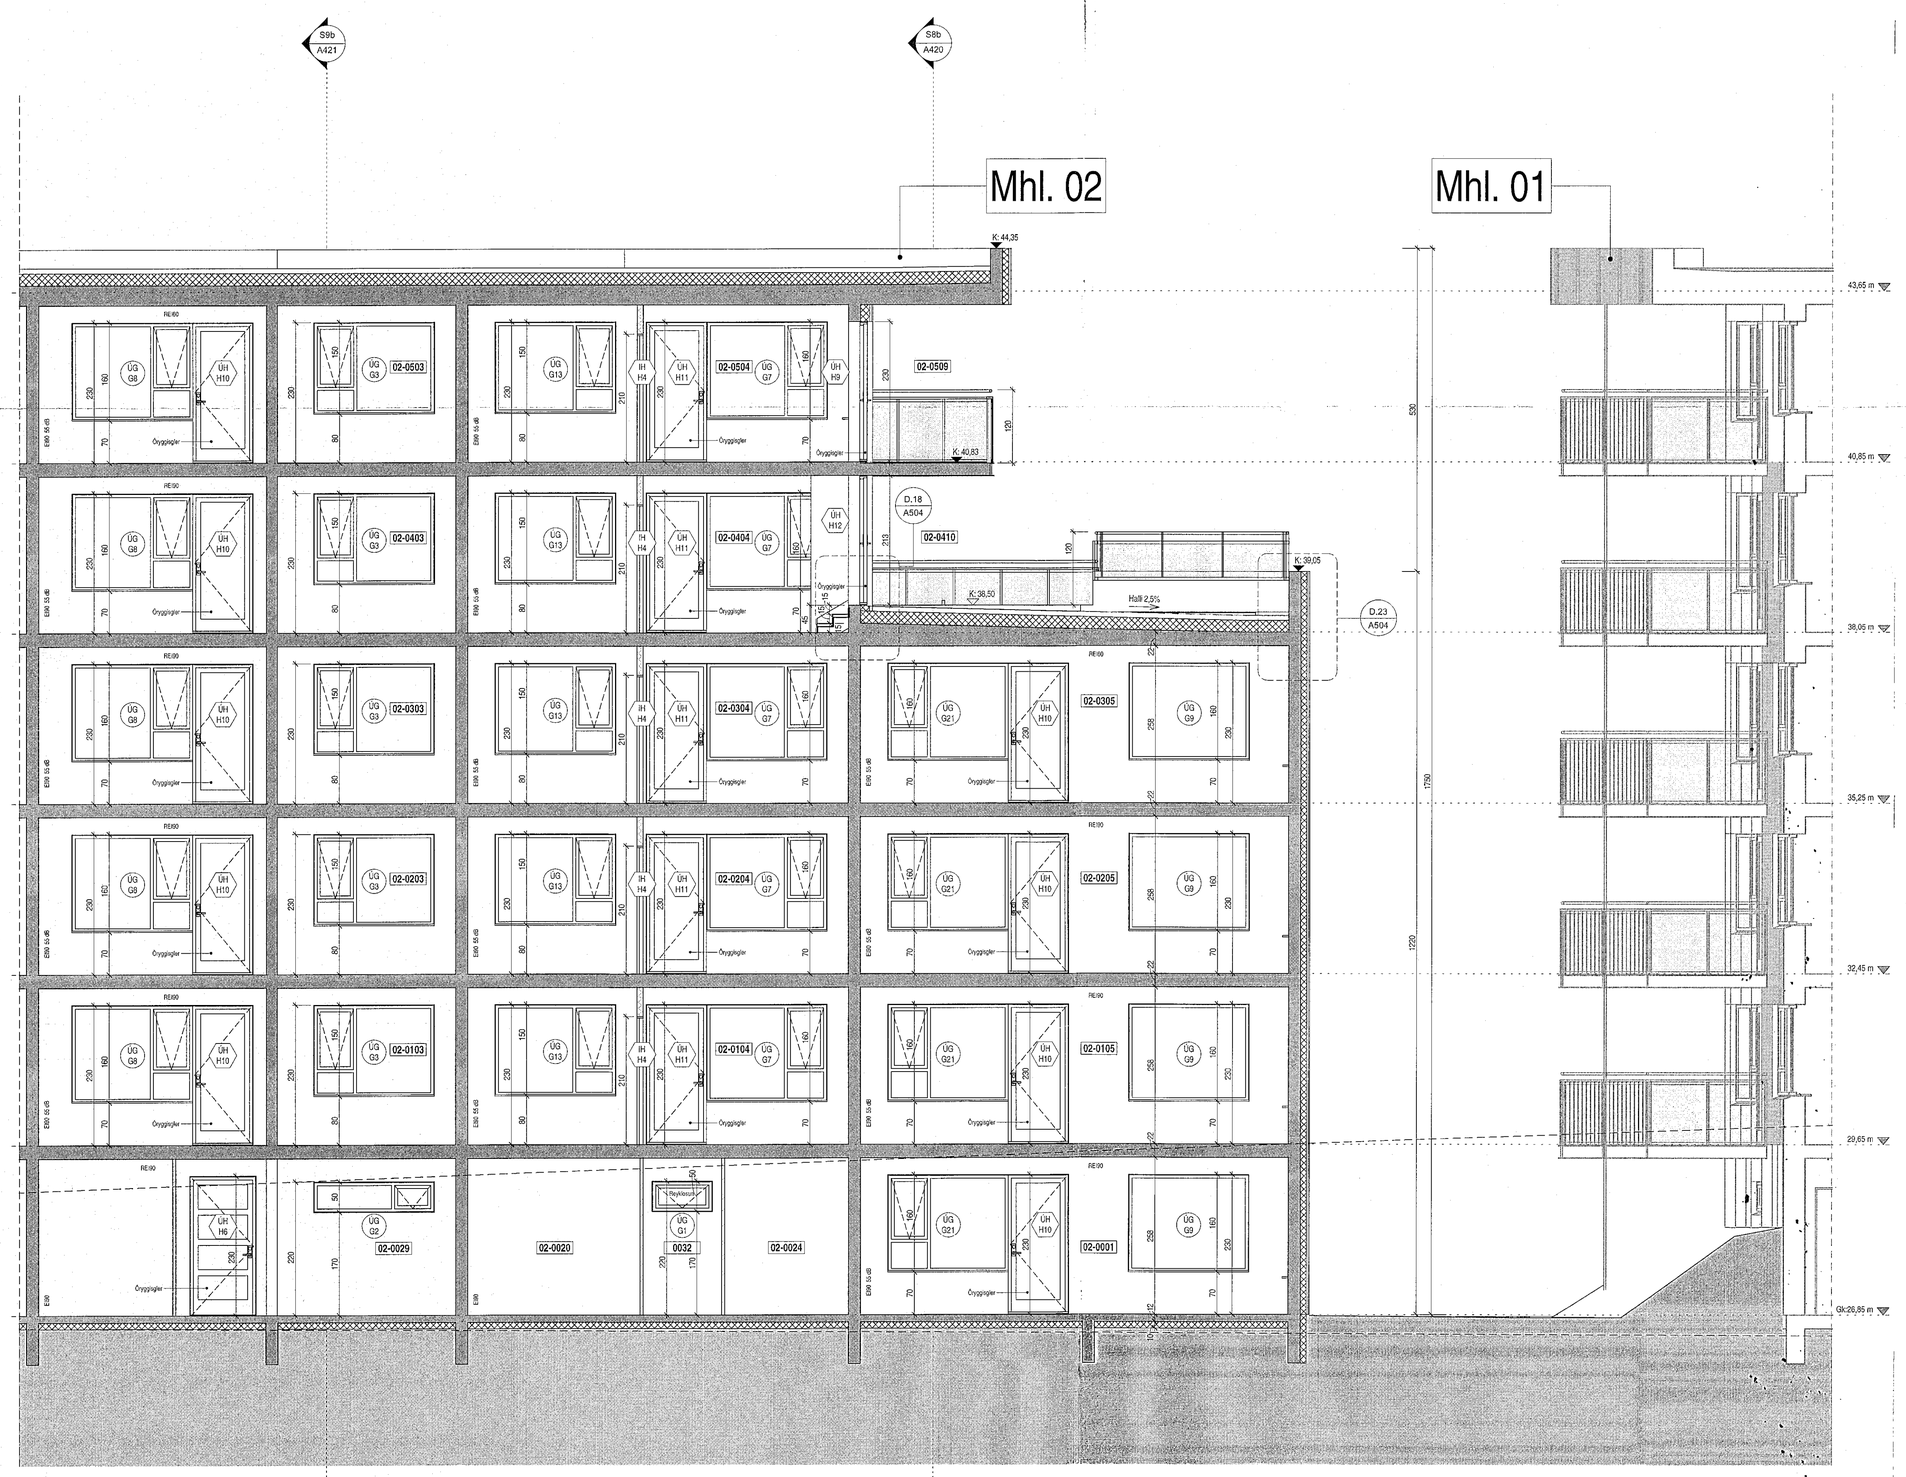

Snið 12b
1 : 50

Samþykkt þann
20. jan. 2023
fh. byggingarfulltrúans í Hafnarfirði
Róbert A. Róbertsson

Tákn

GN	= Gólfniðurfall	**Brunatákn**
PN	= Þakniðurfall	
SN	= Svalaniðurfall	**Veggir og hæðaskil**
LR	= Loftræsting	EI60
VLR	= Vélknúin loftræsting	EI90
PK	= Póstkassar	A-EI60
NL	= Neyðarljós	A-EI120
BO	= Björgunarop	RE160
R	= Reykskynjari	RE120
HSL	= Handslökkvitæki	A-REIM120
ÚT	= Merktur útgangur	
HV	= Hitaveita	
VV	= Vatnsveita	**Hurðir**
RR	= Rafmagnsveita	E30-CS
ÚK	= Útikrani	EI30-CS
DS	= Dyrasími	EI60-CS
		Gluggar
	= Fellistigi við björgunarop	E30
	= Brunaslanga	
	= Stigleiðsla	
	= Stigleiðsla út	
	= Stjórnstöð brunaviðvörunarkerfis	
	= Inntak	
	= Bílastæði fyrir fatlaða	

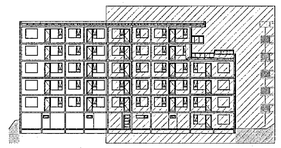

Útg.	Dags.	Lýsing	Nafn

1:50 0 0,5 1 1,5 2 2,5 m

KRark
Kristinn Ragnarsson arkitekt ehf.
Hlíðasmári 19 - 2.hæð . 201 Kópavogur
S. 564.2255 . krark@krark.is
Kt. 581298.3589 . www.krark.is

Hringhamar 21
Hafnarfjörður

Landeignanúmer: L231981

Snið 12 Mhl. 02

Fjölbýlishús	Séruppdrattir - Hlaði 2. Nr.23
Verknúmer: 21039BD	**Aðalhönnuður:** Kristinn Ragnarsson
Mælikvarði: As indicated	Kt. 120944.2669
Dagsetning: 05.04.2022	**Hönnunarstjóri:** Kristinn Ragnarsson
Hönnun: KR.RCM	120944.2669
Verkfræðistjóri: RCM	**Blað:** **Útgáfa:**
Teiknað: PTG	A424b
Yfirfarið: RCM.LPM	

A1

Copyright © KRark. „Hönnuður áskilur sér allan rétt á teikningum - Fjölföldun er með skriflegu samþykki

Plot: 16.06.22
Save: 22.5.2022 10:29:54
Skrá: Autodesk Docs://21039BD-Hringhamar Reitur 25.B Hafl/21039BD-Hringhamar Reitur 25.B Hafl.rvt