Samþykkt þann
20. jan. 2023
fh. byggingarfulltrúans í Hafnarfirði
Róbert A. Róbertsson

Mhl.02

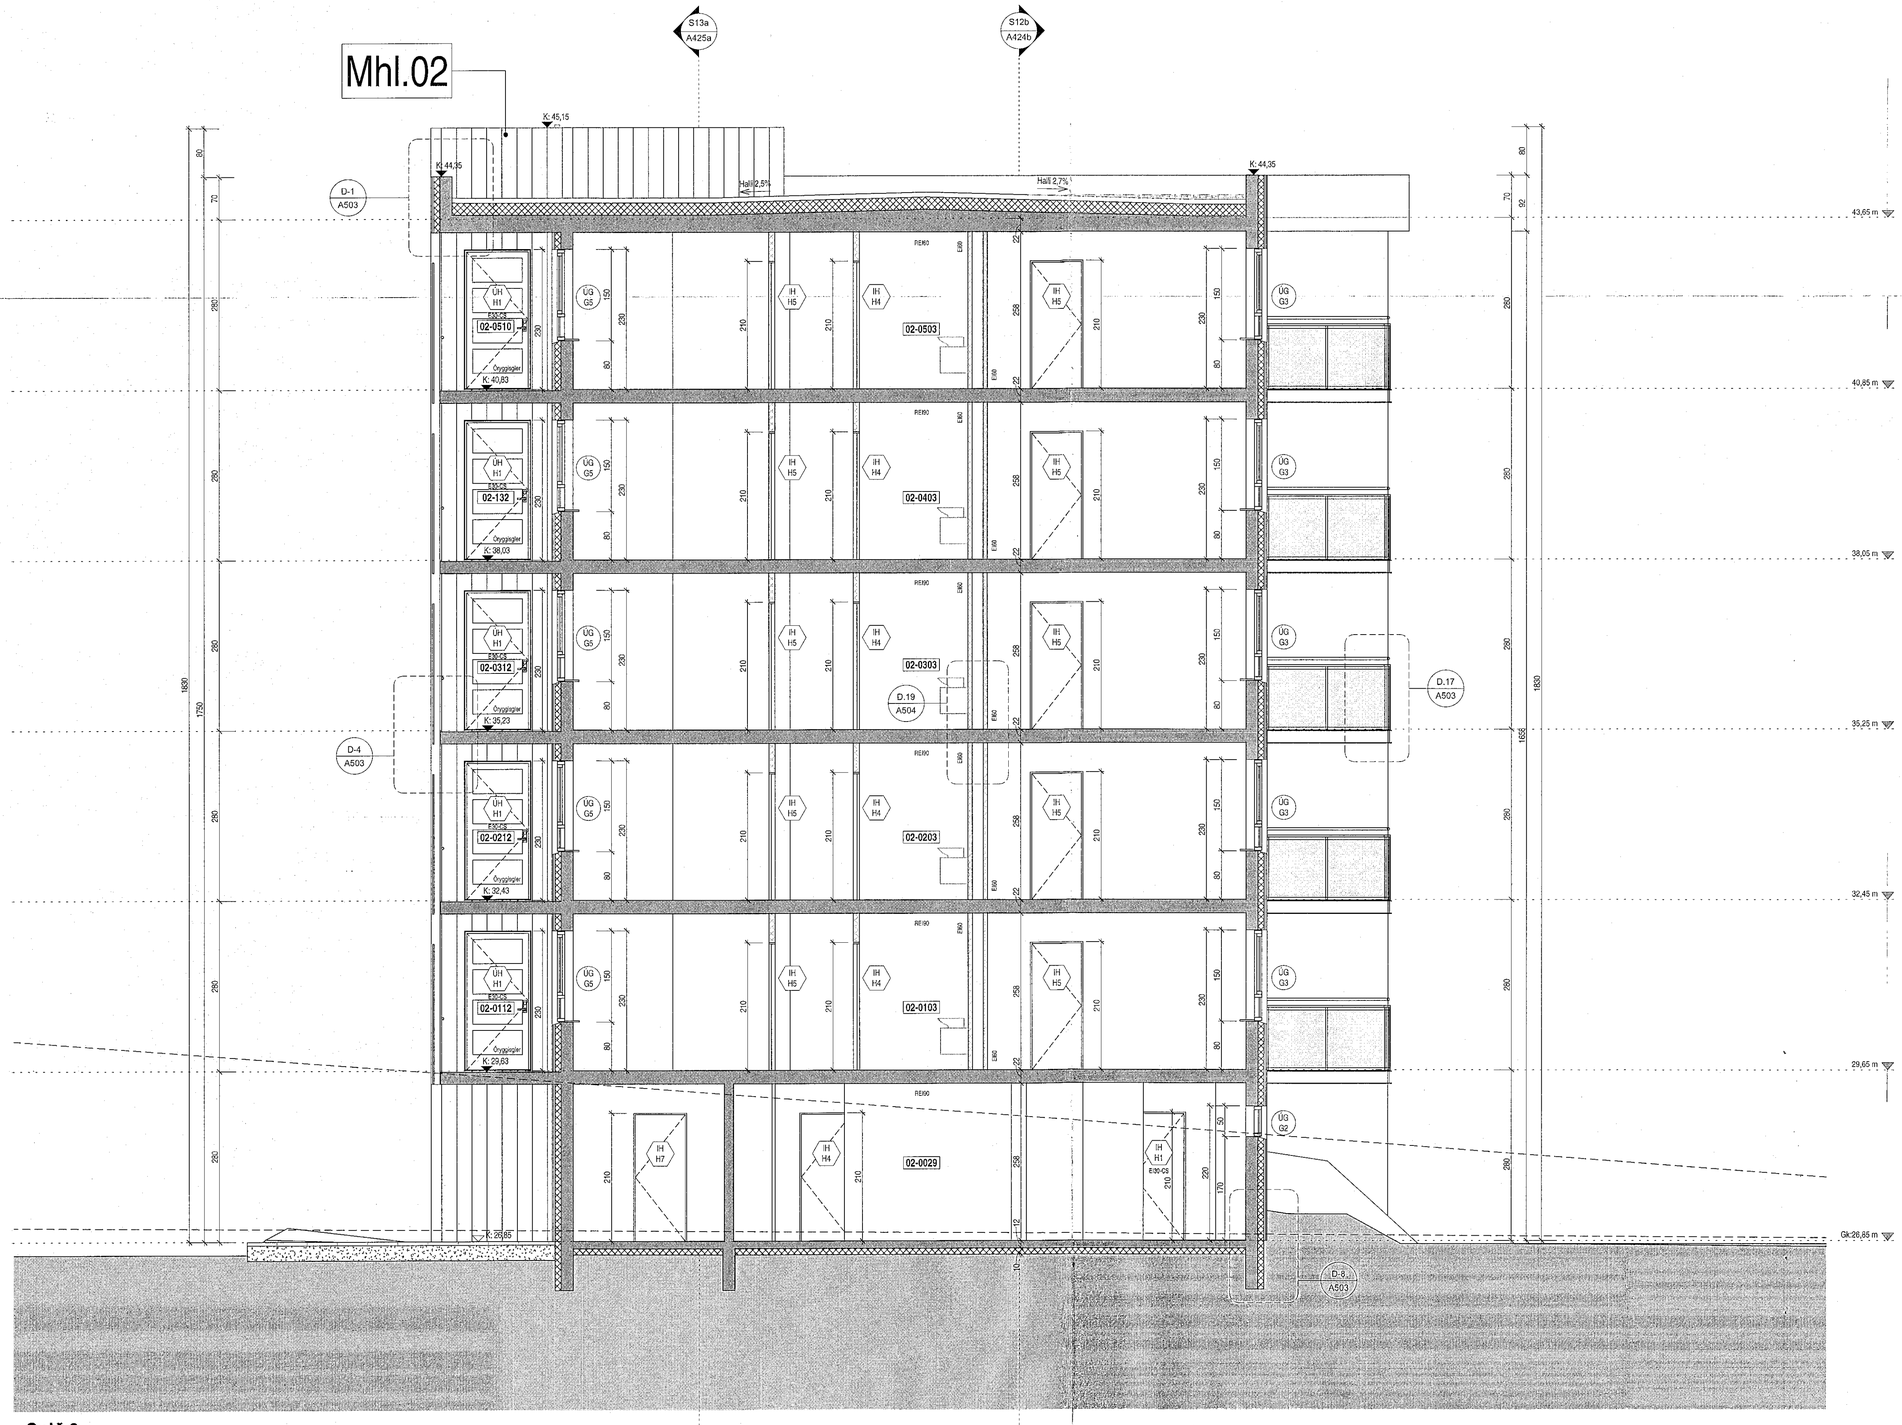

Snið 9
1 : 50

Tákn

GN	= Gólfniðurfall	**Brunatákn**
ÞN	= Þakniðurfall	
SN	= Svalaniðurfall	**Veggir og hæðaskil**
LR	= Loftræsting	EI60
VLR	= Vélknúin loftræsting	EI90
PK	= Póstkassar	A-EI60
NL	= Neyðarljós	A-EI120
BO	= Björgunarop	RE60
R	= Reykskynjari	RE90
HSL	= Handslökkvitæki	RE120
ÚT	= Merktur útgangur	A-REIM120
HV	= Hitaveita	
VV	= Vatnsveita	**Hurðir**
RR	= Ralmagnsveita	E30-CS
ÚK	= Útikrani	EI30-CS
DS	= Dyrasími	EI60-CS
60	= Fellistigi við björgunarop	**Gluggar**
	= Brunaslanga	E30
	= Stigleiðsla	
	= Stigleiðsla út	
	= Stjórnstöð brunaviðvörunarkerfis	
	= Inntak	
	= Bílastæði fyrir fatlaða	

Útg.	Dags.	Lýsing	Nafn

1:50 0 0,5 1 1,5 2 2,5 m

KRark
Kristinn Ragnarsson arkitekt ehf.
Hlíðasmári 19 - 2.hæð . 201 Kópavogur
S. 564.2255 . krark@krark.is
Kt. 561293-3569 . www.krark.is

Hringhamar 21
Hafnarfjörður

Landeignanúmer: L231981

Snið 9 Mhl. 02

Fjöbýlishús		Séruppdrættir-Áfangi 2. Nr.23	
Verknúmer:	21039BD	**Aðalhönnuður:**	**Kristinn Ragnarsson**
Mælikvarði:	1 : 50		Kt. 120944-2669
Dagsetning:	05.04.2022	**Hönnunarstjóri:**	Kristinn Ragnarsson
Hönnun:	KR.RCM		120944-2669
Verkefnastjóri:	RCM	**Blað:**	Útgáfa:
Teiknað:	PTG		A421
Yfirfarið:	RCM.LPM		

Plot: 16.06.22
Save: 22.9.2022 10:29:38
Skrá: Autodesk Docs://21039BD-Hringhamar Reitur 25.B Haf/21039BD-Hringhamar Reitur 25.B Haf.rvt

Copyright © KRark_Hönnuður áskilur sér allan rétt á hönnuninni - Fjölföldun er háð skriflegu samþykki

A1