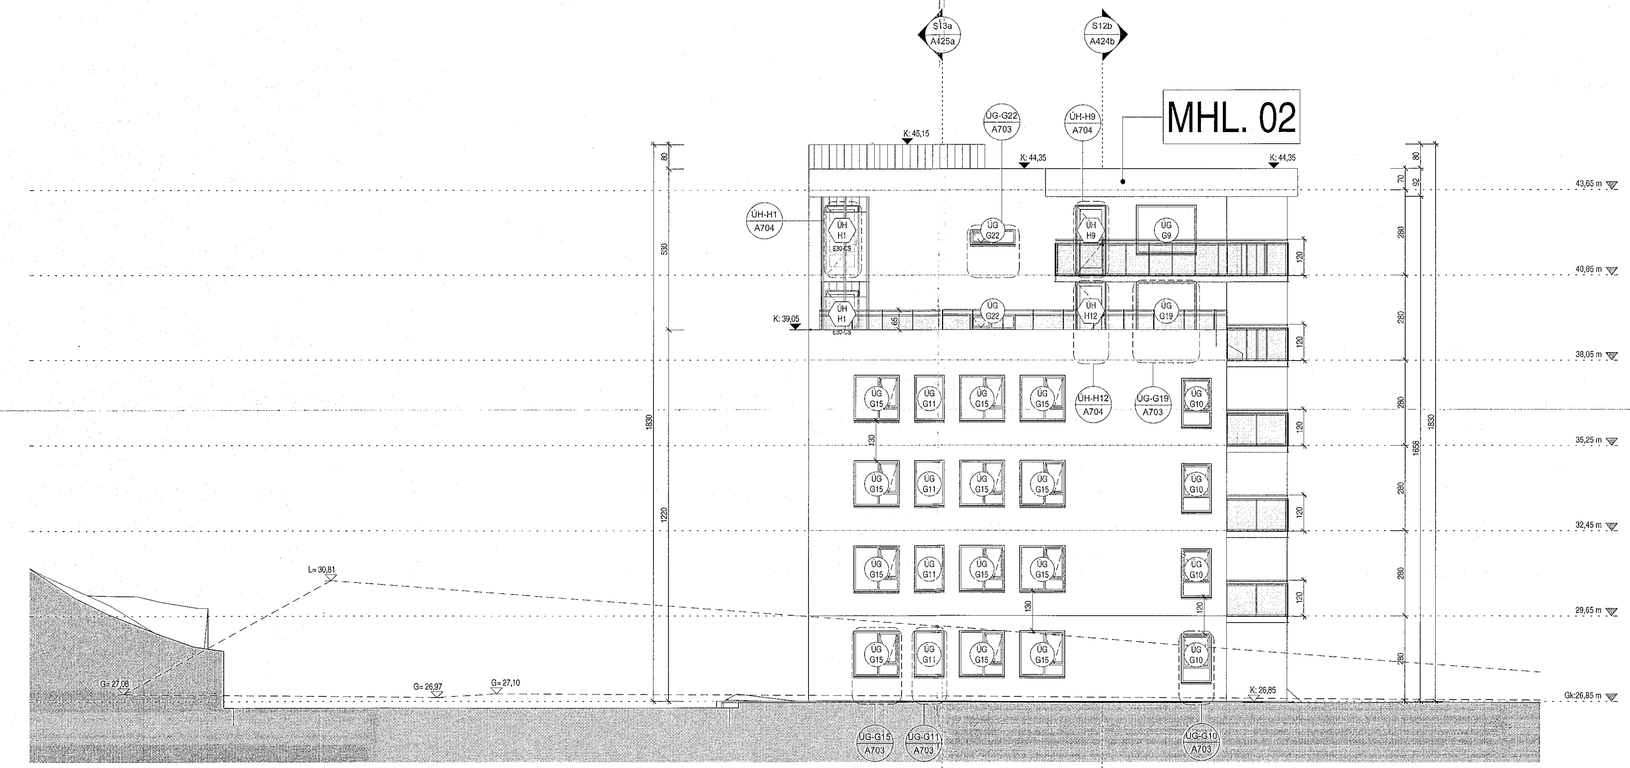

Norður útlit
1 : 100

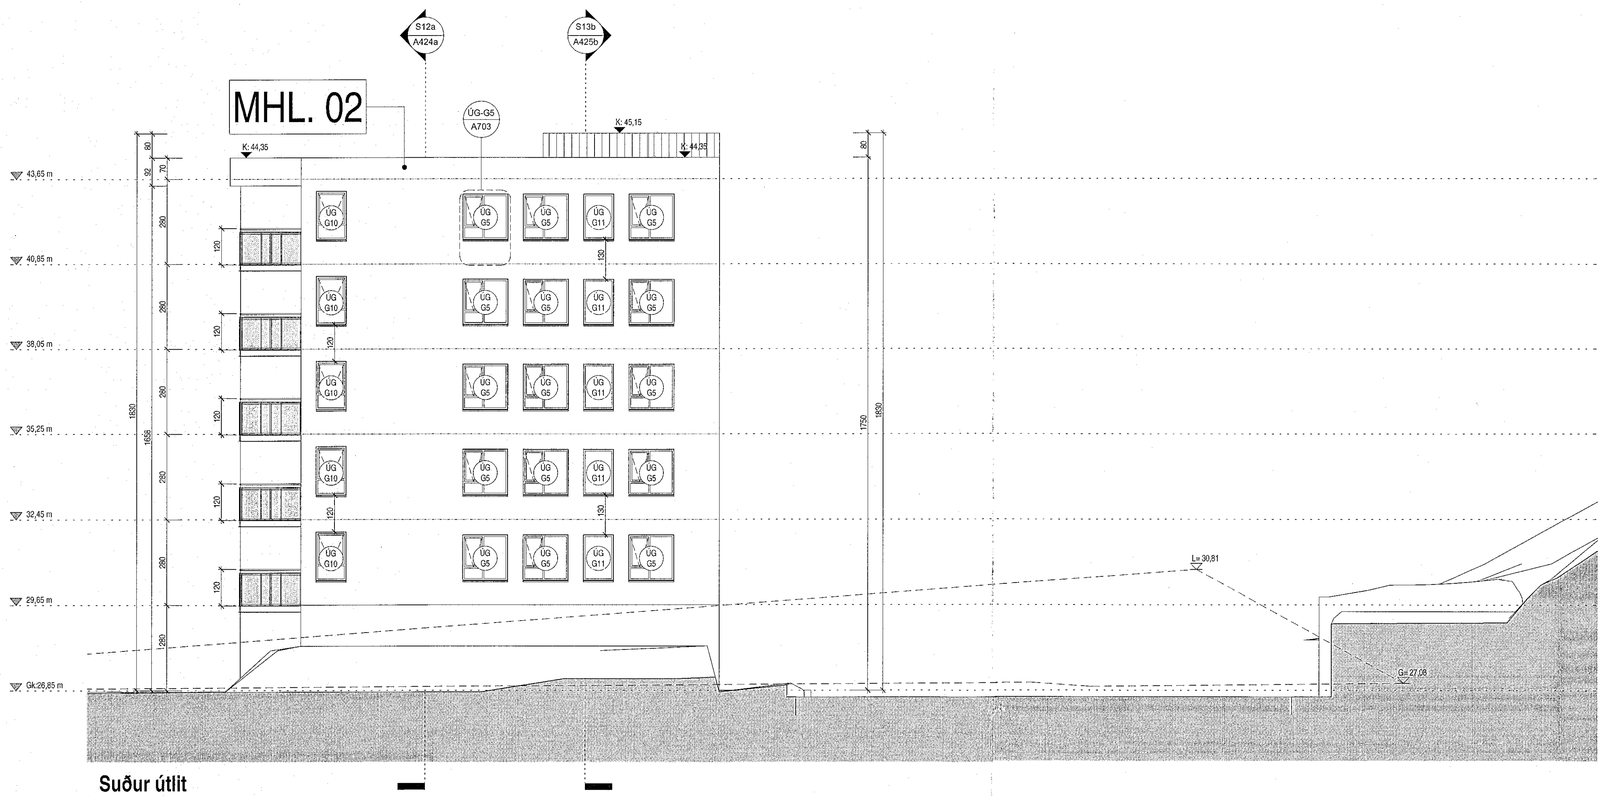

Suður útlit
1 : 100

Sambykkt þann
20. jan. 2023
fh. byggingarfulltrúans í Hafnarfirði
Róbert A. Róbertsson

Tákn

GN	= Gólfniðurfall	**Brunatákn**
ÞN	= Þaknniðurfall	
SN	= Svalaniðurfall	**Veggir og hæðaskil**
LR	= Loftræsting	EI60
VLR	= Véknún loftræsting	EI90
PK	= Póstkassar	A-EI60
NL	= Neyðarljós	A-EI120
BO	= Björgunarop	REI60
R	= Reykskynjari	REI120
HSL	= Handslökkvitæki	A-REIM120
ÚT	= Merktur útgangur	
HV	= Hitaveita	
VV	= Vatnsveita	**Hurðir**
RR	= Rafmagnsveita	E30-CS
ÚK	= Útikrani	EI30-CS
DS	= Dyrasími	EI60-CS
80	= Fellistiga við björgunarop	**Gluggar**
	= Brunaslanga	E30
	= Stigleiðsla	
	= Stigleiðsla úc	
	= Stjórnstöð brunaviðvörunarkerfis	
	= Inntak	
	= Bílastæði fyrir fatlaða	

Útg.	Dags.	Lýsing	Nafn

1:100 0 1 2 3 4 5 m

KRark

Kristinn Ragnarsson arkitekt ehf.
Hlíðasmári 19 - 2.hæð . 201 Kópavogur
S. 564 2255 . krark@krark.is
Kt. 581298-3589 . www.krark.is

Hringhamar 21
Hafnarfjörður

Landeignanúmer: L231981

Norður og suður útlit. Mhl. 02

Fjölbýlishús		Séruppdrattir-Áfangi 2, Nr.23	
Verknúmer:	21039BD	**Aðalhönnuður:**	**Kristinn Ragnarsson**
Mælikvarði:	1 : 100		Kt. 1012842669
Dagsetning:	05.04.2022	**Hönnunarstjóri:**	Kristinn Ragnarsson
Hönnun:	KR.RCM		1209842669
Verkefnastjóri:	RCM	**Blað:**	**Útgáfa:**
Teiknað:	PTG		
Yfirfarið:	RCM.LPM		A408b

Plot: 16.06.22
Save: 22.9.2022 10:29:24
Skrá: Autodesk Docs//21039BD-Hringhamar Reitur 25.B Haf/21039BD-Hringhamar Reitur 25.B Haf.rvt

A1

Copyright © KRark, Höfundur teiknar er eigin eða á leiðréttum - Fjölfeldun er háð skriflegu samþykki