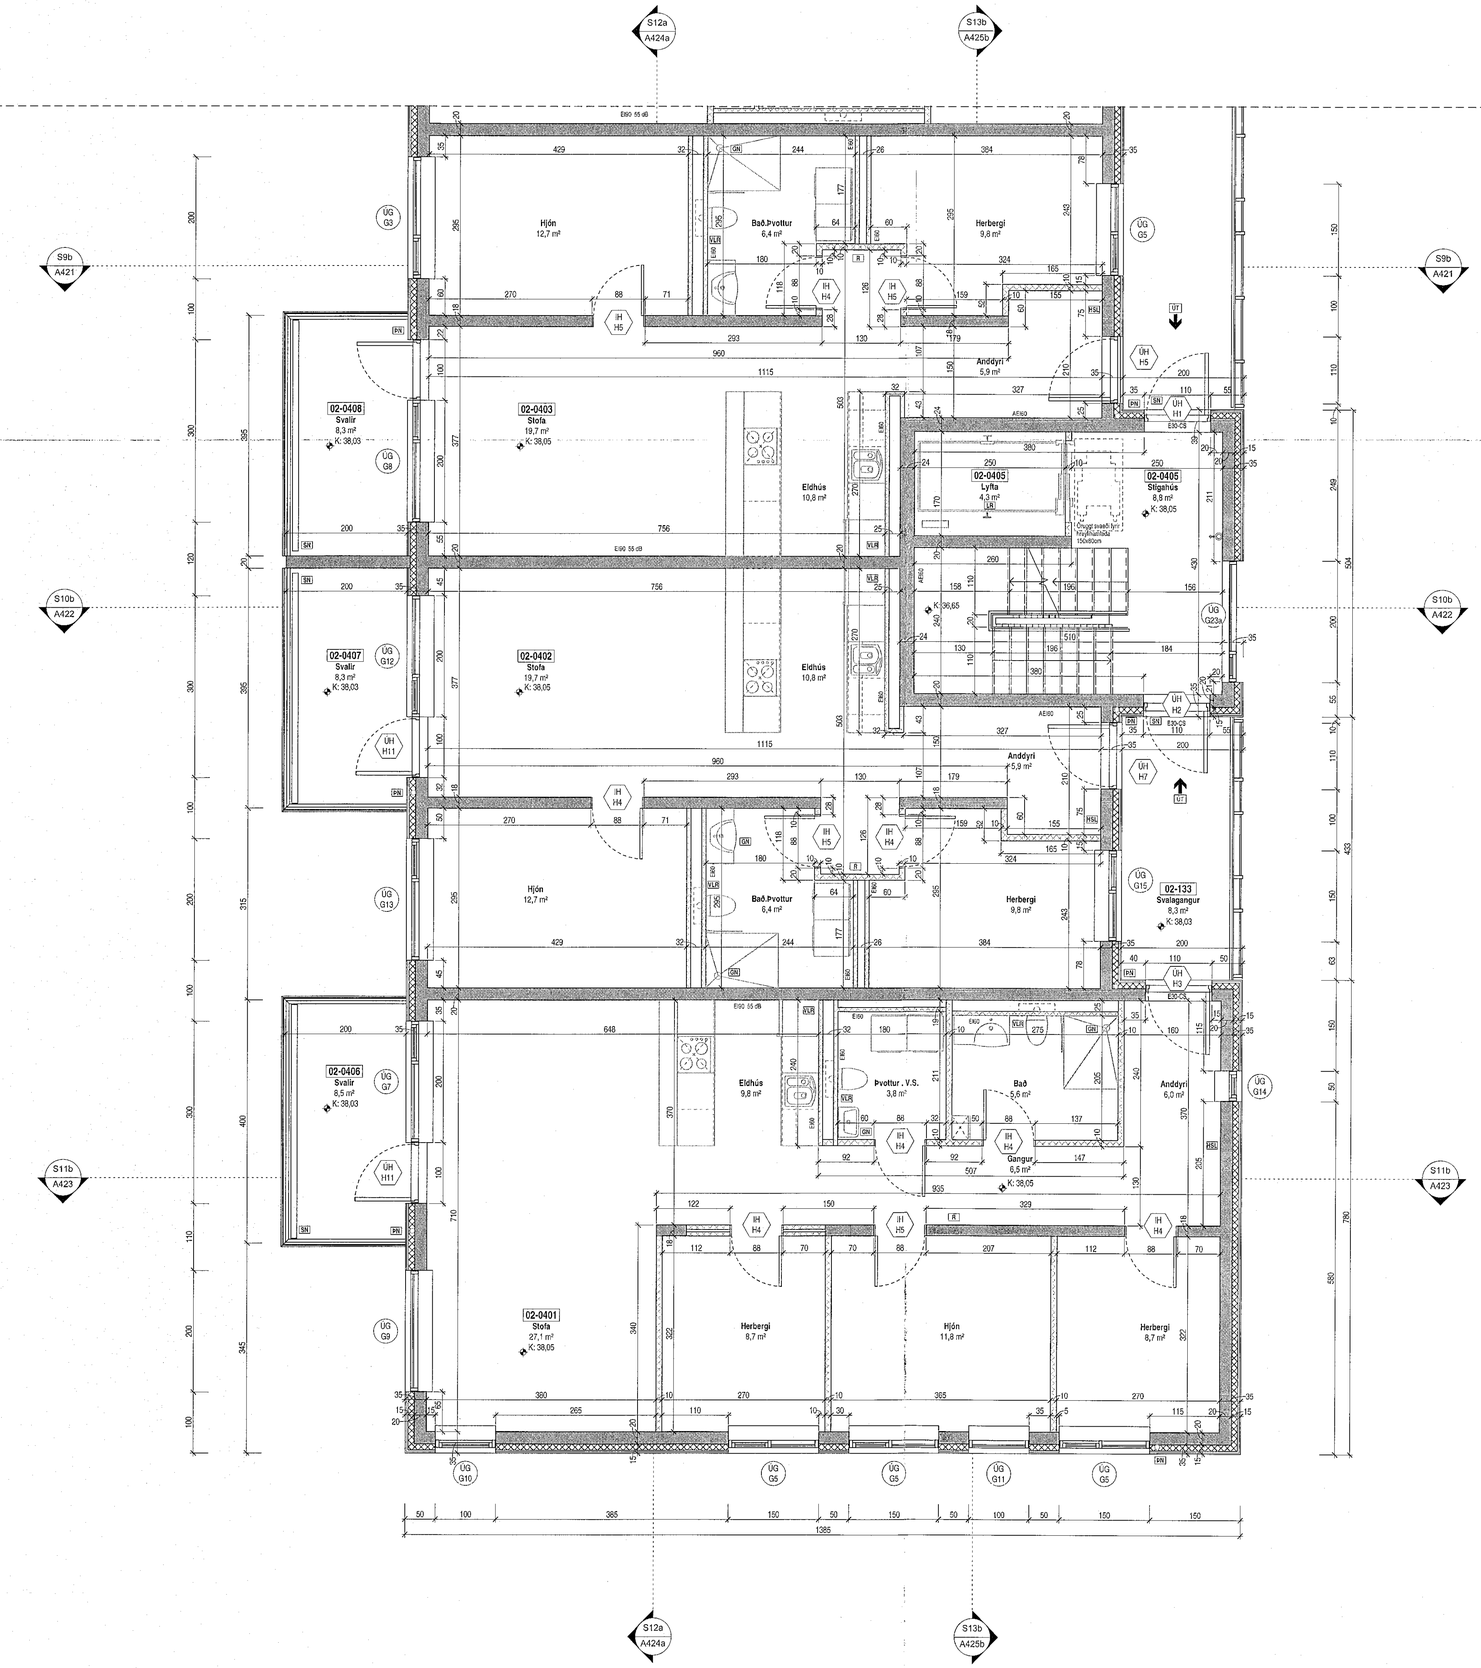

Samþykkt þann
20. jan. 2023
fh. byggingarfulltrúans í Hafnarfirði
Róbert A. Róbertsson

Tákn

GN	= Gólftniðurfall	**Brunatákn**
ÞN	= Þakniðurfall	
SN	= Svalaniðurfall	**Veggir og hæðaskil**
LR	= Loftræsting	EI60
VLR	= Vélknúin loftræsting	EI90
ÞK	= Þéttikassar	A-EI60
NL	= Neyðarljós	A-EI120
BÖ	= Björgunarop	RE/60
R	= Reykskynjari	RE/120
HSL	= Handslökkvitæki	A-REIM120
ÚT	= Merktur útgangur	
HV	= Hitaveita	**Hurðir**
VV	= Vatnsveita	EI30-CS
RR	= Rafmagnsveita	EI30-CS
ÚK	= Útkrani	EI60-CS
DS	= Dyrasími	
	= Fellistigi við björgunarop	**Gluggar**
	= Brunaslanga	EI30
	= Stigleiðsla	
	= Stigleiðsla út	
	= Stjórnstöð brunaviðvörunarkerfis	
	= Inntak	
	= Bílastæði fyrir fatlaða	

kjallara | 1. hæð | 2. hæð | 3. hæð | 4. hæð | 5. hæð | Þak

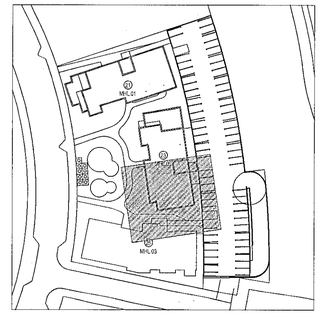

Útg.	Dags.	Lýsing	Nafn

KRark
Kristinn Ragnarsson arkitekt ehf.
Hlíðasmári 19 - 2.hæð , 201 Kópavogur
S. 564.2255 , krark@krark.is
Kt. 581298.3589 , www.krark.is

Hringhamar 21
Hafnarfjörður

Landeignanúmer: L231981

Grunnmynd 4.hæð. Mhl. 02

Fjölbýlishús		Séruppdrættir - Áfangi 2. Nr.23	
Verknúmer:	21039BD	**Aðalhönnuður:**	Kristinn Ragnarsson
Mælikvarði:	1 : 50		Kt. 2012 7 2669
Dagsetning:	05.04.2022	**Hönnunarstjóri:**	Kristinn Ragnarsson
Hönnun:	KR.RCM		120947-2669
Verkefnastjóri:	RCM	**Blað:**	Undirr.:
Teiknað:	PTG	A405d	
Yfirfarið:	RCM.LPM		

Grunnmynd 4.hæð
1 : 50

Plot: 16.06.22
Save: 22.9.2022 10:29:06
Skrá: Autodesk Docs://21039BD-Hringhamar Reitur 25.B Haf/21039BD-Hringhamar Reitur 25.B Haf.rvt

Copyright © KRark_Hönnuður áskilur sér allan rétt á teikningum - Fjölföldun er háð skriflegu samþykki

A1