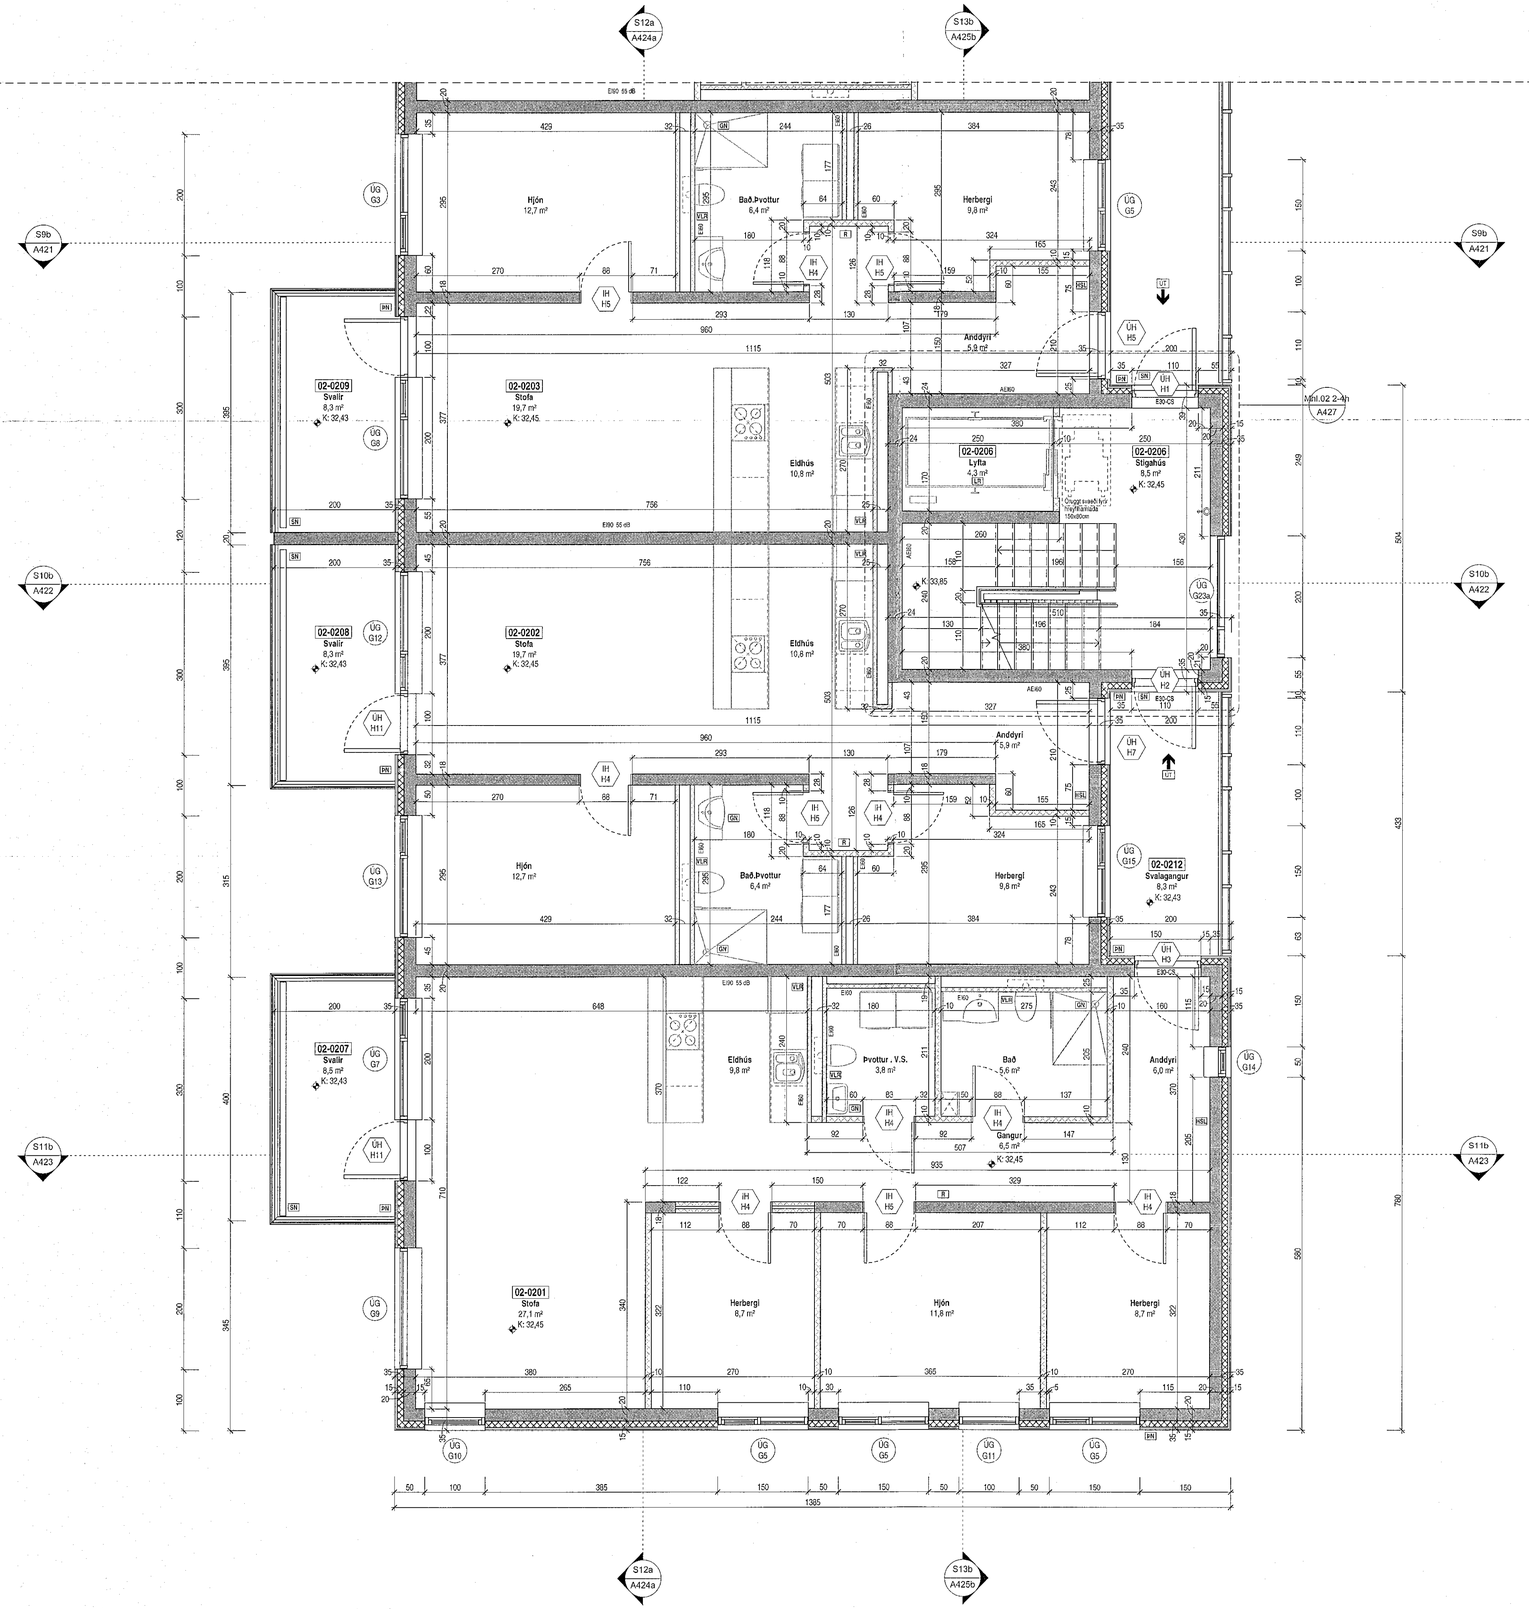

Samþykkt þann
20. jan. 2023
fh. byggingarfulltrúans í Hafnarfirði
Róbert A. Róbertsson

Tákn

GN	= Gólfniðurfall	**Brunatákn**	
ÞN	= Þakniðurfall		
SN	= Svalaniðurfall	**Veggir og hæðaskil**	
LR	= Loftræsting	EI60	
VLR	= Vélknúin loftræsting	EI90	
ÞK	= Póstkassar	A-EI60	
NL	= Neyðarljós	A-EI120	
BÖ	= Björgunarop	REI60	
R	= Reykskynjari	REI120	
HSL	= Handslökkvitæki	A-REI/EI120	
ÚT	= Merktur útgangur		
HV	= Hlaðvella	**Hurðir**	
VV	= Vatnsveita	EI30-CS	
RR	= Rafmagnsveita	EI30-CS	
ÚK	= Úrkrani	EI60-CS	
DS	= Dyrasími		
60	= Þéttilisti/gl við björgunarop	**Gluggar**	
	= Brunaslanga	EI30	
	= Stigleiðsla		
	= Stigleiðsla út		
	= Stjórnstöð brunaviðvörunarkerfis		
	= Inntak		
	= Bílastæði fyrir fatlaða		

kjallara | 1. hæð | 2. hæð | 3. hæð | 4. hæð | 5. hæð | Þak

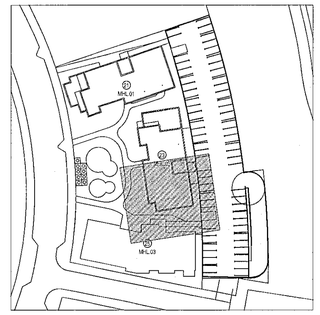

Útg.	Dags.	Lýsing	Nafn

N

1:50 0 0,5 1 1,5 2 2,5 m

KRark
Kristinn Ragnarsson arkitekt ehf.
Hlíðasmári 19 - 2.hæð , 201 Kópavogur
S. 564 2255 , krark@krark.is
Kt. 581299-3569 , www.krark.is

Hringhamar 21
Hafnarfjörður

Landeignanúmer: L231981

Grunnmynd 2.hæð. Mhl. 02

Fjölbýlishús		Séruppdráttir-Hlynur 2. Nr.23	
Verknúmer:	21039BD	**Aðalhönnuður:**	Kristinn Ragnarsson
Mælikvarði:	1 : 50		Kt. 581299-3569
Dagsetning:	05.04.2022	**Hönnunarstjóri:**	Kristinn Ragnarsson
Hönnun:	KR,RCM		1209443389
Verkefnastjóri:	RCM	**Blað:**	Útgáfa:
Teiknað:	PTG	A403d	
Yfirfarið:	RCM,LPM		

Grunnmynd 2.hæð
1 : 50

Plot: 16.06.22
Save: 22.8.2022 10:28:51
Skrá: Autodesk Docs://21039BD-Hringhamar Reitur 25.B Hafl/21039BD-Hringhamar Reitur 25.B Hafl.rvt

Copyright © KRark. Hönnuður áskilur sér allan rétt a hönnungum - Fjölföldun er háð skriflegu samþykki

A1