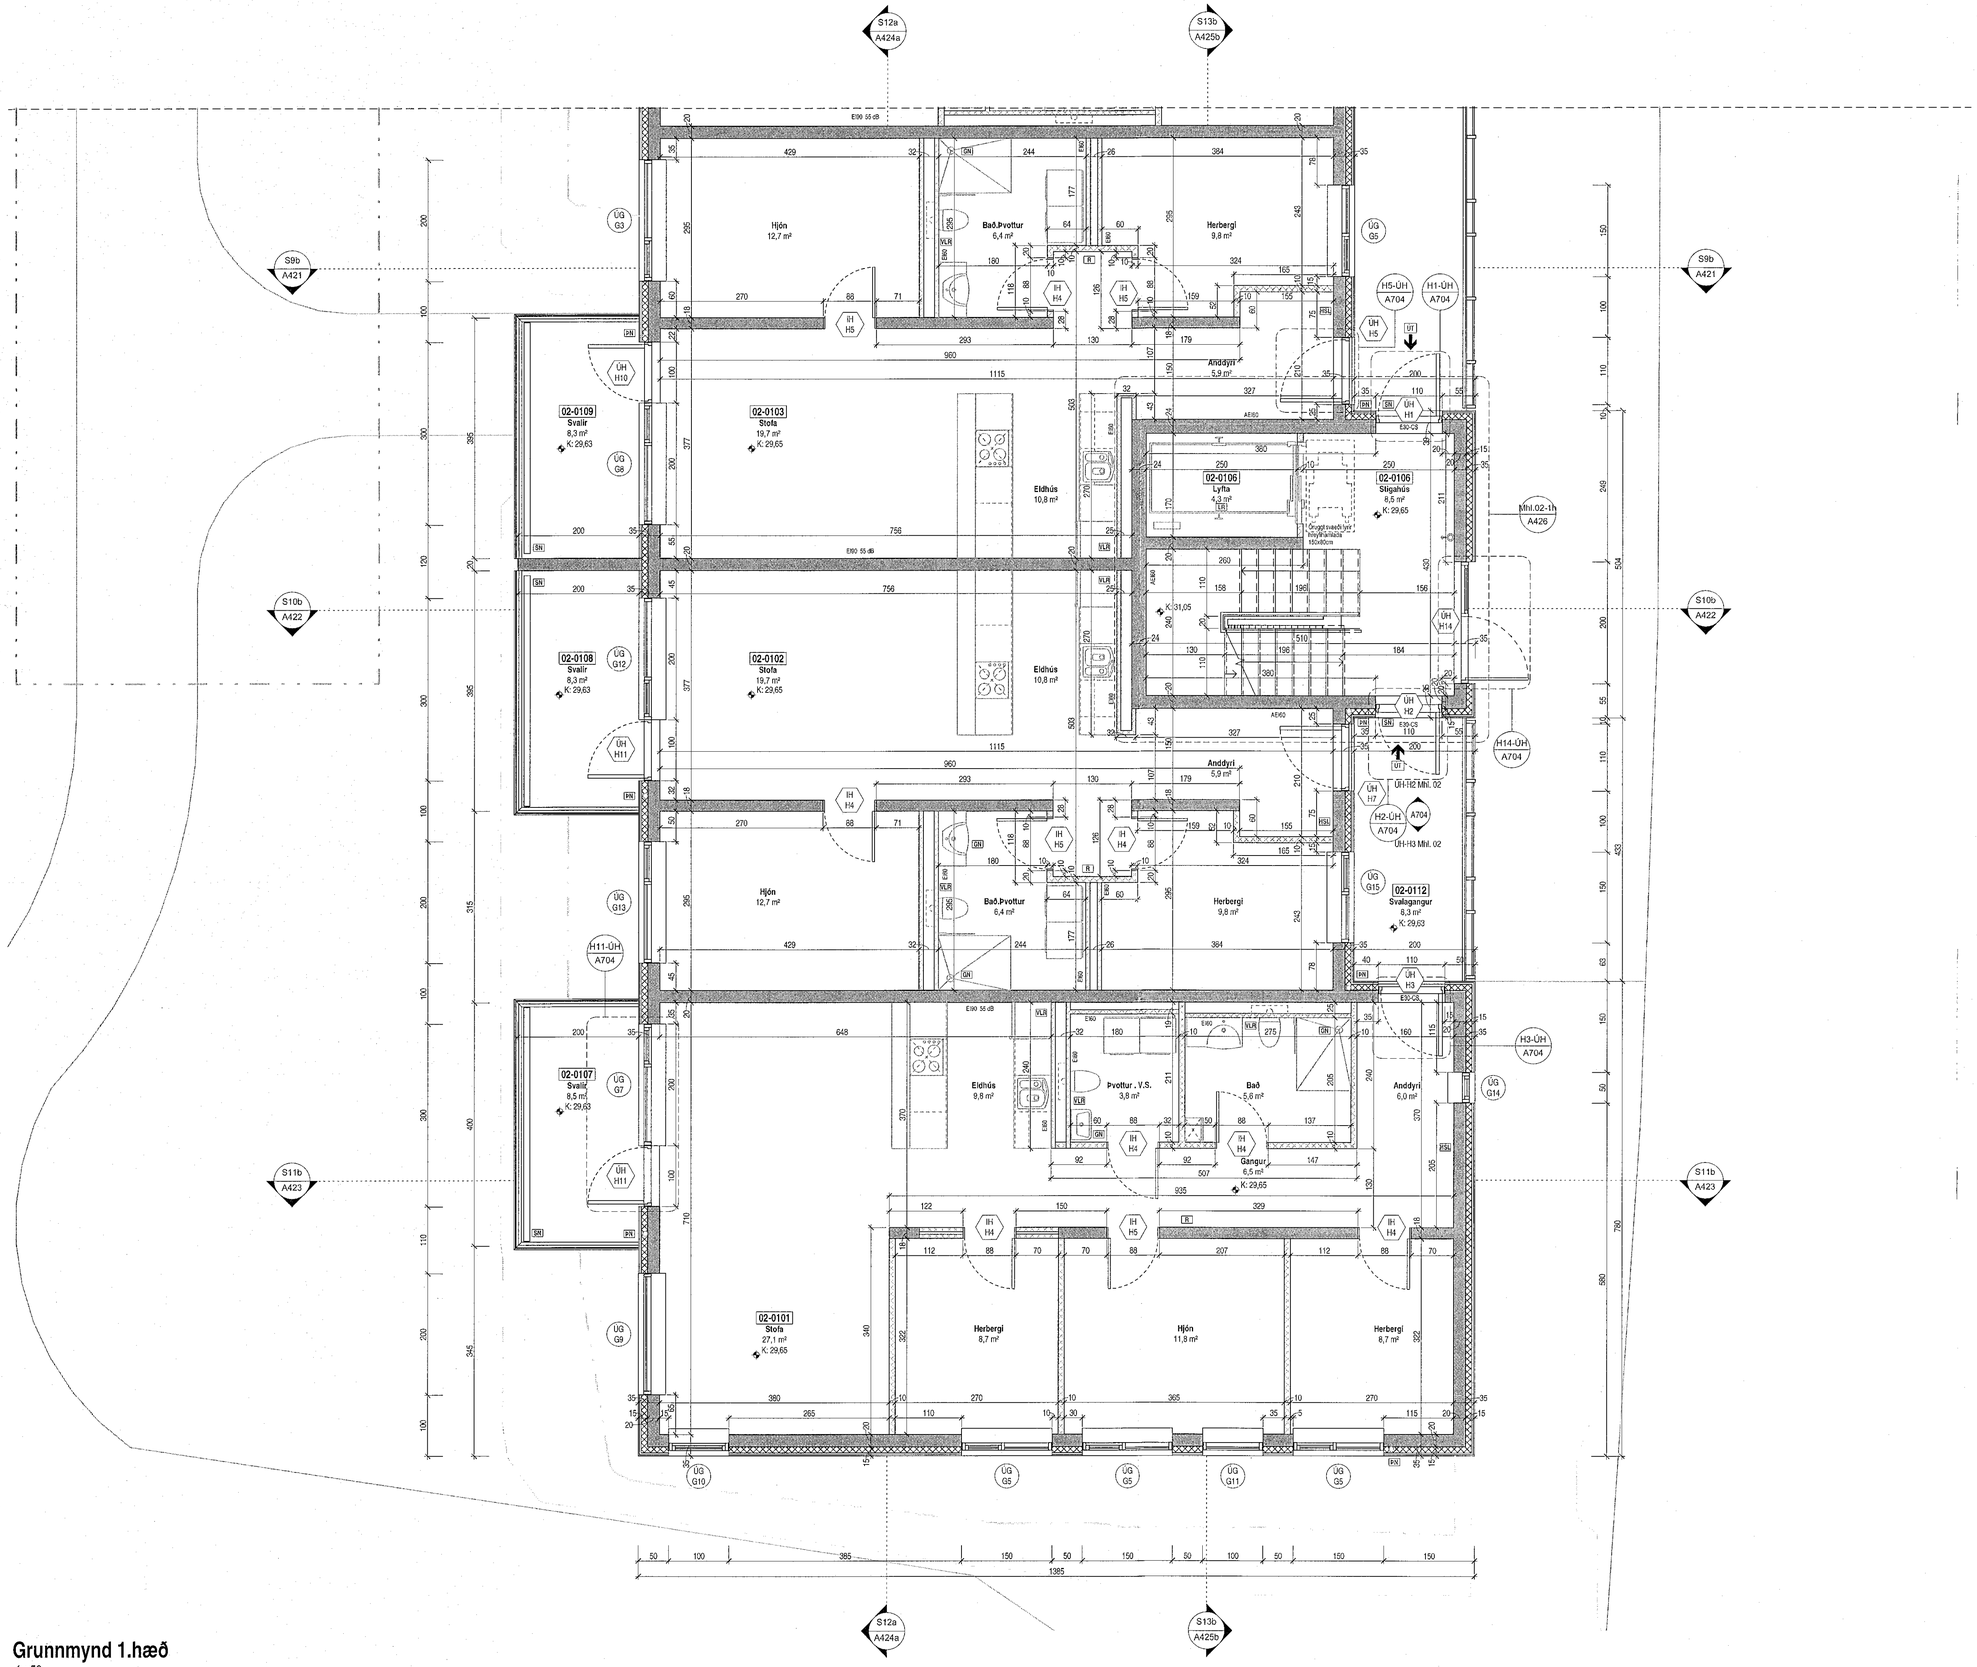


Samþykkt þann
20. jan. 2023
f.h. byggingarfulltrúans í Hafnarfirði
Róbert A. Róbertsson

## Tákn

| | | |
|---|---|---|
| GN | = Gólfniðurfall | **Brunatákn** |
| ÞN | = Þakniðurfall | |
| SN | = Svalaniðurfall | **Veggir og hæðaskil** |
| LR | = Loftræsting | EI60 |
| VLR | = Vélknúin loftræsting | EI90 |
| ÞK | = Þéttikassar | A-EI60 |
| NL | = Neyðarljós | A-EI120 |
| BÖ | = Björgunarop | REI60 |
| R | = Reykskynjari | REI120 |
| HSL | = Handslökkvitæki | A-REI120 |
| ÚT | = Merktur útgangur | |
| HV | = Hitaveita | |
| VV | = Vatnsveita | **Hurðir** |
| RR | = Rafmagnsveita | EI30-CS |
| ÚK | = Úrkrani | EI30-CS |
| DS | = Dyrasími | EI60-CS |
| 60 (mm) | = Fellistigi við björgunarop | **Gluggar** |
| 90° | = Brunaslanga | EI30 |
| | = Stigleiðsla | |
| | = Stigleiðsla út | |
| 1 | = Stjórnstöð brunaviðvörunarkerfis | |
| | = Inntak | |
| | = Bílastæði fyrir fatlaða | |

kjallara | 1. hæð | 2. hæð | 3. hæð | 4. hæð | 5. hæð | Þak

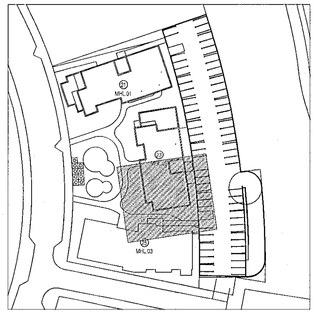


| Útg. | Dags. | Lýsing | Nafn |
|---|---|---|---|

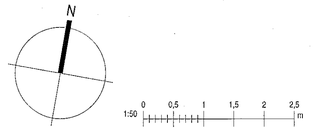


KRark
Kristinn Ragnarsson arkitekt ehf.
Hlíðasmári 19 - 2.hæð . 201 Kópavogur
S. 564.2255 . krark@krark.is
Kt. 581298.3589 . www.krark.is

# Hringhamar 21
## Hafnarfjörður

**Landeignanúmer:** L231981

## Grunnmynd 1.hæð. Mhl. 02

| Fjölbýlishús | | Séruppdrætti/-skjöl 2. hr.23 | |
|---|---|---|---|
| **Verknúmer:** | 21039BD | **Aðalhönnuður:** | Kristinn Ragnarsson |
| **Mælikvarði:** | 1 : 50 | | Kt. 2912982069 |
| **Dagsetning:** | 05.04.2022 | **Hönnunarstjóri:** | Kristinn Ragnarsson |
| **Hönnun:** | KR,RCM | | 1209442069 |
| **Verkefnastjóri:** | RCM | **Blað:** | Blaðs: |
| **Teiknað:** | PTG | | A402d |
| **Yfirfarið:** | RCM,LPM | | |

Plot: 16.06.22

Save: 22.9.2022 10:28:42

Skrá: Autodesk Docs://21039BD-Hringhamar Reitur 25.B Hafi/21039BD-Hringhamar Reitur 25.B Hsf.rvt

## Grunnmynd 1.hæð
1 : 50

A1

Copyright © KRark. Hönnuður áskilur sér allan rétt á teikningum - Fjölföldun er háð skriflegu samþykki