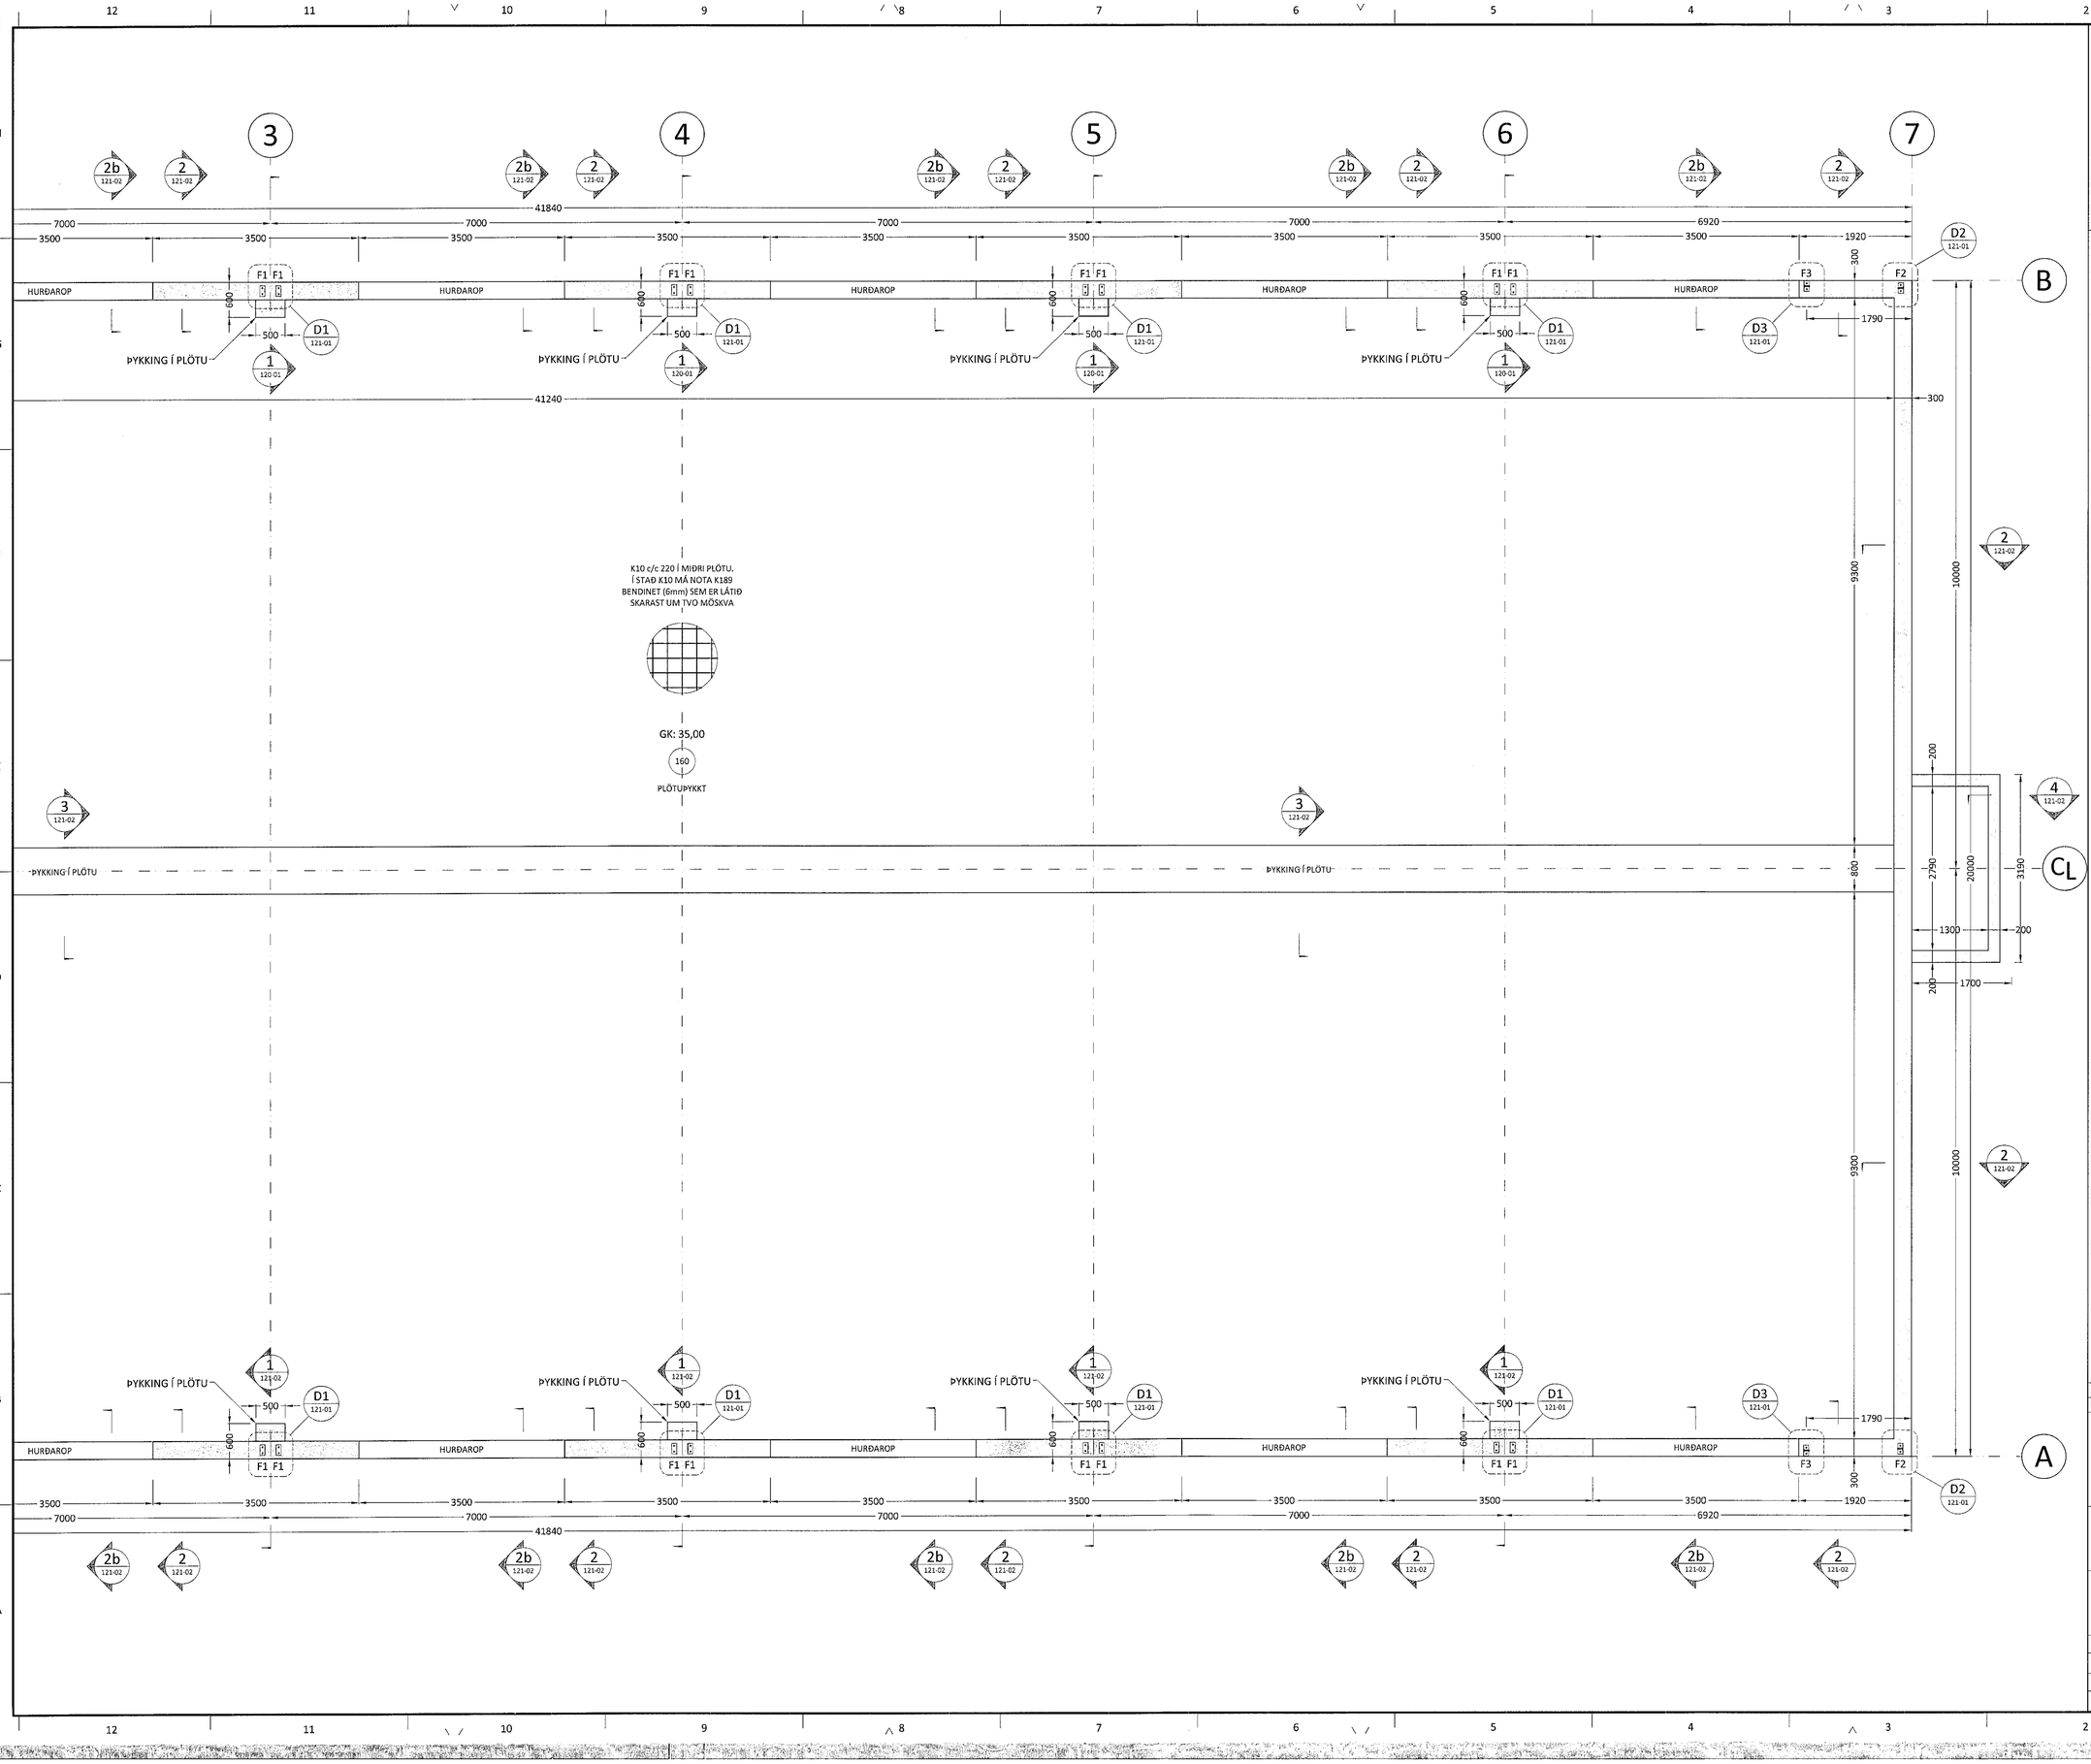

Samþykkt þann
27. jan. 2022
f.h. byggingarfulltrúans í Hafnarfirði
Hjelmar A. Jónsson

ALMENNT:
Öll mál skulu staðfest skv. aðaluppdráttum.
Ef misræmi er, skulu aðaluppdrættir vera ráðandi, þó ber að láta hönnuði vita af misræmi.

STYRKLEIKAFLOKKAR EFNIS Í SÖKKUL:
Steypa: C25/30
Bendistál: B500C

SKÝRINGAR:
Sökkulveggir séu samkvæmt málsetningum á teikningum.

Úrtök í sökkulveggi fyrir lagnir ef um þau ræðir, sjá lagnateikningar.

Frágangur sökkulskauta sé í samræmi við teikningar raflagnahönnuðar og reglur viðkomandi veitustofnunar.

FESTINGAR:
Sjá sérteikningar.

ÖLL MÁL ERU Í MM NEMA ANNAÐ SÉ TILGREINT !!

Útgáfa:	Dagsetn:	Af:	Skýring:
Ú1	10.01.22	GRG	Frumútgáfa

CEDRUS EHF.
TEIKNI- OG VERKFRÆÐIÞJÓNUSTA
MIÐTÚN 20, 800 SELFOSS, S: 482-1166
WWW.CEDRUS@SIMNET.IS S: 863-3004

BÚÐAHELLA 6
221 Hafnarfirði
Atvinnuhúsnæði

Teikninúmer: 120-01b

Burðarvirki:
Grunnmynd undirstaðna (2/2)
Skýringar

Mælikvarði: 1:50

Teiknað:	Gísli Rafn Gylfason	Frumstærð teikningar:	A1
Hönnunarstjóri:	Valur Arnarson		051073-5099
Dagsetning:	10.01.2022	Verknúmer:	21 025
Áritun hönnuðar:	Valur Arnarson 051073-5099		