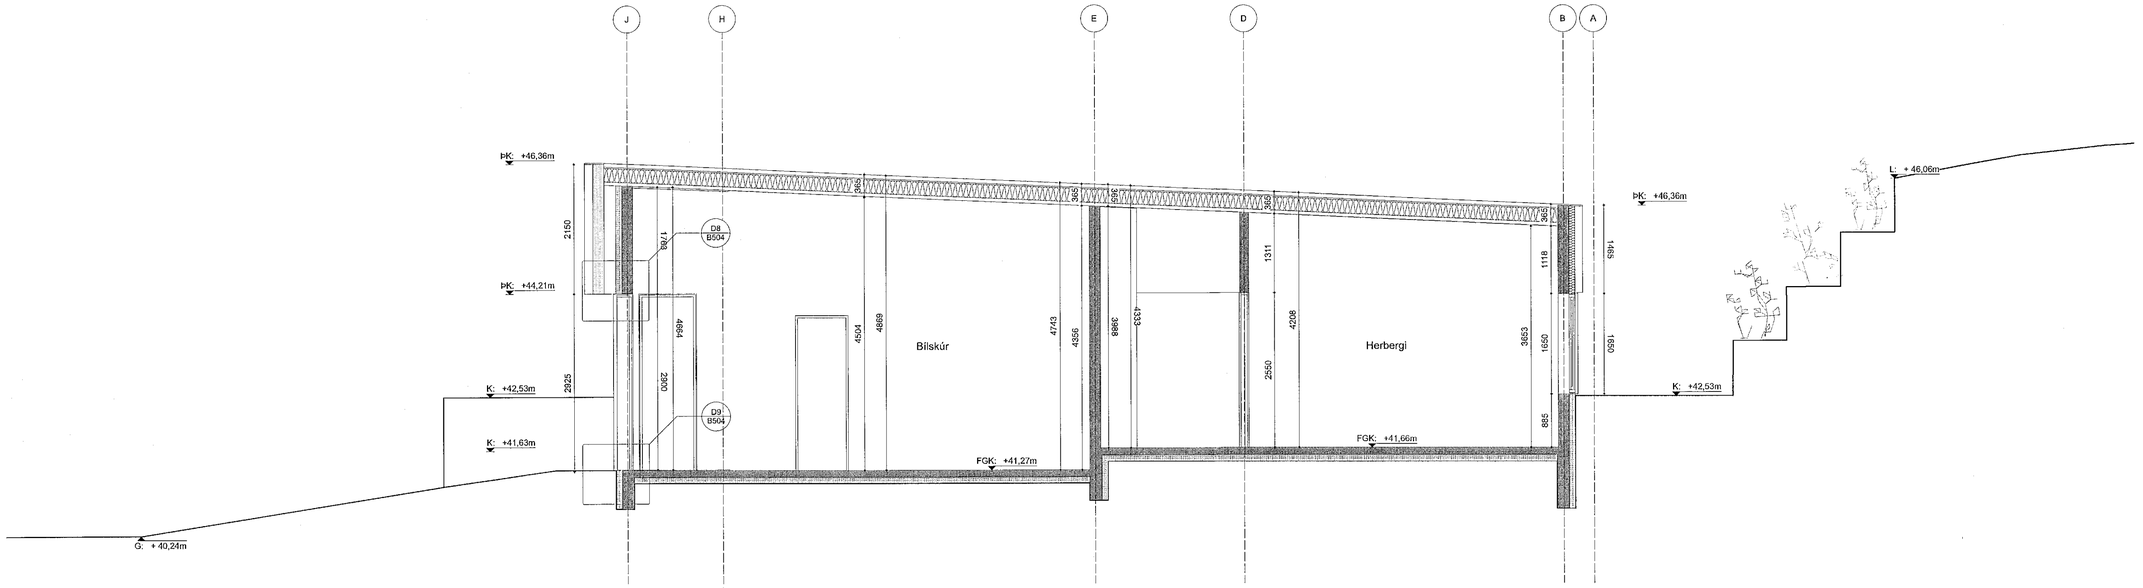

Sneiðing C-C
mkv: 1:50/1:100

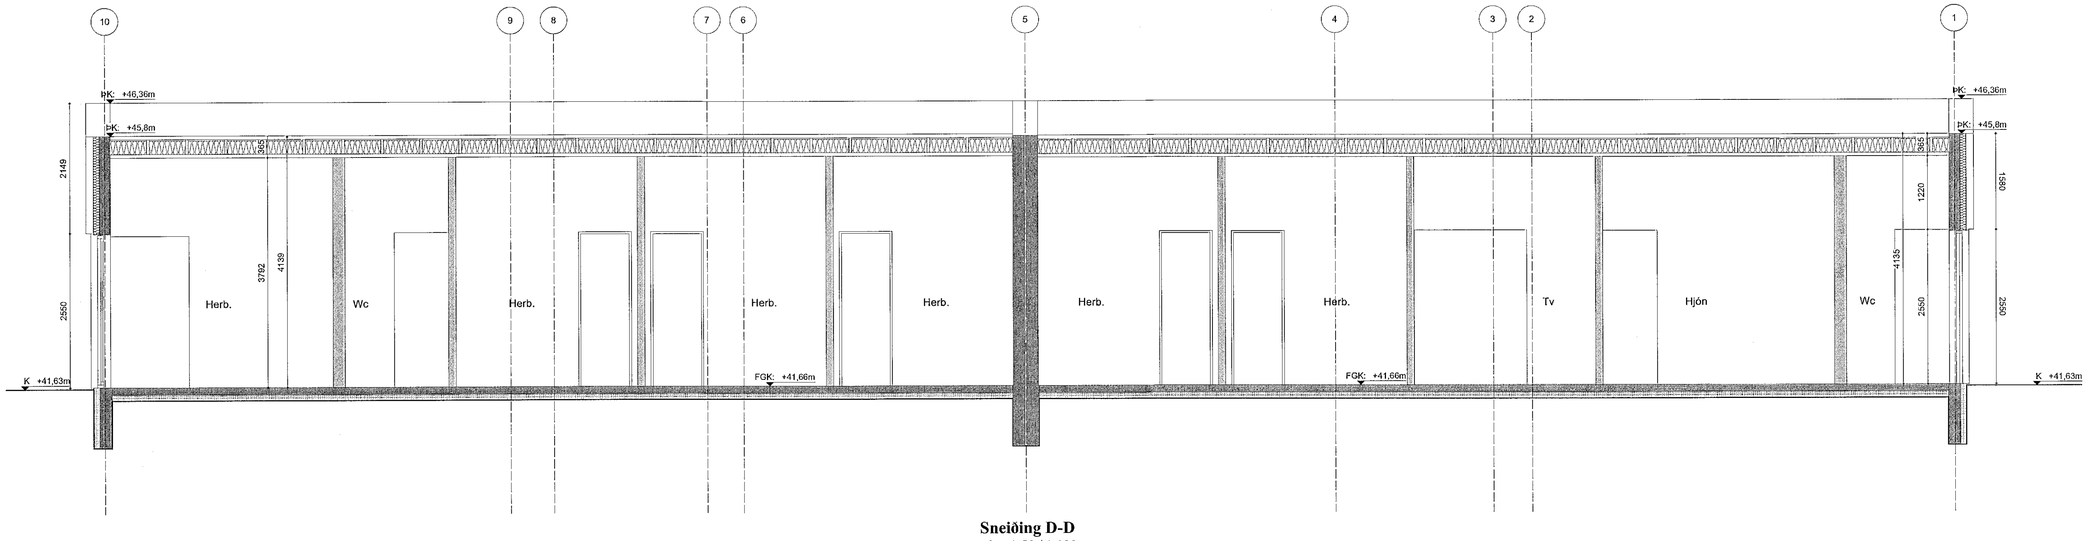

Sneiðing D-D
mkv: 1:50 / 1:100

Samþykkt þann
27. jan. 2022
f.h. byggingarfulltrúans í Hafnarfirði
Hjálmar A. Jónsson

Skýringar

P	Bílastæði
L	Landhæð við lóðamörk
G	Hæð lóðamarka við götu

Fyrirvari

Kótar eru í metrum (m). Mál eru í millimetrum (mm). Matið ekki af teikningum.

Teikning skal lesin með viðeigandi gögnum, verkþýsingum og teikningum annarra hönnuða.

Öll mál skal athuga á staðnum áður en smíði hefst. Misræmi í teikningum og vafaatriði skal tilkynna arkitektum strax.

Útgáfa	Breyting	Dags.	Teiknað	Yfirfarið
-	-	-	-	-

Völuskarð 18 og 18A
Landeignanr. L227994

Parhús — 134
Tegund verks — Verknr.

Séruppdrættir — A1-1:100 / A3-1:200
Sneiðingar — Stærð / mkv.

B-312 | - | 6/12
Raðnúmer | Útgáfa | Blað

ÁMÞ | AGLA | 27.04.21
Teiknað | Yfirfarið | Útgáfa dags.

TRÍPÓLÍ ARKITEKTAR
Klapparstíg 16 | 101 Reykjavík | s: 519-2930 | www.tripoli.is | tripoli@tripoli.is
Andri G. L. Andrésson | Arkitekt ETH FAÍ | kt: 240182-3949 | andri@tripoli.is
Guðni Valberg | Arkitekt FAÍ | kt: 250880-5299 | gudni@tripoli.is
Jón Davíð Ásgeirsson | Arkitekt FAÍ | kt: 250280-5729 | jon@tripoli.is

©Tripoli Arkitektar
Öll afnot og afritun teikninga að hluta eða í heild er háð skriflegu leyfi höfunda.