

Skýringar
P Bláskelja
L Landshósti vöðubarni
G Heð Kósmarika vöðubarni



Fyrirvari
Kötur eru í metrum (m). Mál eru í millimetrum (mm). Mælið ekki af teikningum.
Teikning skal lesin með viðeigandi gögnum, verkýsingum og teikningum annarra hönnuða.
Öll mál skal athuga á staðnum áður en smíði hefst. Misræmi í teikningum og viðskoti skal belyrma áskilnaðum skilum.

G-4
2. stk. V18A (4. stk alls)
opnast út
(ath björgunarp - opnanlegt fag þarf að haldast sjálft í opinni stöðu)
Loftunarraufar í prófilum
ATH: gluggi næst V 18 þarf að vera með E30 brunavarnargleri

G-5
1. stk. V18A (2. stk alls)
opnast út
(ath björgunarp - opnanlegt fag þarf að haldast sjálft í opinni stöðu)
Loftunarraufar í prófilum




G-6
1. stk.
opnast út

G-7
1. stk.
Rennihurð
Loftunarraufar í prófilum

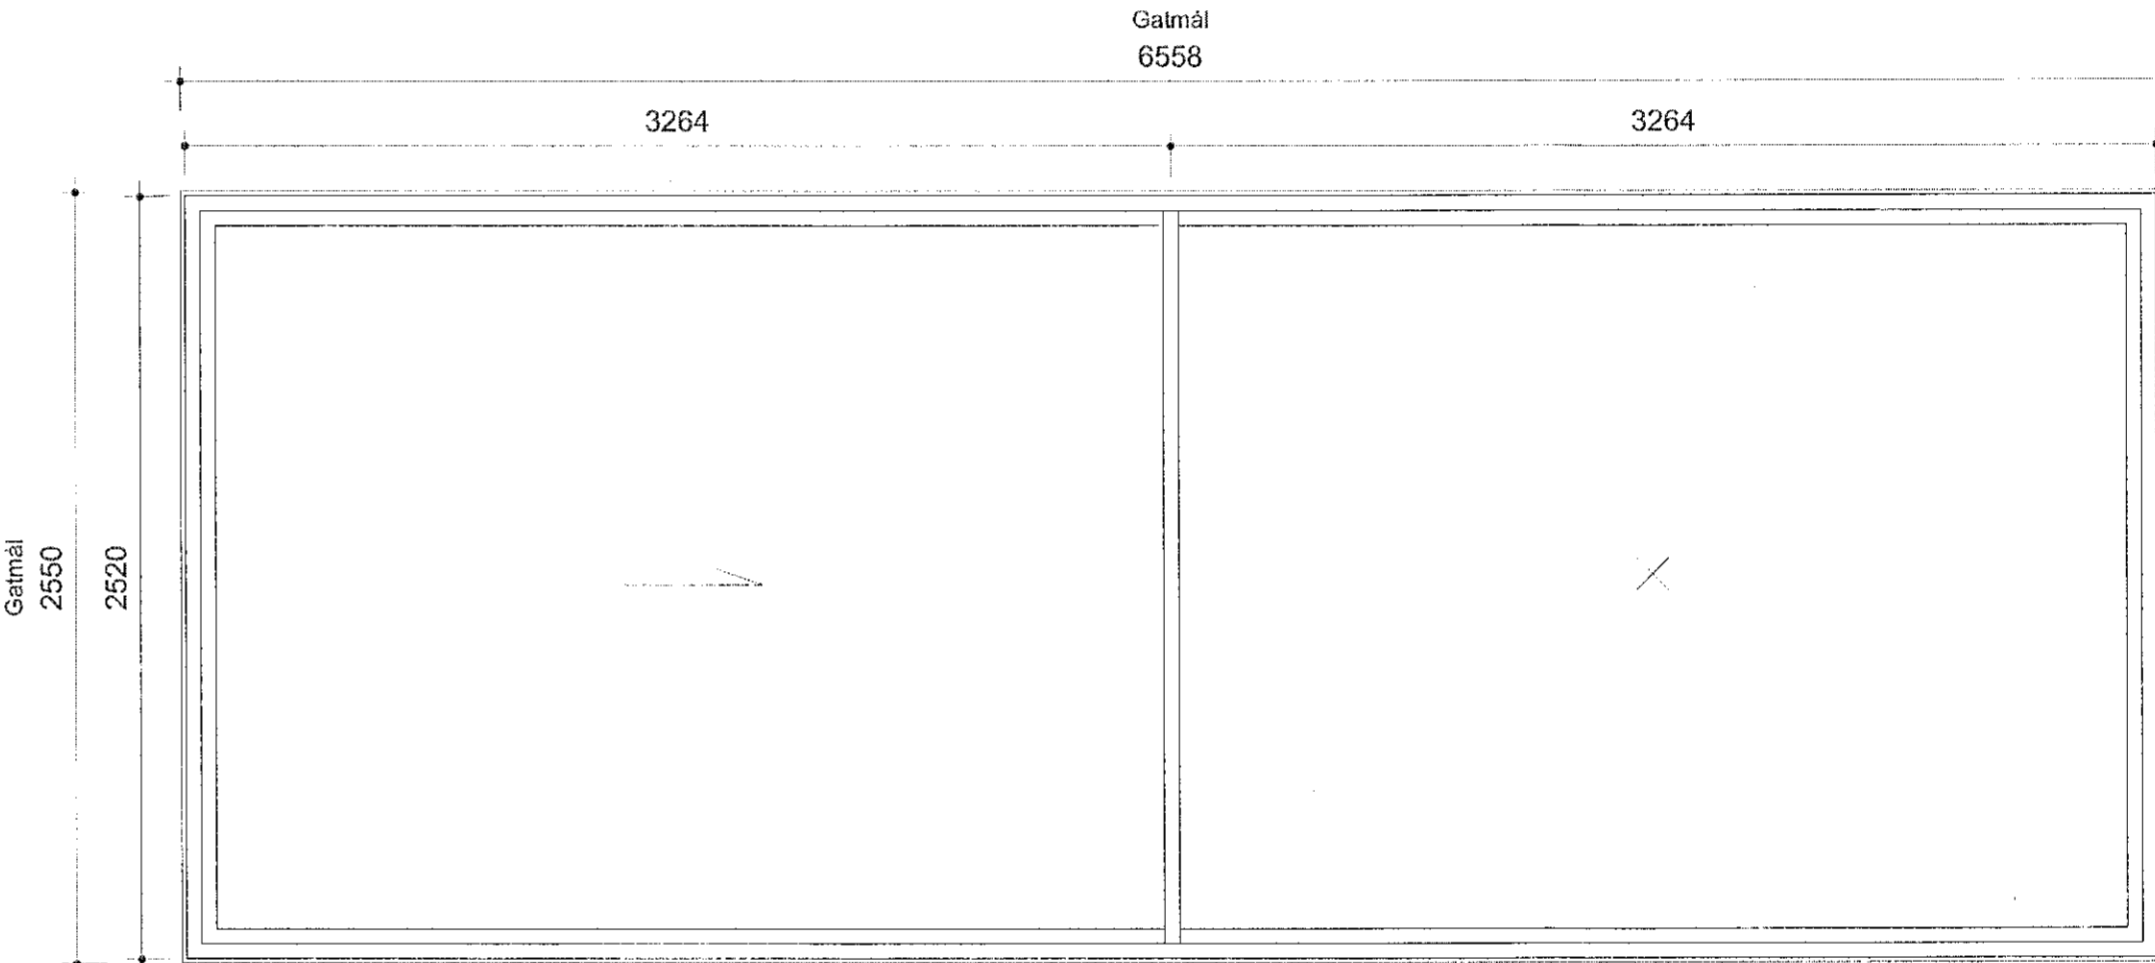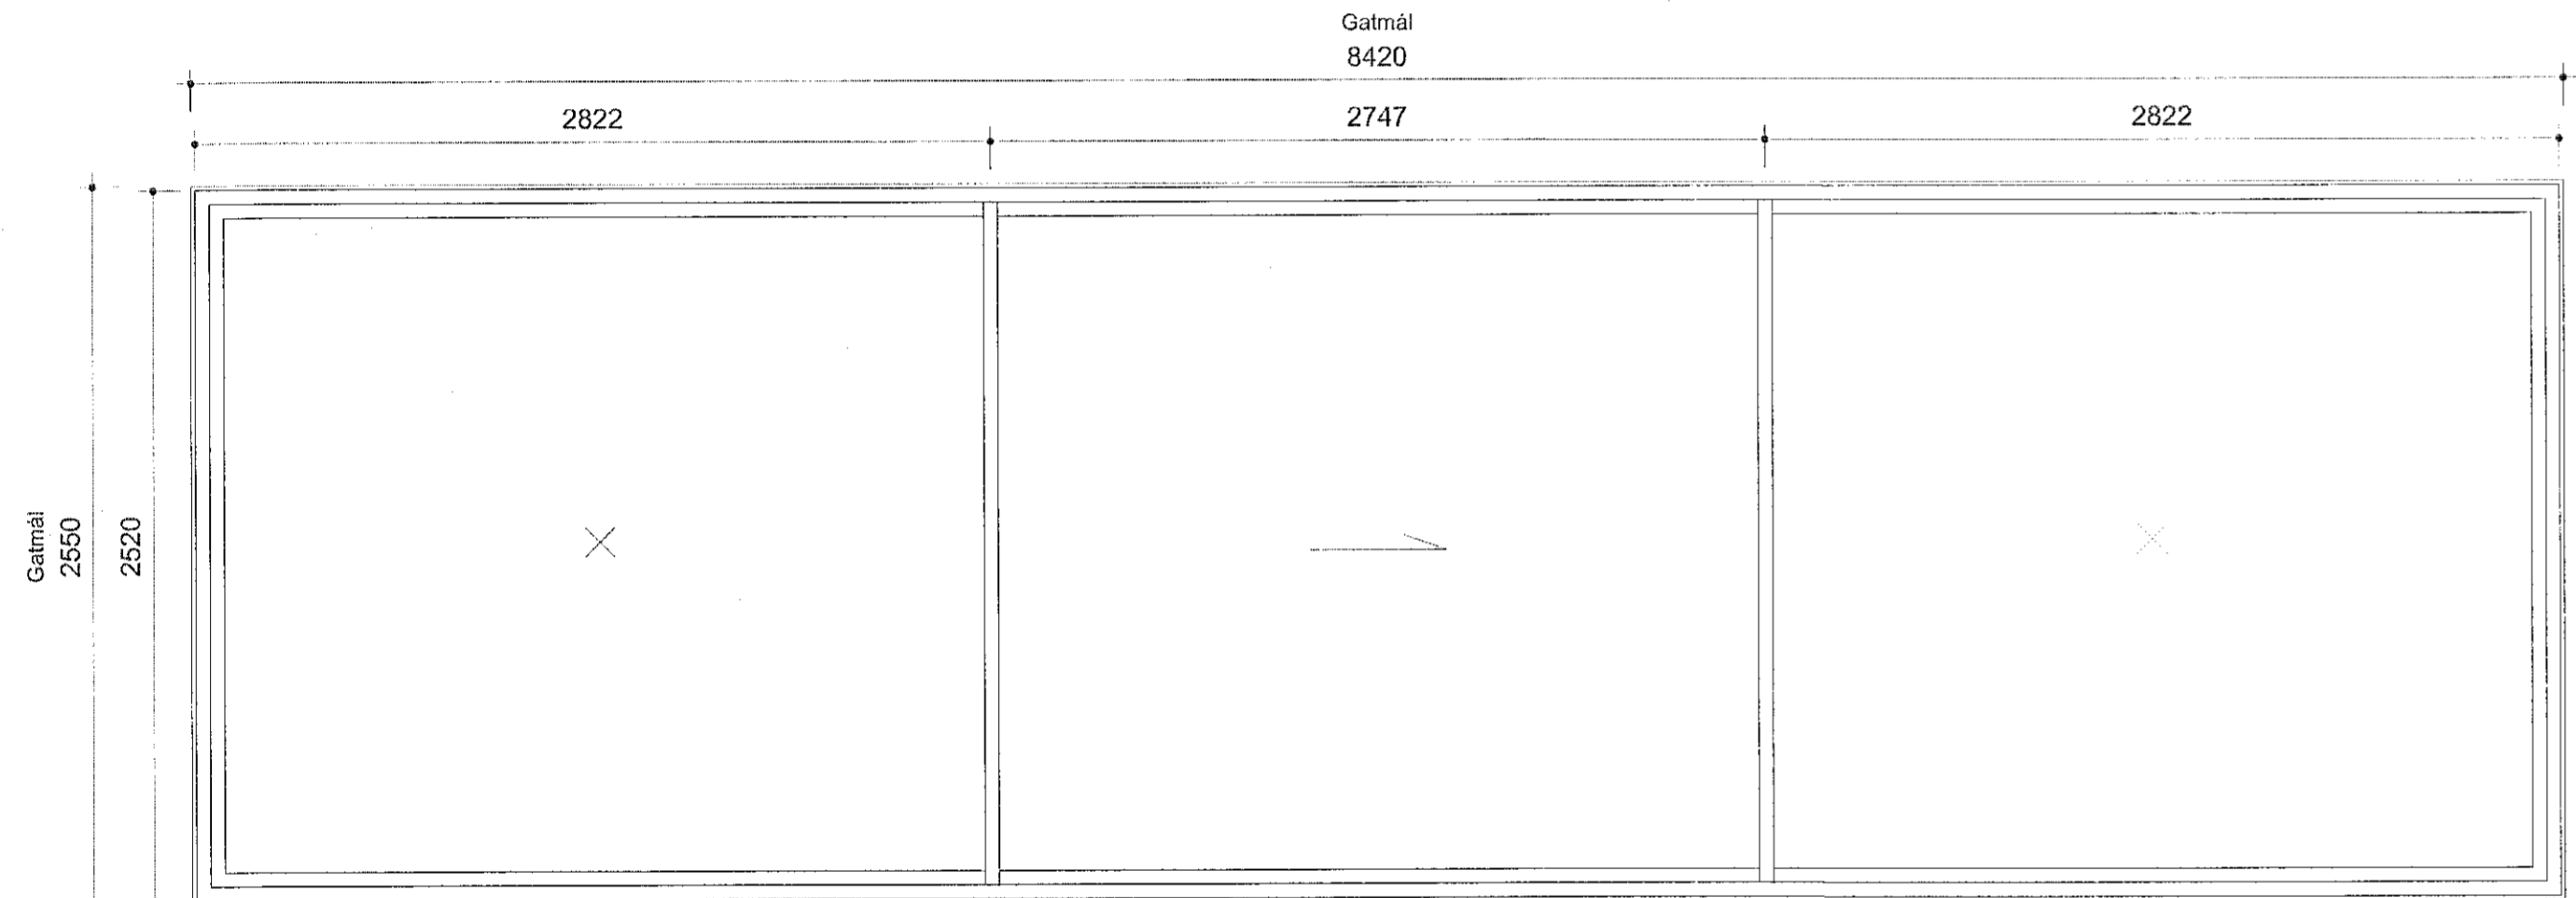

G-8
1. stk.
Rennihurð
Loftunarraufar í prófilum

G-9
1. stk.
Rennihurð
Loftunarraufar í prófilum

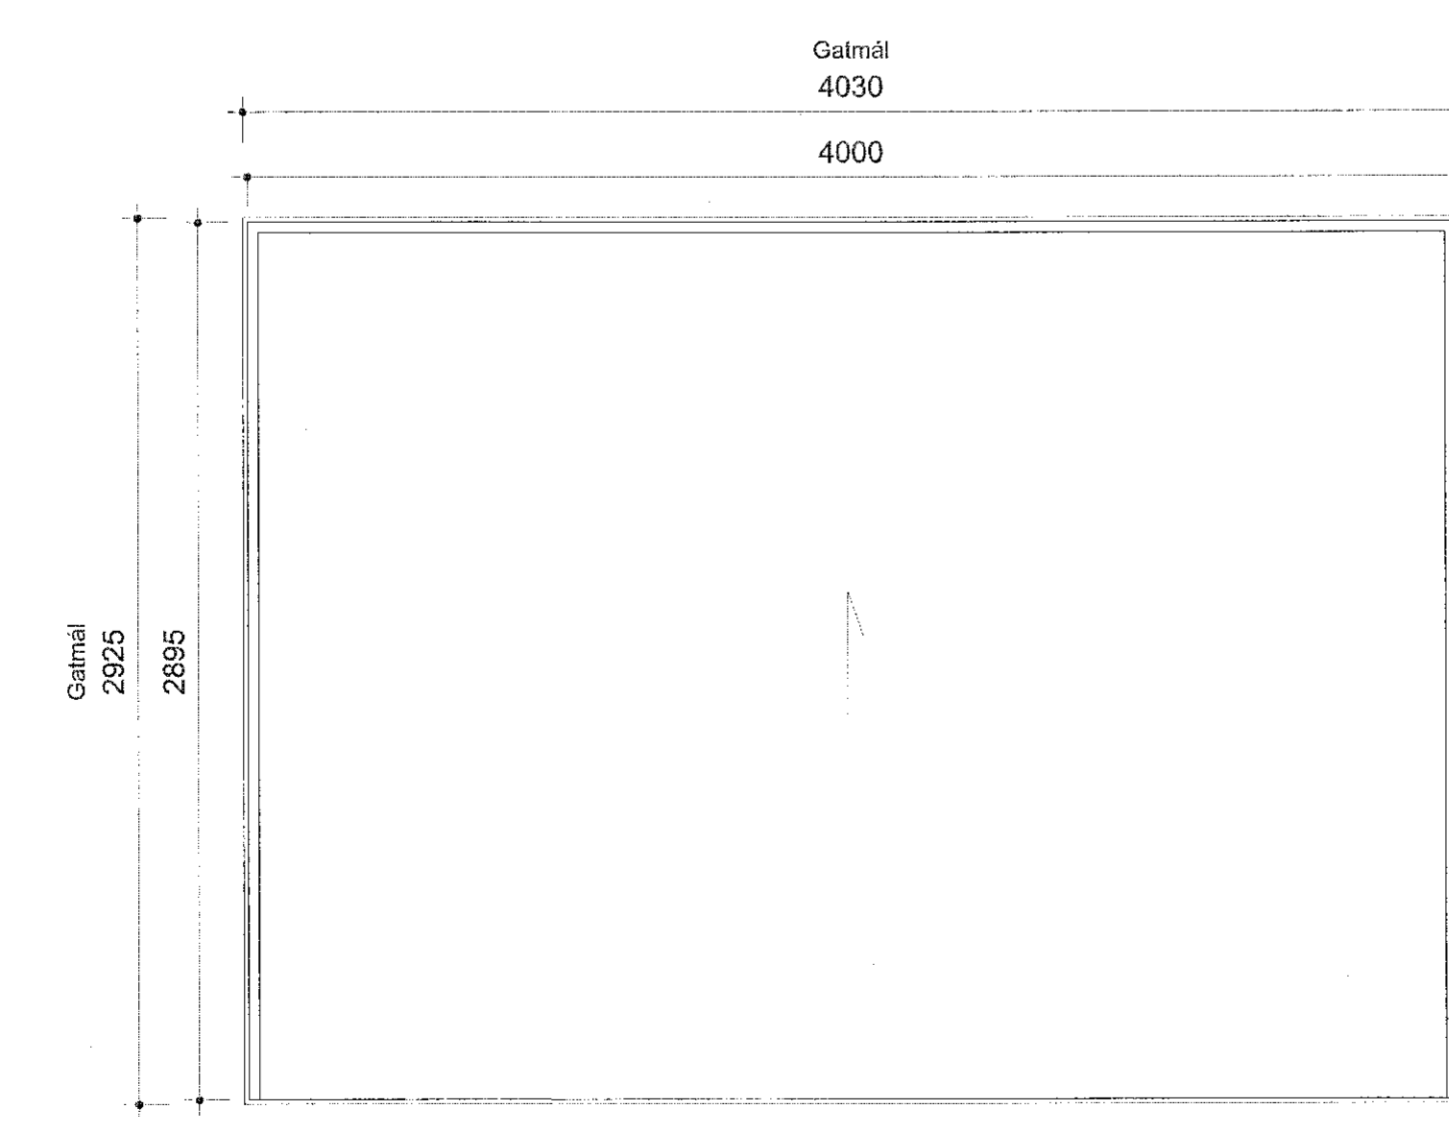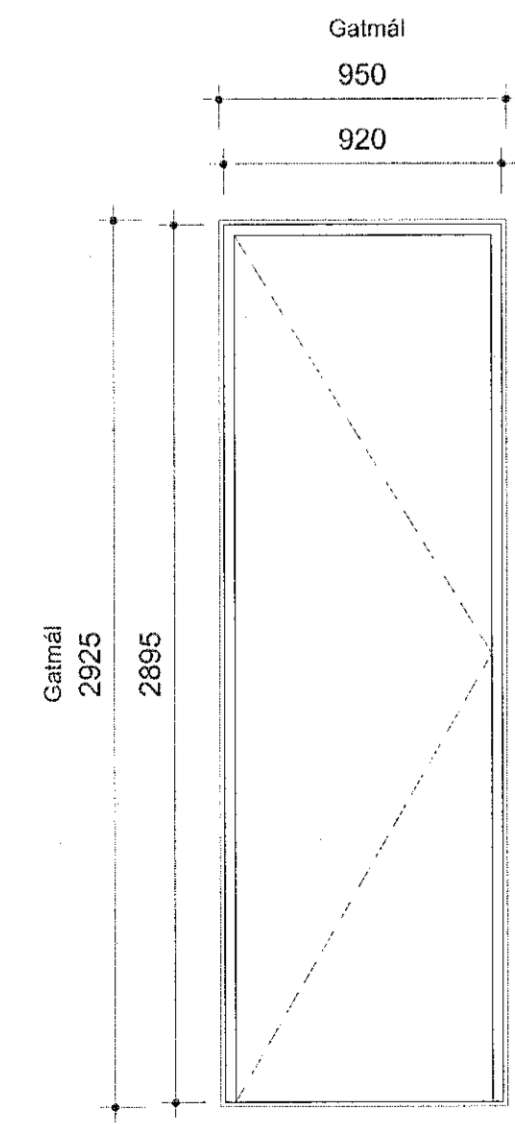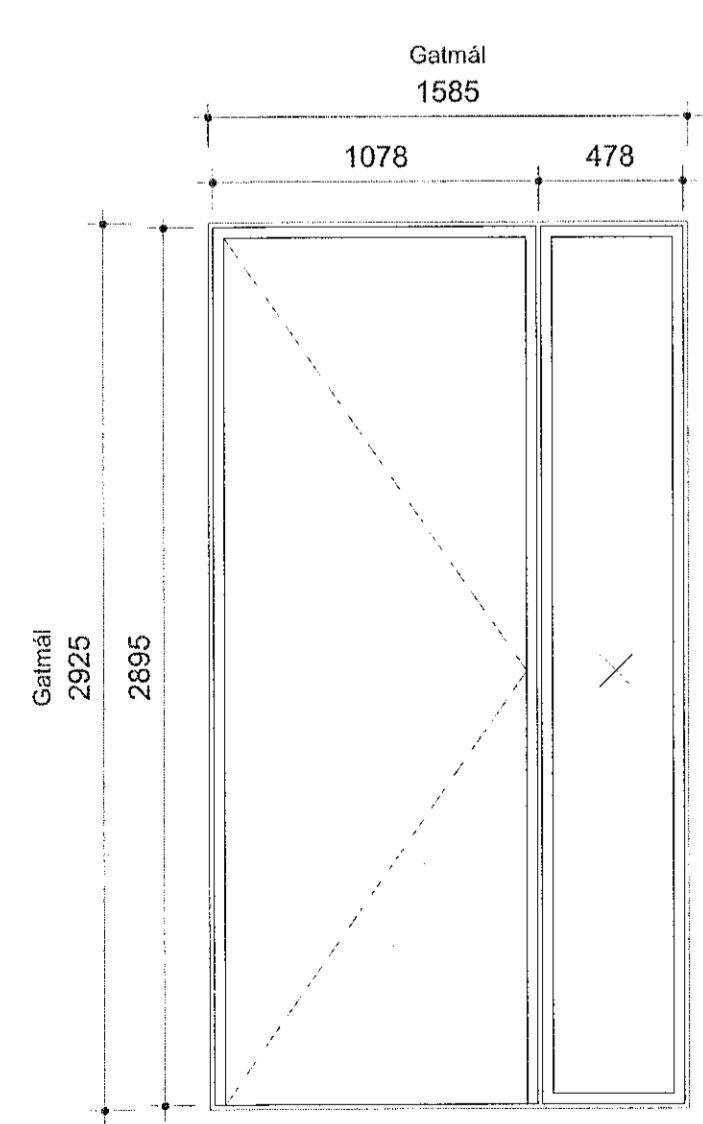

H-5
1. stk.
Útihurð og gluggi
Vinstri hurð, opnast inn
ATH: lúga, bjalla, og merkingar
í samráði við gluggaframleiðanda

H-6
1. stk.
Útihurð
Vinstri hurð, opnast inn

H-1
1. stk. V18 (2.stk. alls)
Bílskúrshurð
Fleki, klæddur timbri í flúgti við vegg

Útgáfa Breyting Dags. Teiknað Yfirlit

Völuskarð 18 og 18A
Landsignn. L227994

Parhús 134
Tegund verka Verkr.

Séruppdrættir A1-1:25 / A3-1:50
Gluggatekningar V 18A Stærð / mkv.

B-402 - 8/12
Raðnúmer Útgáfa Blað

ÁMÞ **AGLA** 27.04.21
Teiknað Yfirlit Útgáfa dags.

TRÍPÓLÍ ARKITEKTAR

Klappargtg. 16 | 101 Reykjavík | t: 519-2930 | www.tripoli.is | tripoli@tripoli.is
Andri G. L. Andrésson | Arkitekti ETH FAI | kt: 240182-3949 | andri@tripoli.is
Guðni Valberg | Arkitekti FAI | kt: 250880-5399 | gudni@tripoli.is
Jón Davíð Ágústsson | Arkitekti FAI | kt: 250280-5729 | jon@tripoli.is

©Trípólí Arkitektar
Öll ánot og allir teikningar að hluta eða í heild er háð skriflegu leyfi höfundar.