

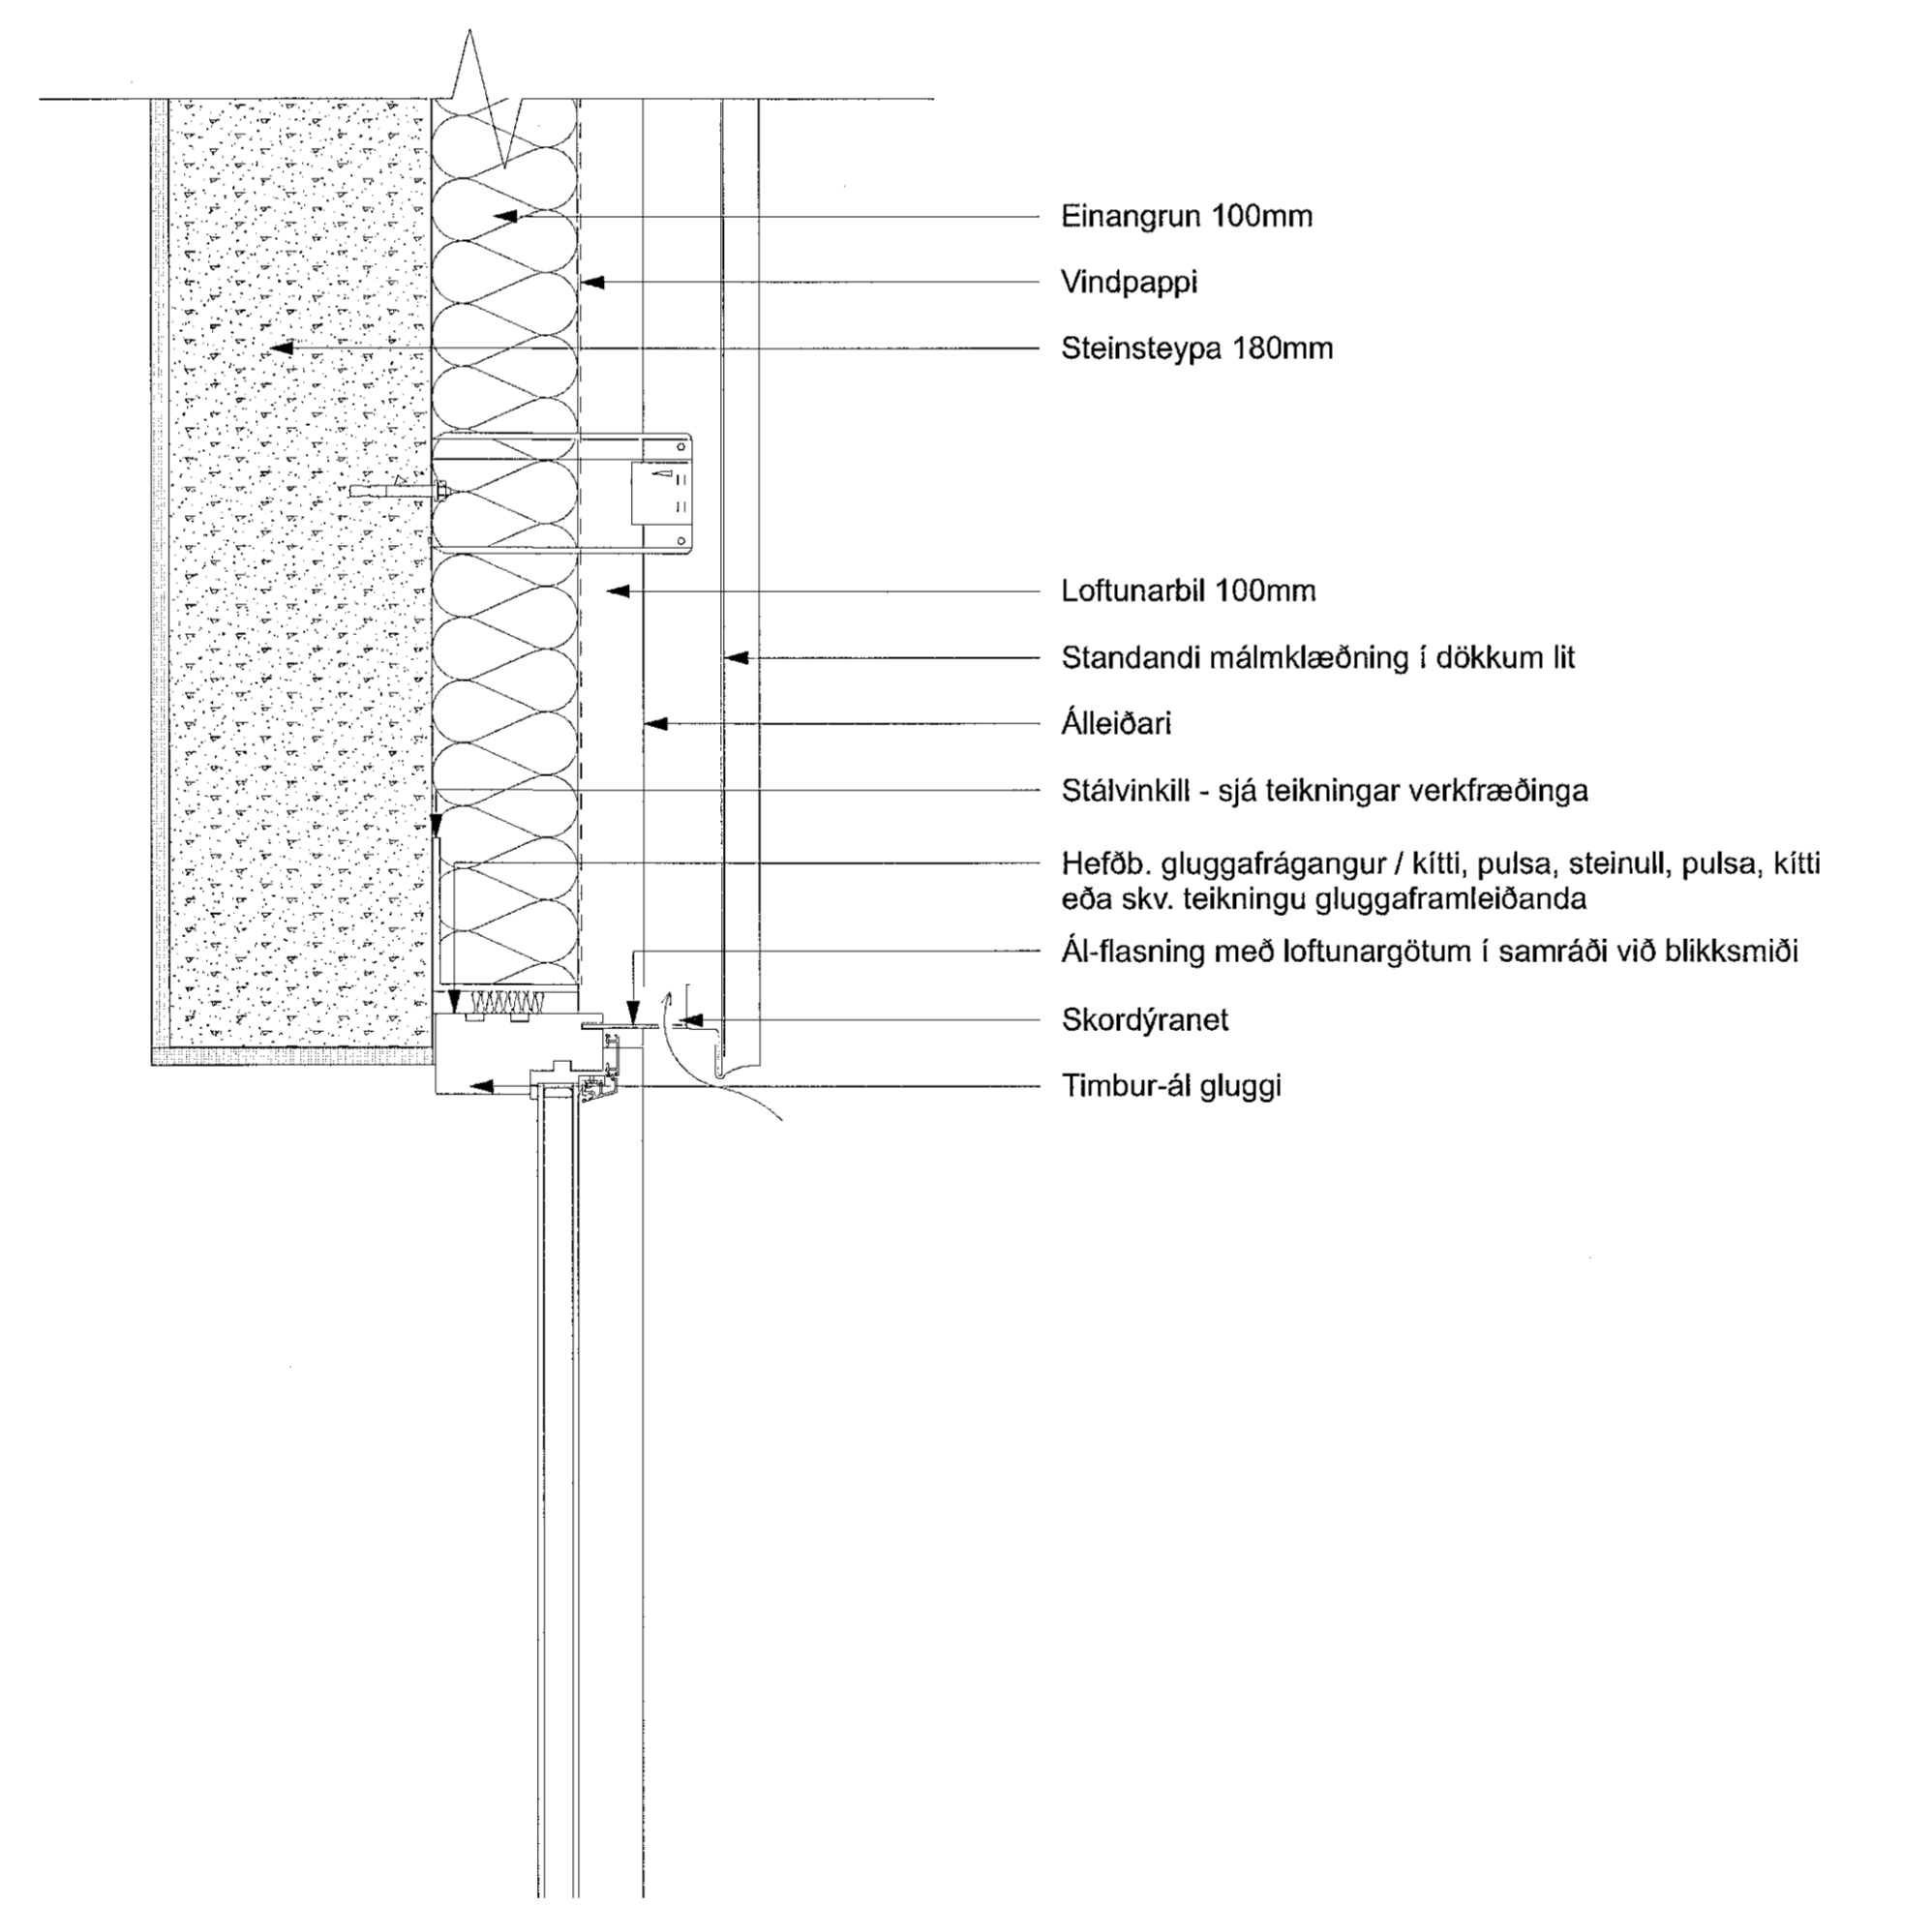


Skýringar
P Blástæði
L Langhæð við könnun
G Hæð útsamræmi við götu

Fyrirvari
Kótar eru í metrum (m). Mál eru í millimetrum (mm). Mælið ekki af teikningum.
Teikning skal lesin með viðeigandi gögnum, verkjýgingum og teikningum annarra hönnuða.
Öll mál skal athuga á staðnum áður en smíði hefst. Misræmi í teikningum og vafasíðir skal lýkna arkitektum strax.

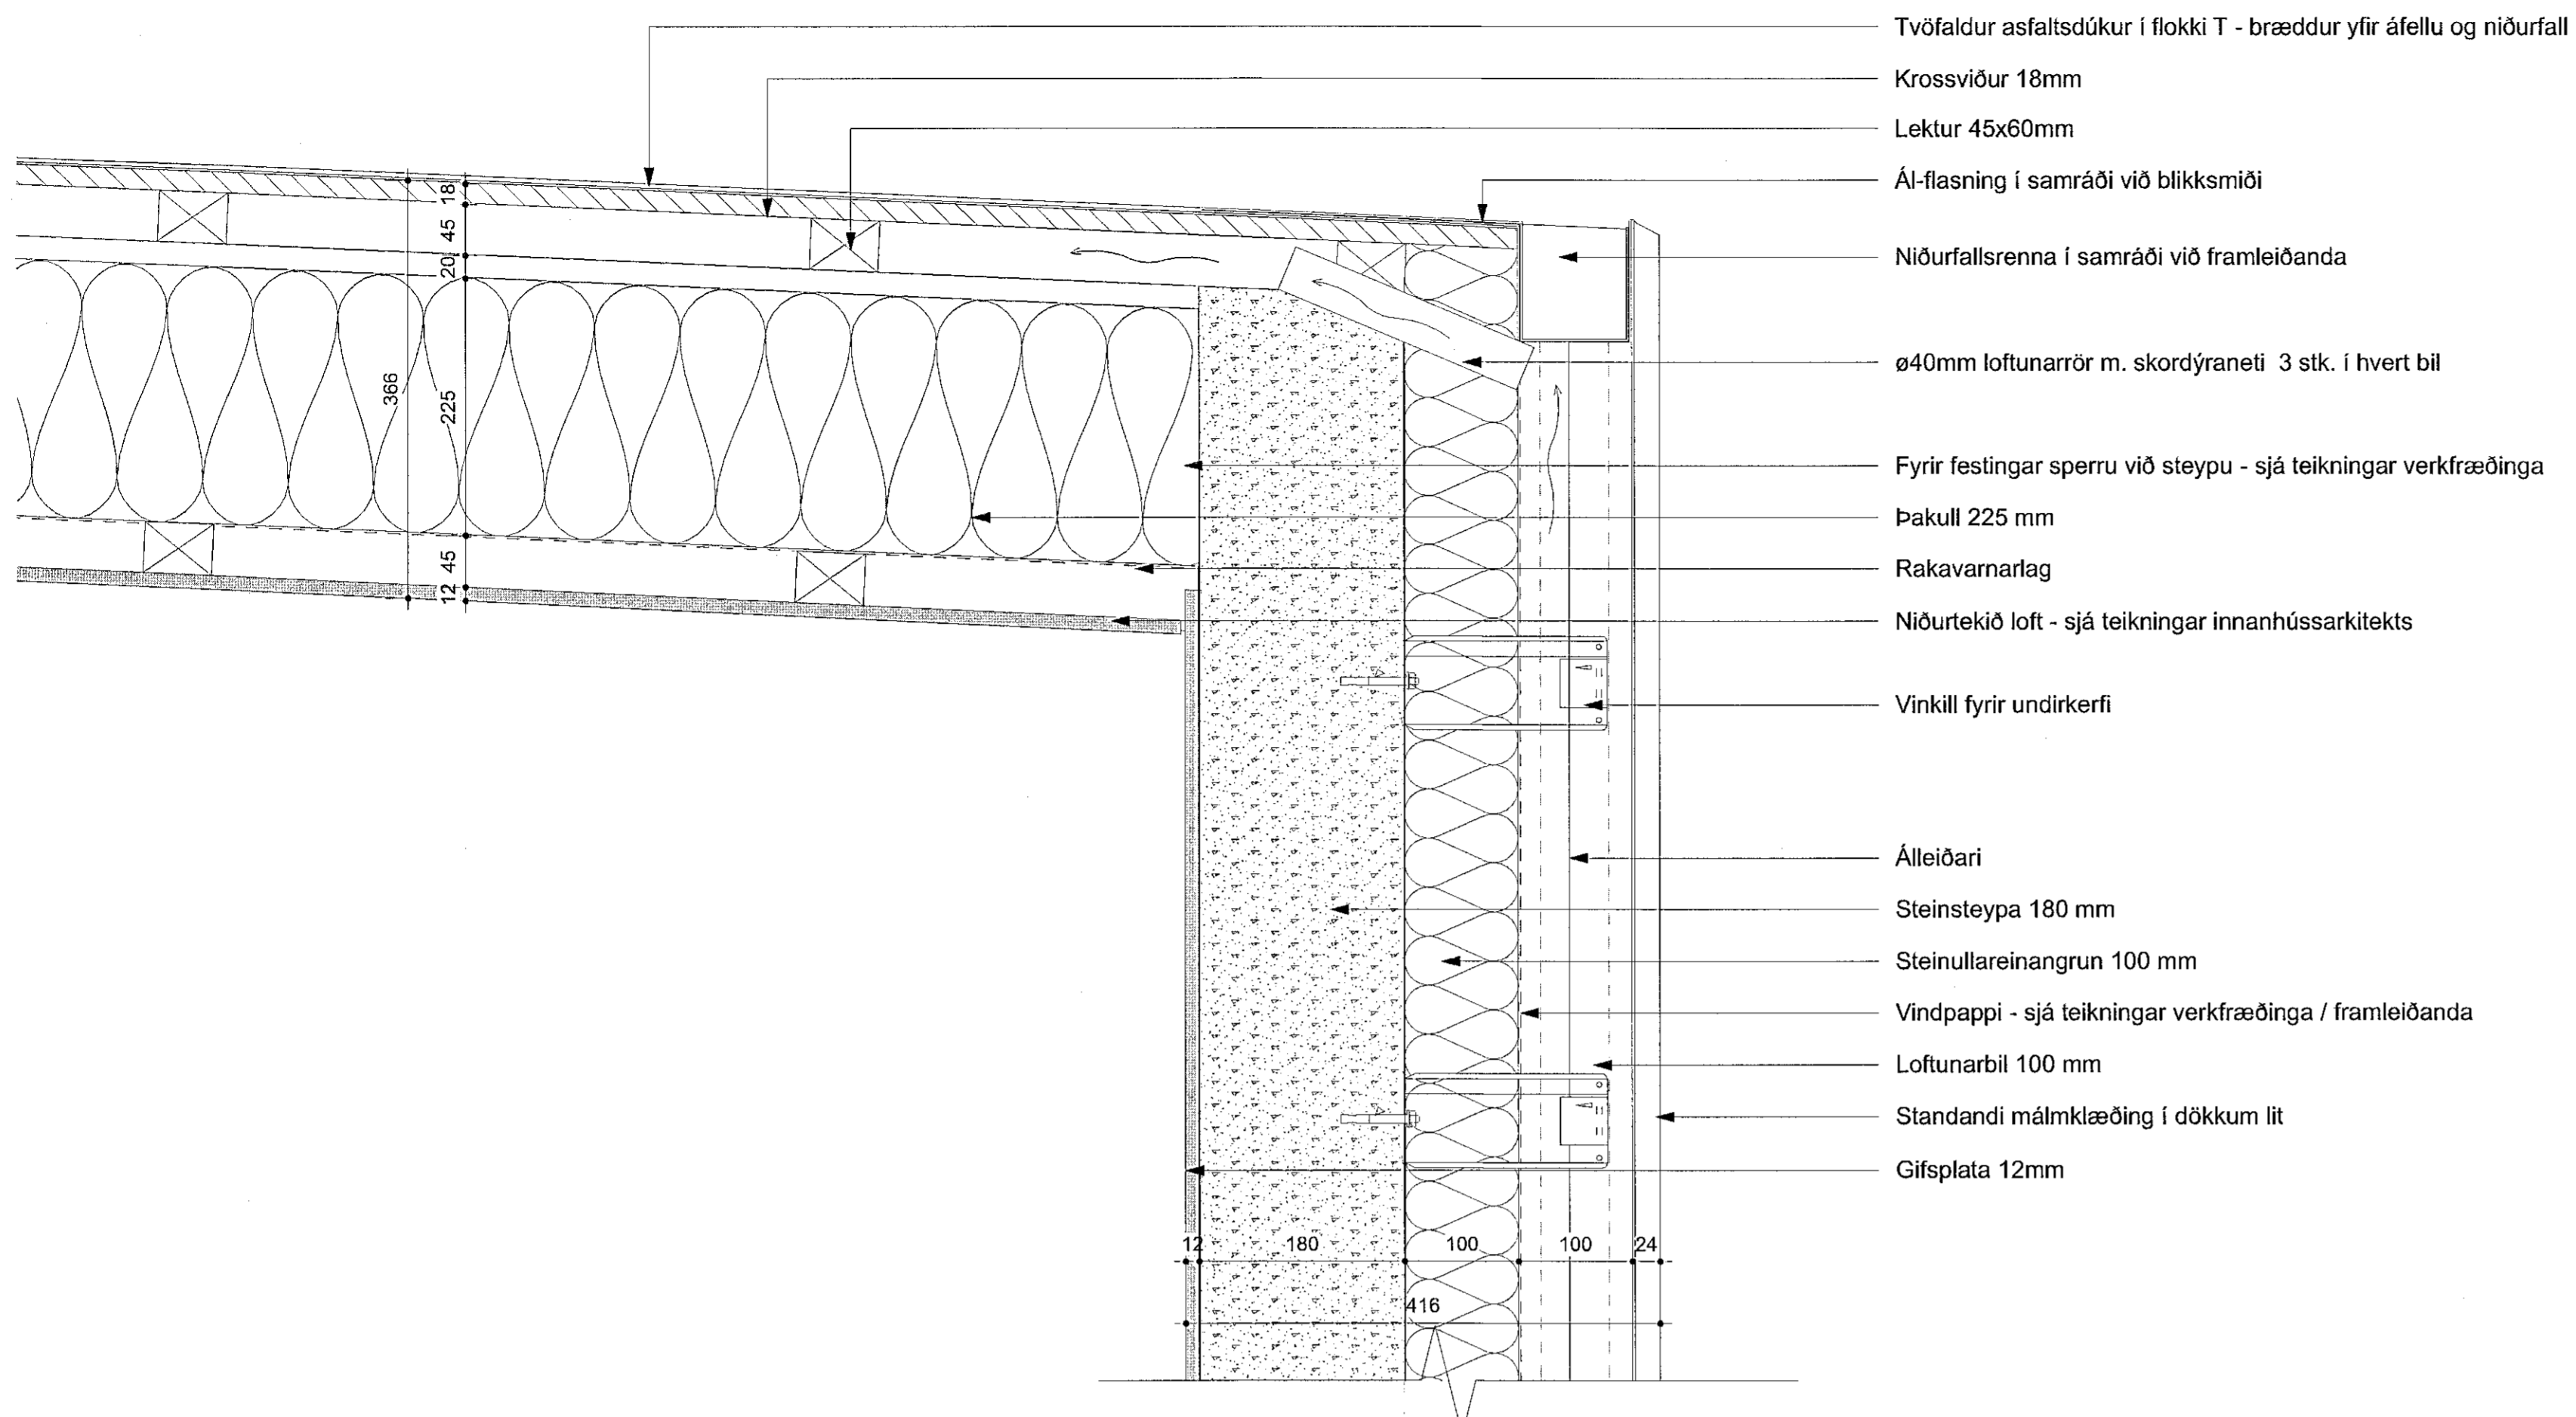

D1
Deili í þakkannt/ efri karm glugga
mkv. 1:5

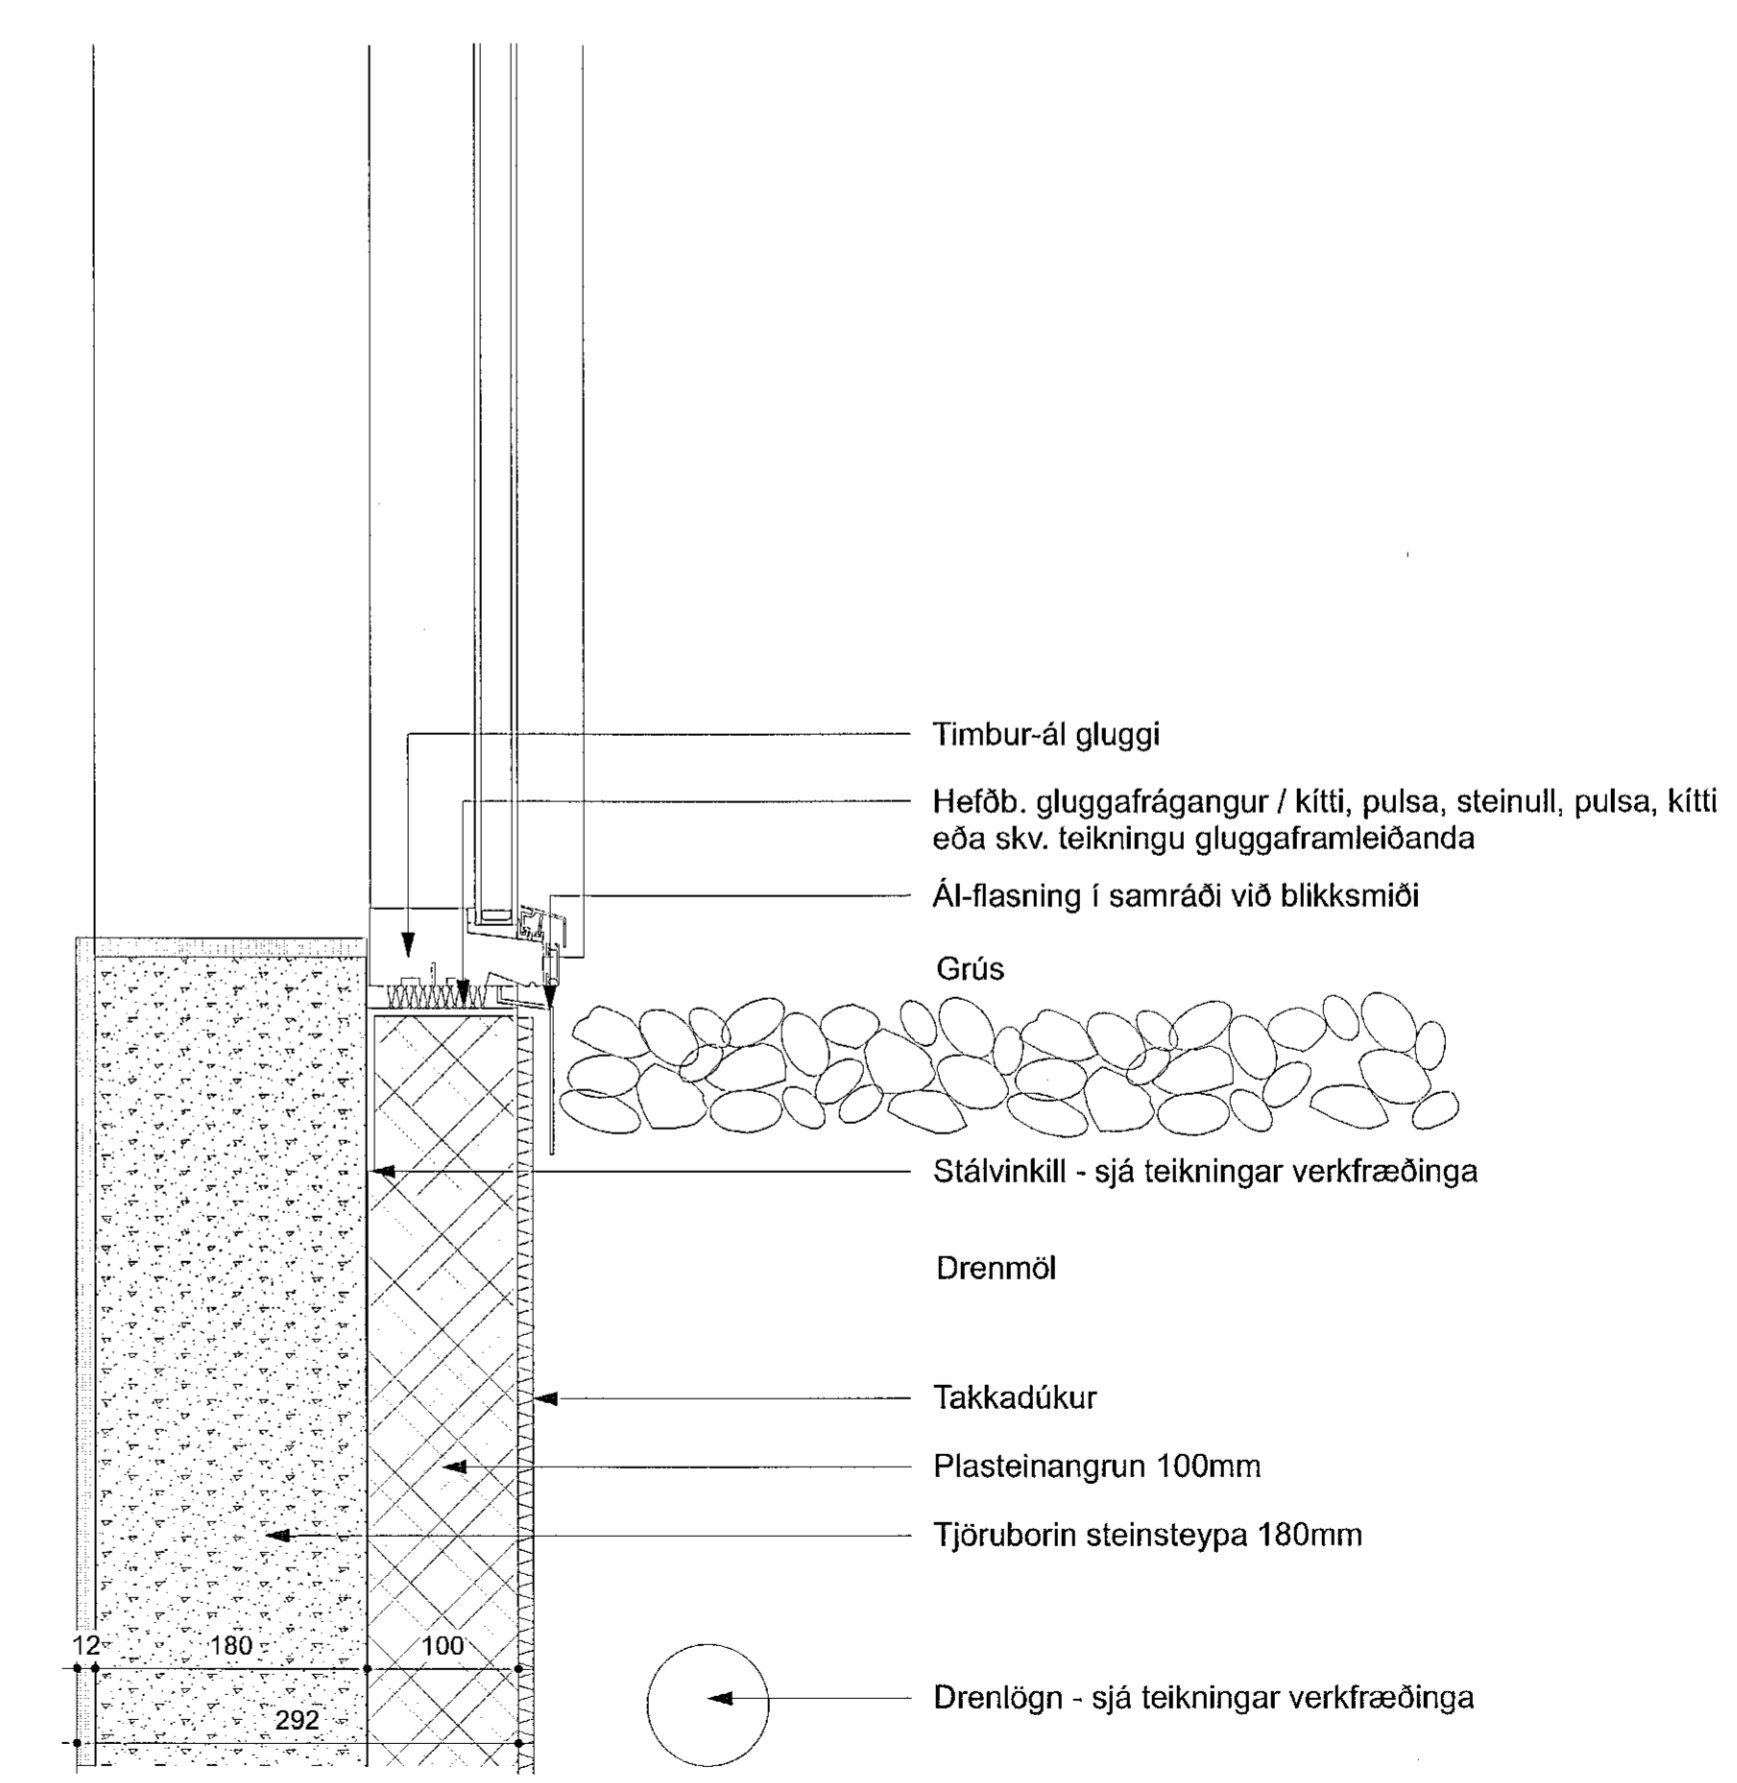

D2
Deili í útvegg og glugga
mkv. 1:5

Útgáfa	Breyting	Dags.	Teiknað	Yfirfarð
Völuskarð 18 og 18A				
Landsígnarr. L227994				
Parhús			134	
Tegund verks			Verkr.	
Sérupprættir			A1-1:5 / A3-1:10	
Deili			Stærð / mkv.	
B-501			9/12	
Raðnúmer	Útgáfa		Blað	
ÁMP	AGLA		27.04.21	
Teiknað	Yfirfarð		Útgáfa dags.	