




D4
Deili í efri karm glugga/pakskyggni
mkv. 1:5

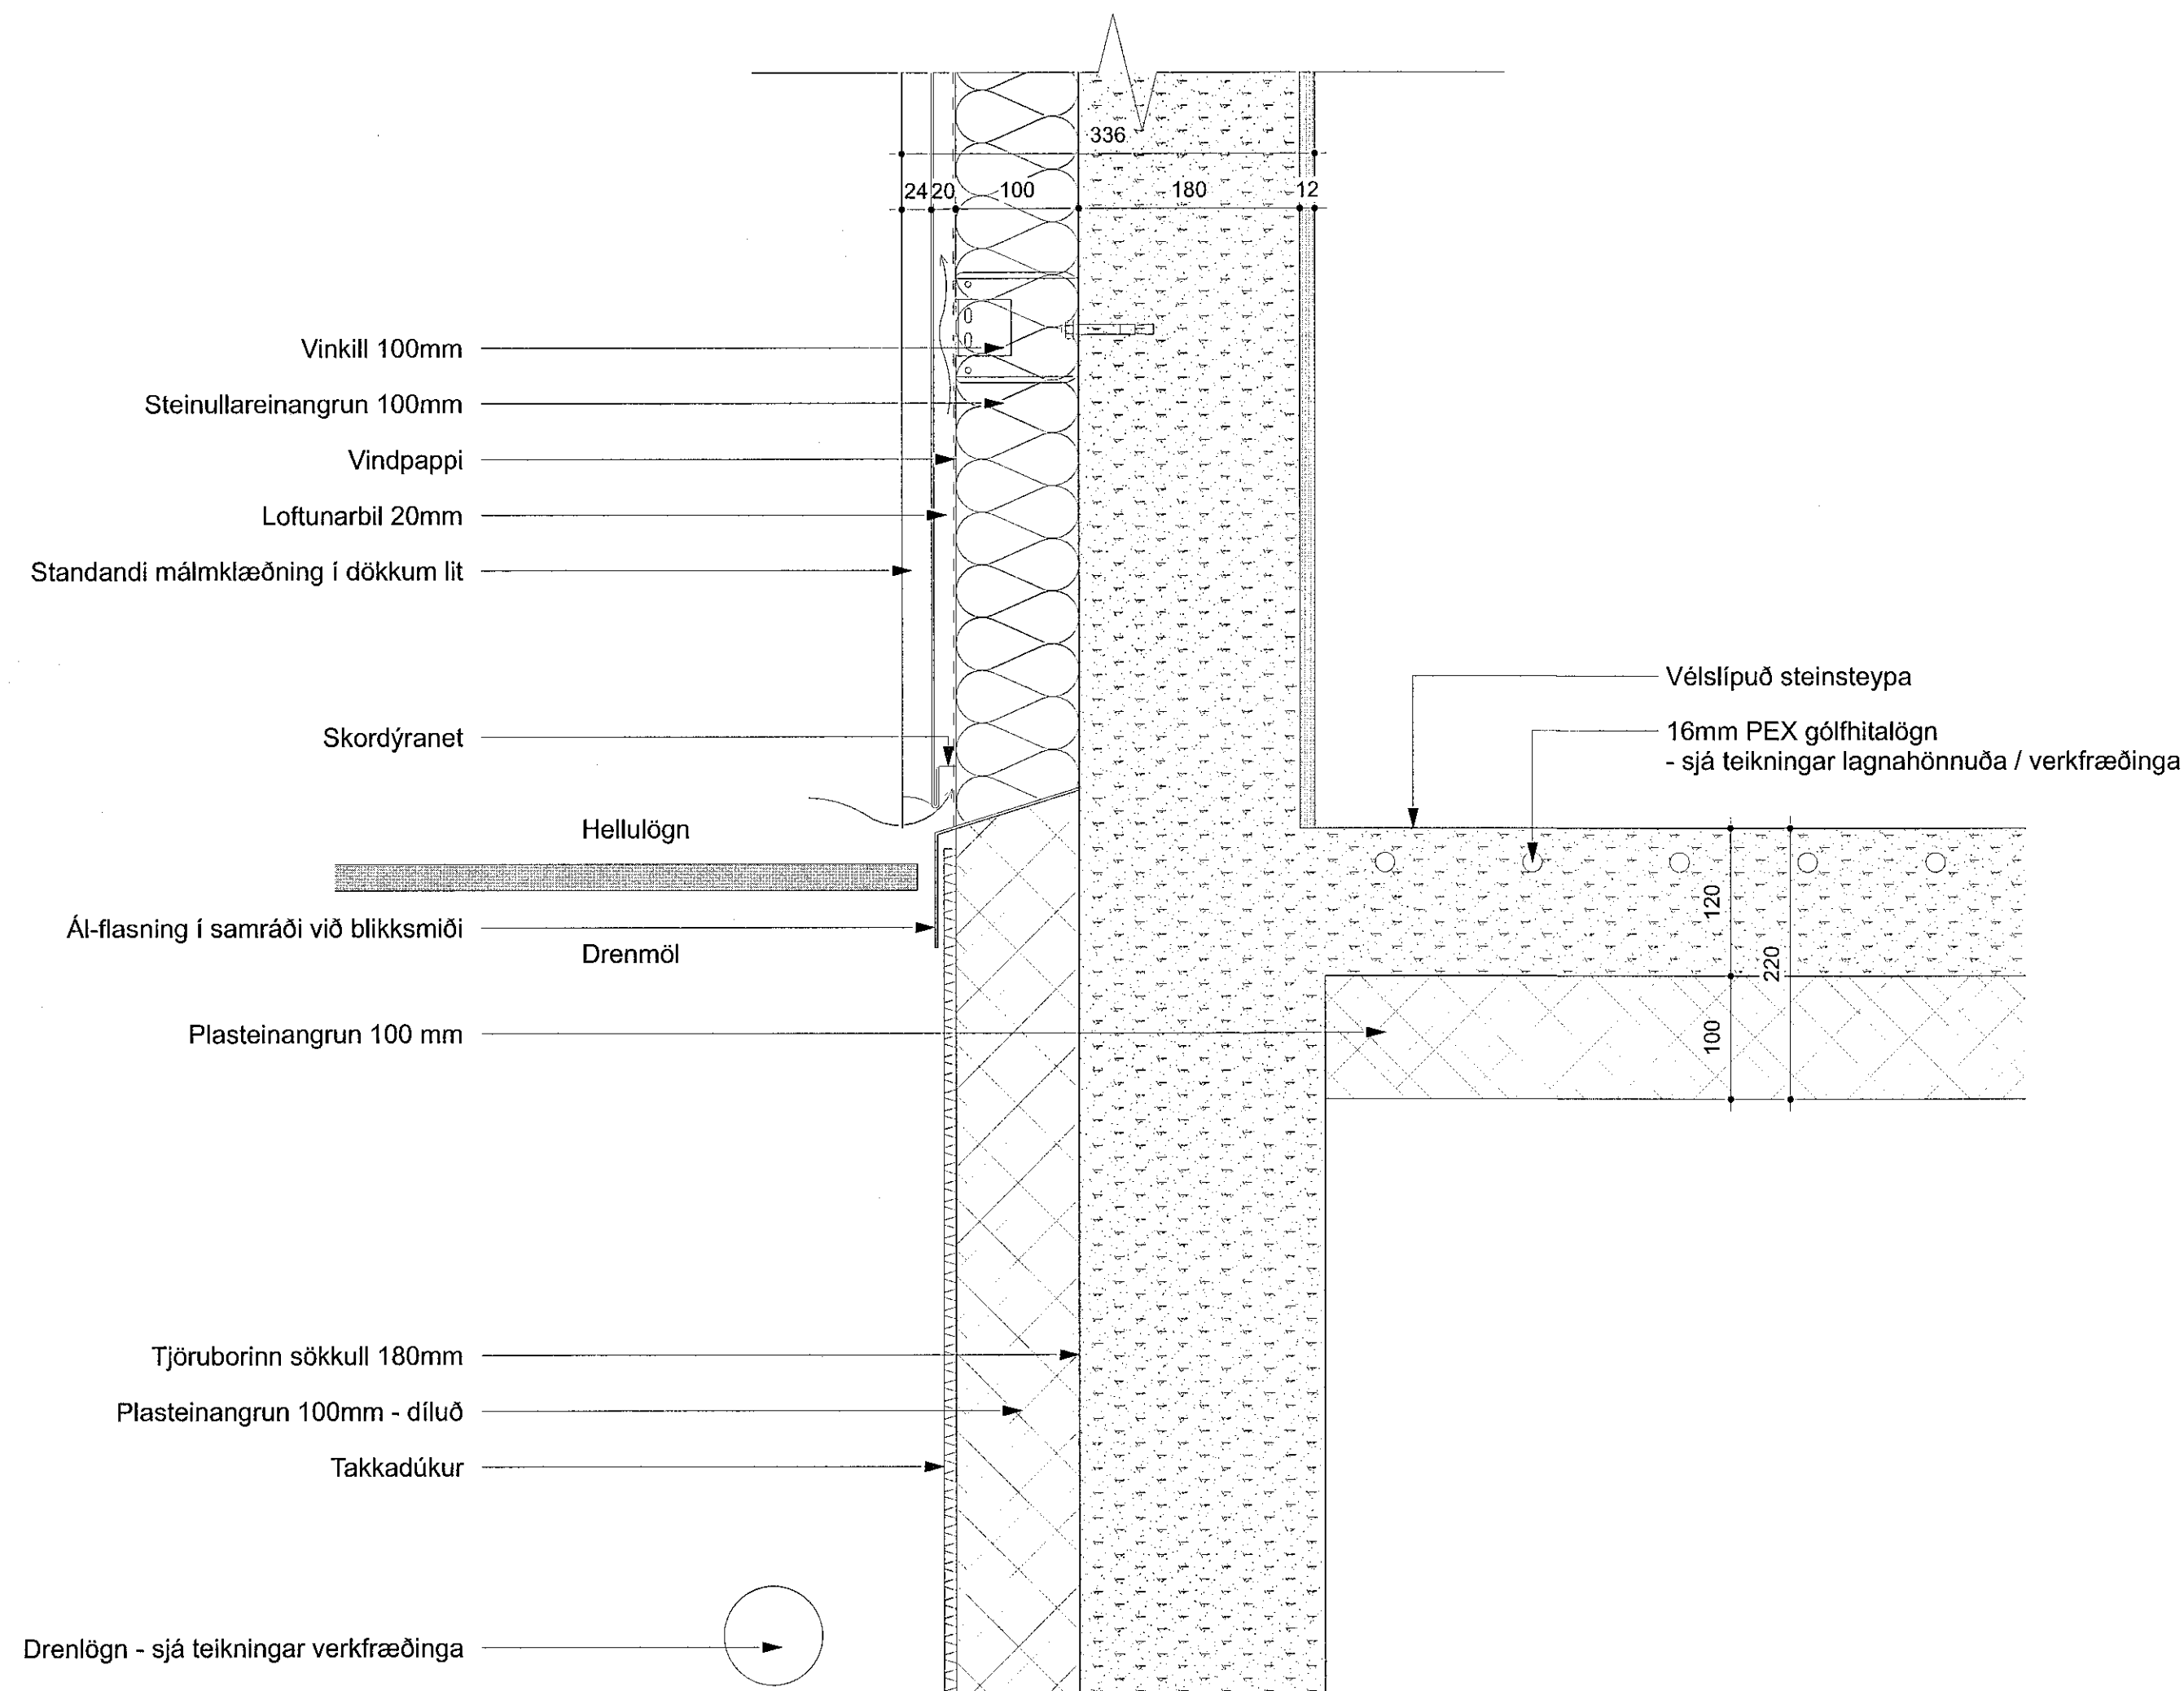

D3
Deili í útvegg
Sökkull/pakskyggni
mkv. 1:5

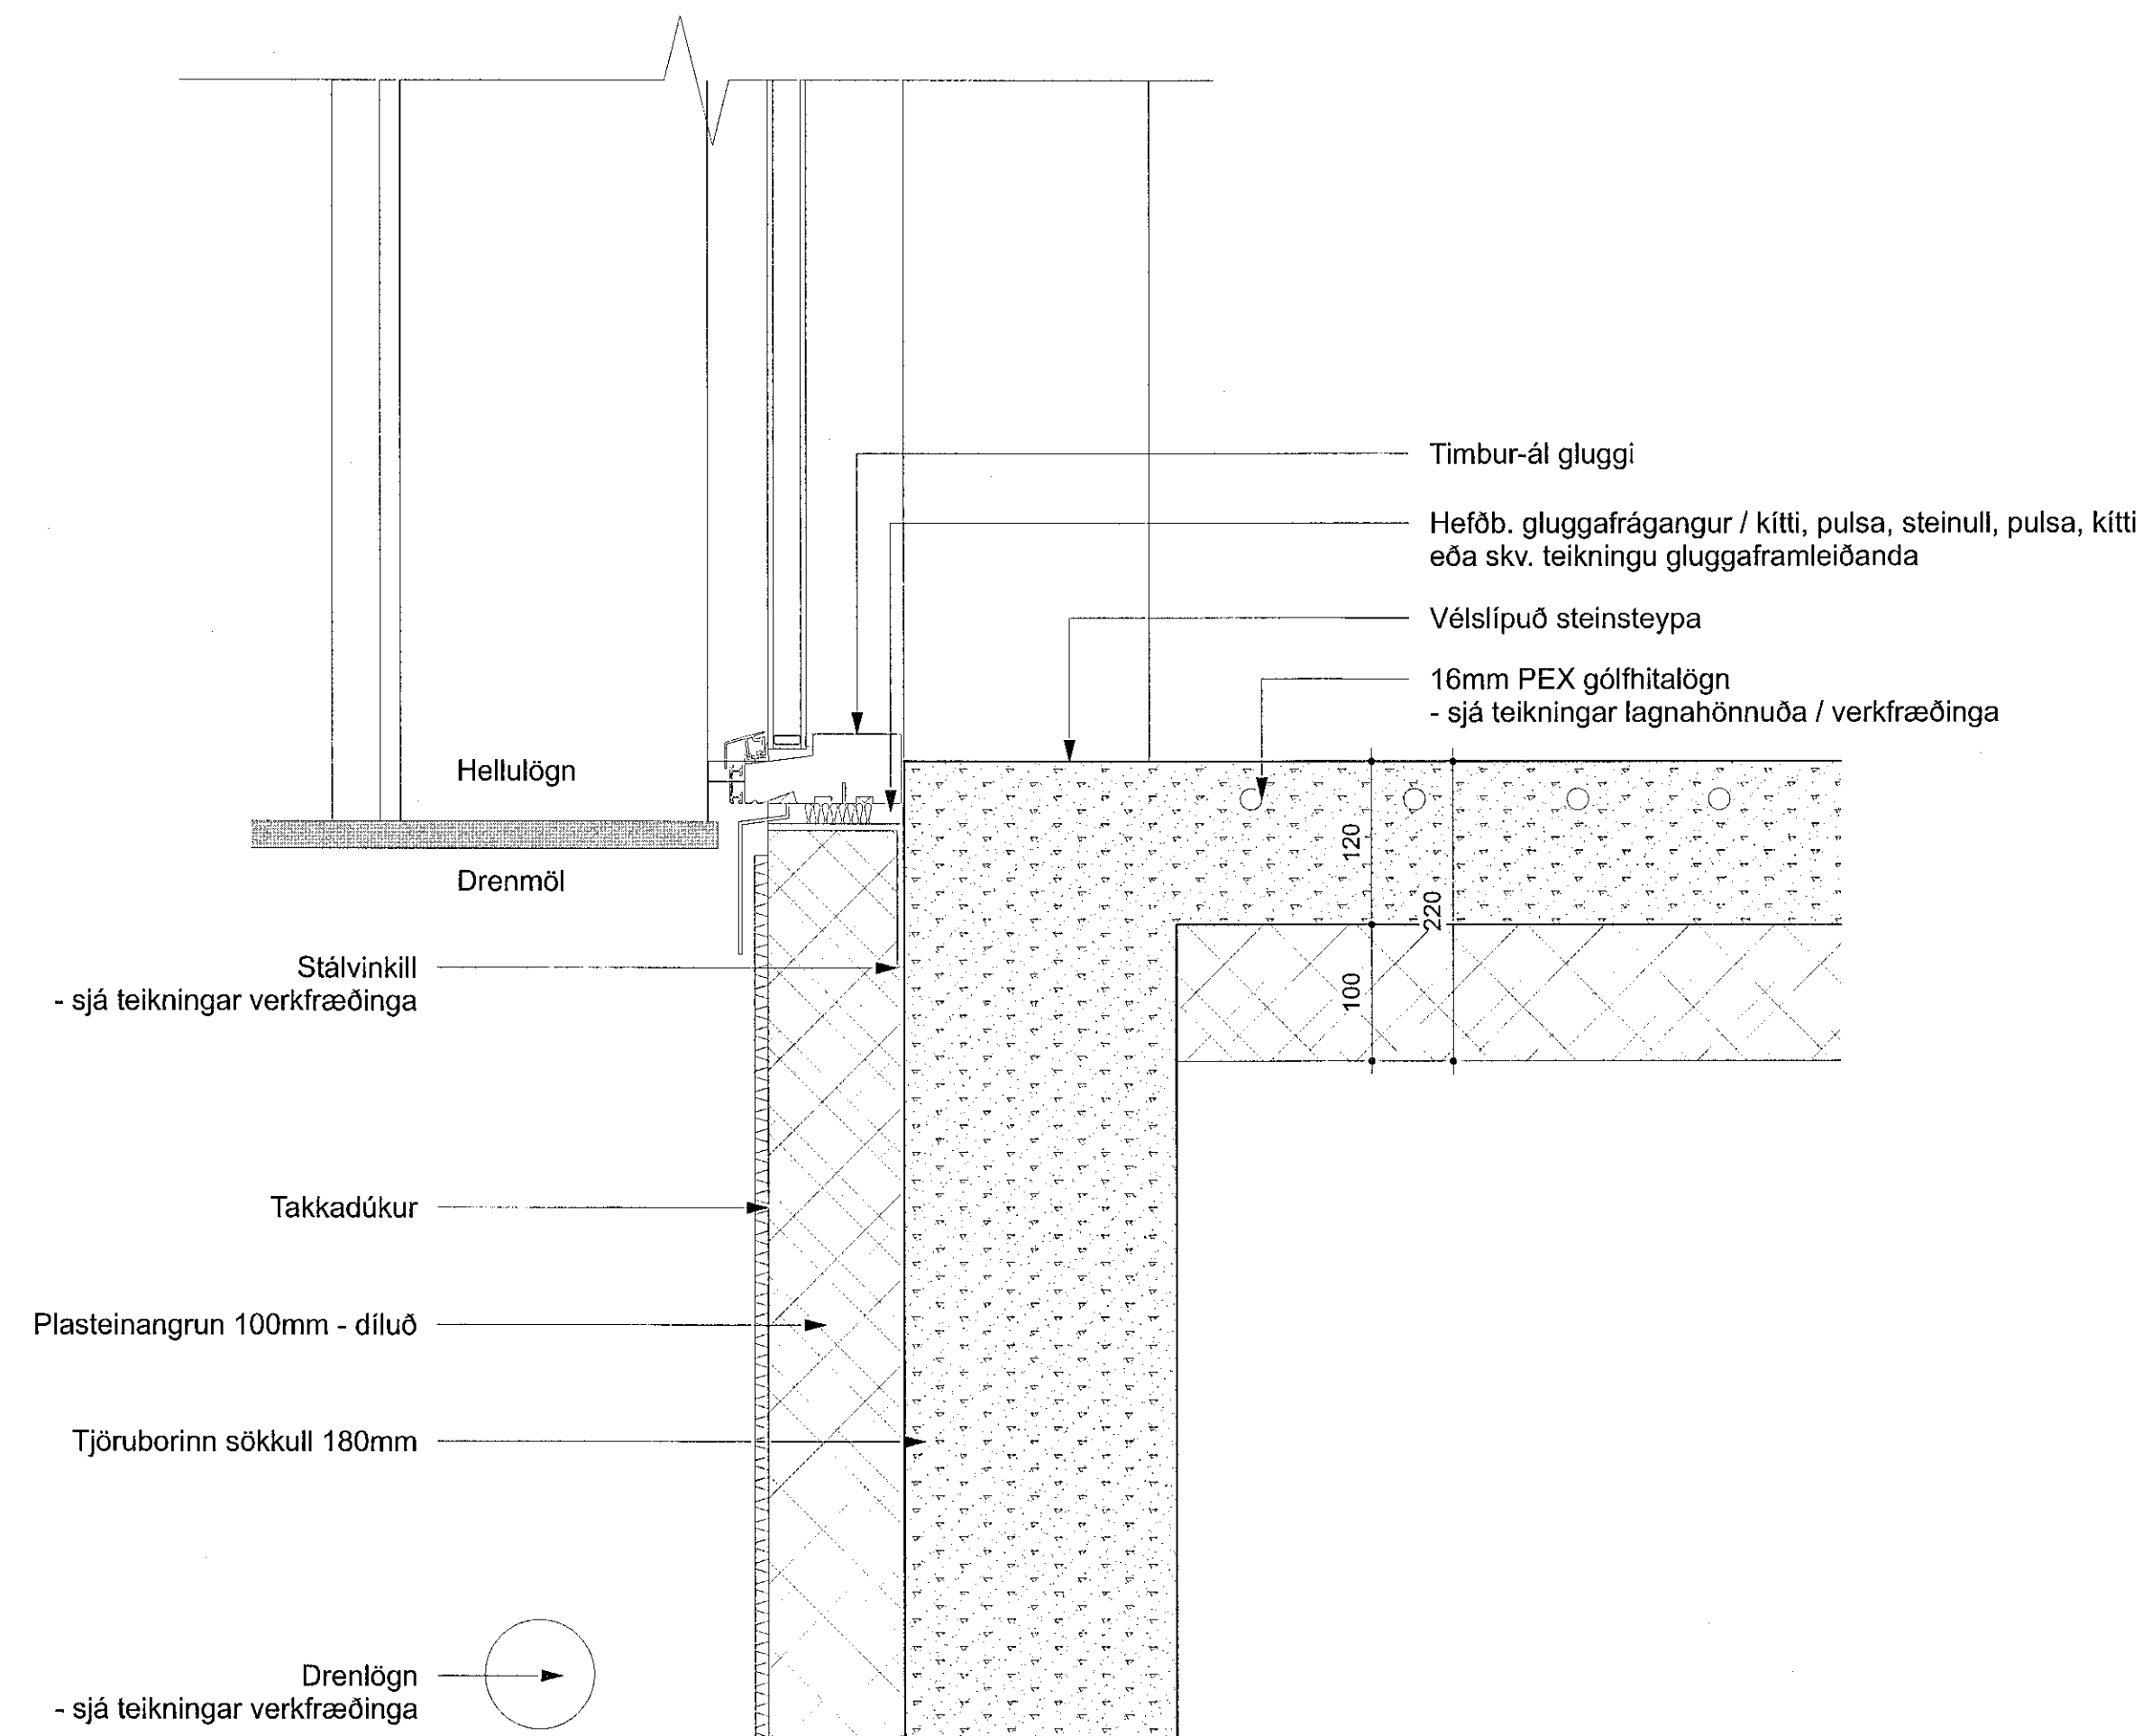

D5
Deili í gólf, sökkul og glugga
mkv. 1:5

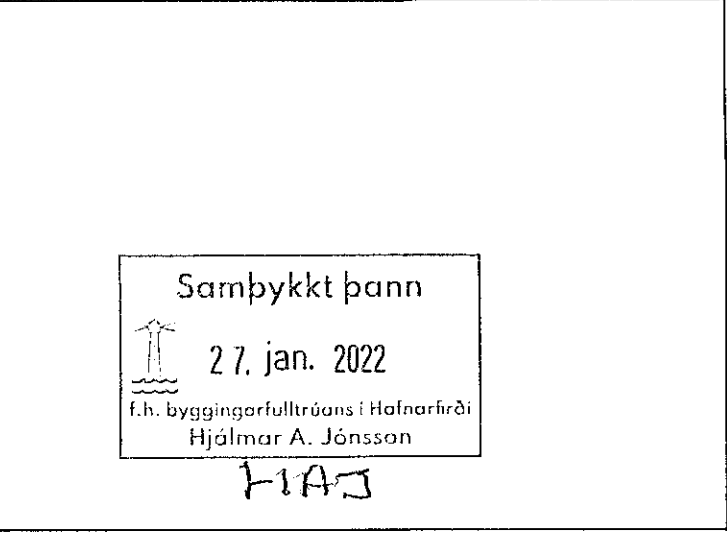

Skýringar
P Blástæði
L Landhæð við köðumörk
G Hæð köðumarka við götu

Fyrirvari
Kótar eru í metrum (m). Mál eru í millimetrum (mm). Mælið ekki af teikningum.
Teikning skal lesin með viðeigandi gögnum, verkjagögnum og teikningum annarra hönnuða.
Öll mál skal athuga á staðnum áður en smíði hefst. Misræmi í teikningum og vefsíðu skal líkynna orsökum strax.

Útgáfa	Breyting	Dags.	Teiknað	Yfirfarið
Völuskarð 18 og 18A				
Landelgjanr. L227994				
Parhús			134	
Tegund works			Verkn.	
Séruppdrættir			A1-1:5 / A3-1:10	
Deili			Stærð / mkv.	
B-502			10 / 12	
Raðnúmer	Útgáfa		Blað	
ÁMP	AGLA		27.04.21	
Teiknað	Yfirfarið		Útgáfa dags.	

TRÍPÓLÍ ARKITEKTAR
Klaappartí 16 | 101 Reykjavík | Sími: 519-2930 | www.tripoli.is | tripoli@tripoli.is
Andri G. Lárusson | Arkitekti ETTA-FAI | Sími: 240182-3949 | andri@tripoli.is
Guðni Valberg | Arkitekti FAI | Sími: 259880-5299 | guðni@tripoli.is
Jón Davíð Ásgjónsson | Arkitekti FAI | Sími: 250280-5729 | jon@tripoli.is
©TRÍPÓLÍ Arkitektar
Öll smíð og allir teikningar að hluta eða í heild er háð skriflegu leyfi höfundar.