



Skýringar
P Blásteini
L Langhæð við löbarnök
G Hæð löbarnoka við götu

Fyrirvari
Kólar eru í metrum (m). Mál eru í millimetrum (mm). Mástöð ekki af teikningum.
Teikning skal lesin með viðlagðum gögnum, verkýsingum og teikningum annarra hönnuða.
Öll mál skal athuga á staðnum áður en smíði hefst. Misræmi í teikningum og viðvarandi skal bókmynda arkitektum sína.

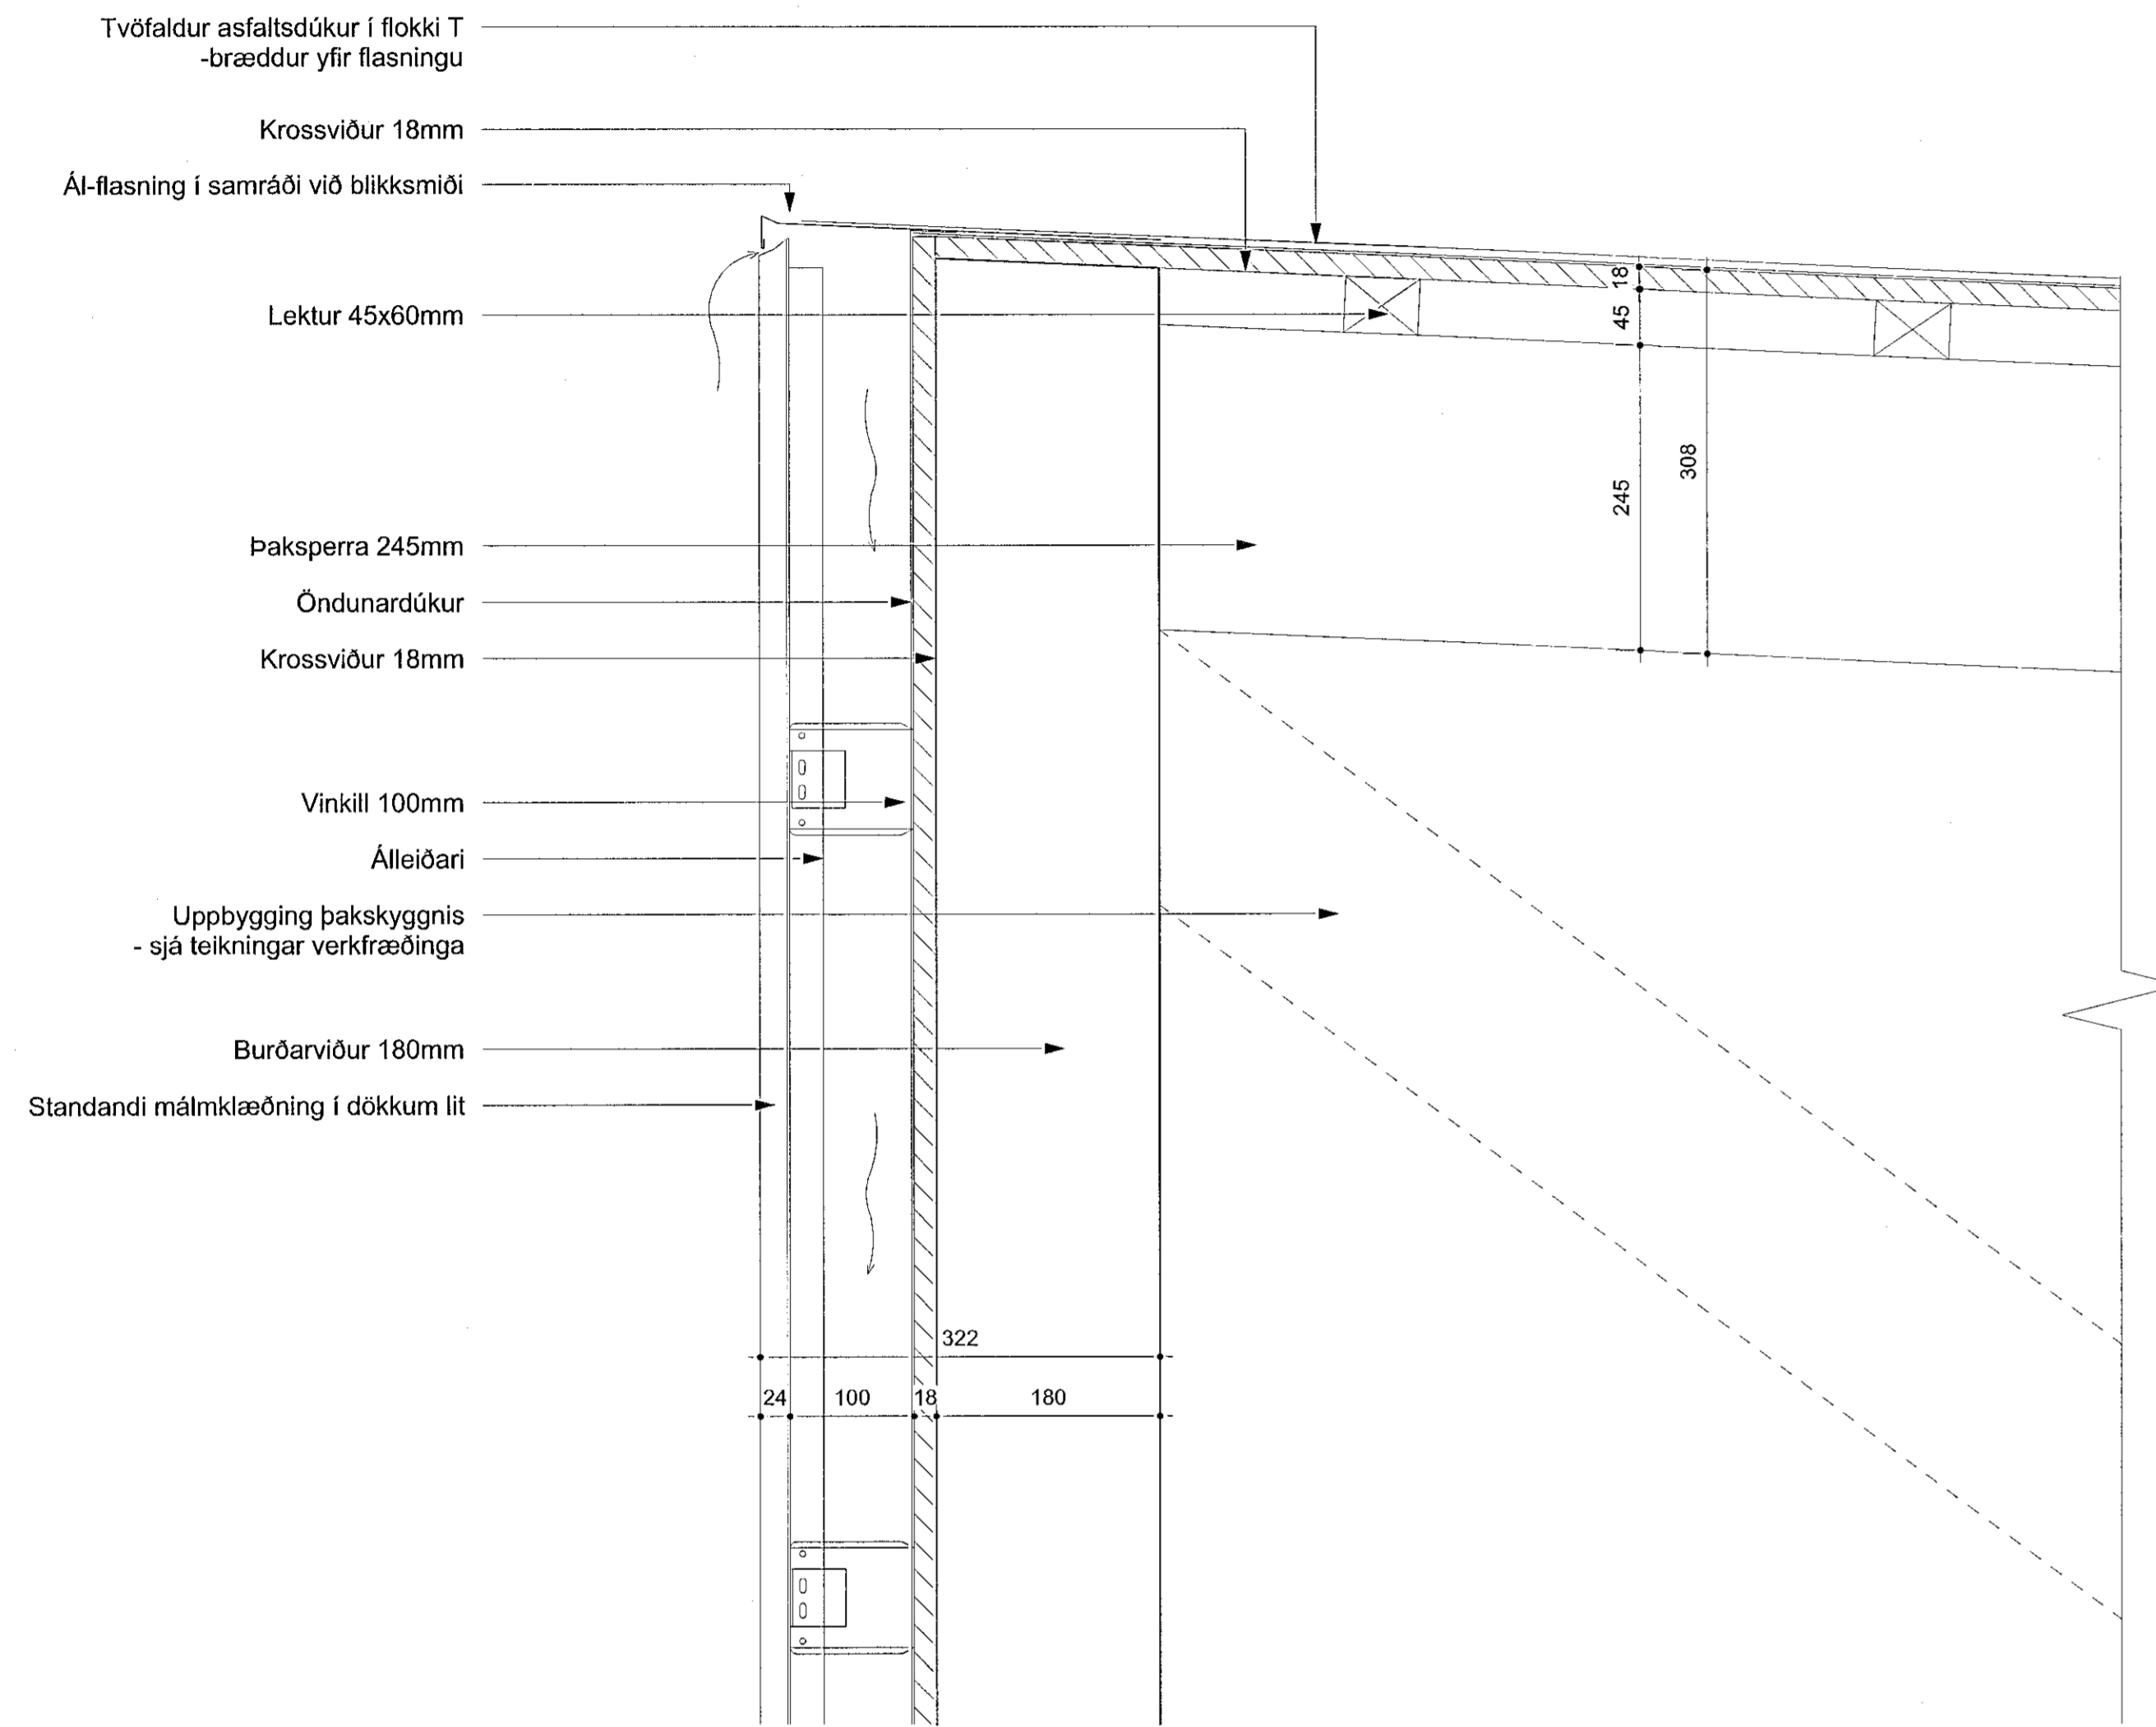

Tvöfaldur asfaltsdúkur í flokki T
-bræddur yfir flasningu
Krossviður 18mm
Al-flasning í samráði við blikksmiði
Lektur 45x60mm
Paksperra 245mm
Öndunardúk
Krossviður 18mm
Vinkill 100mm
Alleiðari
Uppbygging þakskyggis
- sjá teikningar verkfræðinga
Burðarviður 180mm
Standandi málmklæðning í dökkum lit

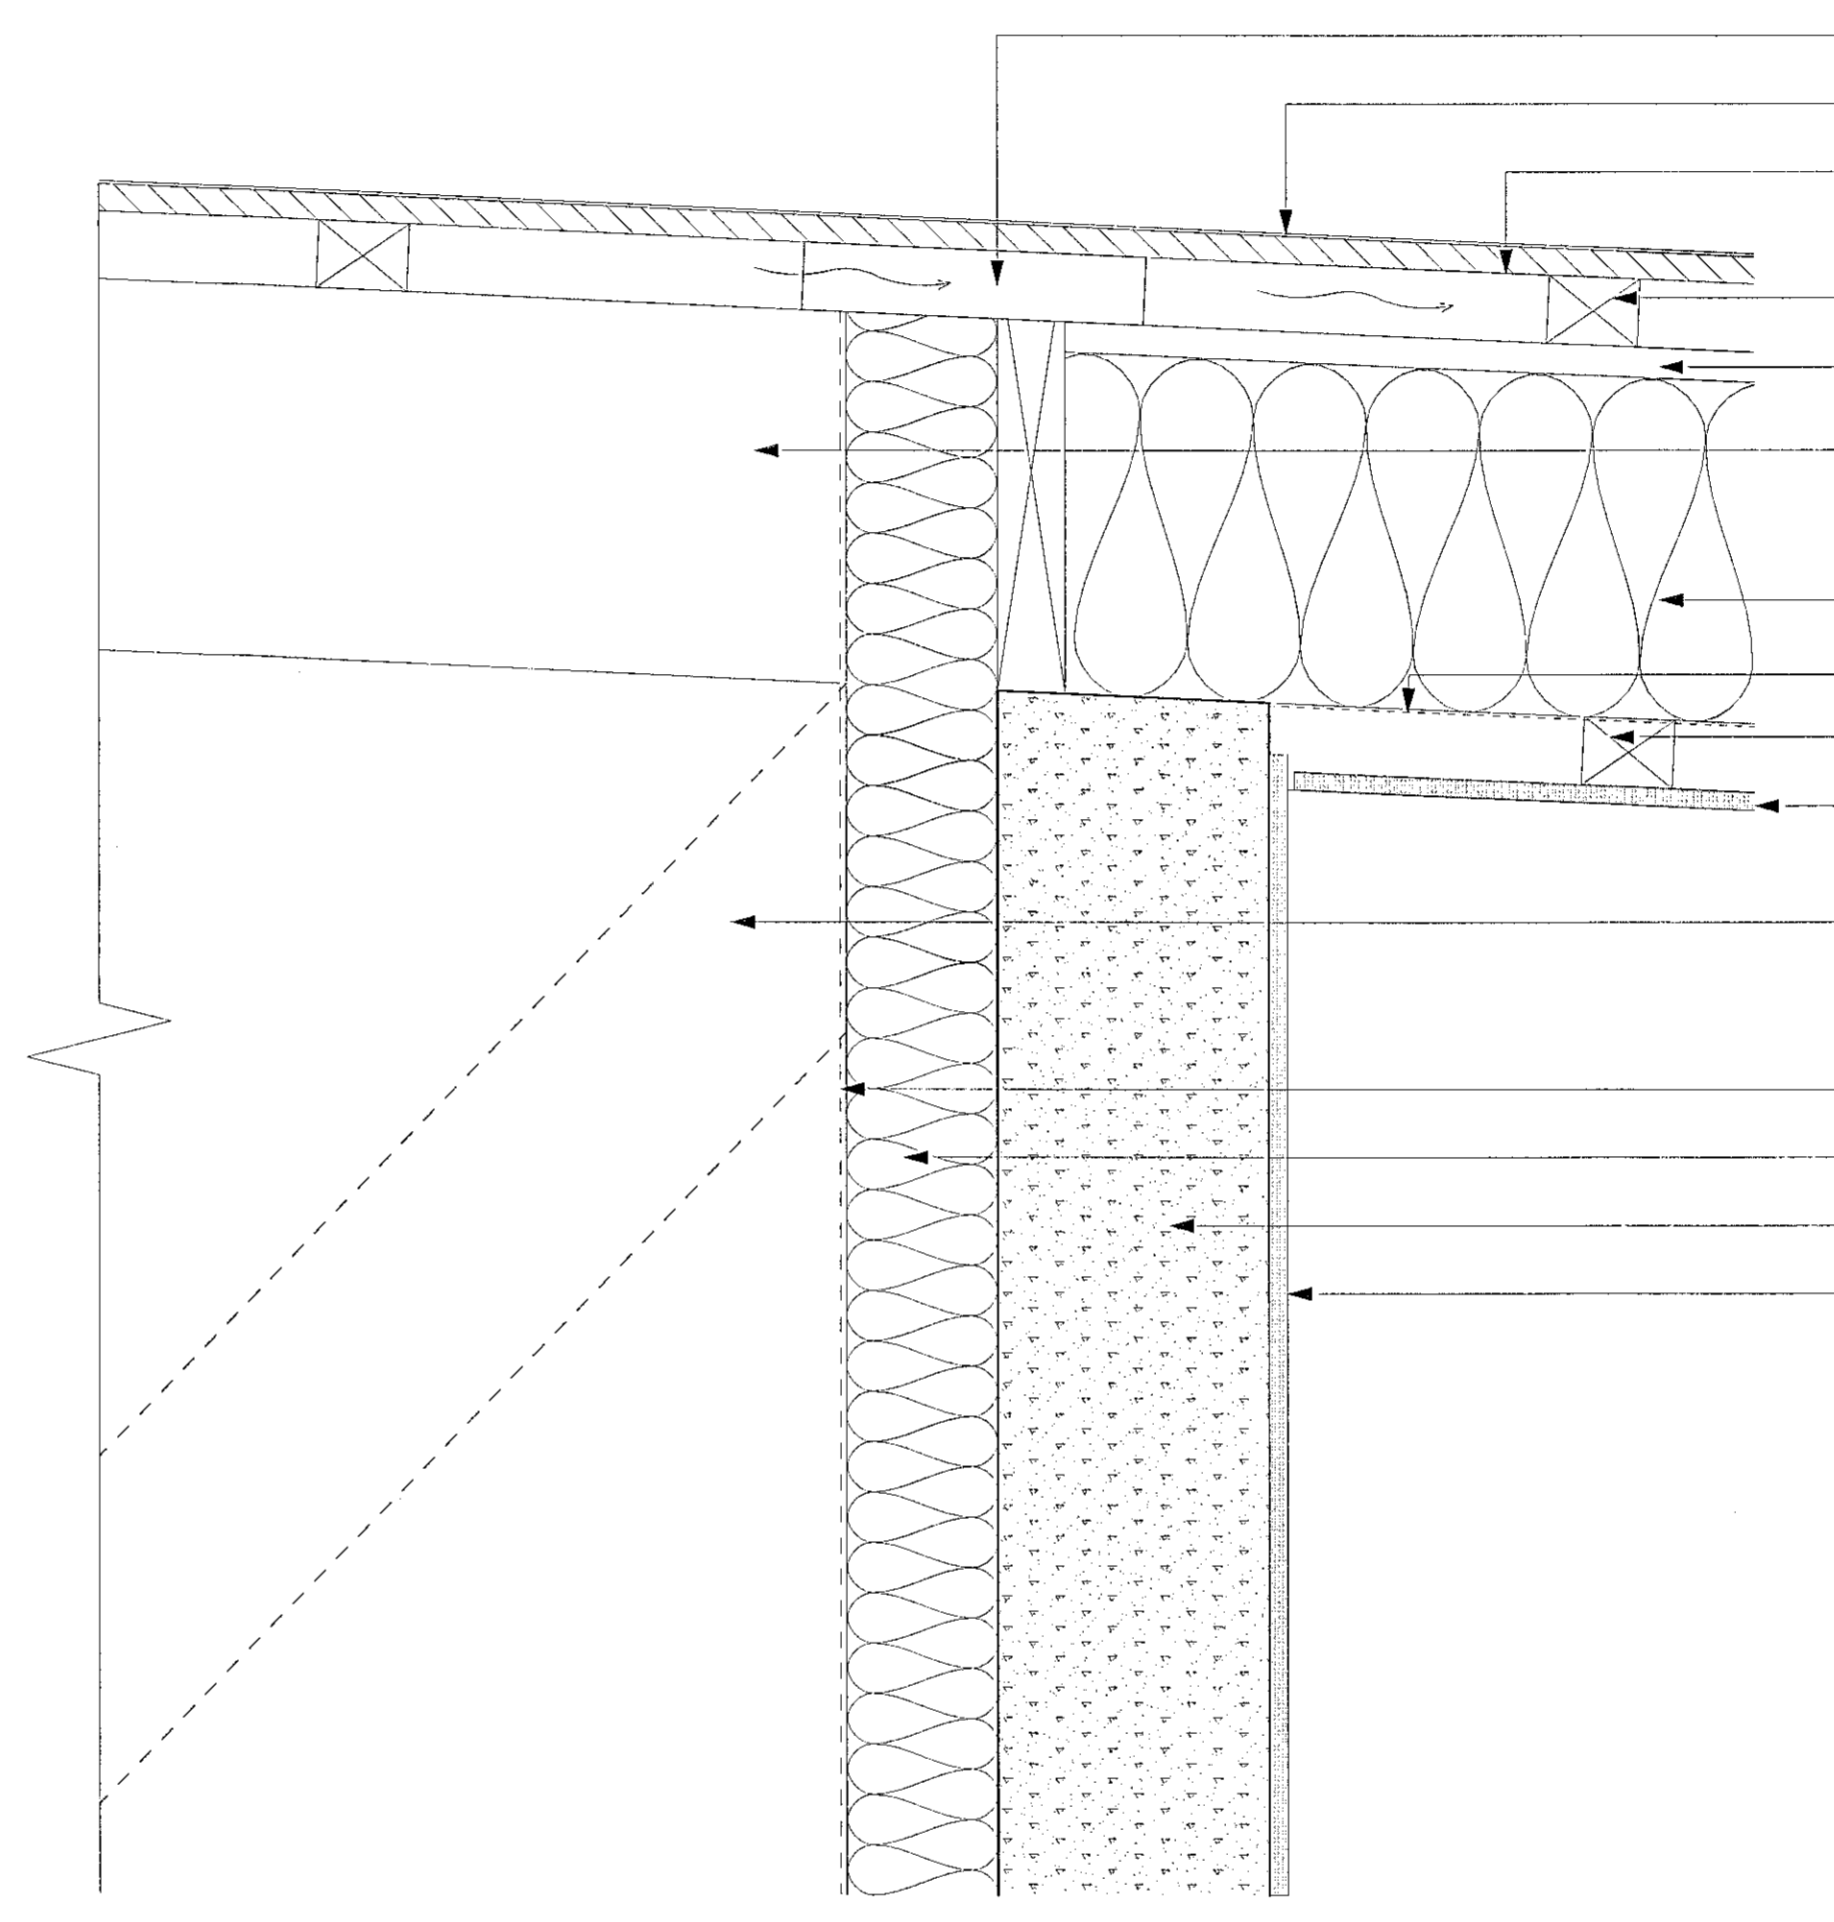

Ø45mm loftunarrör m. skordýraneti
Tvöfaldur asfaltsdúkur í flokki T
Krossviður 18mm
Lektur 45x60mm
Loftunarbíl 20mm
paksperra 245mm
Pakull 225mm
Rakavarnarlag
Lektur 45x60 mm
Niðurtekið loft
- sjá teikningar innanhússarkitekts
Uppbygging þakskyggis
- sjá teikningar verkfræðinga
Vindpappi
Steinullareinangrun 100 mm
Steinsteypa 180mm
Gífs 12mm

D6
Deili í þakskyggni
mkv. 1:5

Útgáfa	Breyting	Dags.	Teiknað	Yfirlit
Völuskarð 18 og 18A				
Landeignarnr. L227994				
Parhús				134
Tegund verks				Verkr.
Sérupprættir				A1-1:5 / A3-1:10
Deili				Stærð / mkv.
B-503				11/12
Raðnúmer	Útgáfa			Blað
ÁMÞ	AGLA			27.04.21
Teiknað	Yfirlit			Útgáfa dags.