

Skýringar


F Bústaði
L Langhæð við Lóðanörk
G Heið í Kúmarke við götu

Fyrirvari


Kólar eru í metrum (m). Mál eru í millimetrum (mm). Mælið ekki af teikningum.

Teikning skal lesin með viðeigandi gögnum, verkjýsingum og teikningum annarra hönnuða.


Öll mál skal athuga á staðnum áður en smíði hefst. Misræmi í teikningum og vefsaðri skal lýkna arkitektum síðar.

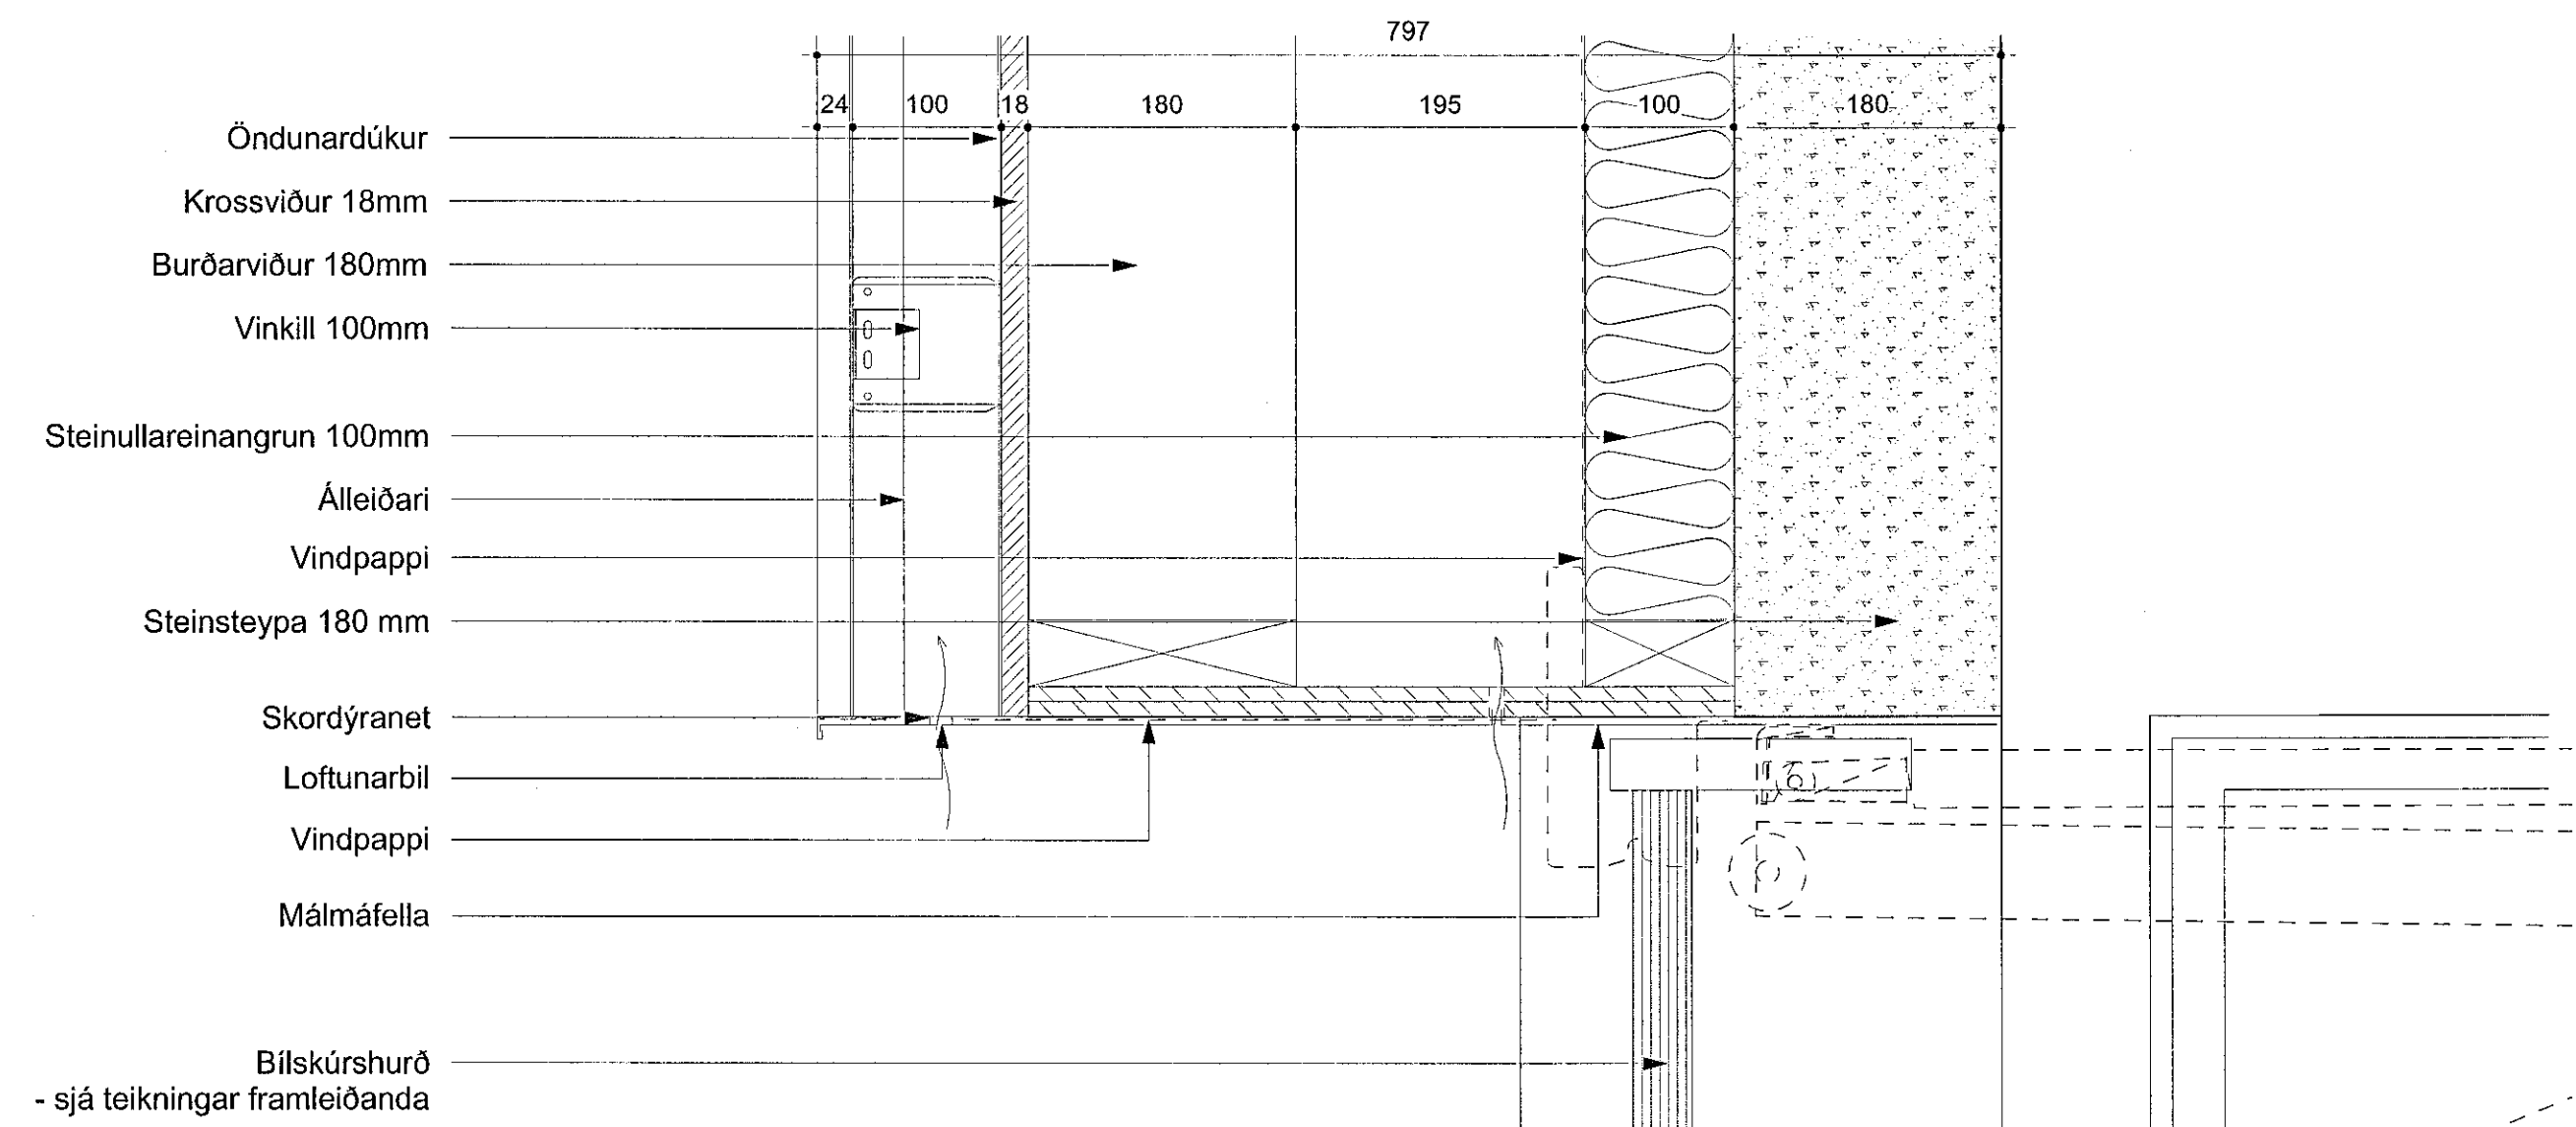

D8
Deili útvegg og efri hluta bílskúrshurðar
mkv. 1:5

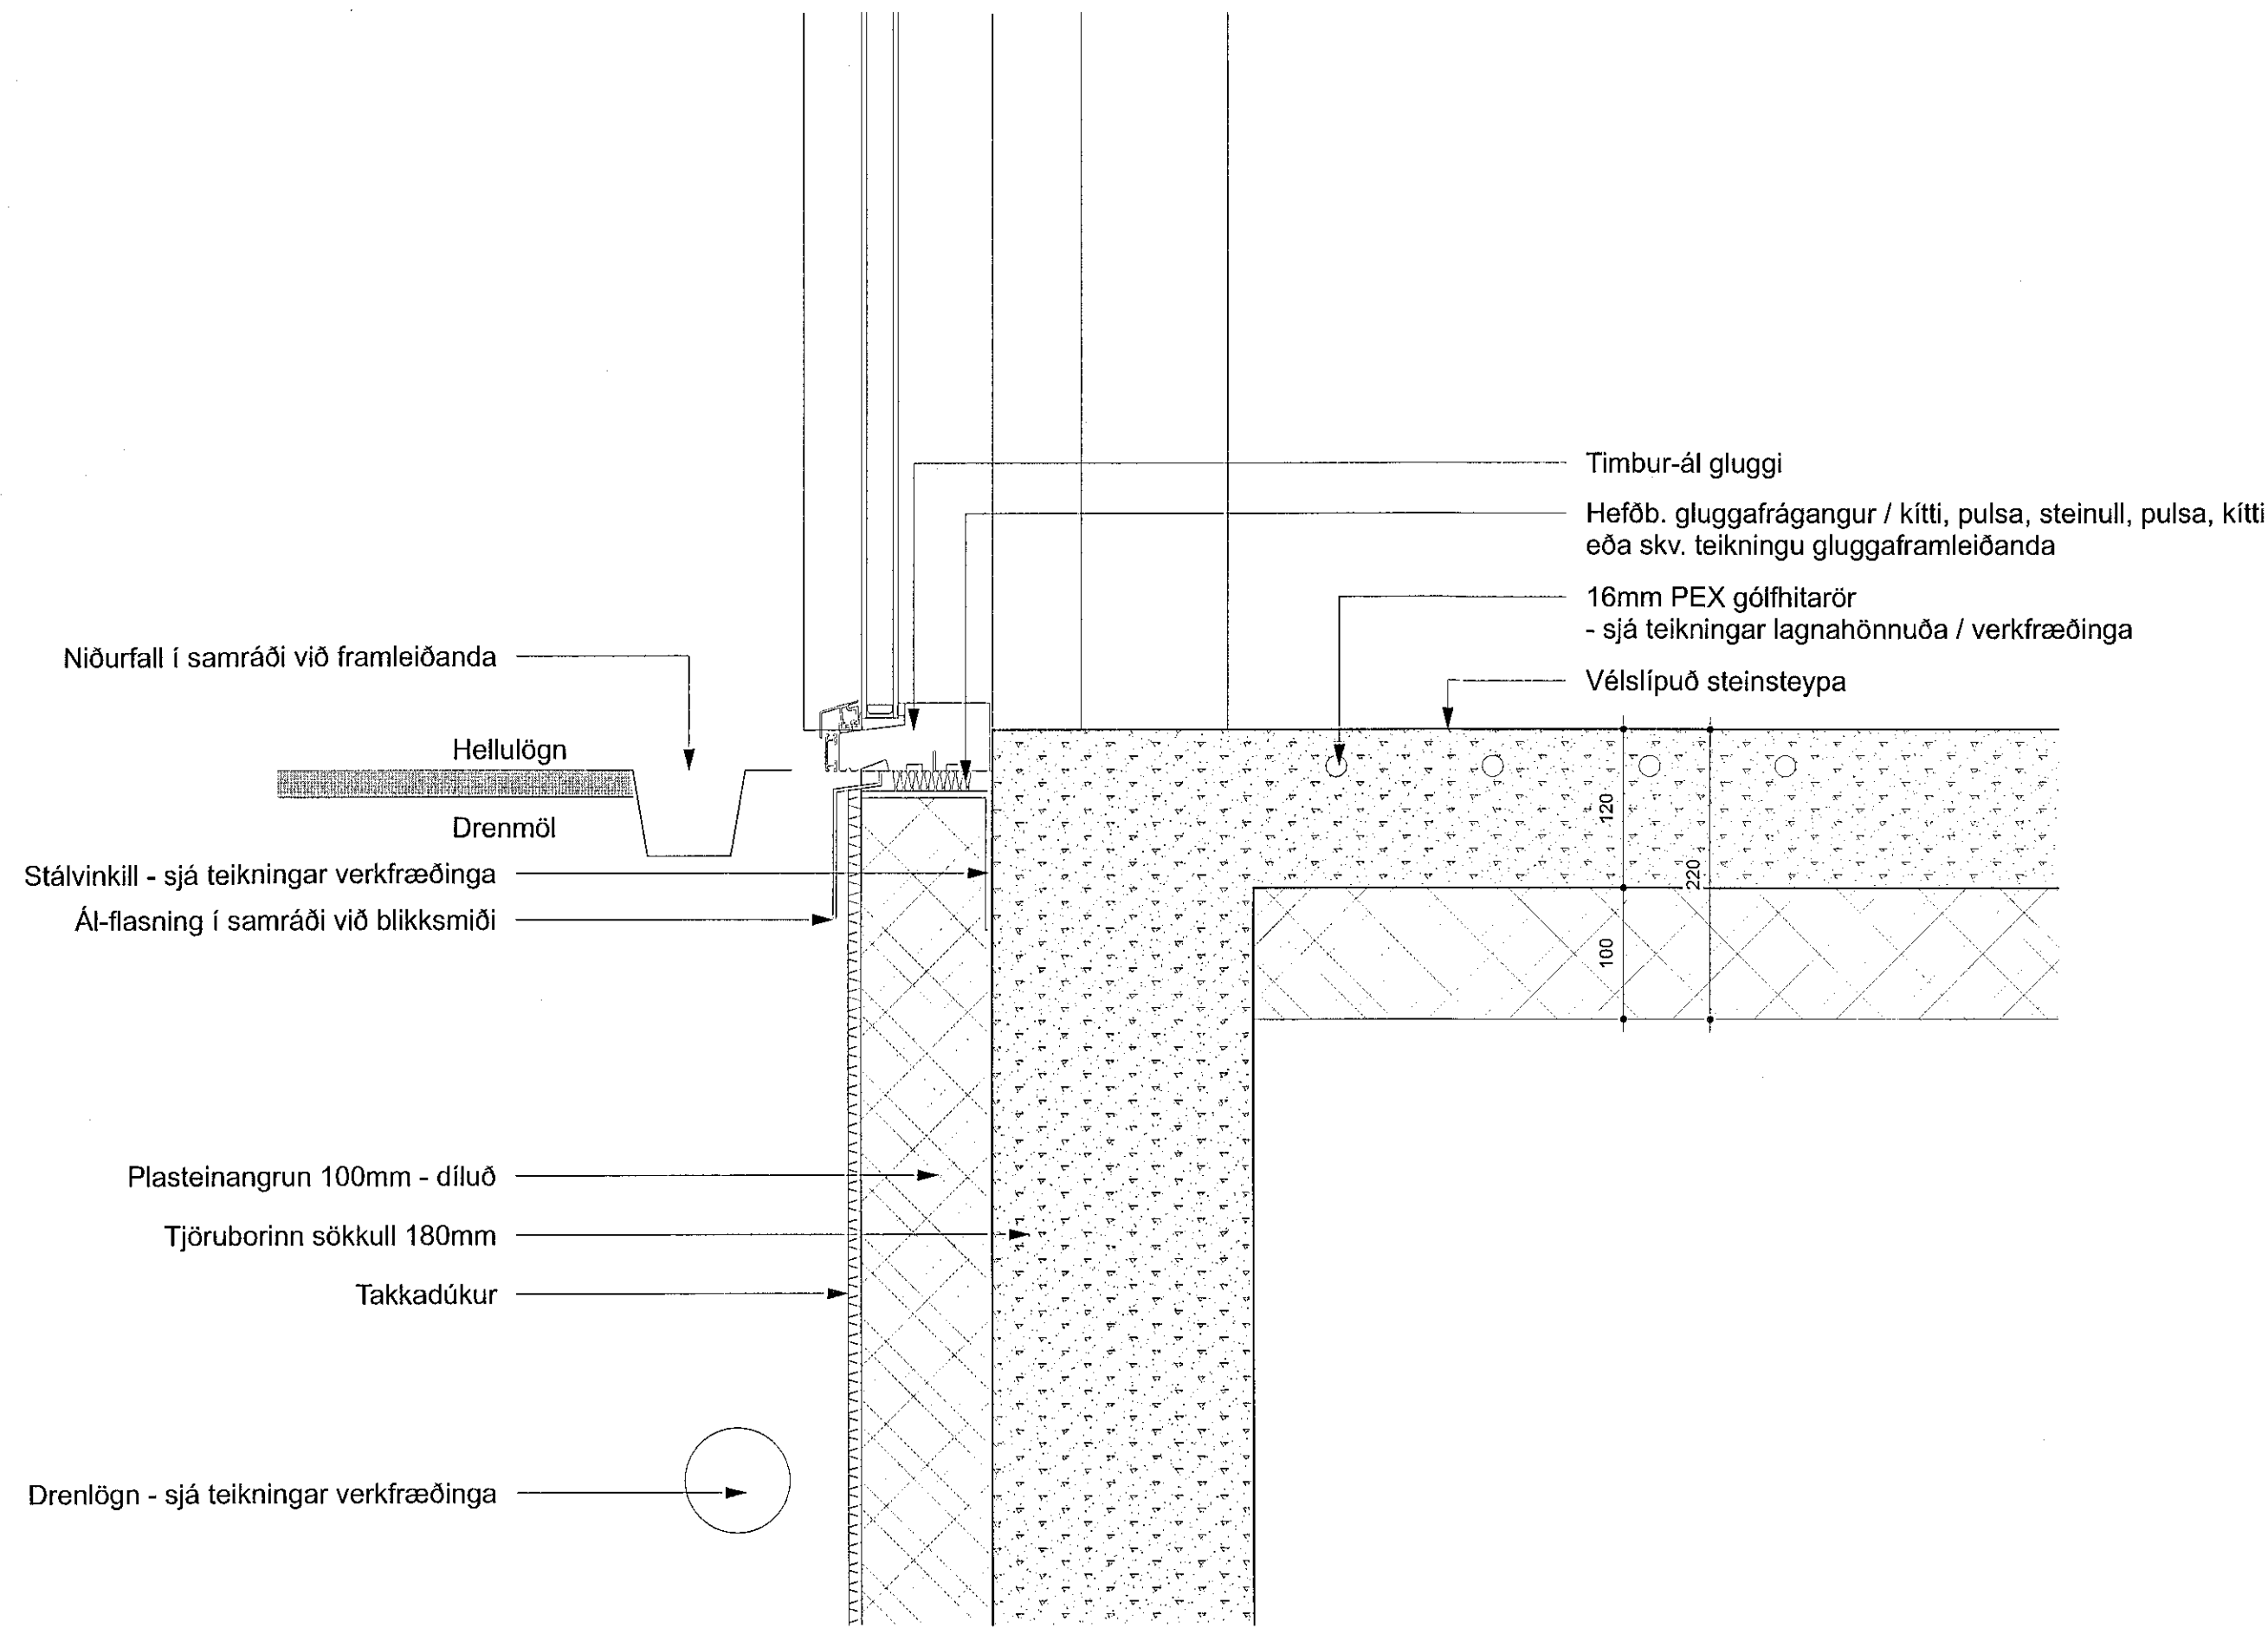

D7
Deili í sökkul, gólf og glugga
mkv. 1:5

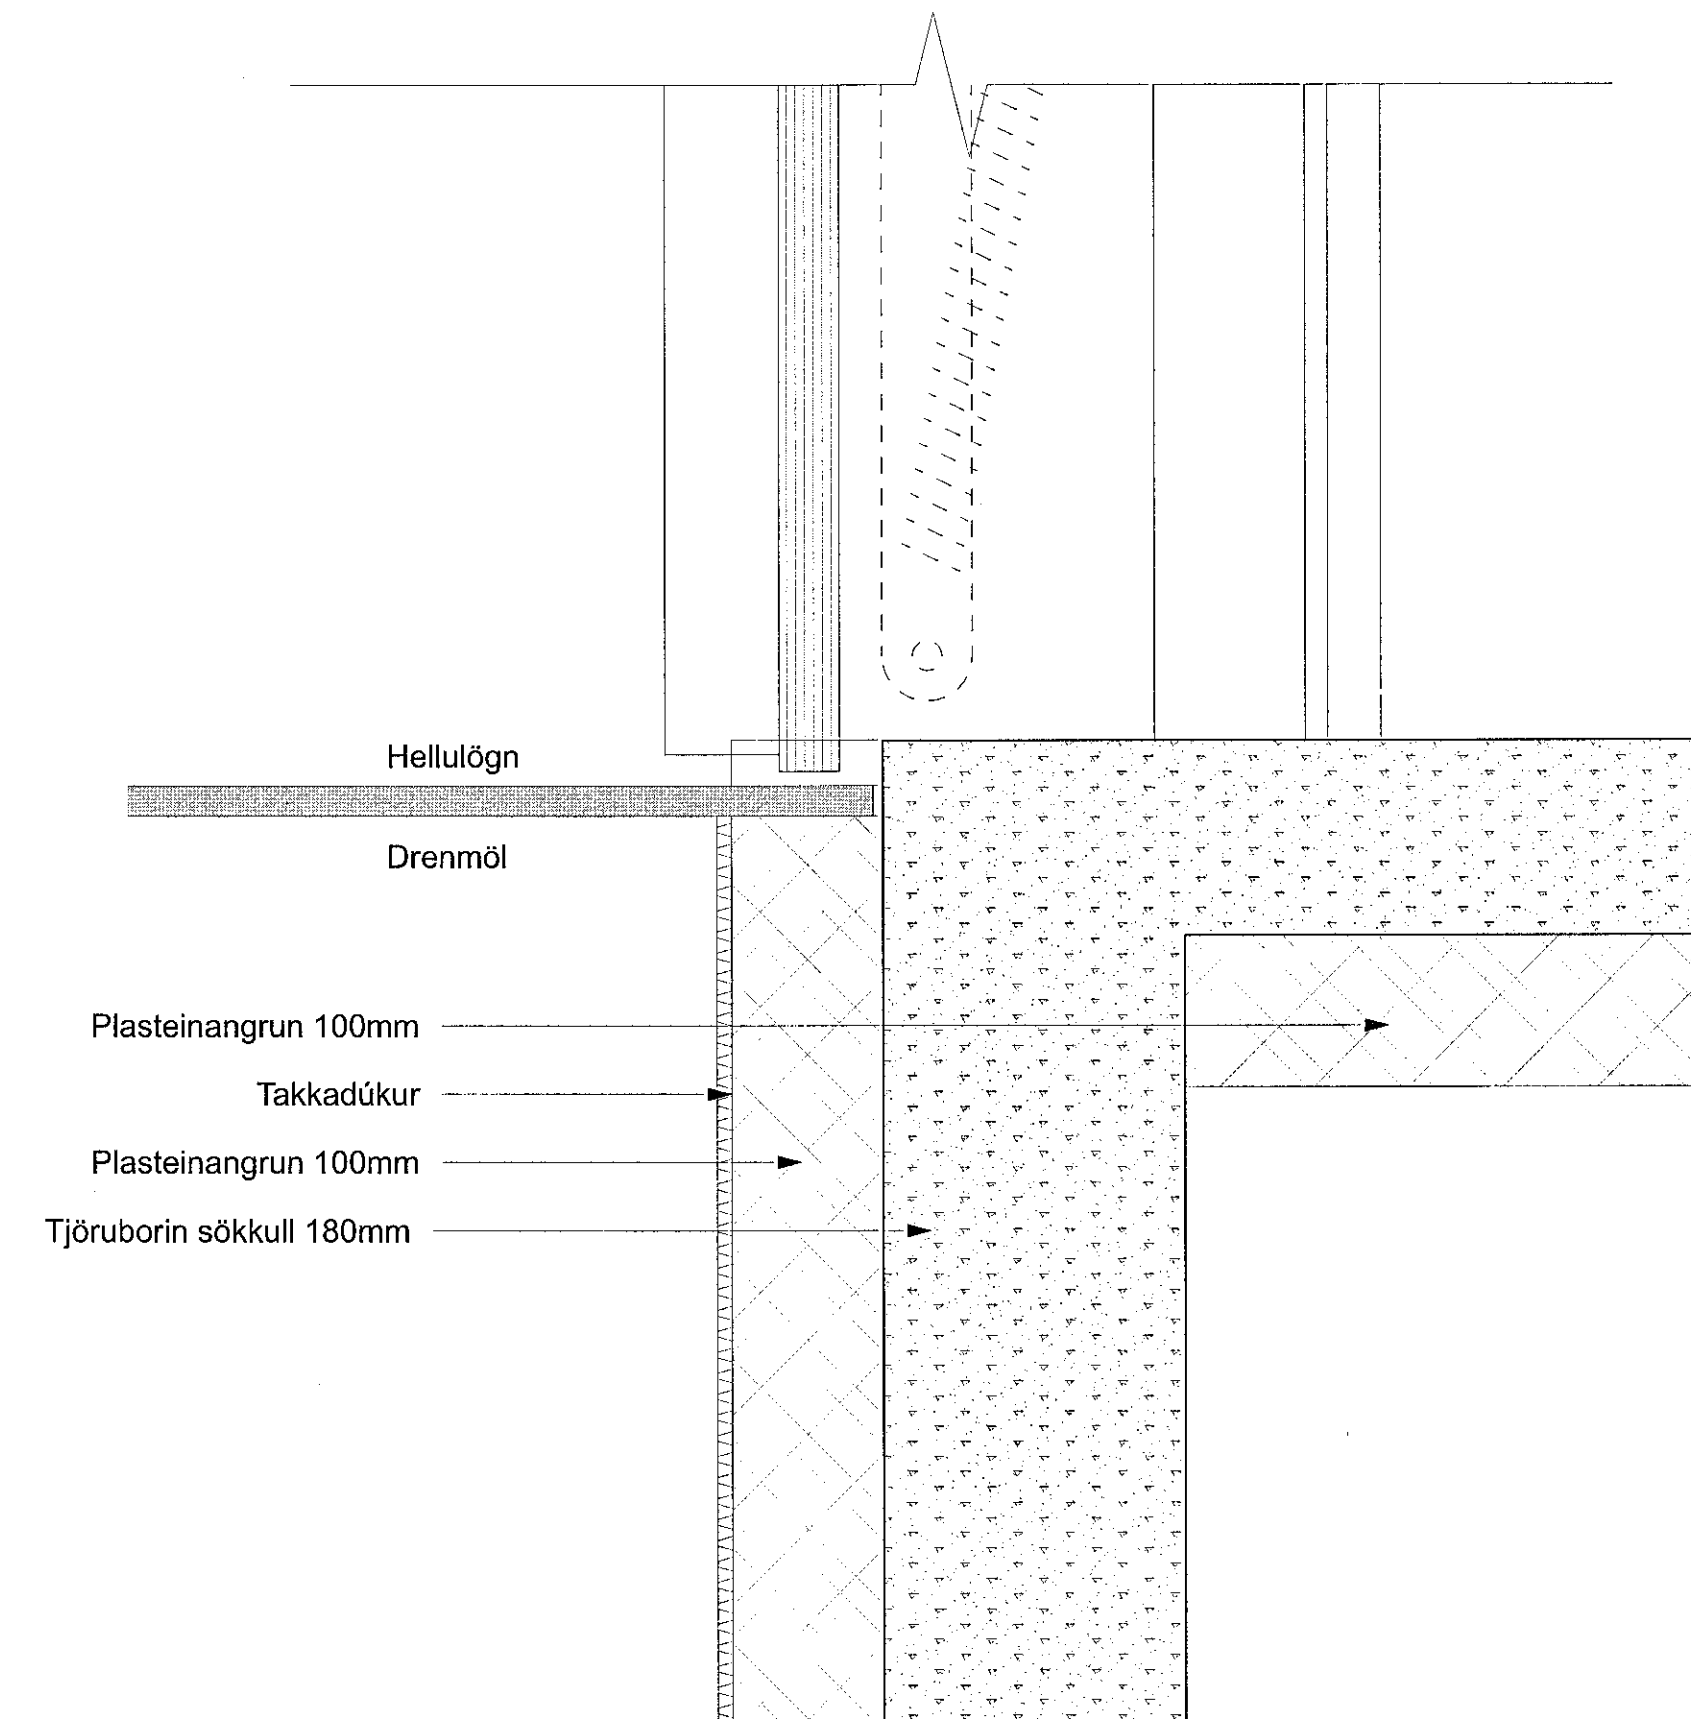

D9
Deili í sökkul, gólf og neðri hluta bílskúrshurðar
mkv. 1:5

Útgáfa Breyting Dags. Teiknað Yfirlit

Vóluskarð 18 og 18A

Landdegnanr. L227994

Parhús 134
Tegund verka Verknir.

Séruppdrættir A1-1:5 / A3-1:10
Deili Stærð / mkv.

B-504 - 12/12
Raðnúmer Útgáfa Blað

AMP AGLA 27.04.21
Teiknað Yfirlit Útgáfu dags.

TRÍPÓLÍ ARKITEKTAR

Klapparsög 16 | 101 Reykjavík | s: 519-2930 | www.tripoli.is | tripoli@tripoli.is

Andri G. L. Andrésdóttir | Arkitekt ETH FAI | kt: 240182-3949 | andri@tripoli.is
Guðni Valberg | Arkitekt FAI | kt: 250880-5299 | gudni@tripoli.is
Jón Davíð Ágústsson | Arkitekt FAI | kt: 250280-5729 | jon@tripoli.is

©TRÍPÓLÍ Arkitektar
Öll aðrit og aðrir teikningar að hluta eða í heild er háð skriflegu leyfi höfundar.